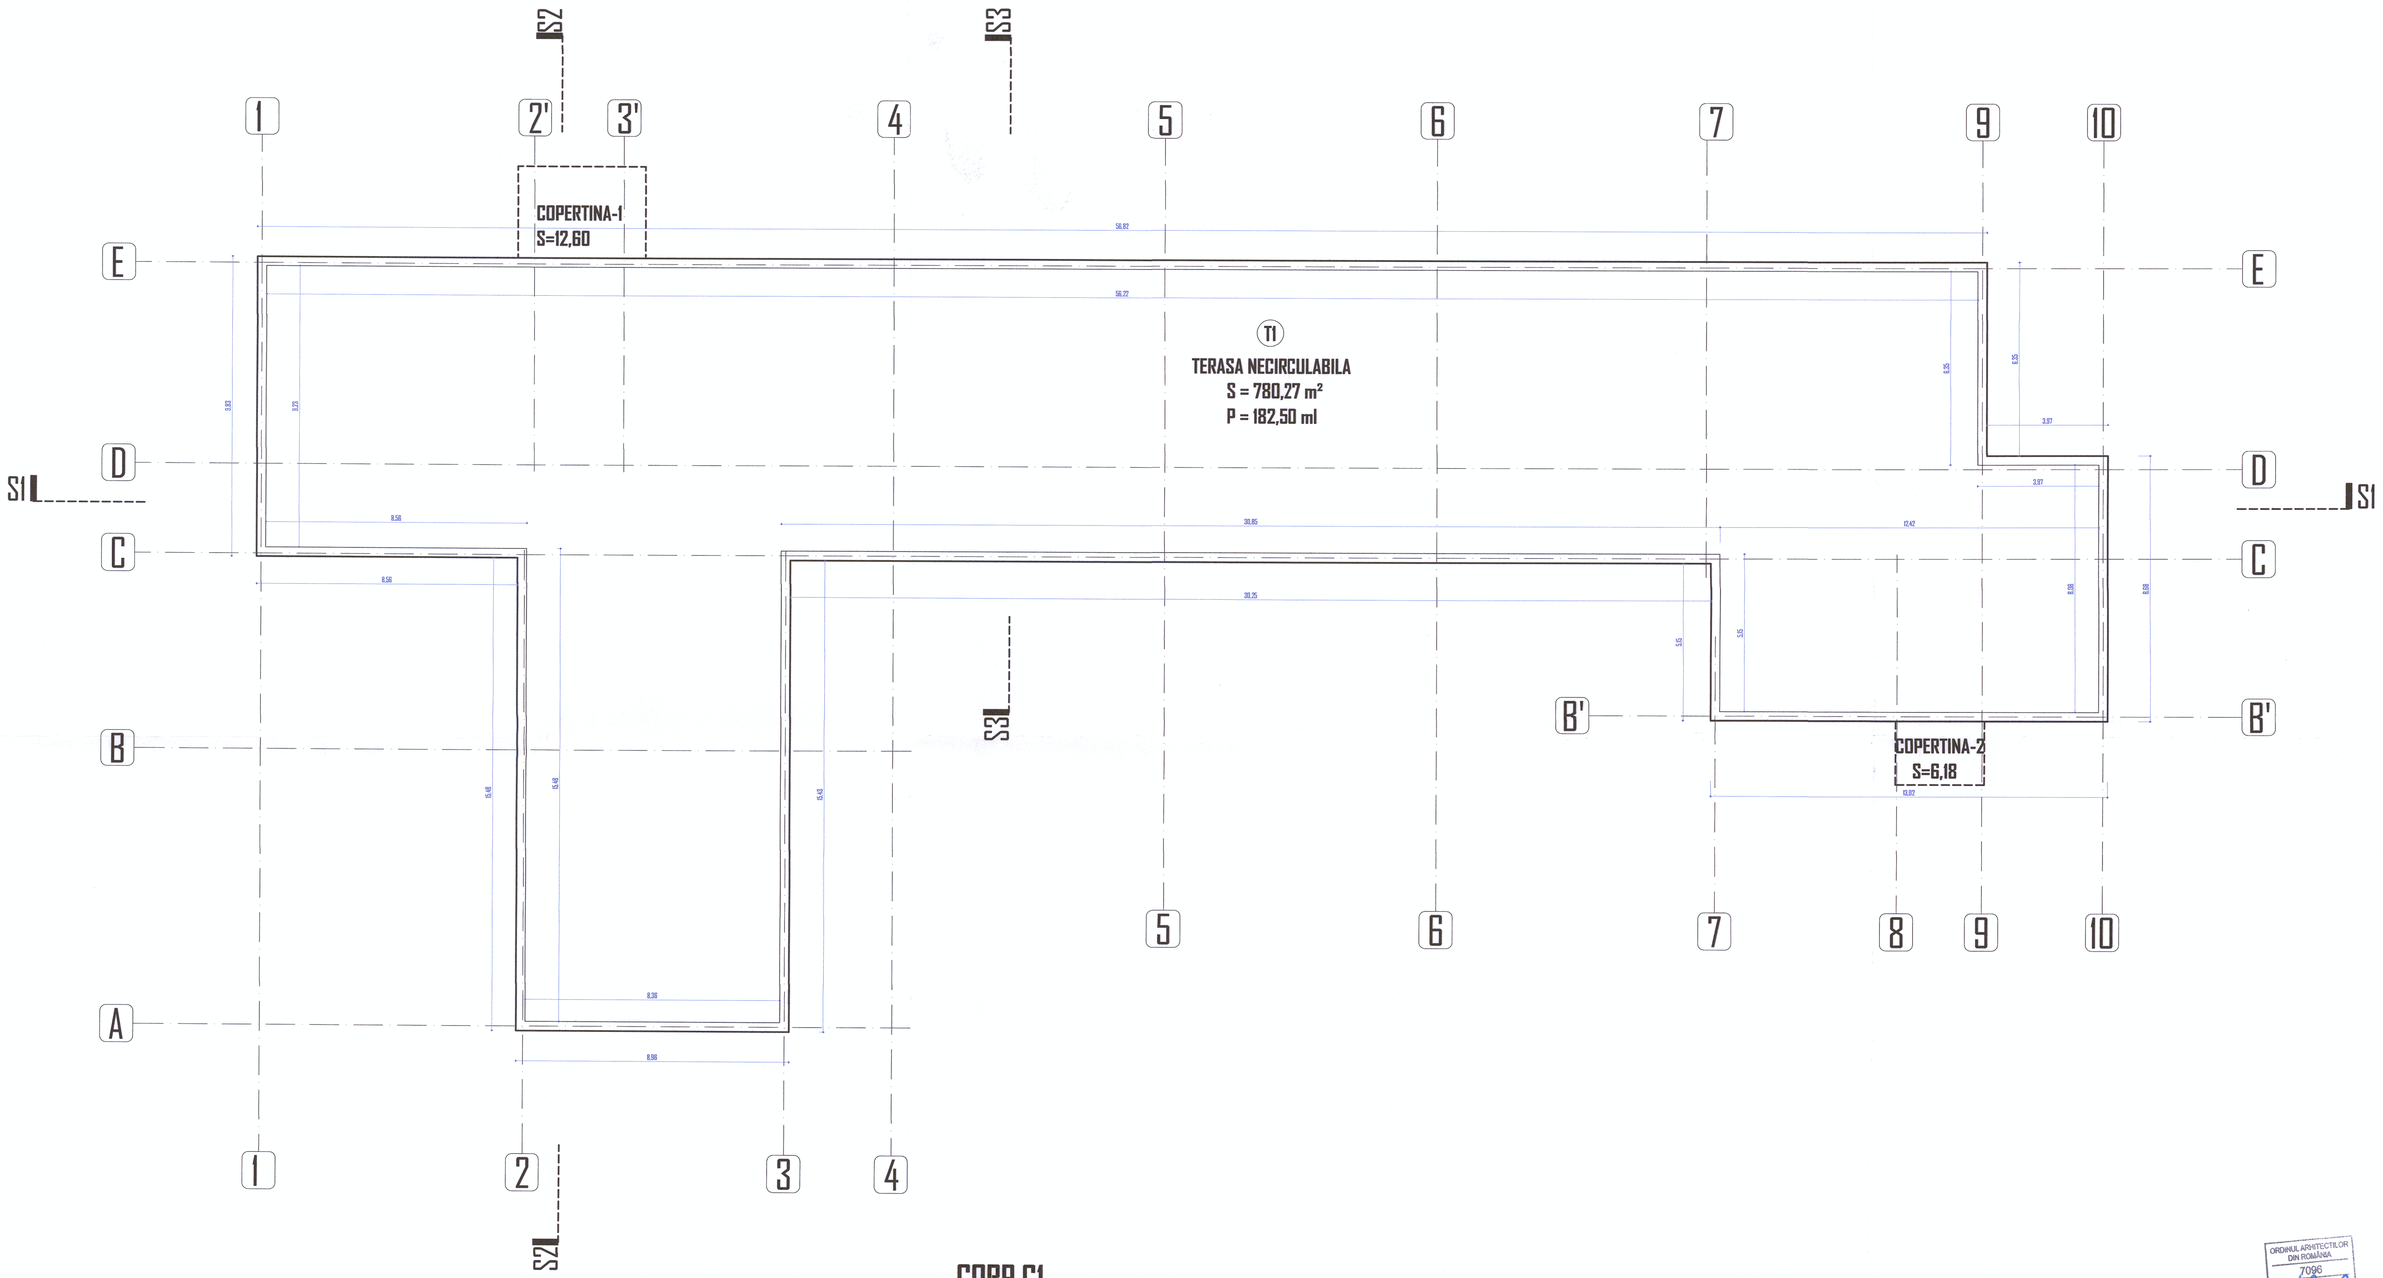

CORP C1

PLAN TERASA NECIRCULABILA +14.42

SUPRAFATA TERASA NECIRCULABILA = 780,10 mp

SUPRAFATA TERASA COPERTINE = 18,78 mp

ORDINUL ARHITECTILOR DIN ROMÂNIA
7096
Alin Cantemir TOADER
Arhitect cu drept de semnătură

VEGO CONCEPT ENGINEERING S.R.L. J40/13314/2011 RO 29319742 VEGO BUCUREȘTI - ROMÂNIA

REVIZIA	DATA REVIZIE	DESCRIERE MODIFICARE	SEMNATURA

	NUME	SEMNATURA	CERINTA
VERIFICATOR			

S.C. VEGO CONCEPT ENGINEERING S.R.L.
J40/13314/2011, CUI RO29319742

Nume proiect: MODIFICARI FATADE, LUCRARI DE MODERNIZARE SI REPARATII LA SISTEMELE DE INSTALATII ELECTRICI, SANITARE SI TERMICE LA COLEGIUL TEHNIC "PETRU MAIOR"
Adresa: Bdul Timisoara, nr.6, sector 6 Bucuresti

COD PROIECT: 3147
PROIECT NR.: VPE2018042
NUME LIVRABIL: vp00_DOCUMENTATIE - DALI-ARHITECTURA
COD LIVRABIL: 36650

	NUME	SEMNATURA
SEF PROIECT	arh. ALIN-CANTEMIR TOADER	
CONCEPT	S.C. VP VGO CONCEPT S.R.L.	
PROIECTAT	arh. ALIN-CANTEMIR TOADER	
DESENAT	arh. ALIN-CANTEMIR TOADER	
VERIFICARE INTERNA	arh. MARIA BUCIU	

SCARA: 1:100
DATA: aprilie 2018

BENEFICIAR: PRIMARIA SECTOR 6 - BUCURESTI
FAZA: D.A.L.I.
NUME PLANSA: CORP C1 PLAN TERASA NECIRCULABILA RELEVEU
PLANSA NR.: Ar6

DESTINATIE	LOCATIE	FAZA	EMITENT	SPECIALIT.	NR. PLANSA	FISIER	REV.	NUME PLANSA
		BUC	DALI	VEG	ARH	A01	DWG	00	PLAN TERASA NECIRCULABILA - RELEVEU