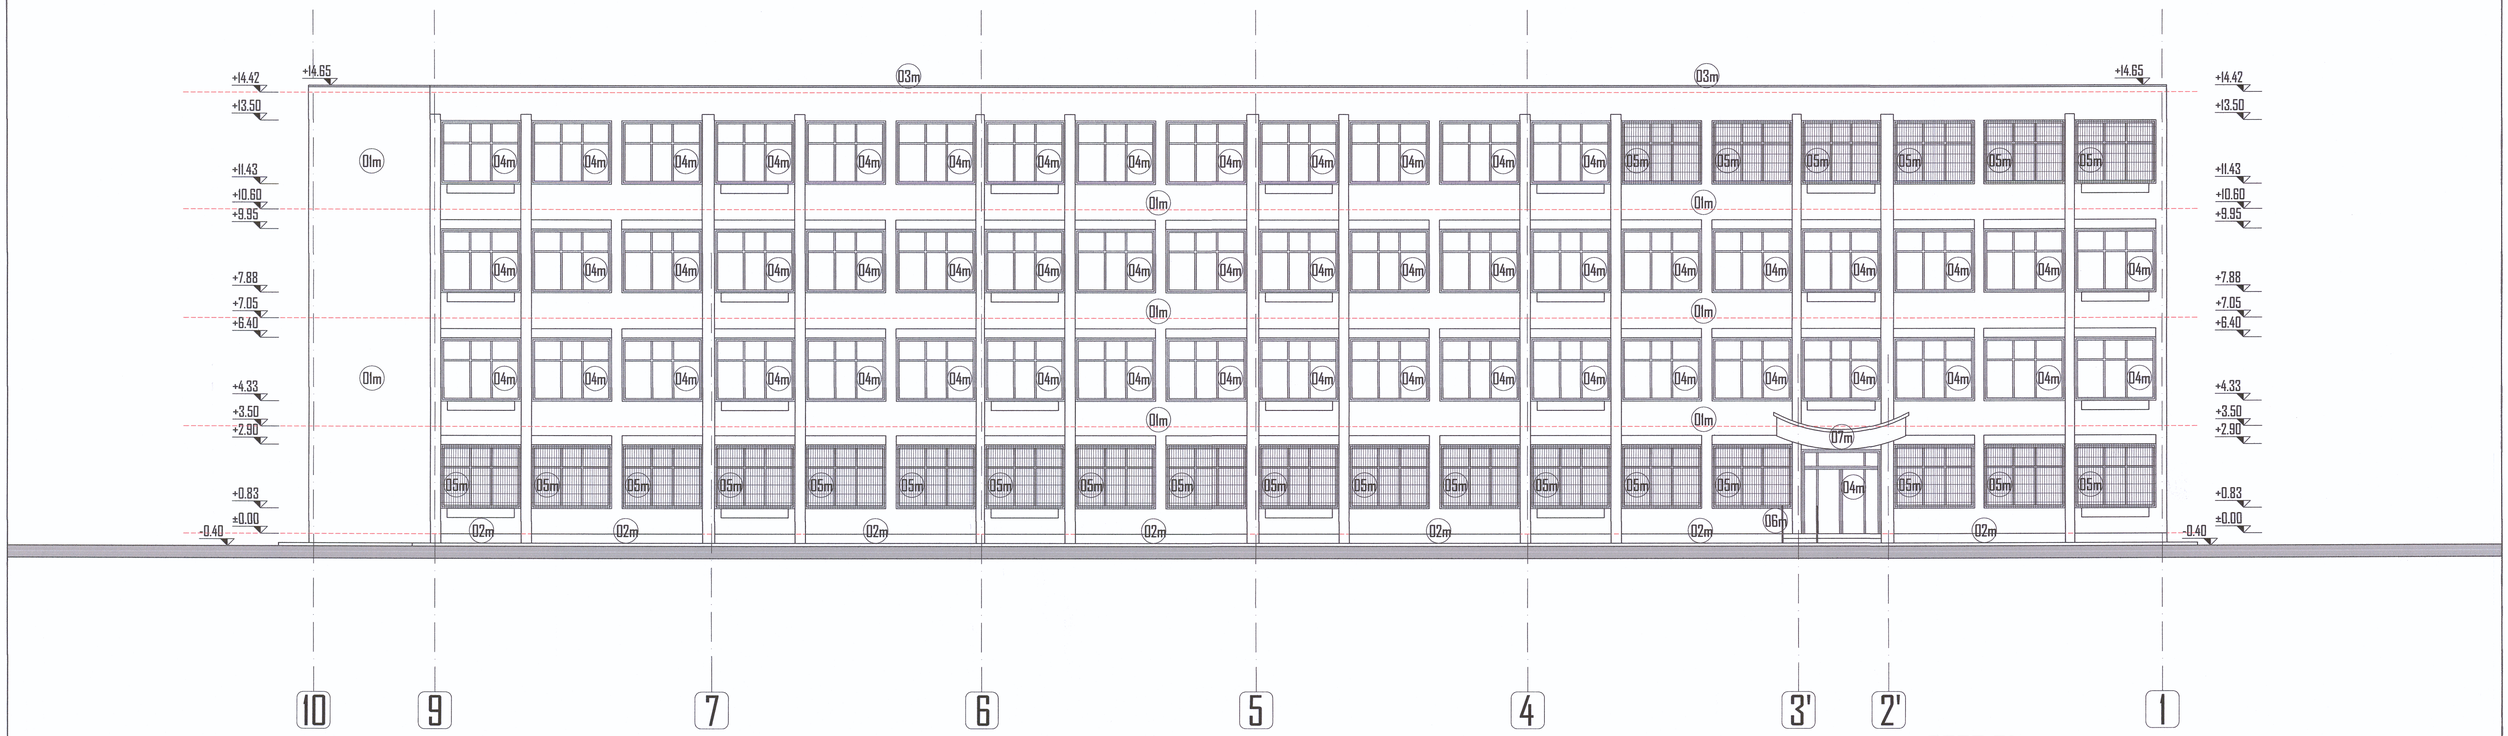

CORP C1
FATADA PRINCIPALA

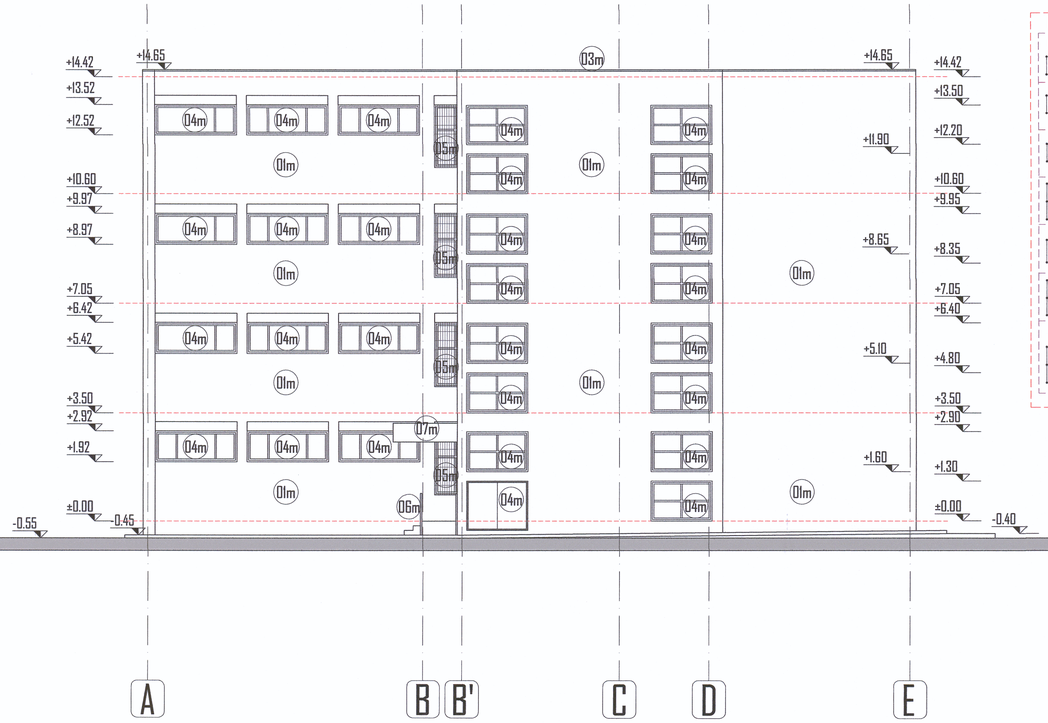

LEGENDA MATERIALE FATADE

FATADA	
Tencuiala impremeabila decorativa alba/verde	01m
Tencuiala impremeabila decorativa gri - SOCLU	02m
Atic din tabla galvanizata, vopsitorie gri.	03m
Tamplarie din PVC alba Geam termoizolant	04m
Grilaje metalice protejate anticoroziv.	05m
Balustrada metalica Platbanda metalica, vopsitorie gri/negru	06m
Copertina acces 3 Inchidere / acoperis copertina - policarbonat.	07m

CORP C1
FATADA LATERALA STANGA

ORDINUL ARHITECTILOR DIN ROMÂNIA
7096
Alin - Cantemir TOADER
Arhitect cu drept de semnătură

VEGO CONCEPT ENGINEERING S.R.L. J40/13314/2011, CUI RO29319742 BIROU DE PROIECTARE BUCUREȘTI

REVIZIA	DATA REVIZIE	DESCRIERE MODIFICARE	SEMNATURA

	NUME	SEMNATURA	CERINTA
VERIFICATOR			

S.C. VEGO CONCEPT ENGINEERING S.R.L.
J40/13314/2011, CUI RO29319742

	NUME	SEMNATURA
SEF PROIECT	arh. ALIN-CANTEMIR TOADER	
CONCEPT	S.C. VP EGO CONCEPT S.R.L.	
PROIECTAT	arh. ALIN-CANTEMIR TOADER	
DESENAT	arh. ALIN-CANTEMIR TOADER	
VERIFICARE INTERNA	arh. MARIA BUCIU	

SCARA: 1:100

DATA: aprilie 2018

Nume proiect: MODIFICARI FATADE, LUCRARI DE MODERNIZARE SI REPARATII LA SISTEMELE DE INSTALATII ELECTRICE, SANITARE SI TERMICE LA COLEGIUL TEHNIC "PETRU MAIOR"
Adresa: Bdul Timisoara, nr.6, sector 6 Bucuresti

COD PROIECT: 3147
PROIECT NR.: VPE2018042
NUME LIVRABIL: vp00. DOCUMENTATIE - DALI-ARHITECTURA
COD LIVRABIL: 36650
BENEFICIAR: PRIMARIA SECTOR 6 - BUCURESTI
FAZA: D.A.L.I.
NUME PLANSA: CORP C1 FATADA PRINCIPALA FATADA LATERALA STANGA RELEVEU
PLANSA NR.: Ar9

DESTINATIE	LOCATIE	FAZA	EMITENT	SPECIALIT.	NR. PLANSA	FISIER	REV.	NUME PLANSA
	BUC	DALI	VEG	ARH	A01	DWG	00	FATADA PRINCIPALA SI FATADA LATERALA STANGA - RELEVEU