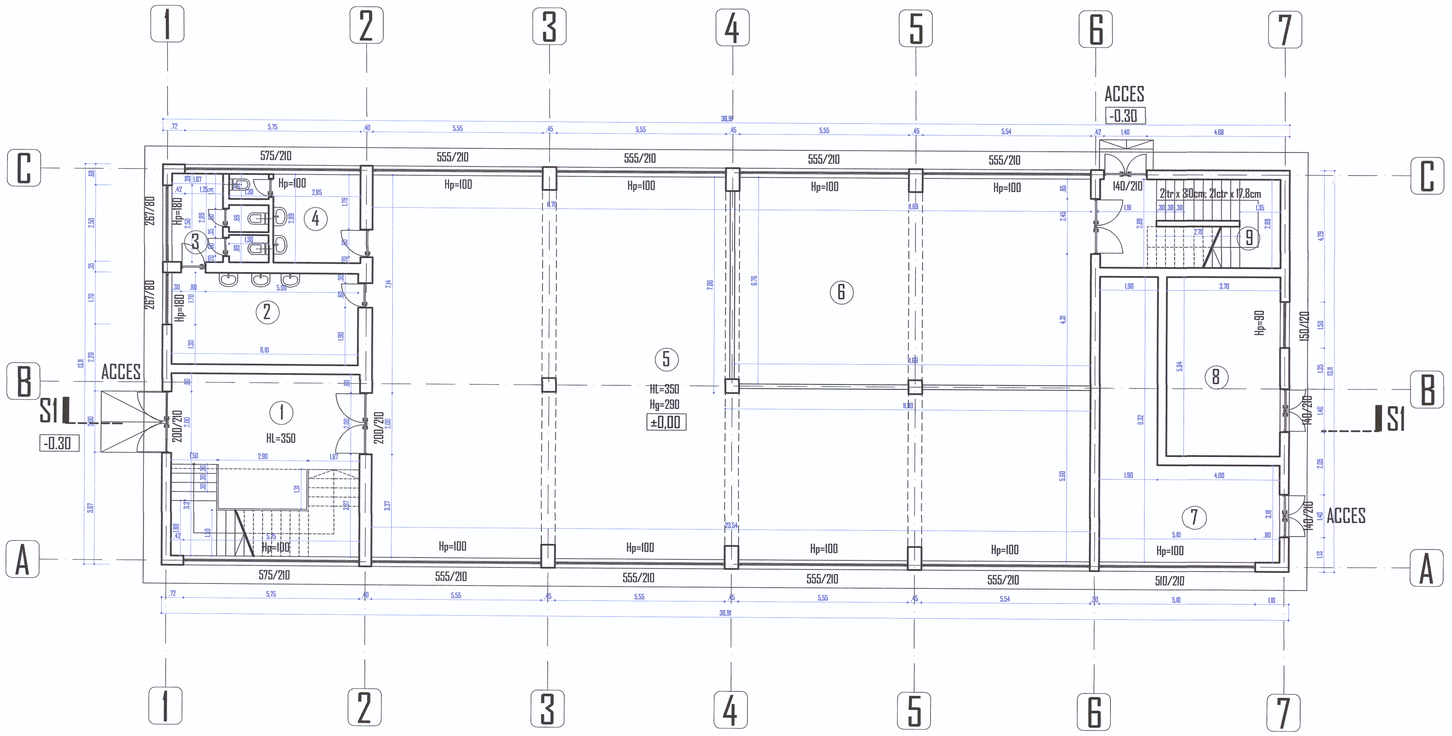

CORP C4
PLAN PARTER ±0,00

SUPRAFATA CONSTRUITA = 483,90 mp
SUPRAFATA UTILA = 430,40 mp
NR. DE PERSOANE = 384

BILANT SUPRAFETE TOTALE

SUPRAFATA CONSTRUITA DESFASURATA TOTALA = 1451,70 mp
SUPRAFATA UTILA = 1257,4 mp

PLAN PARTER

	FUNCTIUNE	COTA	Inaltime HL	SUPRAFATA m²	Perimetru ml	Volum de aer	Nr. de persoane	Pardoseala	Pereti	Tavan
01	CASA SCARII	±0.00	3.50	36.835	24.280			Mozaic turnat	Zugraveala lavabila alba.	Zugraveala lavabila alba.
02	GRUP SANITAR	±0.00	3.50	18.300	18.200			Gresie antiderapanta	Zugraveala lavabila alba+faianta +1.50.	Zugraveala lavabila alba.
03	GRUP SANITAR	±0.00	3.50	9.161	12.120			Gresie antiderapanta	Zugraveala lavabila alba+faianta +1.50.	Zugraveala lavabila alba.
04	GRUP SANITAR	±0.00	3.50	8.526	8.526			Gresie antiderapanta	Zugraveala lavabila alba+faianta +1.50.	Zugraveala lavabila alba.
05	ATELIER	±0.00	3.50	211.613	76.600	740.63	92	Mozaic turnat	Zugraveala lavabila alba.	Zugraveala lavabila alba.
06	ATELIER	±0.00	3.50	78.664	38.100	275.31	34	Mozaic turnat	Zugraveala lavabila alba.	Zugraveala lavabila alba.
07	CENTRALA TEHNICA	±0.00	3.50	29.954	30.140			Mozaic turnat	Zugraveala lavabila alba.	Zugraveala lavabila alba.
08	MAGAZIE	±0.00	3.50	20.732	18.780			Mozaic turnat	Zugraveala lavabila alba.	Zugraveala lavabila alba.
09	CASA SCARII	±0.00	3.50	16.617	17.280			Mozaic turnat	Zugraveala lavabila alba.	Zugraveala lavabila alba.
	TOTAL SUPRAFATA UTILA			430.400	**244.025**		126			

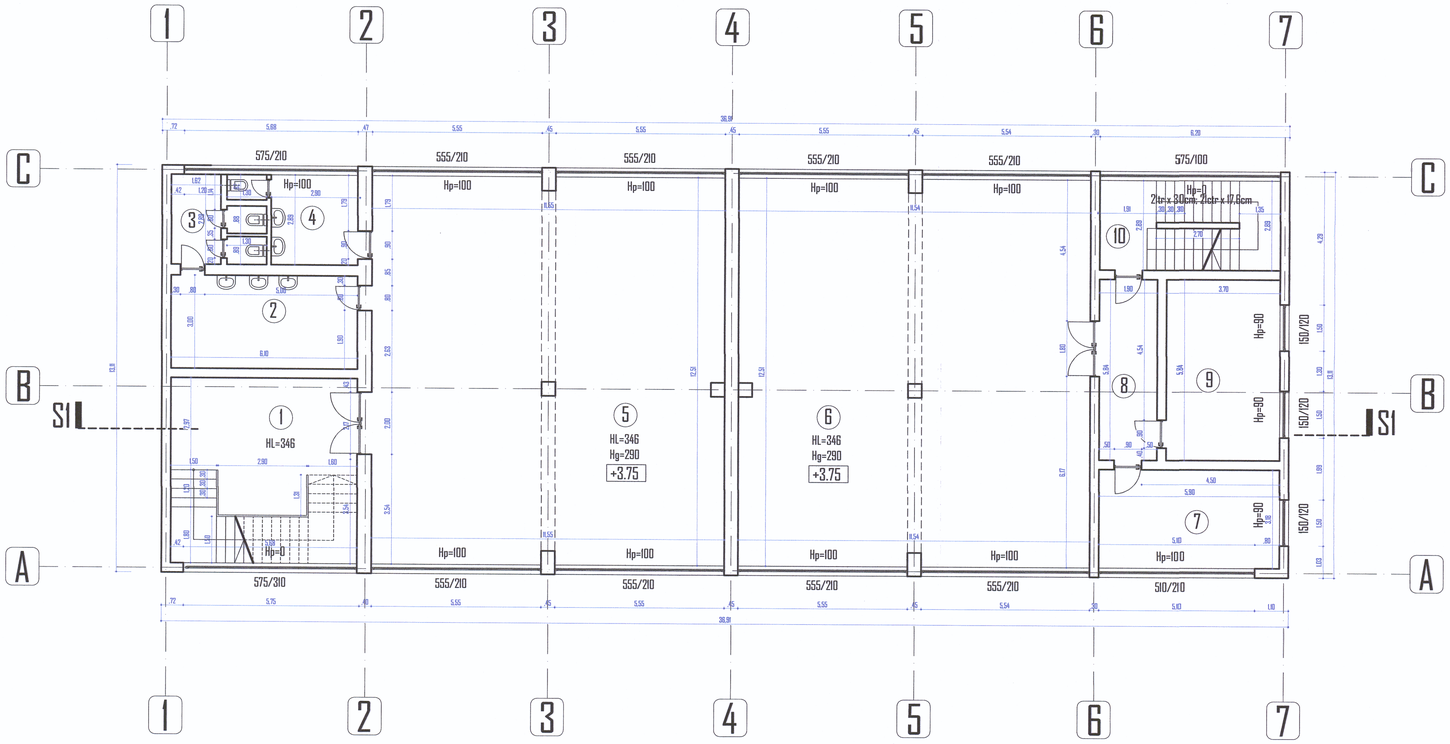

CORP C4
PLAN ETAJ 1 +3.75

SUPRAFATA CONSTRUITA = 483,90 mp
SUPRAFATA UTILA = 413,50 mp

PLAN PARTER

	FUNCTIUNE	COTA	Inaltime HL	SUPRAFATA m²	Perimetru ml	Volum de aer	Nr. de persoane	Pardoseala	Pereti	Tavan
01	CASA SCARII	+3.75	3.46	35.939	23.980			Mozaic turnat	Zugraveala lavabila alba.	Zugraveala lavabila alba.
02	GRUP SANITAR	+3.75	3.46	18.060	18.040			Gresie antiderapanta	Zugraveala lavabila alba+faianta +1.50.	Zugraveala lavabila alba.
03	GRUP SANITAR	+3.75	3.46	9.017	12.020			Gresie antiderapanta	Zugraveala lavabila alba+faianta +1.50.	Zugraveala lavabila alba.
04	GRUP SANITAR	+3.75	3.46	7.948	11.280			Gresie antiderapanta	Zugraveala lavabila alba+faianta +1.50.	Zugraveala lavabila alba.
05	ATELIER	+3.75	3.46	148.464	50.620	519.61	64	Mozaic turnat	Zugraveala lavabila alba.	Zugraveala lavabila alba.
06	ATELIER	+3.75	3.46	143.960	49.900	520	65	Mozaic turnat	Zugraveala lavabila alba.	Zugraveala lavabila alba.
07	ANEXA	+3.75	3.46	18.285	17.860			Mozaic turnat	Zugraveala lavabila alba.	Zugraveala lavabila alba.
08	HOL	+3.75	3.46	11.096	15.480			Mozaic turnat	Zugraveala lavabila alba.	Zugraveala lavabila alba.
09	ANEXA	+3.75	3.46	20.732	18.780			Mozaic turnat	Zugraveala lavabila alba.	Zugraveala lavabila alba.
09	CASA SCARII	+3.75	3.46	16.618	17.280			Mozaic turnat	Zugraveala lavabila alba.	Zugraveala lavabila alba.
	TOTAL SUPRAFATA UTILA			413.501	**217.960**		129			

ORDINUL ARHITECTILOR DIN ROMANIA 7098 Alin-Cantemir Toader

VEGO CONCEPT ENGINEERING S.R.L. J40/13314/2011, CUI RO29319742 VEGO BUCUREȘTI-TIMIȘOARA

REVIZIA	DATA REVIZIE	DESCRIERE MODIFICARE	SEMNATURA

	NUME	SEMNATURA	CERINTA
VERIFICATOR			

S.C. VEGO CONCEPT ENGINEERING S.R.L.
J40/13314/2011, CUI RO29319742

Nume proiect: **MODIFICARI FATADE, LUCRARI DE MODERNIZARE SI REPARATII LA SISTEMELE DE INSTALATII ELECTRICE, SANITARE SI TERMICE LA COLEGIUL TEHNIC "PETRU MAIOR"**
Adresa: Bdul Timisoara, nr 6, sector 6 Bucuresti

COD PROIECT: 3147
PROIECT NR.: VPE2018042
NUME LIVRABIL: vp00_DOCUMENTATIE - DALI-ARHITECTURA
COD LIVRABIL: 36650

	NUME	SEMNATURA
SEF PROIECT	arh. ALIN-CANTEMIR TOADER	
CONCEPT	S.C. VP EGO CONCEPT S.R.L.	
PROIECTAT	arh. ALIN-CANTEMIR TOADER	
DESENAT	arh. ALIN-CANTEMIR TOADER	
VERIFICARE INTERNA	arh. MARIA BUCIU	

SCARA: 1:100
DATA: aprilie 2018

BENEFICIAR: **PRIMARIA SECTOR 6 - BUCURESTI**
FAZA: **D.A.L.I.**
NUME PLANSA: **CORP C4 PLAN PARTER PLAN ETAJ 1 RELEVEU**
PLANSA NR.: **Ar13**

DESTINATIE	LOCATIE	FAZA	EMITENT	SPECIALITATE	NR. PLANSA	FISIER	REV.
						BUCDALI VEGARHA01DWG	00

NUME PLANSA: **PLAN PARTER, PLAN ETAJ 1 - RELEVEU**