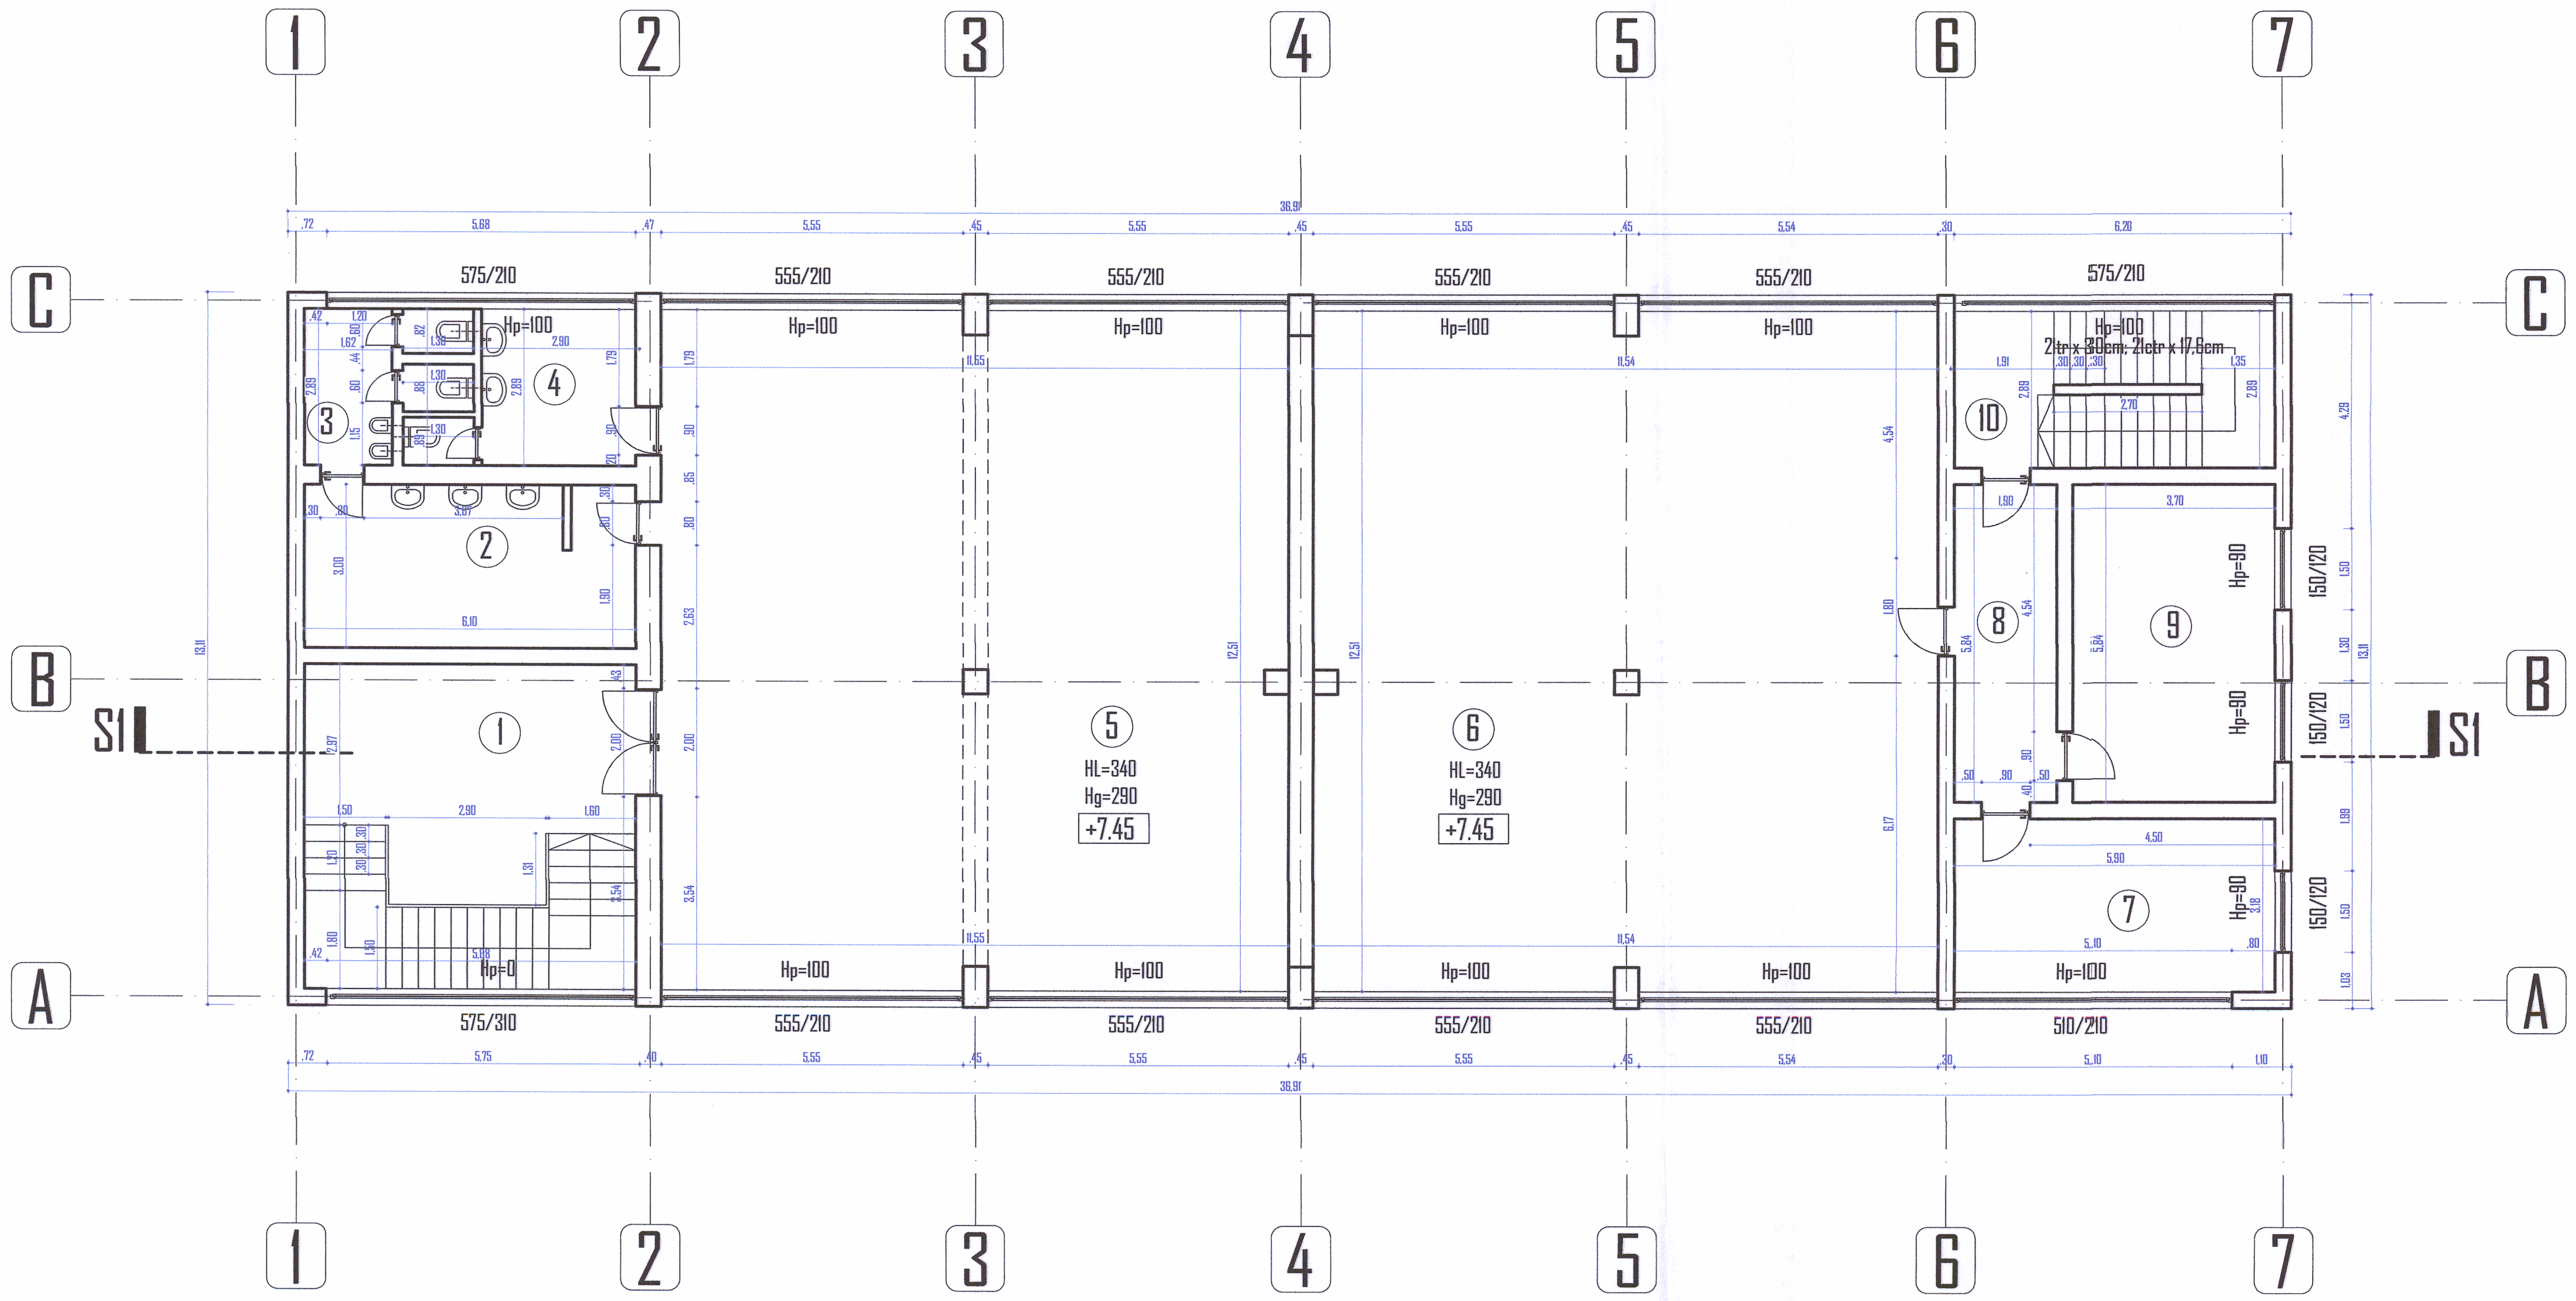

CORP C4
PLAN ETAJ 2 +7.45

SUPRAFATA CONSTRUITA = 483,90 mp
SUPRAFATA UTILA = 413,50 mp

PLAN PARTER

	FUNCTIUNE	COTA	Inaltime HL	SUPRAFATA m²	Perimetru ml	Volum de aer	Nr. de persoane	Pardoseala	Pereti	Tavan
01	CASA SCARII	+3.75	3.46	35.939	23.980			Mozaic turnat	Zugraveala lavabila alba.	Zugraveala lavabila alba.
02	GRUP SANITAR	+3.75	3.46	18.060	18.040			Gresie antiderapanta	Zugraveala lavabila alba+faianta +1.50.	Zugraveala lavabila alba.
03	GRUP SANITAR	+3.75	3.46	9.017	12.020			Gresie antiderapanta	Zugraveala lavabila alba+faianta +1.50.	Zugraveala lavabila alba.
04	GRUP SANITAR	+3.75	3.46	7.948	11.280			Gresie antiderapanta	Zugraveala lavabila alba+faianta +1.50.	Zugraveala lavabila alba.
05	ATELIER	+3.75	3.46	148.464	50.620	519.61	64	Mozaic turnat	Zugraveala lavabila alba.	Zugraveala lavabila alba.
06	ATELIER	+3.75	3.46	143.960	49.900	520	65	Mozaic turnat	Zugraveala lavabila alba.	Zugraveala lavabila alba.
07	ANEXA	+3.75	3.46	18.285	17.860			Mozaic turnat	Zugraveala lavabila alba.	Zugraveala lavabila alba.
08	HOL	+3.75	3.46	11.096	15.480			Mozaic turnat	Zugraveala lavabila alba.	Zugraveala lavabila alba.
09	MAGAZIE	+3.75	3.46	20.732	18.780			Mozaic turnat	Zugraveala lavabila alba.	Zugraveala lavabila alba.
09	CASA SCARII	+3.75	3.46	16.618	17.280			Mozaic turnat	Zugraveala lavabila alba.	Zugraveala lavabila alba.
	TOTAL SUPRAFATA UTILA			413.501	217.960		129			

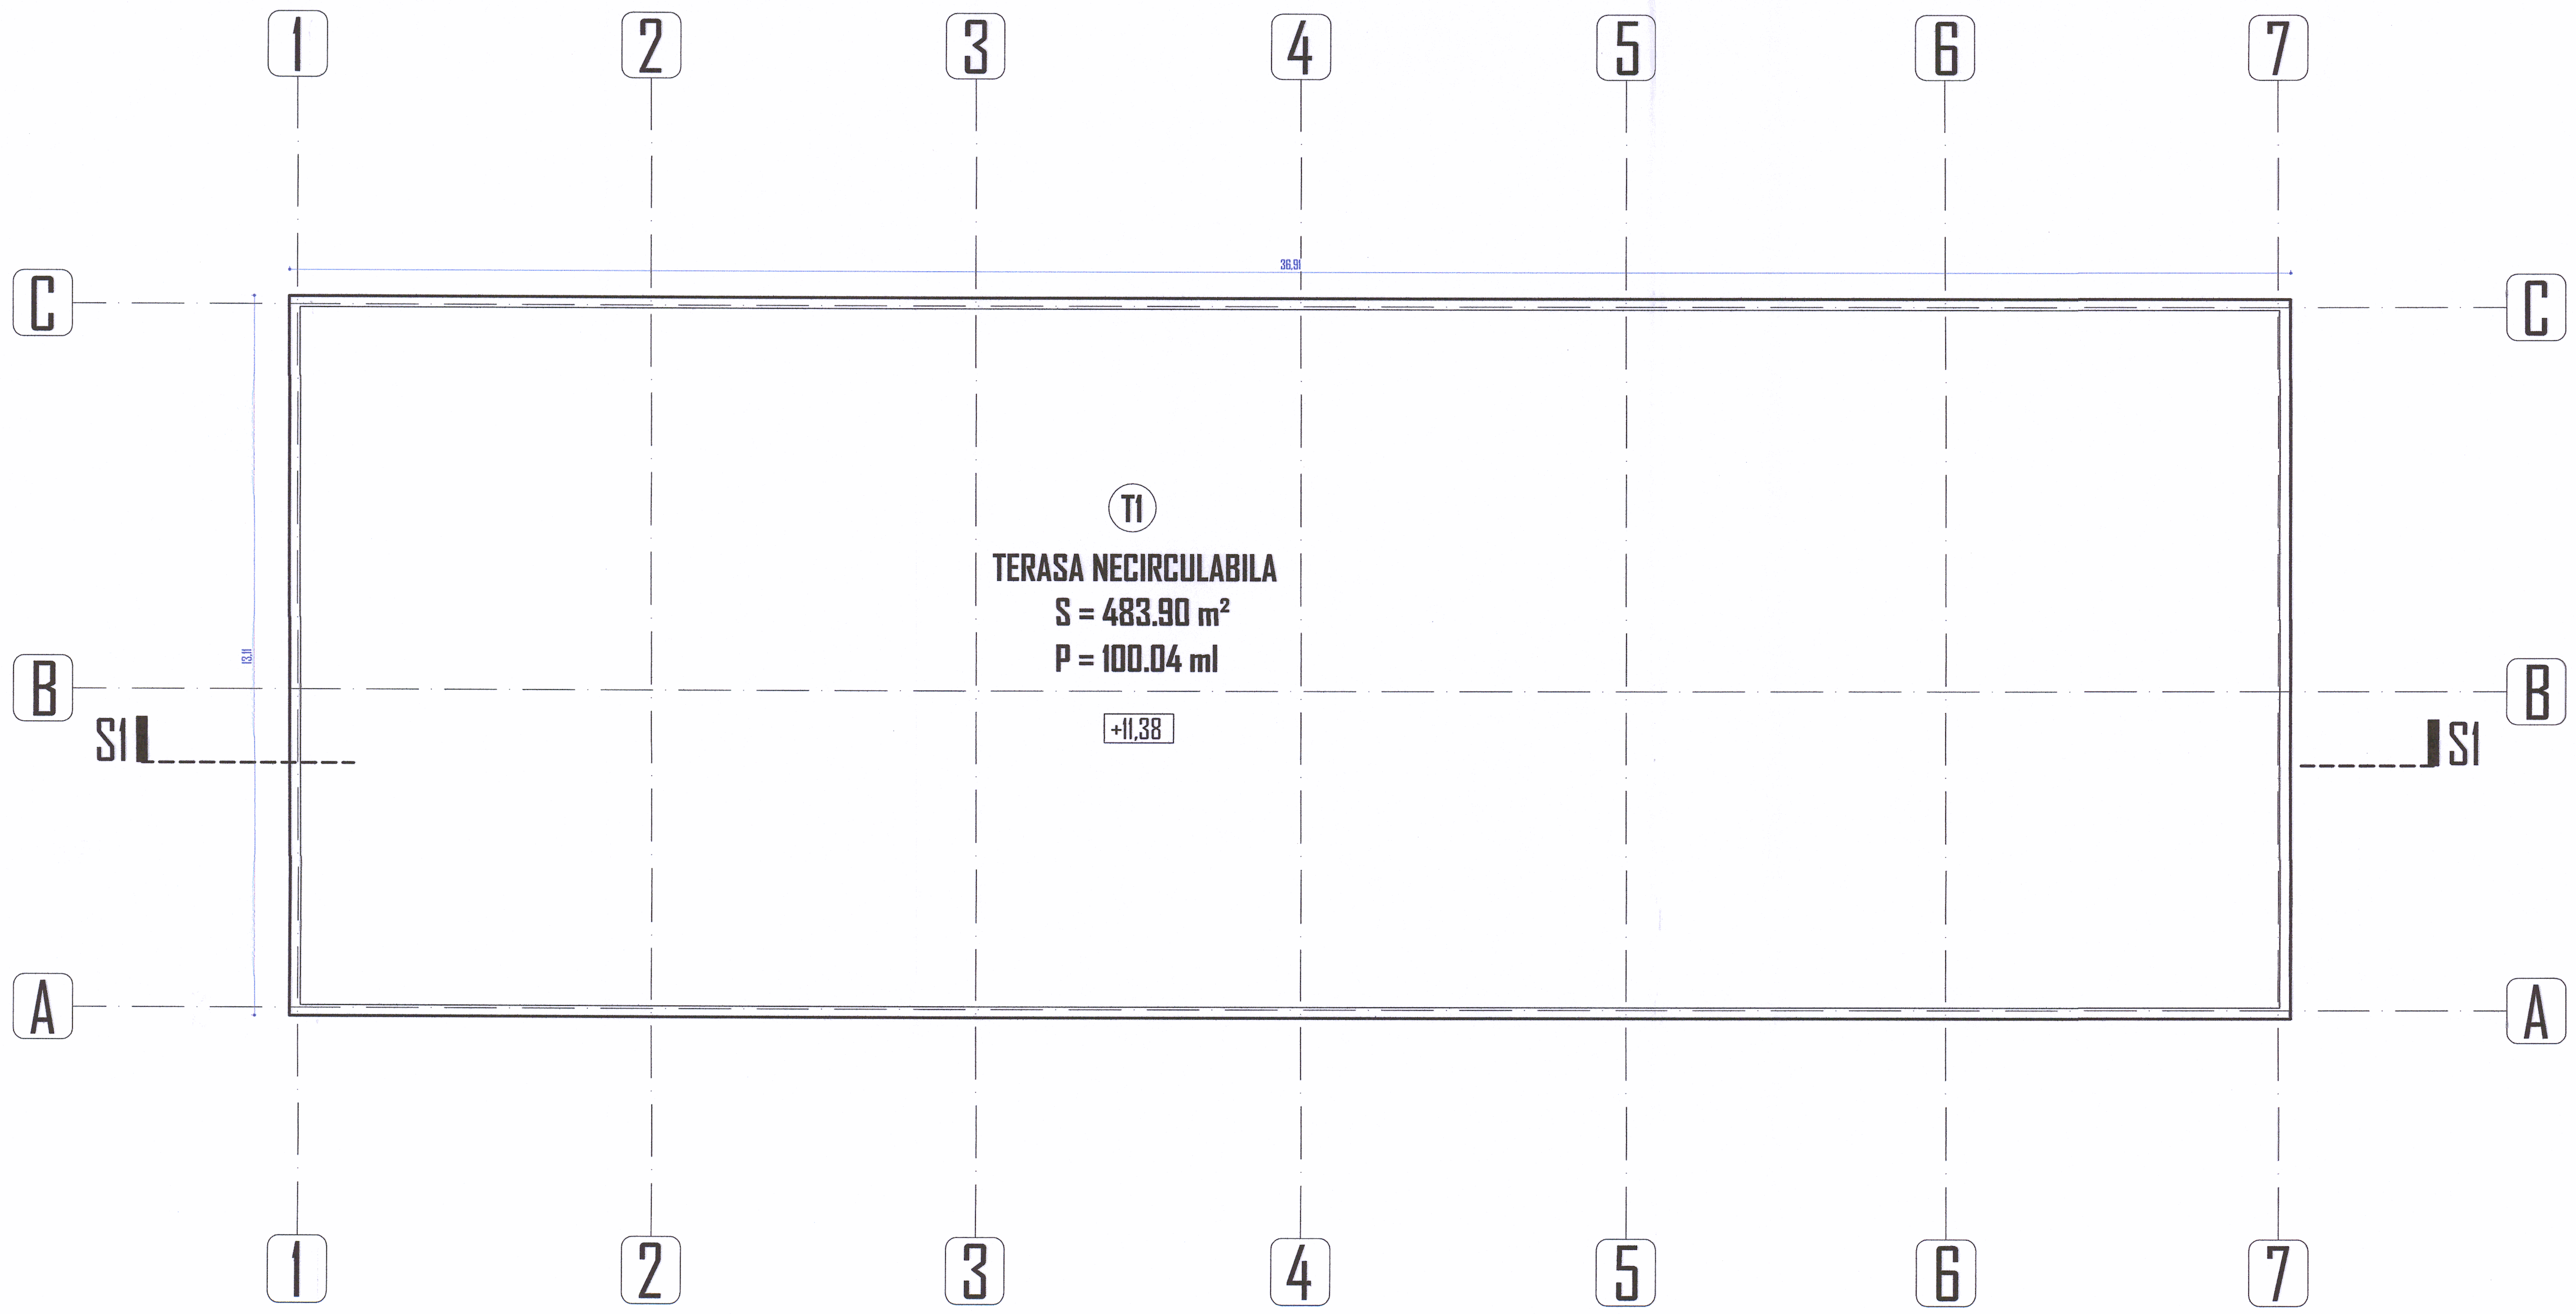

CORP C4
PLAN TERASA NECIRCULABILA +11.38

SUPRAFATA TERASA NECIRCULABILA = 483.90 mp

ORDINUL ARHITECTILOR DIN ROMANIA 7096 Alin - Cantemir TOADER

VEGO CONCEPT ENGINEERING S.R.L.

REVIZIA	DATA REVIZIE	DESCRIERE MODIFICARE	SEMNATURA

	NUME	SEMNATURA	CERINTA
VERIFICATOR			

S.C. VEGO CONCEPT ENGINEERING S.R.L.
J40/13314/2011, CUI RO29319742

Nume proiect: MODIFICARI FATADE, LUCRARI DE MODERNIZARE SI REPARATII LA SISTEMELE DE INSTALATII ELECTRICE, SANITARE SI TERMICE LA COLEGIUL TEHNIC "PETRU MAIOR"
Adresa: Bdul Timisoara, nr.6, sector 6 Bucuresti

COD PROIECT: 3147
PROIECT NR.: VPE2018042
NUME LIVRABIL: vp00_DOCUMENTATIE - DALI-ARHITECTURA
COD LIVRABIL: 36650

	NUME	SEMNATURA
SEF PROIECT	arh. ALIN-CANTEMIR TOADER	
CONCEPT	S.C. VP EGO CONCEPT S.R.L.	
PROIECTAT	arh. ALIN-CANTEMIR TOADER	
DESENAT	arh. ALIN-CANTEMIR TOADER	
VERIFICARE INTERNA	arh. MARIA BUCIU	

SCARA: 1:100
BENEFICIAR: PRIMARIA SECTOR 6 - BUCURESTI
FAZA: D.A.L.I.
DATA: aprilie 2018
NUME PLANSA: CORP C4 PLAN ETAJ 2 PLAN TERASA NECIRCULABILA RELEVEU
PLANSA NR.: Ar14

DESTINATIE	LOCATIE	FAZA	EMITENT	SPECIALIT.	NR. PLANSA	FISIER	REV.	NUME PLANSA
	BUC	DALI	VEG	ARH	A01	DWG	00	PLAN ETAJ 2, PLAN TERASA NECIRCULABILA - RELEVEU