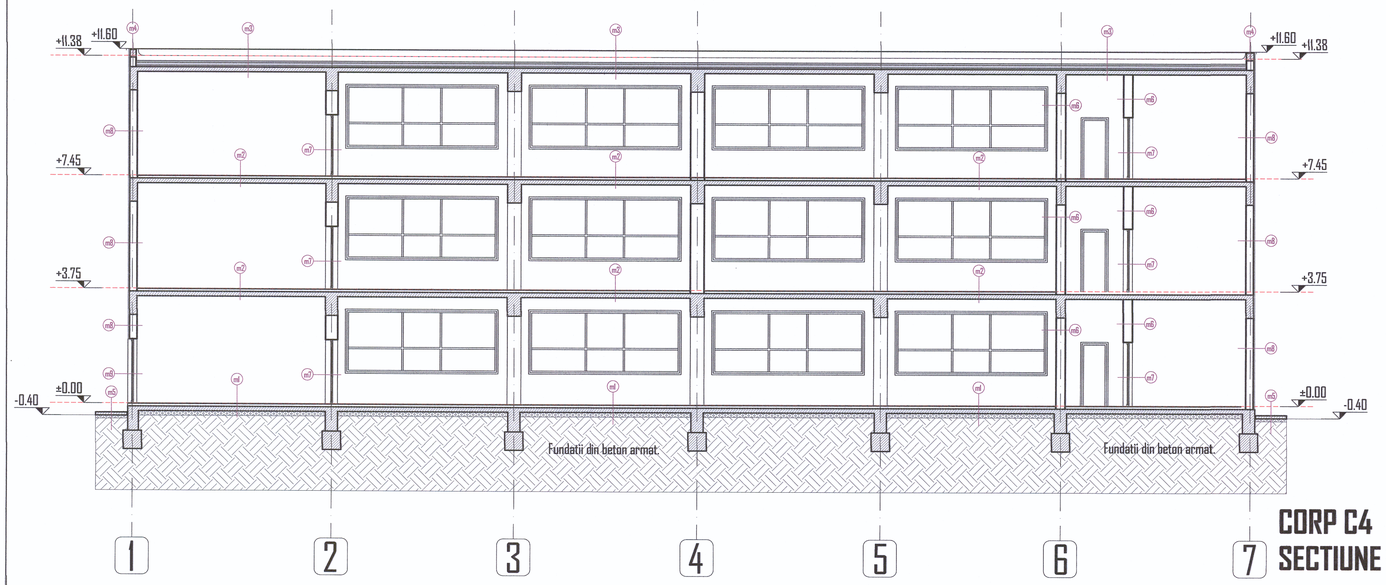

CORP C4
SECTIUNE S1-S1

LEGENDA MATERIALE SECTIUNI

Pardoseala: mozaic turnat Sapa armata egalizare si suport finisaj 5 cm Placa beton armat 15 cm grosime Patrita refuz de ciur Pamant compactat Pamant natural	m1	Atic - tabla vopsitorie gri Suport atic din tabla Centura din beton armat Zidarie existenta	m4
Mozaic turnat Sapa armata egalizare si suport finisaj 5 cm Placa beton armat 15 cm grosime Tencuiala interioara - tavan Vopsea lavabila pe baza de dispersii aposase si latex	m2	Trotuar de garda - 8 cm (slab armat). Folie PVC Patrita 10 cm grosime Pamant compactat - strat 20 cm Pamant natural	m5
Hidroizolatie strat 2 (Hidroizolatie protejata impotriva intemperiilor) Hidroizolatie strat 1 Strat de difuzie Sapa suport protectie 1,5 cm Termoizolatie:Polistiren expandat 10 cm gr. Sapa suport protectie 1,5 cm Bariera de vapori Strat de difuzie Beton de panta 17 cm Placa beton armat 15 cm grosime Tencuiala interioara - tavan Vopsea lavabila pe baza de dispersii aposase si latex	m3	Vopsea lavabila pe baza de dispersii aposase si latex Tencuiala mortar ciment Zidarie existenta din caramida - 30 cm Tencuiala mortar ciment + vopsea latex alba/Telamta	m6
		Tamplarie interioara din PVC	m7
		Vopsea lavabila pe baza de dispersii aposase si latex Tencuiala mortar ciment Zidarie existenta din caramida - 25 cm Termoizolatie polistiren existenta 5 cm grosime Tencuiala impremeabila decorativa alba/portocaliu	m8
		Tamplarie din PVC, culoare ALBA Geam termoizolant - 2 FOI	m9

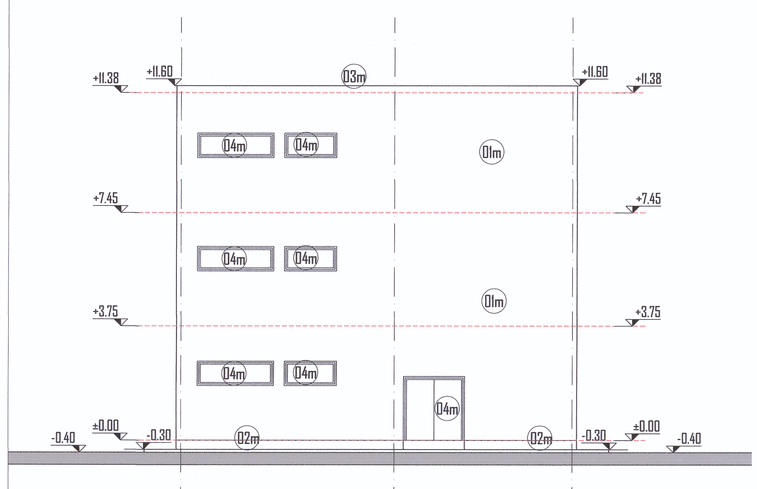

CORP C4
FATADA LATERALA DREAPTA

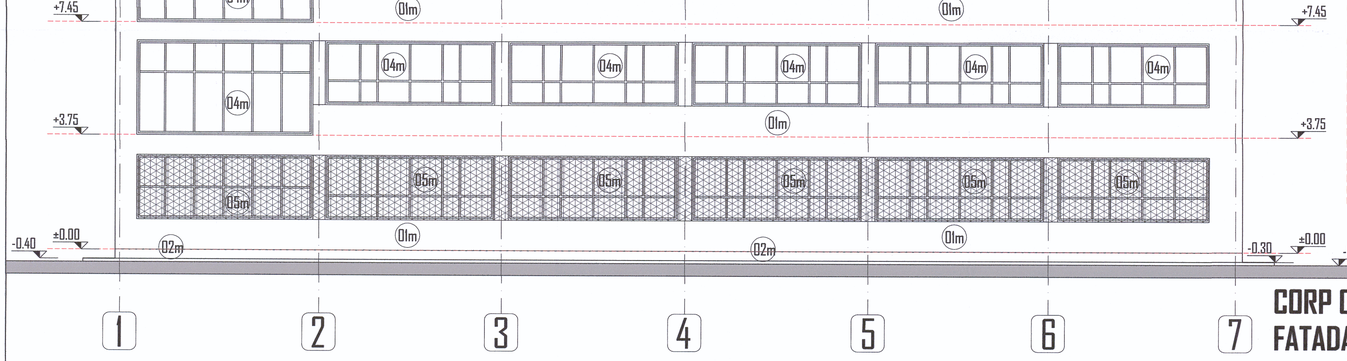

CORP C4
FATADA SECUNDARA

LEGENDA MATERIALE FATADE

FATADA	
Tencuiala impremeabila decorativa alba/verde	01m
Tencuiala impremeabila decorativa gri - SOCLU	02m
Atic din tabla galvanizata, vopsitorie gri.	03m
Tamplarie din PVC alba Geam termoizolant	04m
Grilaje metalice protejate anticoroziv.	05m

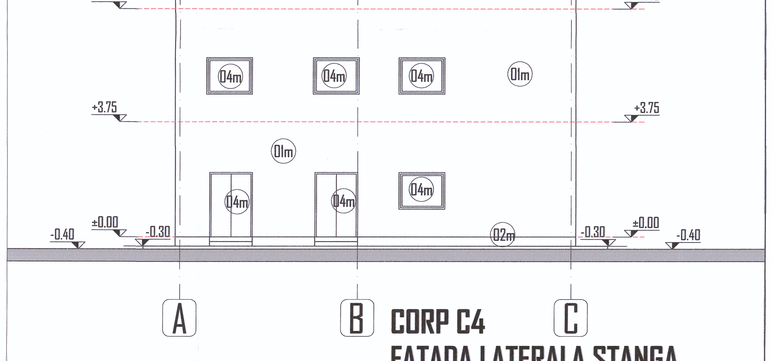

CORP C4
FATADA LATERALA STANGA

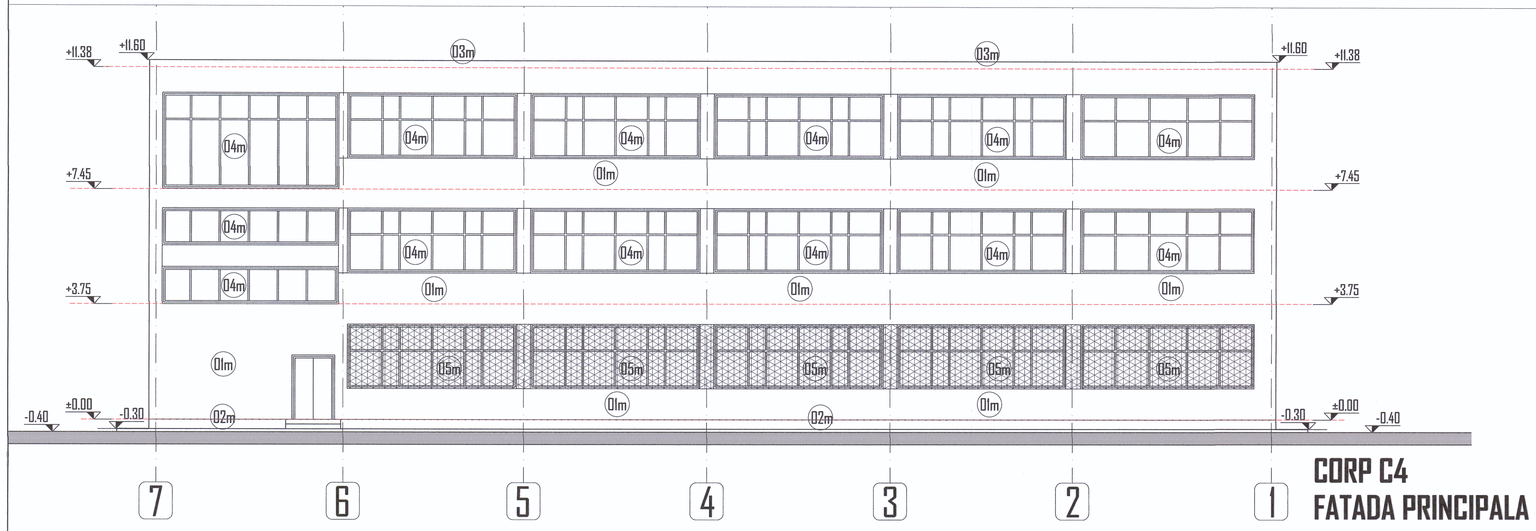

CORP C4
FATADA PRINCIPALA

VEGO CONCEPT ENGINEERING S.R.L. J40/13314/2011, CUI RO29319742 VEGO BIROU DE PROIECTARE BUCURESTI - ROMANIA

REVIZIA	DATA REVIZIE	DESCRIERE MODIFICARE	SEMNATURA

	NUME	SEMNATURA	CERINTA
VERIFICATOR			

S.C. VEGO CONCEPT ENGINEERING S.R.L.
J40/13314/2011, CUI RO29319742

Numa proiect: **MODIFICARI FATADE, LUCRARI DE MODERNIZARE SI REPARATII LA SISTEMELE DE INSTALATII ELECTRICE, SANITARE SI TERMICE LA COLEGIUL TEHNIC "PETRU MAIOR"**
Adresa: Bdul Timisoara, nr 6, sector 6 Bucuresti

NUME LIVRABIL: vp00_DOCUMENTATIE - DALI-ARHITECTURA

COD PROIECT: 3147

PROIECT NR.: VPE2018042

COD LIVRABIL: 36650

	NUME	SEMNATURA
SEF PROIECT	arh. ALIN-CANTEMIR TOADER	
CONCEPT	S.C. VP IGO CONCEPT S.R.L.	
PROIECTAT	arh. ALIN-CANTEMIR TOADER	
DESENAT	arh. ALIN-CANTEMIR TOADER	
VERIFICARE INTERNA	arh. MARIA BUCIU	

SCARA: 1:100

DATA: aprilie 2018

BENEFICIAR: **PRIMARIA SECTOR 6 - BUCURESTI**

FAZA: **D.A.L.I.**

NUME PLANSA: **CORP C4 SECTIUNE FATADE RELEVEU**

PLANSA NR.: **Ar15**

DESTINATIE	LOCATIE	FAZA	EMITENT	SPECIALIT.	NR. PLANSA	FISIER	REV.
		B U C	DALI	VEG	A R H	A 0 1	D W G 0 0

NUME PLANSA: **SECTIUNE, FATADE - RELEVEU**