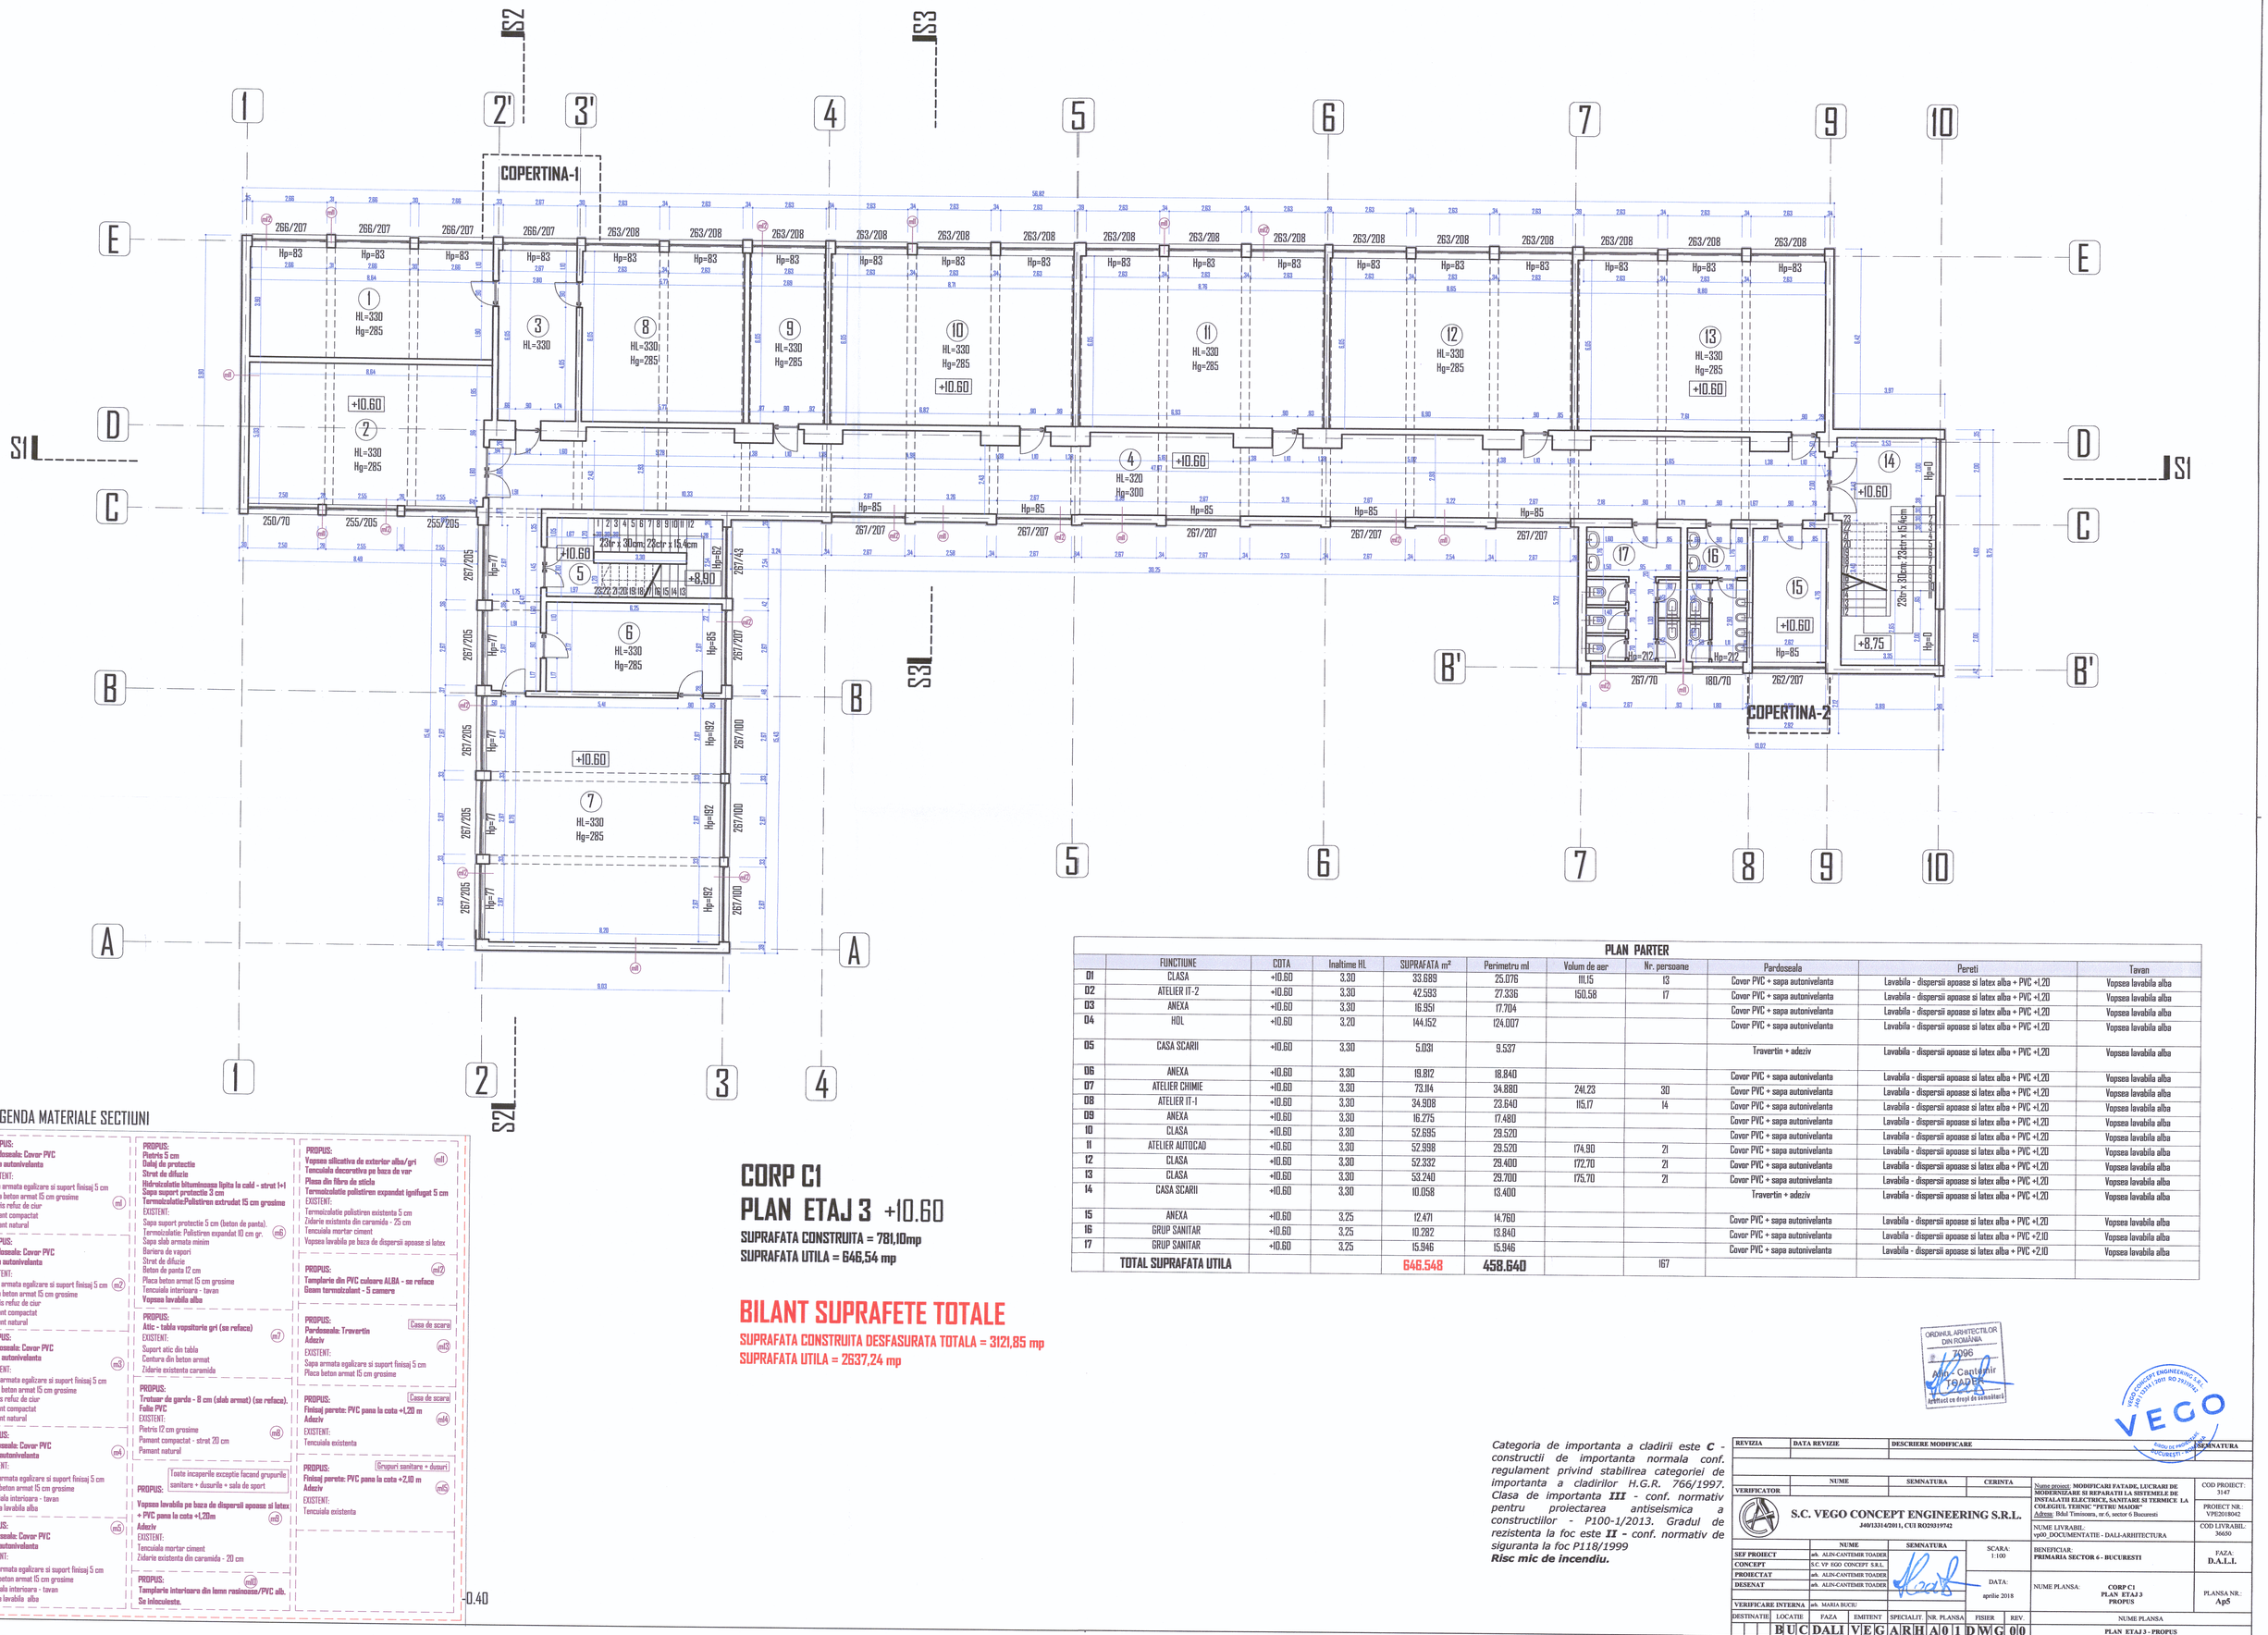

LEGENDA MATERIALE SECTIUNI

PROPUS:
Pardoseala: Covor PVC
Sapa autonivelanta
EXISTENT:
Sapa armata egalizare si suport finisaj 5 cm
Placa beton armat 15 cm grosime
Pietris refuz de ciur
Pamant compactat
Pamant natural

PROPUS:
Pardoseala: Covor PVC
Sapa autonivelanta
EXISTENT:
Sapa armata egalizare si suport finisaj 5 cm (m2)
Placa beton armat 15 cm grosime
Pietris refuz de ciur
Pamant compactat
Pamant natural

PROPUS:
Pardoseala: Covor PVC
Sapa autonivelanta (m3)
EXISTENT:
Sapa armata egalizare si suport finisaj 5 cm
Placa beton armat 15 cm grosime
Pietris refuz de ciur
Pamant compactat
Pamant natural

PROPUS:
Pardoseala: Covor PVC
Sapa autonivelanta (m4)
EXISTENT:
Sapa armata egalizare si suport finisaj 5 cm
Placa beton armat 15 cm grosime
Tencuiala interioara - tavan
Vopsea lavabila alba

PROPUS: (m5)
Pardoseala: Covor PVC
Sapa autonivelanta
EXISTENT:
Sapa armata egalizare si suport finisaj 5 cm
Placa beton armat 15 cm grosime
Tencuiala interioara - tavan
Vopsea lavabila alba

PROPUS:
Pietris 5 cm
Dalaj de protectie
Strat de difuzie
Hidroizolatie bituminoasa lipita la cald - strat 1+1
Sapa suport protectie 3 cm
Termoizolatie:Polistiren extrudat 15 cm grosime
EXISTENT:
Sapa suport protectie 5 cm (beton de panta).
Termoizolatie: Polistiren expandat 10 cm gr. (m6)
Sapa slab armata minim
Bariera de vapori
Strat de difuzie
Beton de panta 12 cm
Placa beton armat 15 cm grosime
Tencuiala interioara - tavan
Vopsea lavabila alba

PROPUS:
Atic - tabla vopsitorie gri (se reface) (m7)
EXISTENT:
Suport atic din tabla
Centura din beton armat
Zidarie existenta caramida

PROPUS:
Trotuar de garda - 8 cm (slab armat) (se reface).
Folie PVC
EXISTENT:
Pietris 12 cm grosime (m8)
Pamant compactat - strat 20 cm
Pamant natural

PROPUS: Toate incaperile exceptie facand grupurile sanitare + dusurile + sala de sport
Vopsea lavabila pe baza de dispersii apoase si latex + PVC pana la cota +1.20m (m8)
Adeziv
EXISTENT:
Tencuiala mortar ciment
Zidarie existenta din caramida - 20 cm

PROPUS: (m9)
Tamplarie interioara din lemn rasinoase/PVC alb.
Se inlocuieste.

PROPUS:
Vopsea siliconica de exterior alba/gri (m1)
Tencuiala decorativa pe baza de var
Plasa din fibra de sticla
Termoizolatie polistiren expandat ignifugat 5 cm
EXISTENT:
Termoizolatie polistiren existenta 5 cm
Zidarie existenta din caramida - 25 cm
Tencuiala mortar ciment
Vopsea lavabila pe baza de dispersii apoase si latex

PROPUS: (m12)
Tamplarie din PVC culoare ALBA - se reface
Geam termoizolant - 5 camere

PROPUS: Casa de scara
Pardoseala: Travertin
Adeziv (m13)
EXISTENT:
Sapa armata egalizare si suport finisaj 5 cm
Placa beton armat 15 cm grosime

PROPUS: Casa de scara
Finisaj perete: PVC pana la cota +1.20 m
Adeziv (m14)
EXISTENT:
Tencuiala existenta

PROPUS: Grupuri sanitare + dusuri
Finisaj perete: PVC pana la cota +2.10 m
Adeziv (m15)
EXISTENT:
Tencuiala existenta

CORP C1
PLAN ETAJ 3 +10.60

SUPRAFATA CONSTRUITA = 781,10mp
SUPRAFATA UTILA = 646,54 mp

BILANT SUPRAFETE TOTALE

SUPRAFATA CONSTRUITA DESFASURATA TOTALA = 3121,85 mp
SUPRAFATA UTILA = 2637,24 mp

PLAN PARTER

	FUNCTIUNE	COTA	Inaltime HL	SUPRAFATA m²	Perimetru ml	Volum de aer	Nr. persoane	Pardoseala	Pereti	Tavan
01	CLASA	+10.60	3.30	33.689	25.076	111.15	13	Covor PVC + sapa autonivelanta	Lavabila - dispersii apoase si latex alba + PVC +1.20	Vopsea lavabila alba
02	ATELIER IT-2	+10.60	3.30	42.593	27.336	150.58	17	Covor PVC + sapa autonivelanta	Lavabila - dispersii apoase si latex alba + PVC +1.20	Vopsea lavabila alba
03	ANEXA	+10.60	3.30	16.951	17.704			Covor PVC + sapa autonivelanta	Lavabila - dispersii apoase si latex alba + PVC +1.20	Vopsea lavabila alba
04	HOL	+10.60	3.20	144.152	124.007			Covor PVC + sapa autonivelanta	Lavabila - dispersii apoase si latex alba + PVC +1.20	Vopsea lavabila alba
05	CASA SCARII	+10.60	3.30	5.031	9.537			Travertin + adeziv	Lavabila - dispersii apoase si latex alba + PVC +1.20	Vopsea lavabila alba
06	ANEXA	+10.60	3.30	19.812	18.840			Covor PVC + sapa autonivelanta	Lavabila - dispersii apoase si latex alba + PVC +1.20	Vopsea lavabila alba
07	ATELIER CHIMIE	+10.60	3.30	73.114	34.880	241.23	30	Covor PVC + sapa autonivelanta	Lavabila - dispersii apoase si latex alba + PVC +1.20	Vopsea lavabila alba
08	ATELIER IT-1	+10.60	3.30	34.908	23.640	115.17	14	Covor PVC + sapa autonivelanta	Lavabila - dispersii apoase si latex alba + PVC +1.20	Vopsea lavabila alba
09	ANEXA	+10.60	3.30	16.275	17.480			Covor PVC + sapa autonivelanta	Lavabila - dispersii apoase si latex alba + PVC +1.20	Vopsea lavabila alba
10	CLASA	+10.60	3.30	52.695	29.520			Covor PVC + sapa autonivelanta	Lavabila - dispersii apoase si latex alba + PVC +1.20	Vopsea lavabila alba
11	ATELIER AUTOCAD	+10.60	3.30	52.998	29.520	174.90	21	Covor PVC + sapa autonivelanta	Lavabila - dispersii apoase si latex alba + PVC +1.20	Vopsea lavabila alba
12	CLASA	+10.60	3.30	52.332	29.400	172.70	21	Covor PVC + sapa autonivelanta	Lavabila - dispersii apoase si latex alba + PVC +1.20	Vopsea lavabila alba
13	CLASA	+10.60	3.30	53.240	29.700	175.70	21	Covor PVC + sapa autonivelanta	Lavabila - dispersii apoase si latex alba + PVC +1.20	Vopsea lavabila alba
14	CASA SCARII	+10.60	3.30	10.058	13.400			Travertin + adeziv	Lavabila - dispersii apoase si latex alba + PVC +1.20	Vopsea lavabila alba
15	ANEXA	+10.60	3.25	12.471	14.760			Covor PVC + sapa autonivelanta	Lavabila - dispersii apoase si latex alba + PVC +1.20	Vopsea lavabila alba
16	GRUP SANITAR	+10.60	3.25	10.282	13.840			Covor PVC + sapa autonivelanta	Lavabila - dispersii apoase si latex alba + PVC +2.10	Vopsea lavabila alba
17	GRUP SANITAR	+10.60	3.25	15.946	15.946			Covor PVC + sapa autonivelanta	Lavabila - dispersii apoase si latex alba + PVC +2.10	Vopsea lavabila alba
	TOTAL SUPRAFATA UTILA			646.548	458.640		167			

ORDINUL ARHITECTILOR DIN ROMÂNIA 7096 Alin-Cantemir TOADER Arhitect cu drept de semnătură

VEGO CONCEPT ENGINEERING S.R.L. J40/13314/2011, RO29319742 BUCUREȘTI, ROMÂNIA

*Categoria de importanta a cladirii este **C** - constructii de importanta normala conf. regulament privind stabilirea categoriei de importanta a cladirilor H.G.R. 766/1997. Clasa de importanta **III** - conf. normativ pentru proiectarea antiseismica a constructiilor - P100-1/2013. Gradul de rezistenta la foc este **II** - conf. normativ de siguranta la foc P118/1999*
Risc mic de incendiu.

REVIZIA	DATA REVIZIE	DESCRIERE MODIFICARE	SEMNATURA

	NUME	SEMNATURA	CERINTA
VERIFICATOR			

S.C. VEGO CONCEPT ENGINEERING S.R.L.
J40/13314/2011, CUI RO29319742

Numa proiect: **MODIFICARI FATADE, LUCRARI DE MODERNIZARE SI REPARATII LA SISTEMELE DE INSTALATII ELECTRICE, SANITARE SI TERMICE LA COLEGIUL TEHNIC "PETRU MAIOR"**
Adresa: Bdul Timisoara, nr 6, sector 6 Bucuresti
COD PROIECT: 3147
PROIECT NR.: VPE2018042

	NUME	SEMNATURA
SEF PROIECT	ark. ALIN-CANTEMIR TOADER	
CONCEPT	S.C. VP EGO CONCEPT S.R.L.	
PROIECTAT	ark. ALIN-CANTEMIR TOADER	
DESENAT	ark. ALIN-CANTEMIR TOADER	
VERIFICARE INTERNA	ark. MARIA BUCIU	

SCARA: 1:100
DATA: aprilie 2018

NUME LIVRABIL: vp00_DOCUMENTATIE - DALI-ARHITECTURA
COD LIVRABIL: 36650
BENEFICIAR: **PRIMARIA SECTOR 6 - BUCURESTI**
FAZA: **D.A.L.I.**
NUME PLANSA: **CORP C1 PLAN ETAJ 3 PROPUS**
PLANSA NR.: **Ap5**

DESTINATIE	LOCATIE	FAZA	EMITENT	SPECIALIT.	NR. PLANSA	FISIER	REV.
	BUC	DALI	VEGA	RHA	01	DWG	00

NUME PLANSA: **PLAN ETAJ 3 - PROPUS**