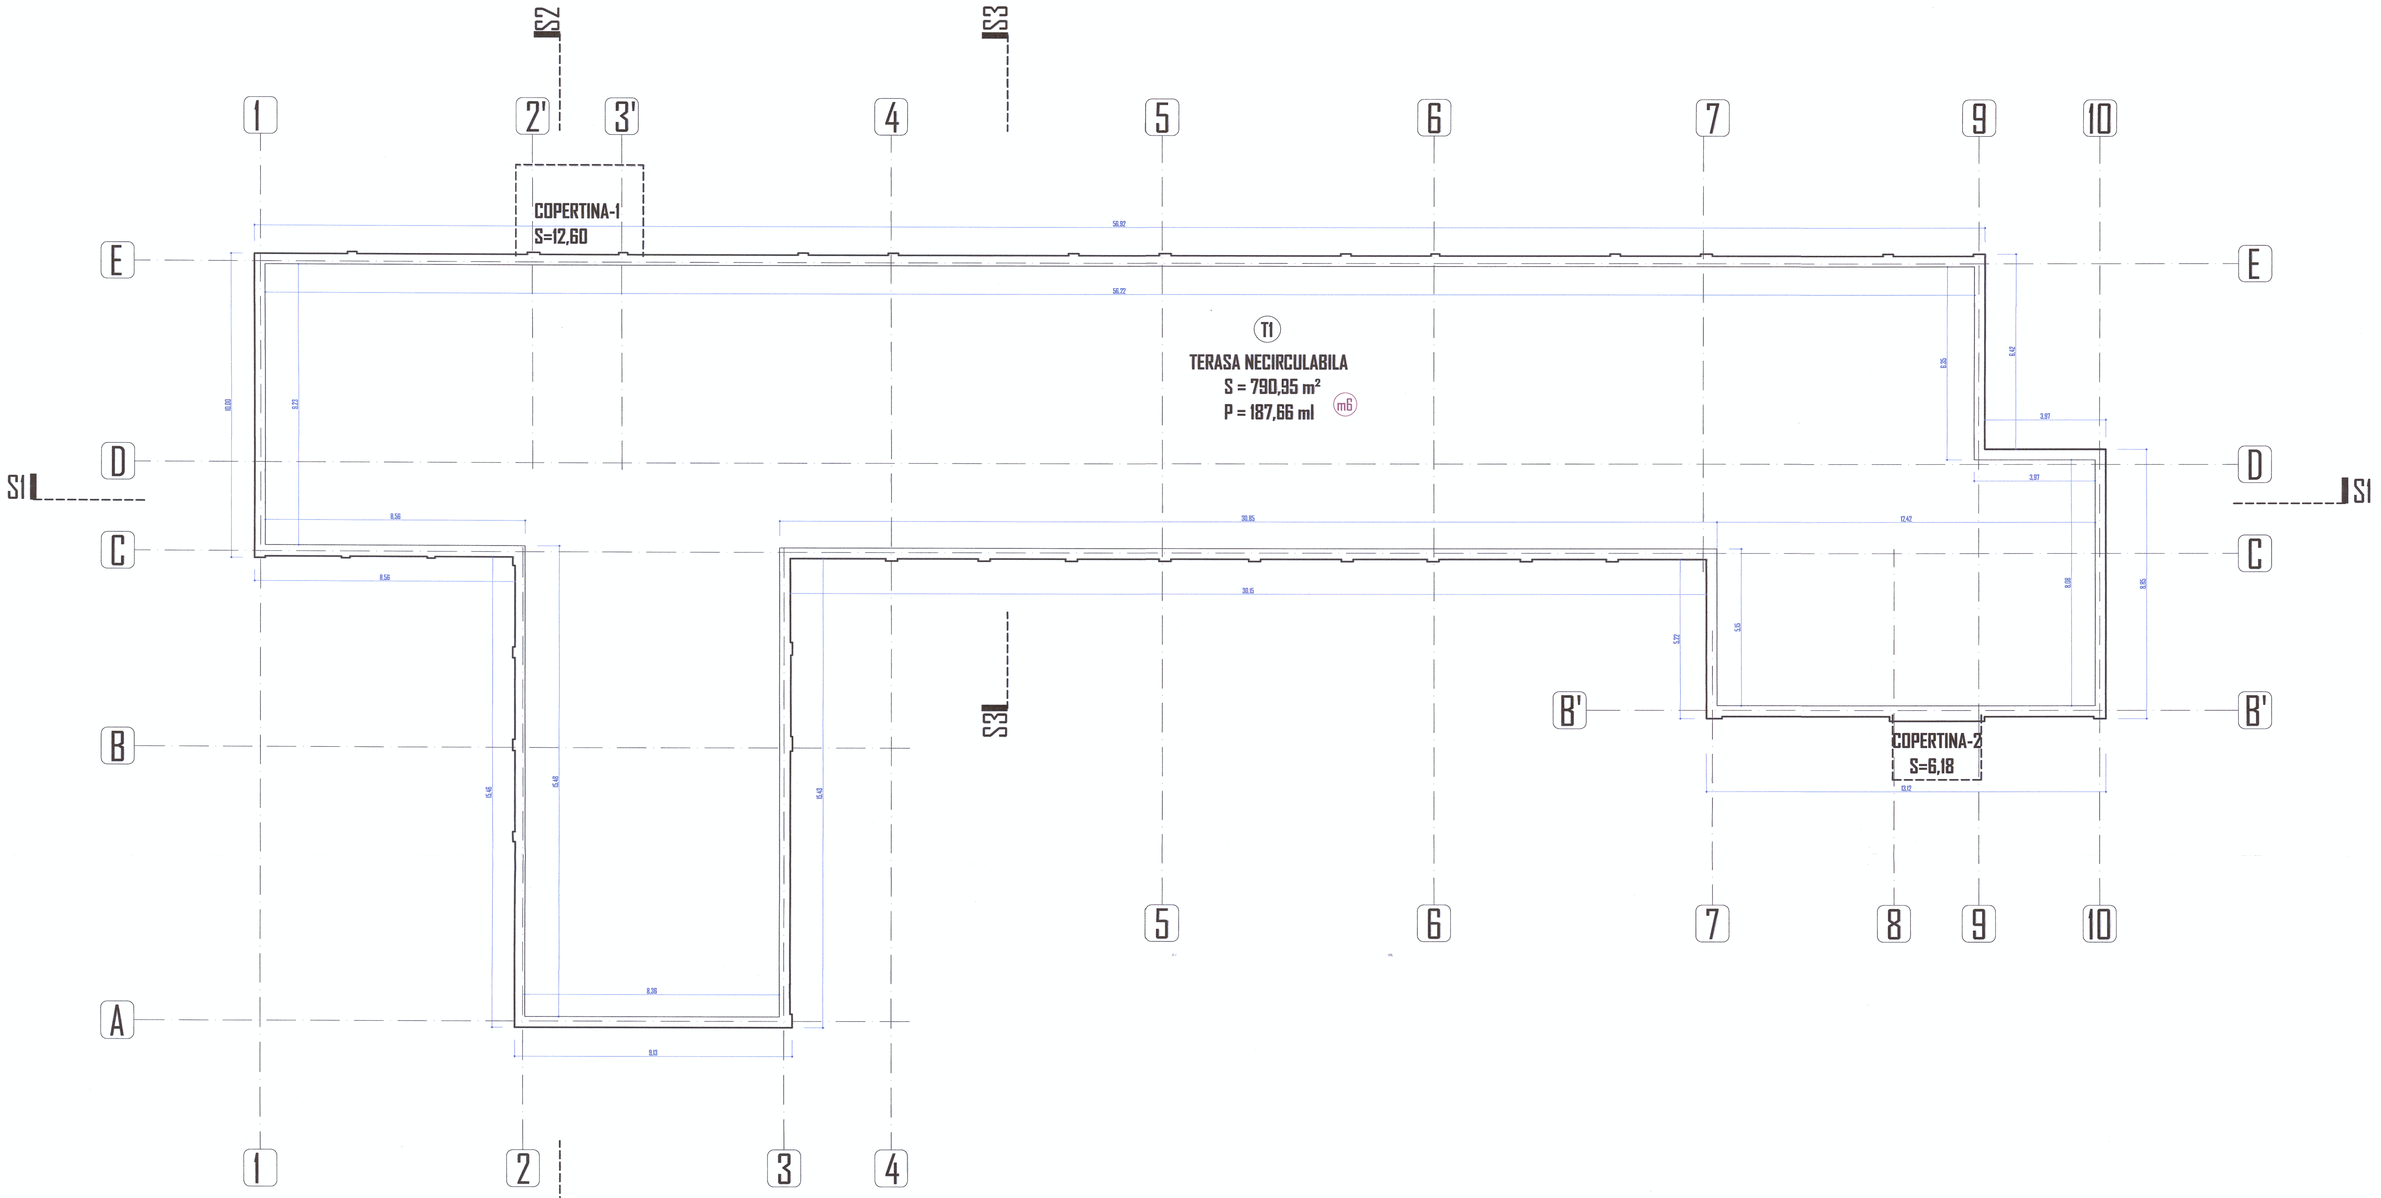

LEGENDA MATERIALE SECTIUNI

PROPUS:
Pardoseala: Covor PVC
Sapa autonivelanta
EXISTENT:
Sapa armata egalizare si suport finisaj 5 cm
Placa beton armat 15 cm grosime
Pietris reluz de ciur
Pamant compactat
Pamant natural
m1

PROPUS:
Pardoseala: Covor PVC
Sapa autonivelanta
EXISTENT:
Sapa armata egalizare si suport finisaj 5 cm
Placa beton armat 15 cm grosime
Pietris reluz de ciur
Pamant compactat
Pamant natural
m2

PROPUS:
Pardoseala: Covor PVC
Sapa autonivelanta
EXISTENT:
Sapa armata egalizare si suport finisaj 5 cm
Placa beton armat 15 cm grosime
Pietris reluz de ciur
Pamant compactat
Pamant natural
m3

PROPUS:
Pardoseala: Covor PVC
Sapa autonivelanta
EXISTENT:
Sapa armata egalizare si suport finisaj 5 cm
Placa beton armat 15 cm grosime
Tencuiala interioara - tavan
Vopsea lavabila alba
m4

PROPUS:
Pardoseala: Covor PVC
Sapa autonivelanta
EXISTENT:
Sapa armata egalizare si suport finisaj 5 cm
Placa beton armat 15 cm grosime
Tencuiala interioara - tavan
Vopsea lavabila alba
m5

PROPUS:
Pietris 5 cm
Dalaj de protectie
Strat de difuzie
Hidroizolatie bituminoasa lipita la cald - strat I+I
Sapa suport protectie 3 cm
Termoizolatie:Polistiren extrudat 15 cm grosime
EXISTENT:
Sapa suport protectie 5 cm (beton de panta).
Termoizolatie: Polistiren expandat 10 cm gr.
Sapa slab armata minim
Bariera de vapori
Strat de difuzie
Beton de panta 12 cm
Placa beton armat 15 cm grosime
Tencuiala interioara - tavan
Vopsea lavabila alba
m6

PROPUS:
Atic - tabla vopsitoria gri (se refuca)
EXISTENT:
Suport atic din tabla
Centura din beton armat
Zidarie existenta caramida
m7

PROPUS:
Trotuar de garda - 8 cm (slab armat) (se refuca).
Folie PVC
EXISTENT:
Pietris 12 cm grosime
Pamant compactat - strat 20 cm
Pamant natural
m8

Toate incaperile exceptie facand grupurile sanitare + dusurile + sala de sport

PROPUS:
Vopsea lavabila pe baza de dispersii apoase si latex + PVC pana la cota +1,20m
Adeziv
EXISTENT:
Tencuiala mortar ciment
Zidarie existenta din caramida - 20 cm
m9

PROPUS:
Tamplarie interioara din lemn rasinoase/PVC alb.
Se inlocuieste.
m10

PROPUS:
Vopsea siliconica de exterior alba/gri
Tencuiala decorativa pe baza de var
Plasa din fibra de sticla
Termoizolatie polistiren expandat ignifugat 5 cm
EXISTENT:
Termoizolatie polistiren existenta 5 cm
Zidarie existenta din caramida - 25 cm
Tencuiala mortar ciment
Vopsea lavabila pe baza de dispersii apoase si latex
m11

PROPUS:
Tamplarie din PVC culoare ALBA - se refuca
Geam termoizolant - 5 camere
m12

Casa de scara

PROPUS:
Pardoseala: Travertin
Adeziv
EXISTENT:
Sapa armata egalizare si suport finisaj 5 cm
Placa beton armat 15 cm grosime
m13

Casa de scara

PROPUS:
Finisaj perete: PVC pana la cota +1,20 m
Adeziv
EXISTENT:
Tencuiala existenta
m14

Grupuri sanitare + dusuri

PROPUS:
Finisaj perete: PVC pana la cota +2,10 m
Adeziv
EXISTENT:
Tencuiala existenta
m15

CORP C1
PLAN TERASA NECIRCULABILA +14.42

SUPRAFATA TERASA NECIRCULABILA = 781,10 mp
SUPRAFATA TERASA COPERTINE = 18,78 mp

*Categoria de importanta a cladirii este **C** - constructii de importanta normala conf. regulament privind stabilirea categoriei de importanta a cladirilor H.G.R. 766/1997. Clasa de importanta **III** - conf. normativ pentru proiectarea antiseismica a constructiilor - P100-1/2013. Gradul de rezistenta la foc este **II** - conf. normativ de siguranta la foc P118/1999*
Risc mic de incendiu.

ORDINUL ARHITECTILOR DIN ROMÂNIA
7096
Alin Cantemir TOADER

VEGO CONCEPT ENGINEERING S.R.L. J40/13314/2011, CUI RO29319742

REVIZIA	DATA REVIZIE	DESCRIERE MODIFICARE	SEMNATURA

	NUME	SEMNATURA	CERINTA
VERIFICATOR			

S.C. VEGO CONCEPT ENGINEERING S.R.L.
J40/13314/2011, CUI RO29319742

Nume proiect: MODIFICARI FATADE, LUCRARI DE MODERNIZARE SI REPARATII LA SISTEMELE DE INSTALATII ELECTRICE, SANITARE SI TERMICE LA COLEGIUL TEHNIC "PETRU MAIOR"
Adresa: Bdul Timisoara, nr.6, sector 6 Bucuresti
COD PROIECT: 3147
PROIECT NR.: VPE20180042
NUME LIVRABIL: vp00_DOCUMENTATIE - DALI-ARHITECTURA
COD LIVRABIL: 36650

	NUME	SEMNATURA
SEF PROIECT	arh. ALIN-CANTEMIR TOADER	
CONCEPT	S.C. VP EGO CONCEPT S.R.L.	
PROIECTAT	arh. ALIN-CANTEMIR TOADER	
DESENAT	arh. ALIN-CANTEMIR TOADER	
VERIFICARE INTERNA	arh. MARIA BUCIU	

SCARA: 1:100
DATA: aprilie 2018
BENEFICIAR: **PRIMARIA SECTOR 6 - BUCURESTI**
FAZA: **D.A.L.I.**
NUME PLANSA: **CORP C1 PLAN TERASA NECIRCULABILA PROPUS**
PLANSA NR.: **Ap6**

DESTINATIE	LOCATIE	FAZA	EMITENT	SPECIALIT.	NR. PLANSA	FISIER	REV.
	BUC	DALI	VEG	ARH	A01	DWG	00

NUME PLANSA: **PLAN TERASA NECIRCULABILA - PROPUS**