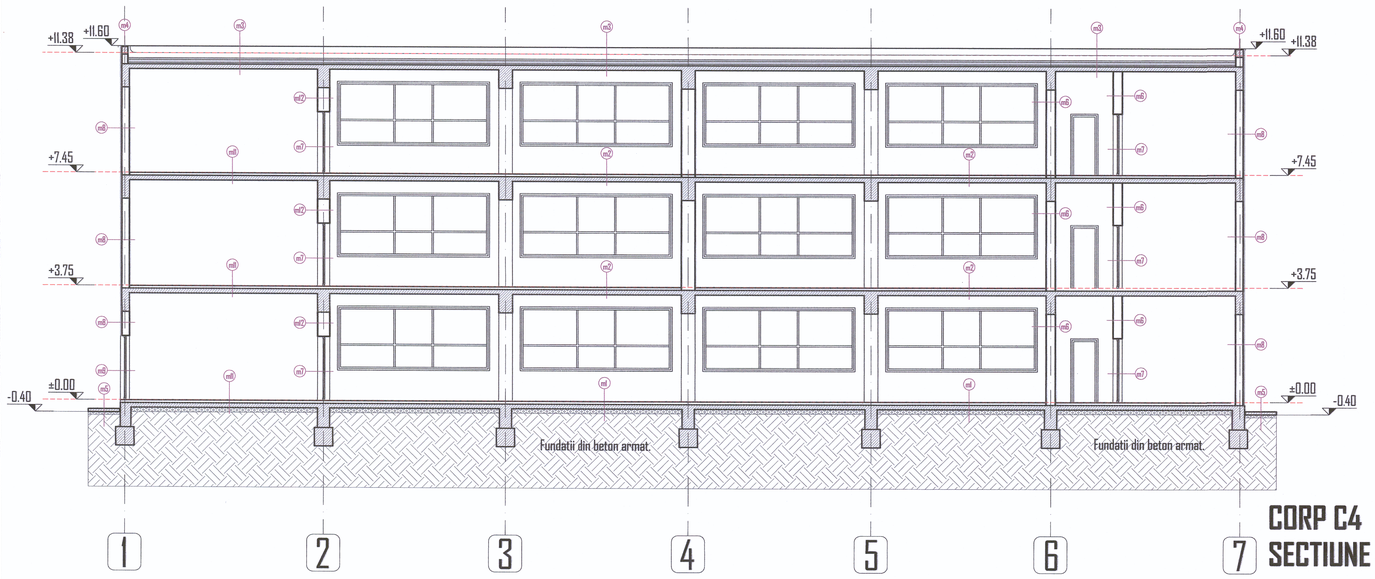

CORP C4
SECTIUNE S1-S1

LEGENDA MATERIALE SECTIUNI

PROPUS:
Pardoseala: Covor PVC
Sapa autonivelanta
EXISTENT:
Sapa armata egalizare si suport finisaj 5 cm
Placa beton armat 15 cm grosime
Pietris rulat de rau
Pamant compactat
Pamant natural

PROPUS:
Pardoseala: Covor PVC
Sapa autonivelanta
EXISTENT:
Sapa armata egalizare si suport finisaj 5 cm
Placa beton armat 15 cm grosime
Tencuiala interioara - tavan
Vopsea lavabila alba

PROPUS:
Pietris 15 cm
Dalaj de protectie
Strat de difuzie
Hidroizolatie bituminoasa lipita la cald - strat 1+1
Sapa suport protectie 3 cm
Termoizolatie:Polistiren extrudat 15 cm grosime
EXISTENT:
Sapa suport protectie 5 cm (beton de panta).
Termoizolatie: Polistiren expandat 10 cm gr.
Sapa slab armata mixta
Bariera de vapori
Strat de difuzie
Beton de panta 12 cm
Placa beton armat 15 cm grosime
Tencuiala interioara - tavan
Vopsea lavabila alba

PROPUS:
Atic - tabla vopsitoarie gri (se reface)
EXISTENT:
Suport atic din tabla
Centura din beton armat
Zidarie existenta caramida

PROPUS:
Tratuar de garda - 8 cm (slab armat) (se reface).
Folie PVC
EXISTENT:
Pietris 12 cm grosime
Pamant compactat - strat 20 cm
Pamant natural

Toate incaperile exceptie fiecare grupurile sanitare

PROPUS:
Vopsea lavabila pe baza de dispersii apoase si latex + PVC pana la cota +1,20m
Adeziv
EXISTENT:
Tencuiala mortar ciment
Zidarie existenta din caramida - 30 cm

PROPUS:
Tamplarie interioara din lemn rasinoase/PVC alb. Se inlocuieste.

PROPUS:
Vopsea siliconica de exterior alba/gri
Tencuiala decorativa pe baza de var
Plasa din fibra de sticla
Termoizolatie polistiren expandat ignifugat 5 cm
EXISTENT:
Termoizolatie polistiren existenta 5 cm
Zidarie existenta din caramida - 25 cm
Tencuiala mortar ciment
Vopsea lavabila pe baza de dispersii apoase si latex

PROPUS:
Tamplarie din PVC culoare ALBA - se reface
Geam termoizolant - 5 camere

Grupuri sanitare + demisol

PROPUS:
Finisaj perete: PVC pana la cota +2,10 m
Adeziv
EXISTENT:
Tencuiala existenta

Casa de scarii

PROPUS:
Pardoseala: Travertin
Adeziv
EXISTENT:
Sapa armata egalizare si suport finisaj 5 cm
Placa beton armat 15 cm grosime

Casa de scarii

PROPUS:
Finisaj perete: PVC pana la cota +1,20 m
Adeziv
EXISTENT:
Tencuiala existenta

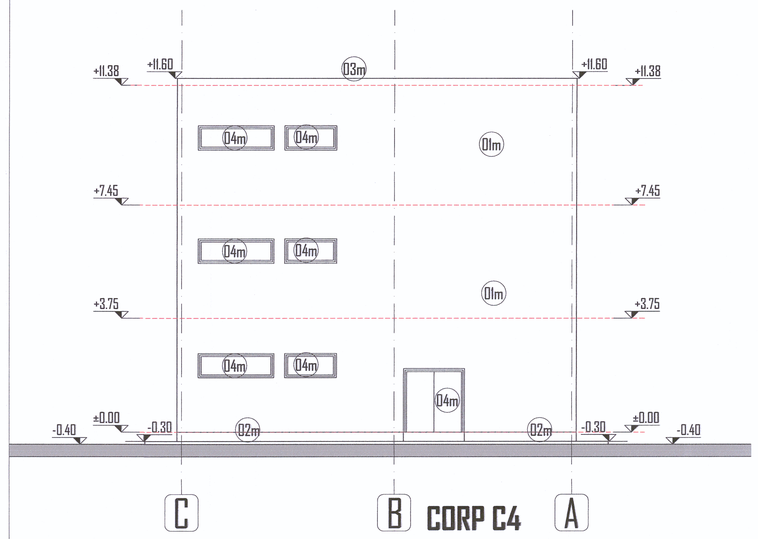

CORP C4
FATADA LATERALA DREAPTA

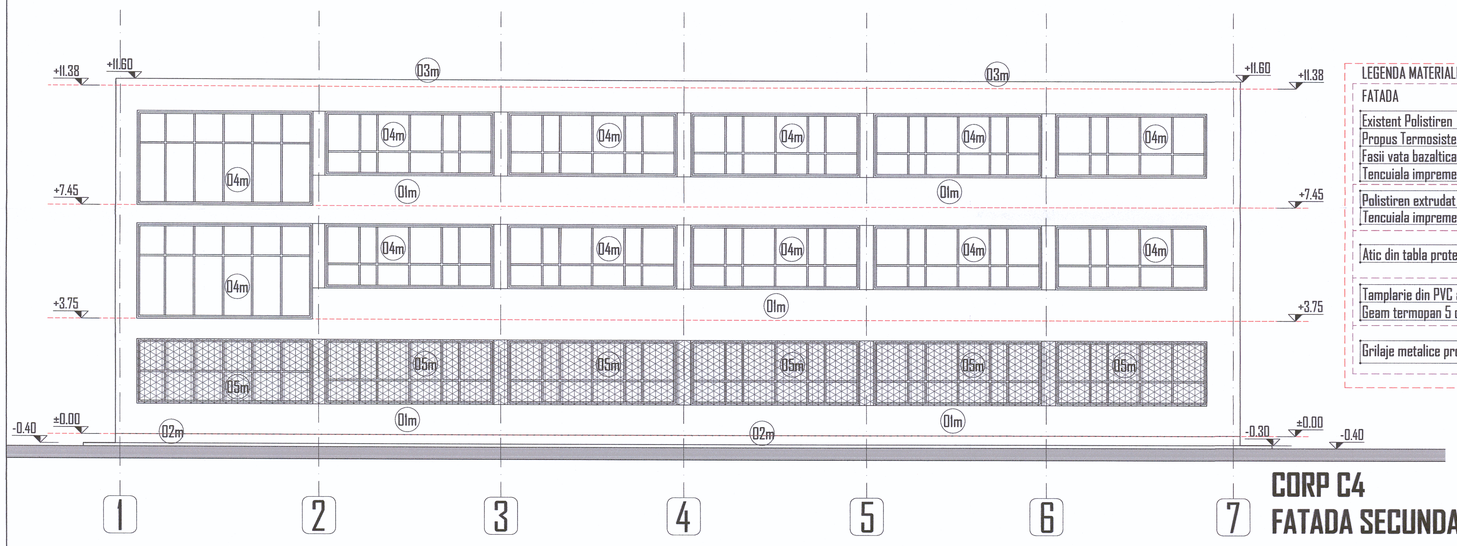

CORP C4
FATADA SECUNDARA

LEGENDA MATERIALE FATADE

FATADA

Existent Polistiren 5 cm Propus Termosistem Polistiren expandat ignifugat 5 cm Fasii vata bazaltica in dreptul planseelor si grinzilor de beton 20 cm Tencuiala impremeabila decorativa alba/gri	01m
Polistiren extrudat ignifugat 10 cm Tencuiala impremeabila decorativa gri - SOCLU	02m
Atic din tabla protejata anticoroziv, vapsitorie gri.	03m
Tamplarie din PVC alba Geam termopan 5 camere LOW-e	04m
Grilaje metalice protejate anticoroziv.	05m

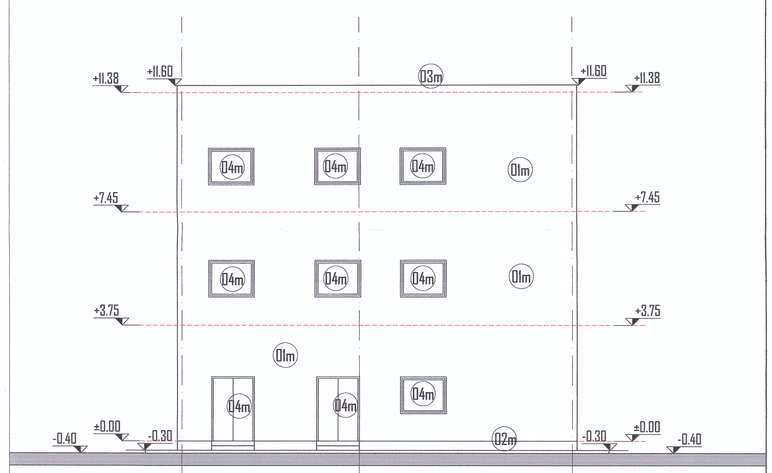

CORP C4
FATADA LATERALA STANGA

CORP C4
FATADA PRINCIPALA

*Categoria de importanta a cladirii este **C** - constructii de importanta normala conf. regulament privind stabilirea categoriei de importanta a cladirilor H.G.R. 766/1997. Clasa de importanta **III** - conf. normativ pentru proiectarea antiseismica a constructiilor - P100-1/2013. Gradul de rezistenta la foc este **II** - conf. normativ de siguranta la foc P118/1999*
Risc mic de incendiu.

ORDINUL ARHITECȚILOR DIN ROMÂNIA
7096
Alin- Cantemir TOADER

VEGO CONCEPT ENGINEERING S.A.N. J40/12314/2011 RO 29319742 BUCUREȘTI - ROMÂNIA
VEGO

REVIZIA	DATA REVIZIE	DESCRIERE MODIFICARE	SEMNATURA

	NUME	SEMNATURA	CERINTA
VERIFICATOR			

S.C. VEGO CONCEPT ENGINEERING S.R.L.
J40/12314/2011, CUI RO29319742

	NUME	SEMNATURA
SEF PROIECT	arh. ALIN-CANTEMIR TOADER	
CONCEPT	S.C. VP EGO CONCEPT S.R.L.	
PROIECTAT	arh. ALIN-CANTEMIR TOADER	
DESENAT	arh. ALIN-CANTEMIR TOADER	
VERIFICARE INTERNA	arh. MARIA BUCIU	

SCARA: 1:100
DATA: aprilie 2018

Nume proiect: MODIFICARI FATADE, LUCRARI DE MODERNIZARE SI REPARATII LA SISTEMELE DE INSTALATII ELECTRICE, SANITARE SI TERMICE LA COLEGIUL TEHNIC "PETRU MAIOR"
Adresa: Bdul Timisoara, nr 6, sector 6 Bucuresti
COD PROIECT: 3147

BENEFICIAR: PRIMARIA SECTOR 6 - BUCURESTI
PROIECT NR.: VPE2018042

NUME LIVRABIL: vp00_DOCUMENTATIE - DALI-ARHITECTURA
COD LIVRABIL: 36650

NUME PLANSA: CORP C4 SECTIUNE FATADE PROPUS
FAZA: D.A.L.I.
PLANSA NR.: Ap15

DESTINATIE	LOCATIE	FAZA	EMITENT	SPECIALIT.	NR. PLANSA	FISIER	REV.
						NUME PLANSA	
		BUC	DALI	VEG	ARH	A01	DWG	00	SECTIUNE, FATADE - PROPUS