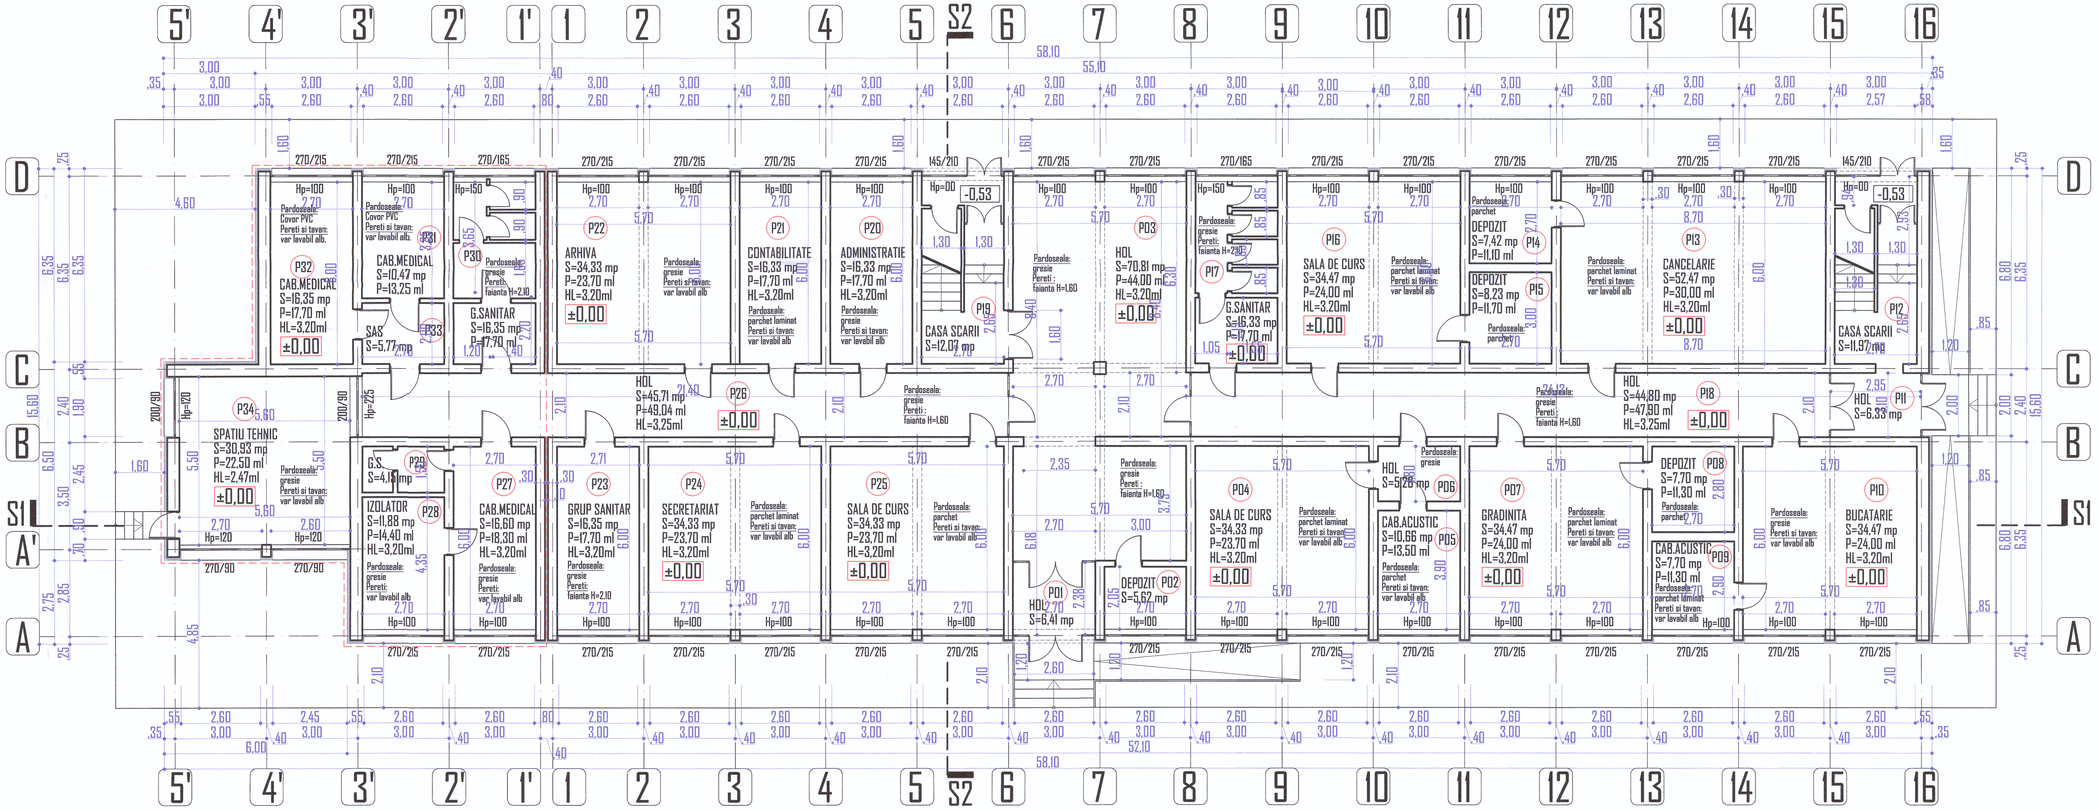

PLAN PARTER ±0,00

SUPRAFATA CONSTRUITA LA SOL = 870,80 mp
SUPRAFATA UTILA = 723,40 mp

SUPRAFATA CONSTRUITA TOTALA = 2538,02 mp
SUPRAFATA UTILA TOTALA = 2128,76 mp

ORDINUL ARHITECTILOR DIN ROMÂNIA
7096
Alin - Cantemir TOADER
Arhitect cu drept de semnătură

REVIZIA	DATA REVIZIE	DESCRIERE MODIFICARE	SEMNATURA

	NUME	SEMNATURA	CERINTA
VERIFICATOR			

VEGO CONCEPT ENGINEERING S.R.L.
J40/13314/2011, CUI RO2919742

	NUME	SEMNATURA
SEF PROJECT	ark. ALIN-CANTEMIR TOADER	
CONCEPT	S.C. VP EGO CONCEPT S.R.L.	
PROIECTAT	ark. ALIN-CANTEMIR TOADER	
DESENAT	ark. ALIN-CANTEMIR TOADER	
VERIFICARE INTERNA	ark. MARIA BUCIU	

SCARA: 1:100
DATA: aprilie 2018

Nume proiect: PROIECT MODIFICARI FATADE, LUCRARI DE MODERNIZARE SI REPARATII LA SISTEMELE DE INSTALATII SANITARE, TERMICE SI ELECTRICE LA " SCOALA GIMNAZIALA SPECIALA PENTRU DEFICIENTI DE AUZ SFANTA MARIA "
Adresa: Str: ALEEA ISTRU, nr.6, sector 6 Bucuresti
NUME LIVRABIL: vp00_DOCUMENTATIE-DALI-ARHITECTURA
BENEFICIAR: PRIMARIA SECTOR 6 - BUCURESTI
NUME PLANSA: PLAN PARTER - C1 - RELEVEU

COD PROIECT: 3148
PROIECT NR.: VPE2018039
COD LIVRABIL: 36653
FAZA: D.A.L.I.
PLANSA NR.: Ar2

DESTINATIE	LOCATIE	FAZA	EMITENT	SPECIALIT.	NR. PLANSA	FISIER	REV.	NUME PLANSA
	BUC	REL	VEGA	RH	A02	DWG	00	PLAN PARTER - C1 - RELEVEU