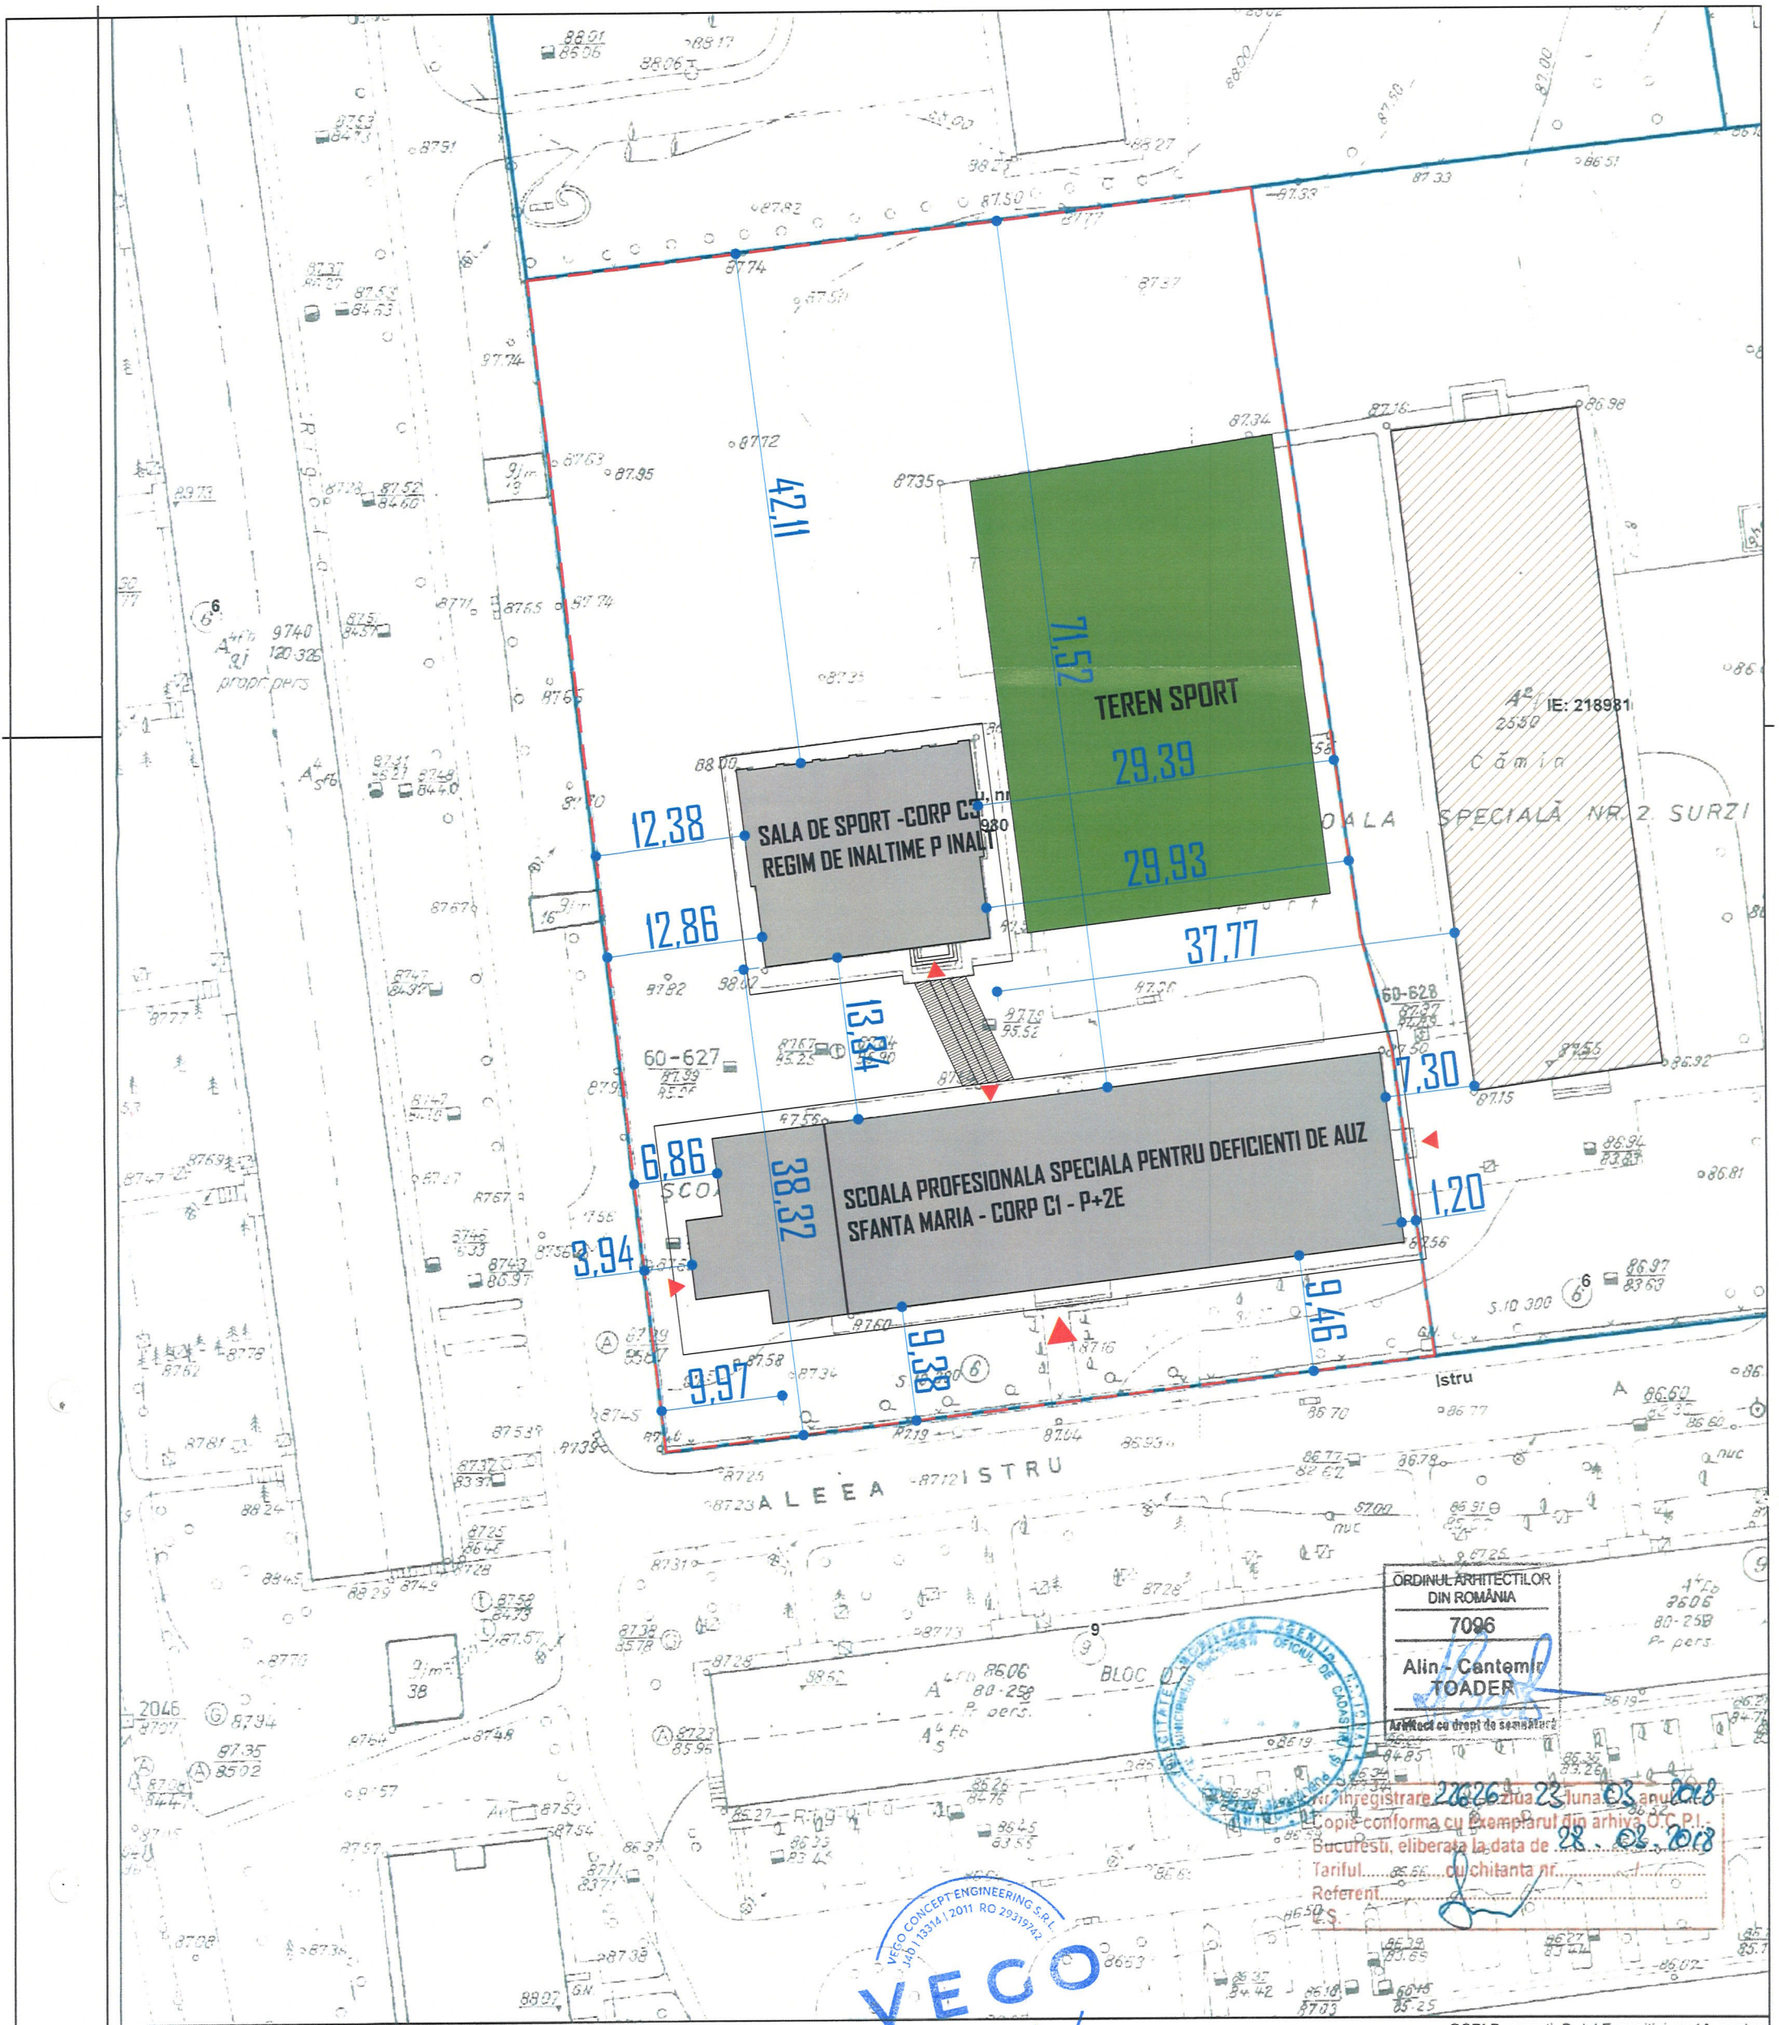

-- Documentatii cadastrale avizate
-- Constructii inregistrate in sistemul integrat de cadastru si carte funciara

OCPI Bucuresti, B-dul Expozitiei, nr.1A, sector
Data: 28.03.2018
Intocmit: Diaconu Vlad

*Categoria de importanta a cladirii este **C** - constructii de importanta normala conf. regulament privind stabilirea categoriei de importanta a cladirilor H.G.R. 766/1997. Clasa de importanta **III** - conf. normativ pentru proiectarea antiseismica a constructiilor - P100-1/2013. Gradul de rezistenta la foc este **II** - conf. normativ de siguranta la foc P118/1999*

Risc mic de incendiu.

N
V E
S

REVIZIA	DATA REVIZIE	DESCRIERE MODIFICARE	SEMNATURA

	NUME	SEMNATURA	CERINTA
VERIFICATOR			

VEGO CONCEPT ENGINEERING S.R.L.
J40/13314/2011, CUI RO2919742

	NUME	SEMNATURA
SEF PROIECT	arh. ALIN-CANTEMIR TOADER	
CONCEPT	S.C. VP EGO CONCEPT S.R.L.	
PROIECTAT	arh. ALIN-CANTEMIR TOADER	
DESENAT	arh. ALIN-CANTEMIR TOADER	
VERIFICARE INTERNA	arh. MARIA BUCIU	

DESTINATIE	LOCATIE	FAZA	EMITENT	SPECIALIT.	NR. PLANSA	FISIER	REV.
	BUC	REL	VEGA	RH	A01	DWG	00

SCARA: 1:500

DATA: aprilie 2018

Nume proiect: **PROIECT MODIFICARI FATADE, LUCRARI DE MODERNIZARE SI REPARATII LA SISTEMELE DE INSTALATII SANITARE, TERMICE SI ELECTRICE LA " SCOALA PROFESIONALA SPECIALA PENTRU DEFICIENTI DE AUZ SFANTA MARIA"**

Adresa: Str: ALEEA ISTRU, nr.6, sector 6 Bucuresti

COD PROIECT: 3148

PROIECT NR.: VPE2018039

NUME LIVRABIL: vp00_DOCUMENTATIE-DALI-ARHITECTURA

COD LIVRABIL: 36653

BENEFICIAR: **PRIMARIA SECTOR 6 - BUCURESTI**

FAZA: **D.A.L.I.**

NUME PLANSA: **PLAN DE SITUATIE - PROPUS**

PLANSA NR.: **Ap1**

NUME PLANSA: **PLAN DE SITUATIE - PROPUS** C1