



PLAN DE SITUATIE - RELEVÉ

scara 1:500

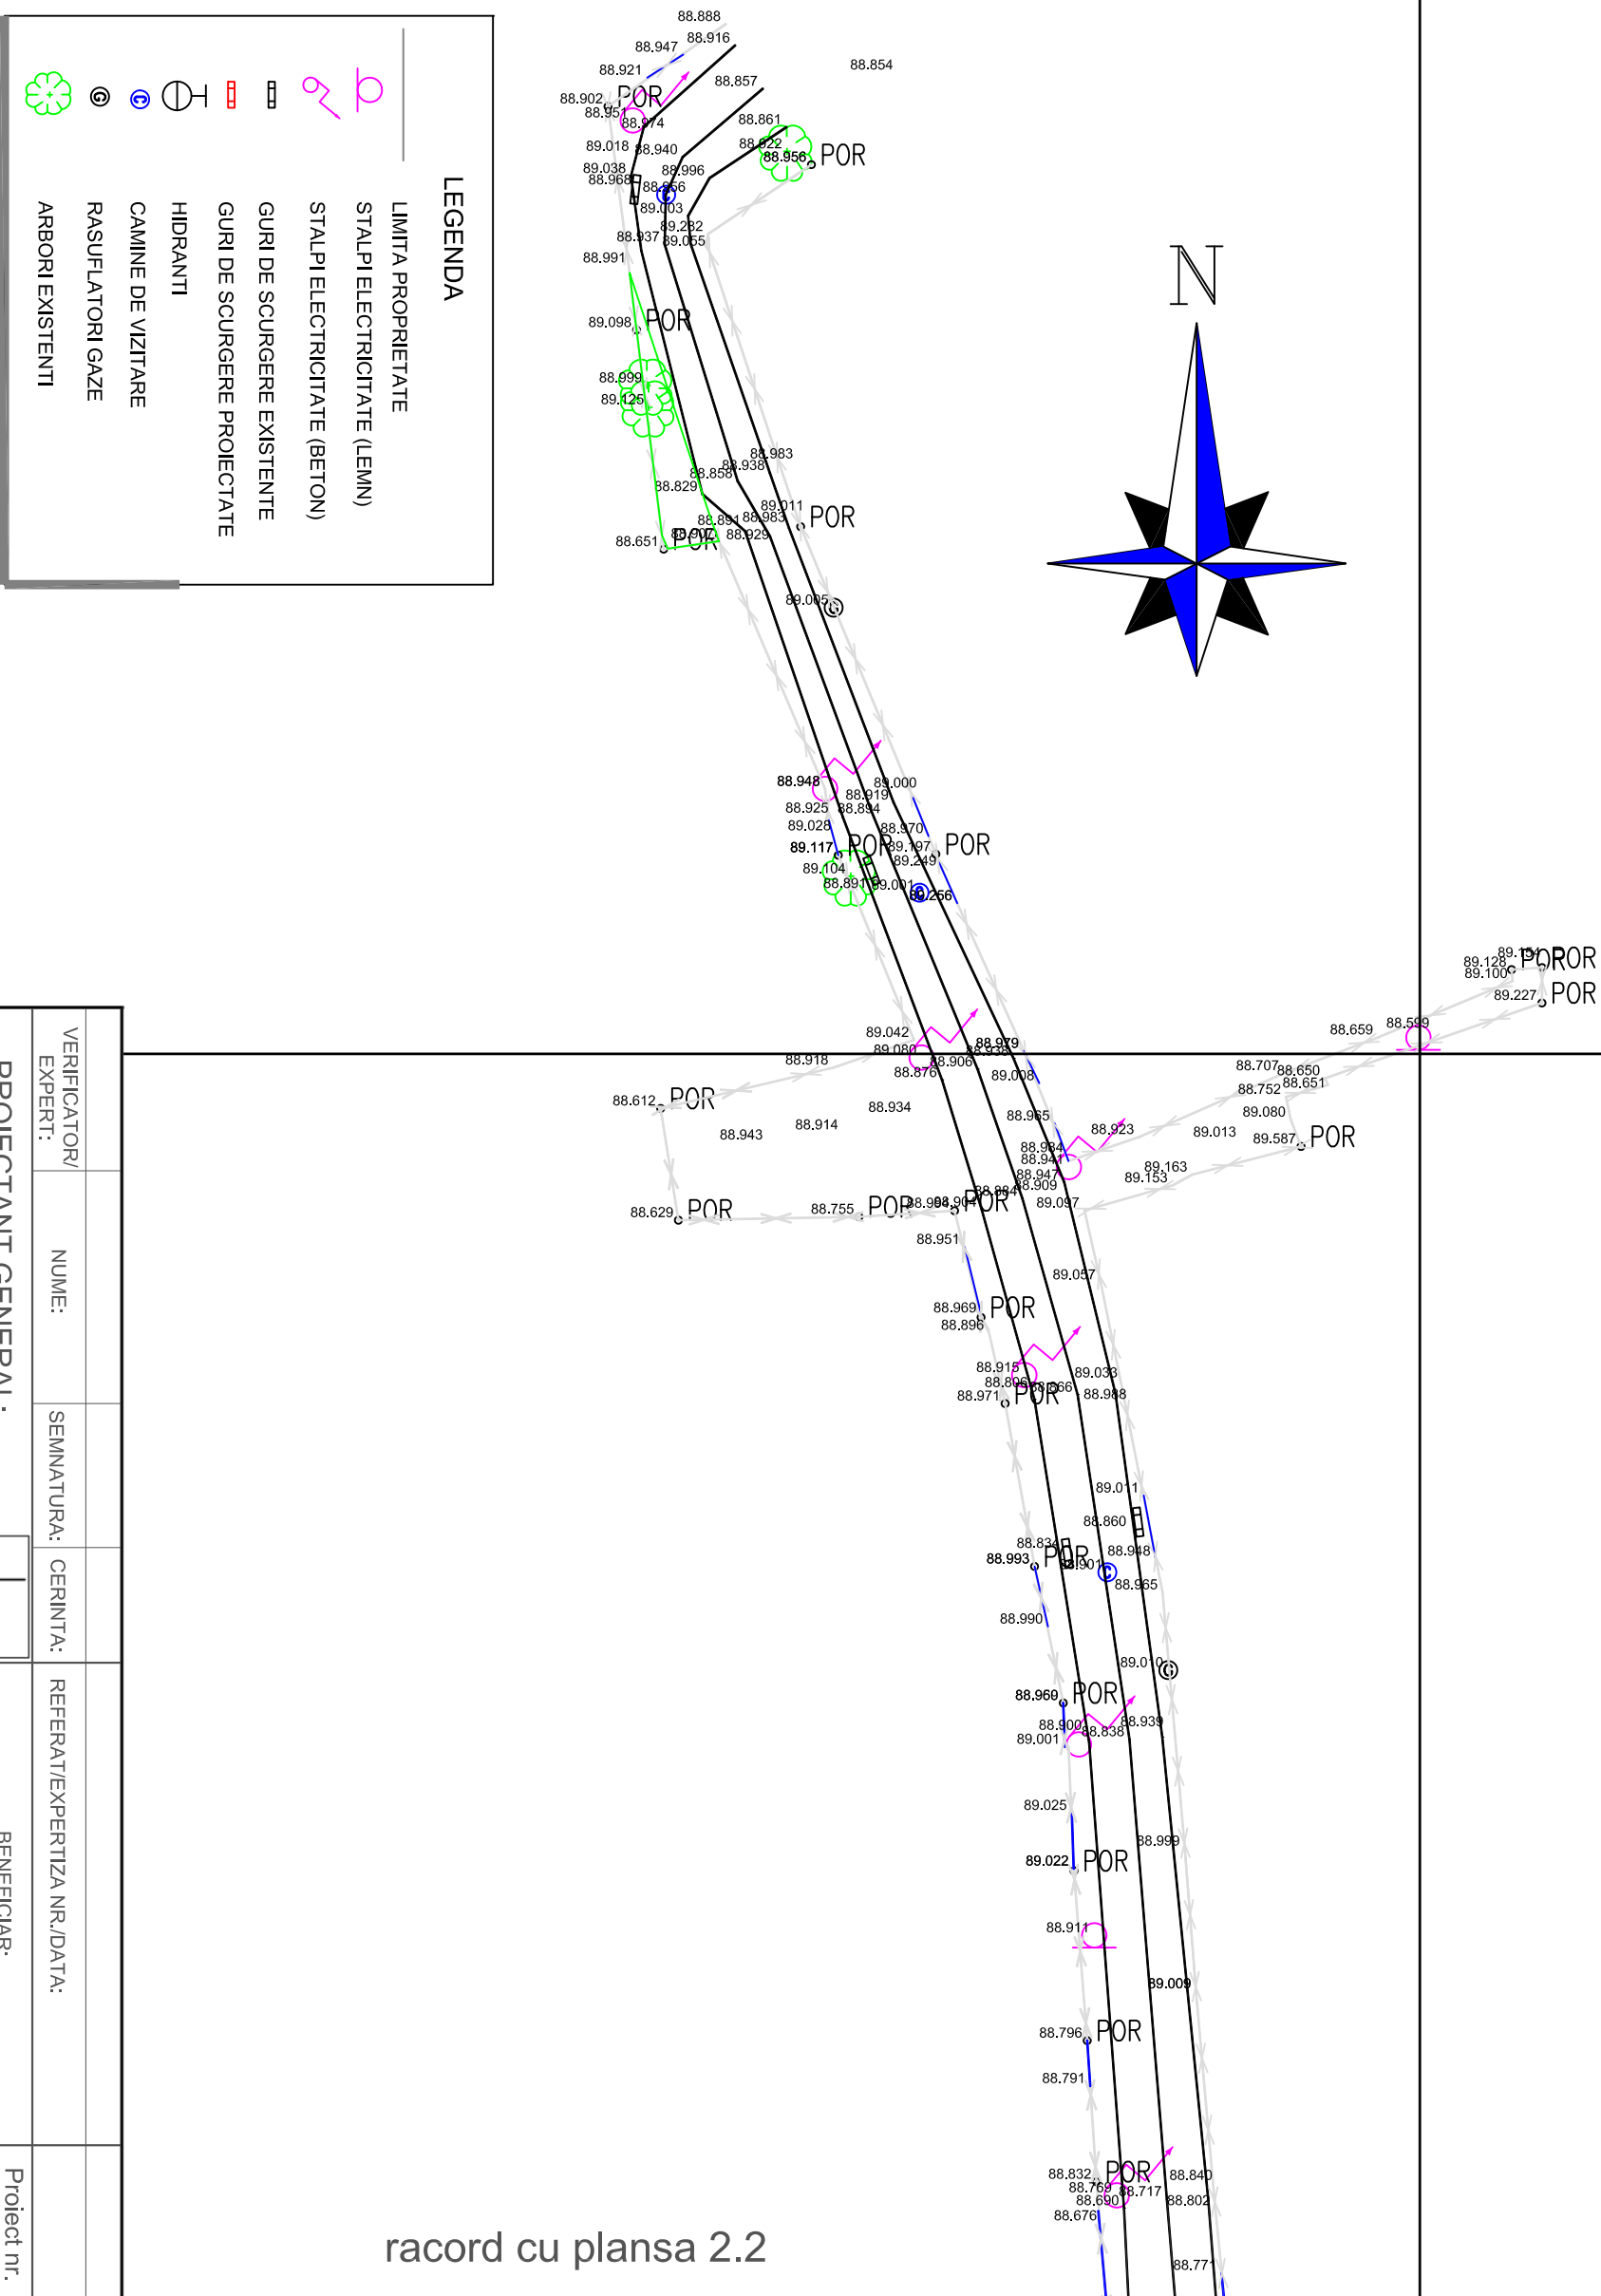

VERIFICATOR/ EXPERT:	NUME:	SEMNAȚURA:	CERINȚA:	REFERAT/EXPERTIZA NR./DATA:	
PROIECTANT GENERAL: S.C. KXL S.R.L.				BENEFICIAR: PRIMARIA SECTOR 6	
				TITLUL PROIECTULUI: ACTUALIZARE S.F. REABILITARE SISTEM RUTIER STRADA MOISE CONSTANTIN	
SPECIFICATIE:	NUME:	SEMNAȚURA:	SCARA: 1:500	PLAN DE SITUATIE EXISTENT	Faza: S.F.
PROIECTAT:	ing. Andrei Sovatila				Plansa nr. 2.1
DESENAT:	ing. Andrei Sovatila				
VERIFICAT:	ing. Daniel Tudor		DATA: mai. 2013		