



Sc. 1 : 1

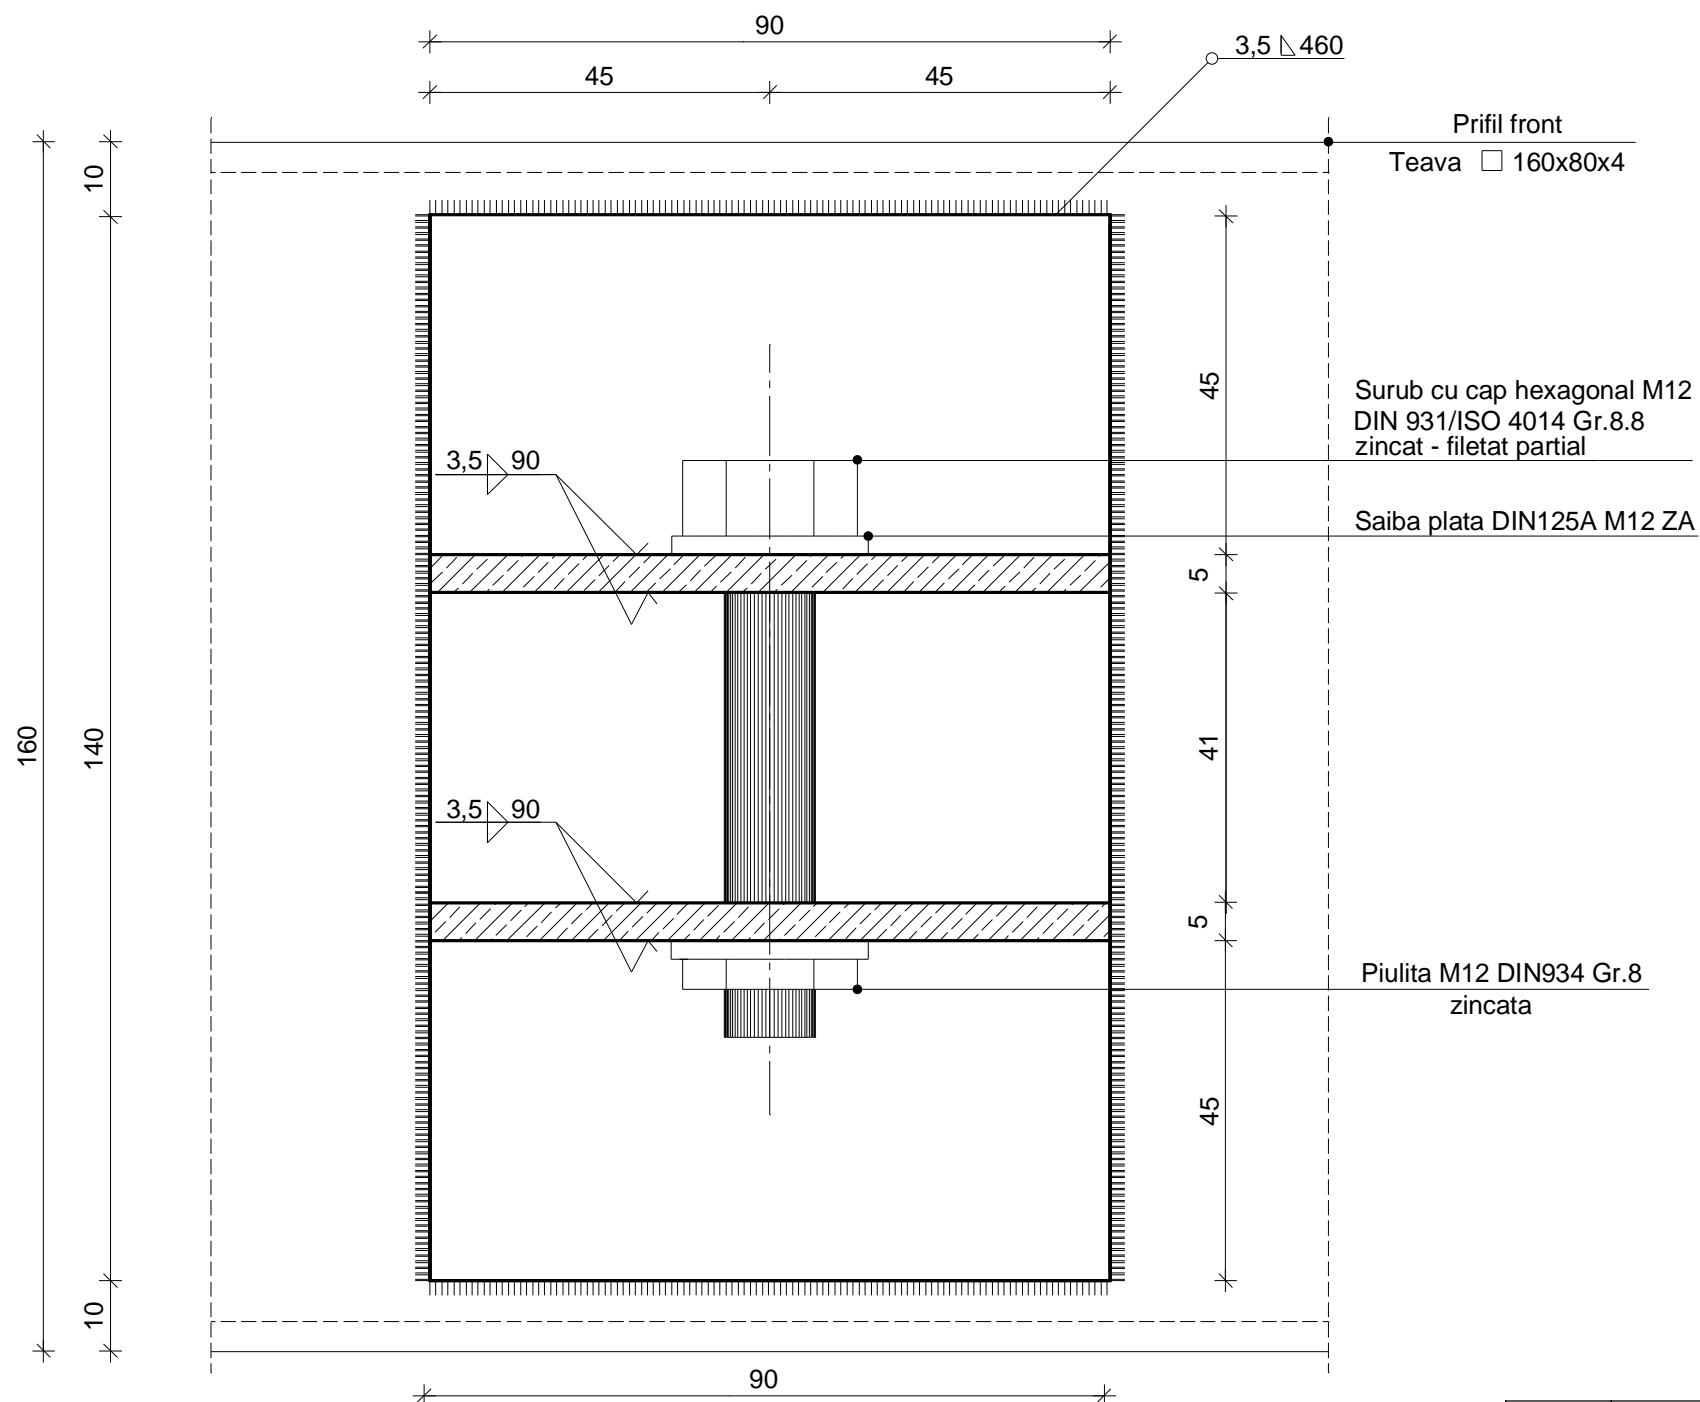

Sc. 1 : 1

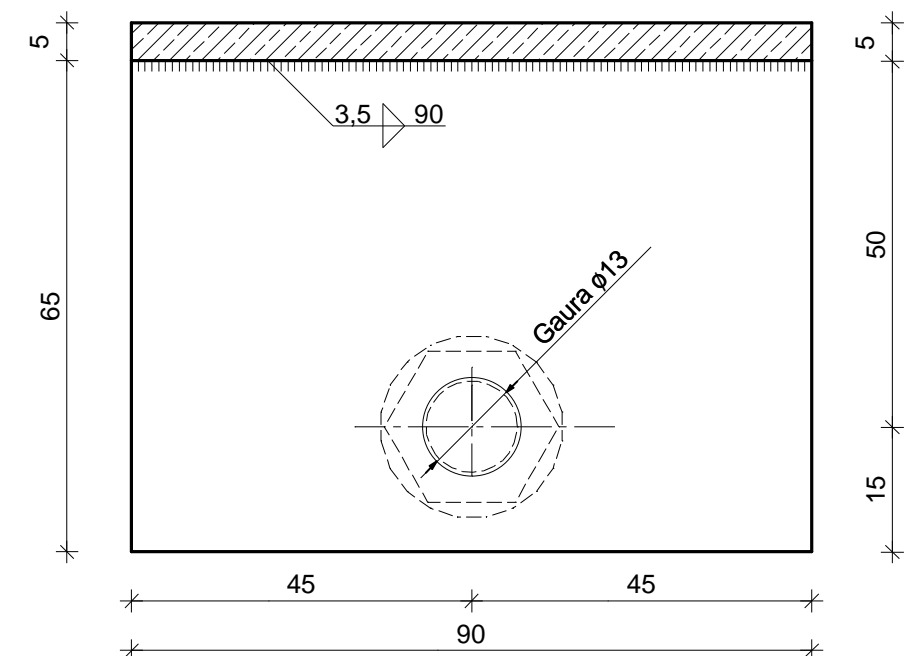

NOTA

Acest plan se citește împreună cu : A01,A02,A03,A04,A07,A08,A09
R07,R08,R09,R13,R14

Verificatori expert	Nume	Semnatura			
Proiectant general : CONCORDIA PROJECT ARHITECTURA, DESIGN, CONSULTANTA Str. Avocatilor nr. 3, Satul Gulia, Com. Tara Județul Dambovită			Beneficiar : Asociatia florarilor si a meseriilor traditionale Str. Dragusin Deleanu nr. 1A Sectorul 2 - Bucuresti		Pr. nr. 3 03.2020
Specialitate	Nume	Semnatura	Scara : 1 : 20	Denumire proiect : AMENAJARE CONTEINER METALIC PREZENTARE FLORI	Faza : PT
Sef proiect	Ing. Eugeniu Gaiu				
Proiectat	Ing. Eugeniu Gaiu		Data : 03.2020	DETALIU PRINDERE METALICA COPERTINA RETRACTABILA	Plansa : R01
Desenat	Ing. Eugeniu Gaiu				