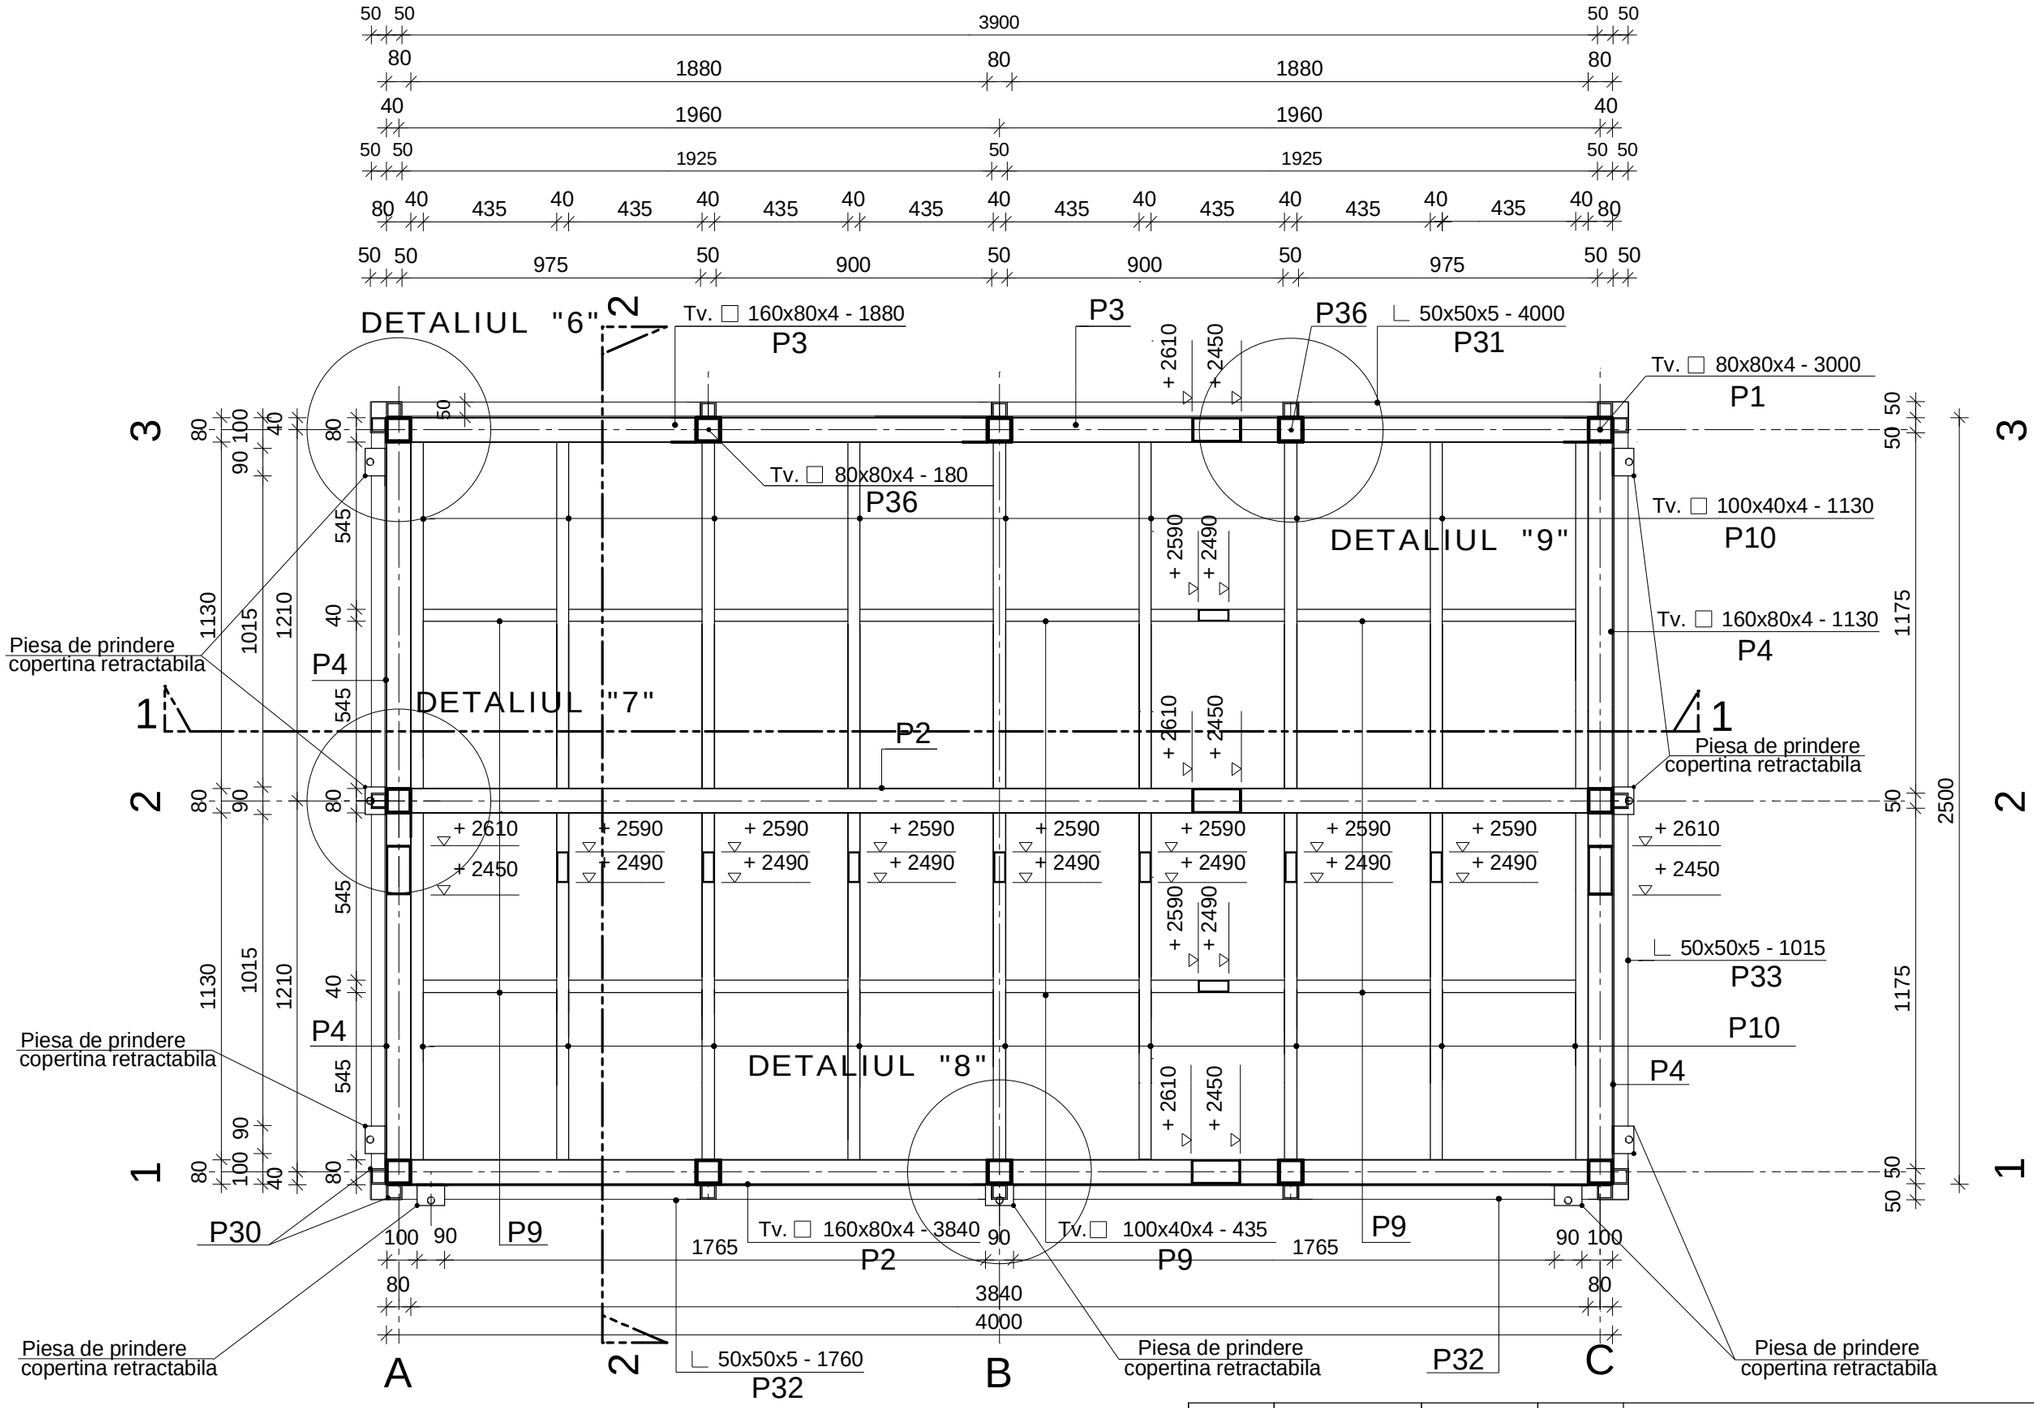

NOTA

Acest plan se citeste impreuna cu : A01,A02,A03,A04,A05,A07,A08,A09,A10
R01,R01/2,R02,R03,R04,R05,R06,R07,R08,R09,R10,R11,R12,R13,R14,R15

Verificatori expert	Nume	Semnatura			
Proiectant general : CONCORDIA PROJECT ARHITECTURA,DESIGN,CONSULTANTA Str. Avocatilor nr. 3,Satul Gulia,Com. Tortosesti Jud. Dambovita				Beneficiar : Asociatia florarilor si a meseriilor traditionale Str. Dragusin Deleanu nr. 1A Sectorul 2 - Bucuresti	Pr. nr. 3 03.2020
Specialitate	Nume	Semnatura	Scara : 1 : 20	Denumire proiect : AMENAJARE CONTEINER METALIC PREZENTARE FLORI	Faza : PT
Sef proiect	C.arh.Liliana Serban				
Proiectat	Ing. Eugeniu Gaiu		Data : 03.2020	PLAN AMPLASAMENT GRINZI COTA + 2610	Plansa : A06
Desenat	Ing. Eugeniu Gaiu				