




[illegible]

**PROIECTANT GENERAL :**  
SC PROSPECT DRILL SRL  
J40/4403/2008 C.U.I. RO23469376 BUCURESTI  
email: prospectdrill@yahoo.com

SPECIFICATIE	NUME	SEMNATURA
SEF PROIECT	Ing. Adrian Avram	
PROIECTANT	Ing. Daniel Mihailescu	
VERIFICAT	Ing. Nicusor Poiana	

Beneficiar:  
Sectorul 6 al Municipiului Bucuresti  
Adresa: Calea Plevnei nr. 147-149, sector 6, Bucuresti  
Titlu proiect:  
DEPT+CS+DE. MODERNIZARE SISTEM RUTIER AL  
FARA DENUMIRE, INTRE BLOCURI IN ZONA 1  
STR. GHIRLANDEI - STR. DEZROBIRII - BD. UVERTUR  
STR. APUSULUI - TROTUARE BD. UVERTURII

DATA:  
2020

PLAN DE AMPLASARE IN ZONA

Proiect nr:  
63/2020

FAZA:  
.T.+D.E.

PLANSA NR.  
P.A.-01



# PLAN DE SITUATIE

SCARA 1:500



Strada Manastirea Sihastria

Strada Drenajului

Strada Gabriela Szabo

Strada laterala

## LEGENDA

- BORDURA 20x25X50 cm
- BORDURA 10x15x50 cm
- PARTE CAROSABILA PARCARE
- TROTUAR
- BOLARZI

PROIECTANT GENERAL :  
SC PROSPECT DRILL SRL  
J40/4403/2008 C.U.I. RO23469376 BUCURESTI  
email: prospectdrill@yahoo.com

SPECIFICATIE	NUME	SEMNATURA
SEF PROIECT	Ing. Adrian Avram	
PROIECTANT	Ing. Daniel Mihailescu	
VERIFICAT	Ing. Nicusor Poiana	

Beneficiar:  
Sectorul 6 al Municipiului Bucuresti  
Adresa: Calea Plevnei nr. 147-149, sector 6, Bucuresti

Titlu proiect:  
SF+PT+CS+DE MODERNIZARE SISTEM RUTIER ALEI  
FARA DENUMIRE, INTRE BLOCURI IN ZONA 1  
STR. GHIRLANDEI - STR. DEZROBIRII - BD. UVERTURII  
STR. APUSULUI - TROTUARE BD. UVERTURII

Titlu plansa:  
PLAN DE SITUATIE

Proiect nr:  
63/2020

FAZA:  
P.T.+D.E.

PLANSĂ NR.  
P.S.-01











# PLAN DE SITUATIE

SCARA 1:500



## LEGENDA

-  BORDURA 20x25x50 cm
-  BORDURA 10x15x50 cm
-  PARTE CAROSABILA PARCARE
-  TROTUAR
-  BOLARZI

<b>PROIECTANT GENERAL :</b> SC PROSPECT DRILL SRL J40/4403/2008 C.U.I. RO23469376 BUCURESTI email: prospectdrill@yahoo.com			Beneficiar: Sectorul 6 al Municipiului Bucuresti Adresa: Calea Plevnei nr. 147-149, sector 6, Bucuresti	Proiect nr: 63/2020
<b>SPECIFICATIE</b>	<b>NUME</b>	<b>SEMNATURA</b>	Titlu proiect: SF+PT+CS+DE MODERNIZARE SISTEM RUTIER ALEI FARA DENUMIRE, INTRE BLOCURI IN ZONA 1 STR. GHIRLANDEI - STR. DEZROBIRII - BD. UVERTURII STR. APUSULUI - TROTUARE BD. UVERTURII	FAZA: P.T.+D.E.
<b>SEF PROIECT</b>	Ing. Adrian Avram		DATA: 11- ROMANIA 2020	PLANSA NR. P.S.-02
<b>PROIECTANT</b>	Ing. Daniel Mihailescu		PLAN DE SITUATIE	
<b>VERIFICAT</b>	Ing. Nicusor Poiana			



# PLAN DE SITUATIE

SCARA 1:500



Strada Bradisului

Strada Dobreni

## LEGENDA

- BORDURA 20x25X50 cm
- BORDURA 10x15x50 cm
- PARTE CAROSABILA PARCARE
- TROTUAR
- BOLARZI

PROIECTANT GENERAL :  
SC PROSPECT DRILL SRL  
J40/4403/2008 C.U.I. RO23469376 BUCURESTI  
email: prospectdrill@yahoo.com


SPECIFICATIE	NUME	SEMNATURA
SEF PROIECT	Ing. Adrian Avram	
PROIECTANT	Ing. Daniel Mihailescu	
VERIFICAT	Ing. Nicusor Poiana	

Beneficiar: Sectorul 6 al Municipiului Bucuresti Adresa: Calea Plevnei nr. 147-149, sector 6, Bucuresti	Proiect nr: 63/2020
Titlu proiect: SF+PT+CS+DE MODERNIZARE SISTEM RUTIER ALEI FARA DENUMIRE, INTRE BLOCURI IN ZONA 1 STR. GHIRLANDEI - STR. DEZROBIRII - BD. UVERTURII STR. APUSULUI - TROTUARE BD. UVERTURII	FAZA: P.T.+D.E.
Titlu plansa: PLAN DE SITUATIE	PLANSĂ NR. P.S.-03





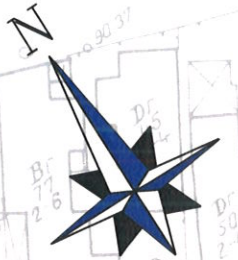


# PLAN DE SITUATIE




SCARA 1:500



## LEGENDA

-  BORDURA 20x25X50 cm
-  BORDURA 10x15x50 cm
-  PARTE CAROSABILA PARCARE
-  TROTUAR
-  BOLARZI

PROIECTANT GENERAL :  
SC PROSPECT DRILL SRL  
J40/4403/2008 C.U.I. RO23469376 BUCURESTI  
email: prospectdrill@yahoo.com

SPECIFICATIE	NUME	SEMNATURA
SEF PROIECT	Ing. Adrian Avram	
PROIECTANT	Ing. Daniel Mihailescu	
VERIFICAT	Ing. Nicusor Poiana	

Beneficiar:  
Sectorul 6 al Municipiului Bucuresti  
Adresa: Calea Plevnei nr. 147-149, sector 6, Bucuresti

Titlu proiect:  
SF+PT+CS+DE MODERNIZARE SISTEM RUTIER ALEI  
FARA DENUMIRE, INTRE BLOCURI IN ZONA 1  
STR. GHIRLANDEI - STR. DEZROBIRII - BD. UVERTURII  
STR. APUSULUI - TROTUARE BD. UVERTURII

Titlu plansa:  
PLAN DE SITUATIE

Proiect nr:  
63/2020


FAZA:  
P.T.+D.E.

PLANSĂ NR.  
P.S.-04



# PLAN DE SITUATIE

SCARA 1:500

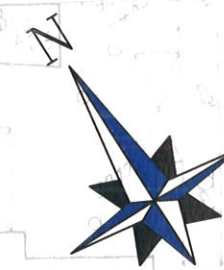

Strada Dezrobirii

Strada Cetatea de Baltă

## LEGENDA

- BORDURA 20x25x50 cm
- BORDURA 10x15x50 cm
- PARTE CAROSABILA PARCARE
- TROTUAR
- BOLARZI

PROIECTANT GENERAL :  
SC PROSPECT DRILL SRL  
J40/4403/2008 C.U.I. RO23469376 BUCURESTI  
email: prospectdrill@yahoo.com

SPECIFICATIE	NUME	SEMNATURA
SEF PROIECT	Ing. Adrian Avram	
PROIECTANT	Ing. Daniel Mihailescu	
VERIFICAT	Ing. Nicusor Poiana	

SCARA:  
1:500  
DATA:  
2020

Beneficiar:  
Sectorul 6 al Municipiului Bucuresti  
Adresa: Calea Plevnei nr. 147-149, sector 6, Bucuresti  
Titlu proiect:  
SF+PT+CS+DE MODERNIZARE SISTEM RUTIER ALEI  
FARA DENUMIRE, INTRE BLOCURI IN ZONA 1  
STR. GHIRLANDEI - STR. DEZROBIRII - BD. UVERTURII  
STR. APUSULUI - TROTUARE BD. UVERTURII


Proiect nr:  
63/2020  
FAZA:  
P.T.+D.E.  
PLANSĂ NR.  
P.S.-05

PLAN DE SITUATIE



# PLAN DE SITUATIE

SCARA 1:500

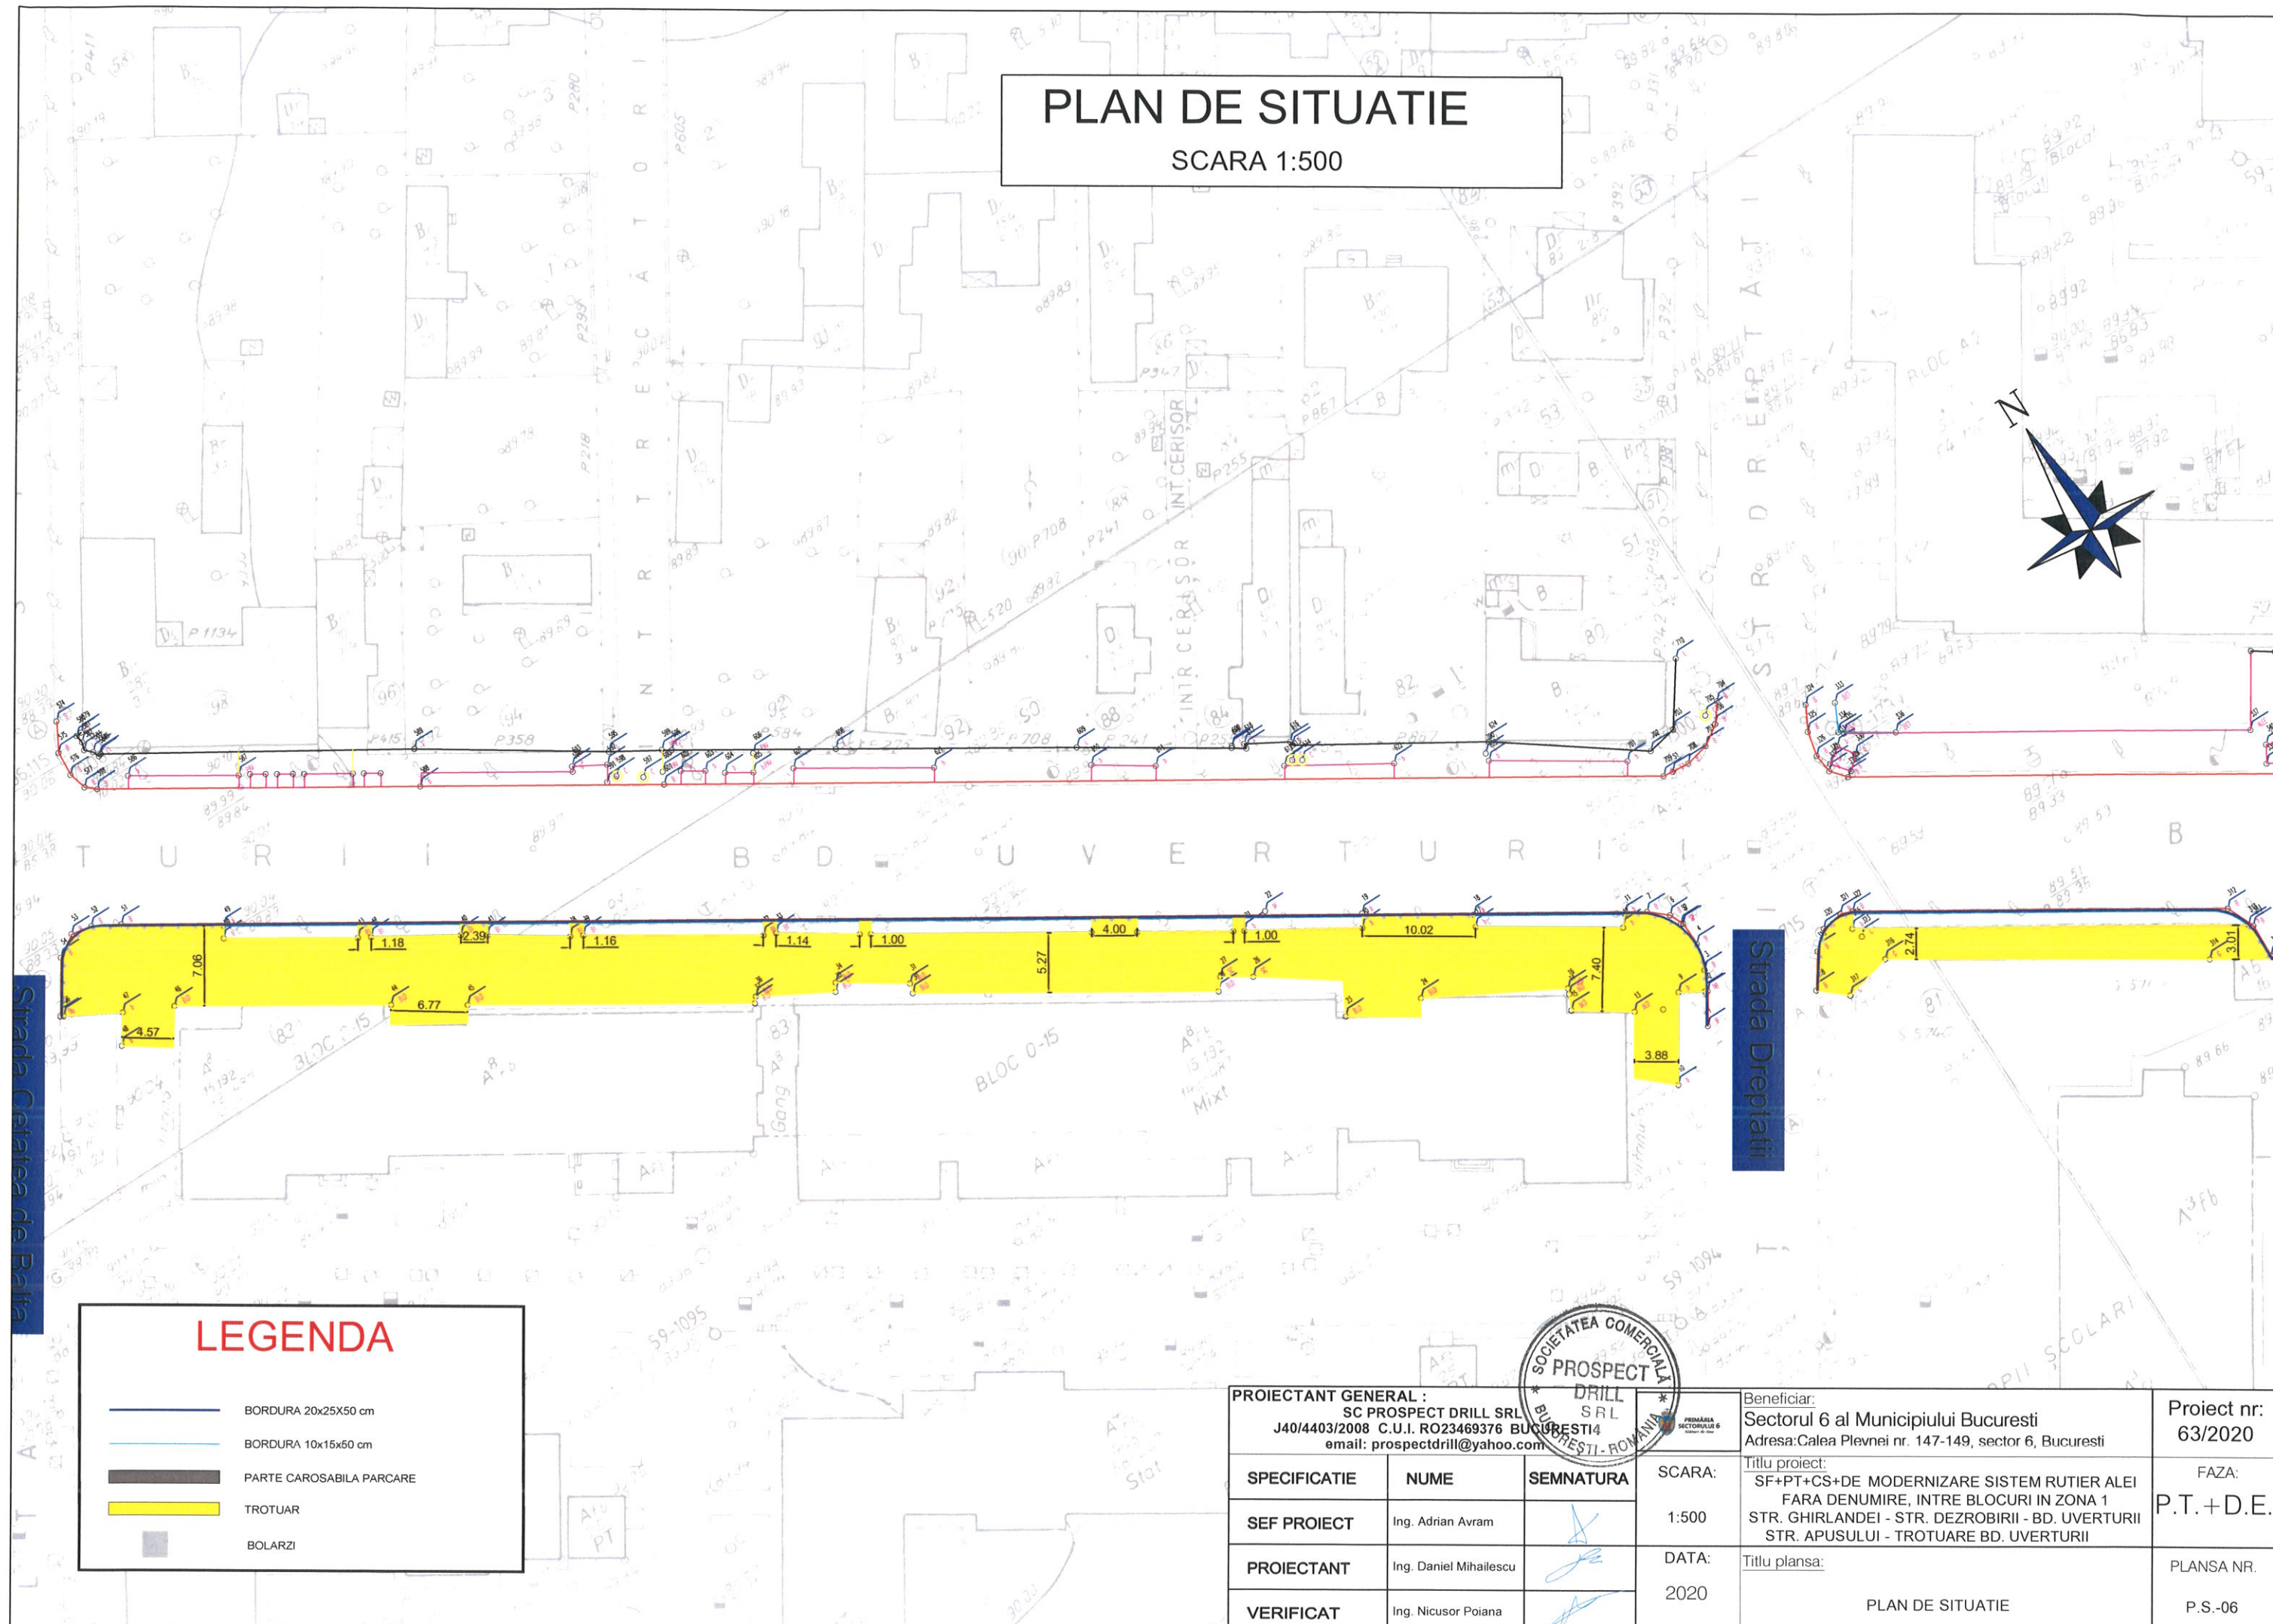

## LEGENDA



- BORDURA 20x25x50 cm
- BORDURA 10x15x50 cm
- PARTE CAROSABILA PARCARE
- TROTUAR
- BOLARZI

PROIECTANT GENERAL : SC PROSPECT DRILL SRL J40/4403/2008 C.U.I. RO23469376 BUCURESTI4 email: prospectdrill@yahoo.com			Beneficiar: Sectorul 6 al Municipiului Bucuresti Adresa: Calea Plevnei nr. 147-149, sector 6, Bucuresti		Proiect nr: 63/2020
SPECIFICATIE	NUME	SEMNATURA	SCARA:	Titlu proiect: SF+PT+CS+DE MODERNIZARE SISTEM RUTIER ALEI FARA DENUMIRE, INTRE BLOCURI IN ZONA 1 STR. GHIRLANDEI - STR. DEZROBIRII - BD. UVERTURII STR. APUSULUI - TROTUARE BD. UVERTURII	FAZA: P.T.+D.E.
SEF PROIECT	Ing. Adrian Avram		1:500	Titlu plansa:	PLANSĂ NR.
PROIECTANT	Ing. Daniel Mihailescu		DATA: 2020	PLAN DE SITUATIE	P.S.-06
VERIFICAT	Ing. Nicusor Poiana				



# PLAN DE SITUATIE

SCARA 1:500

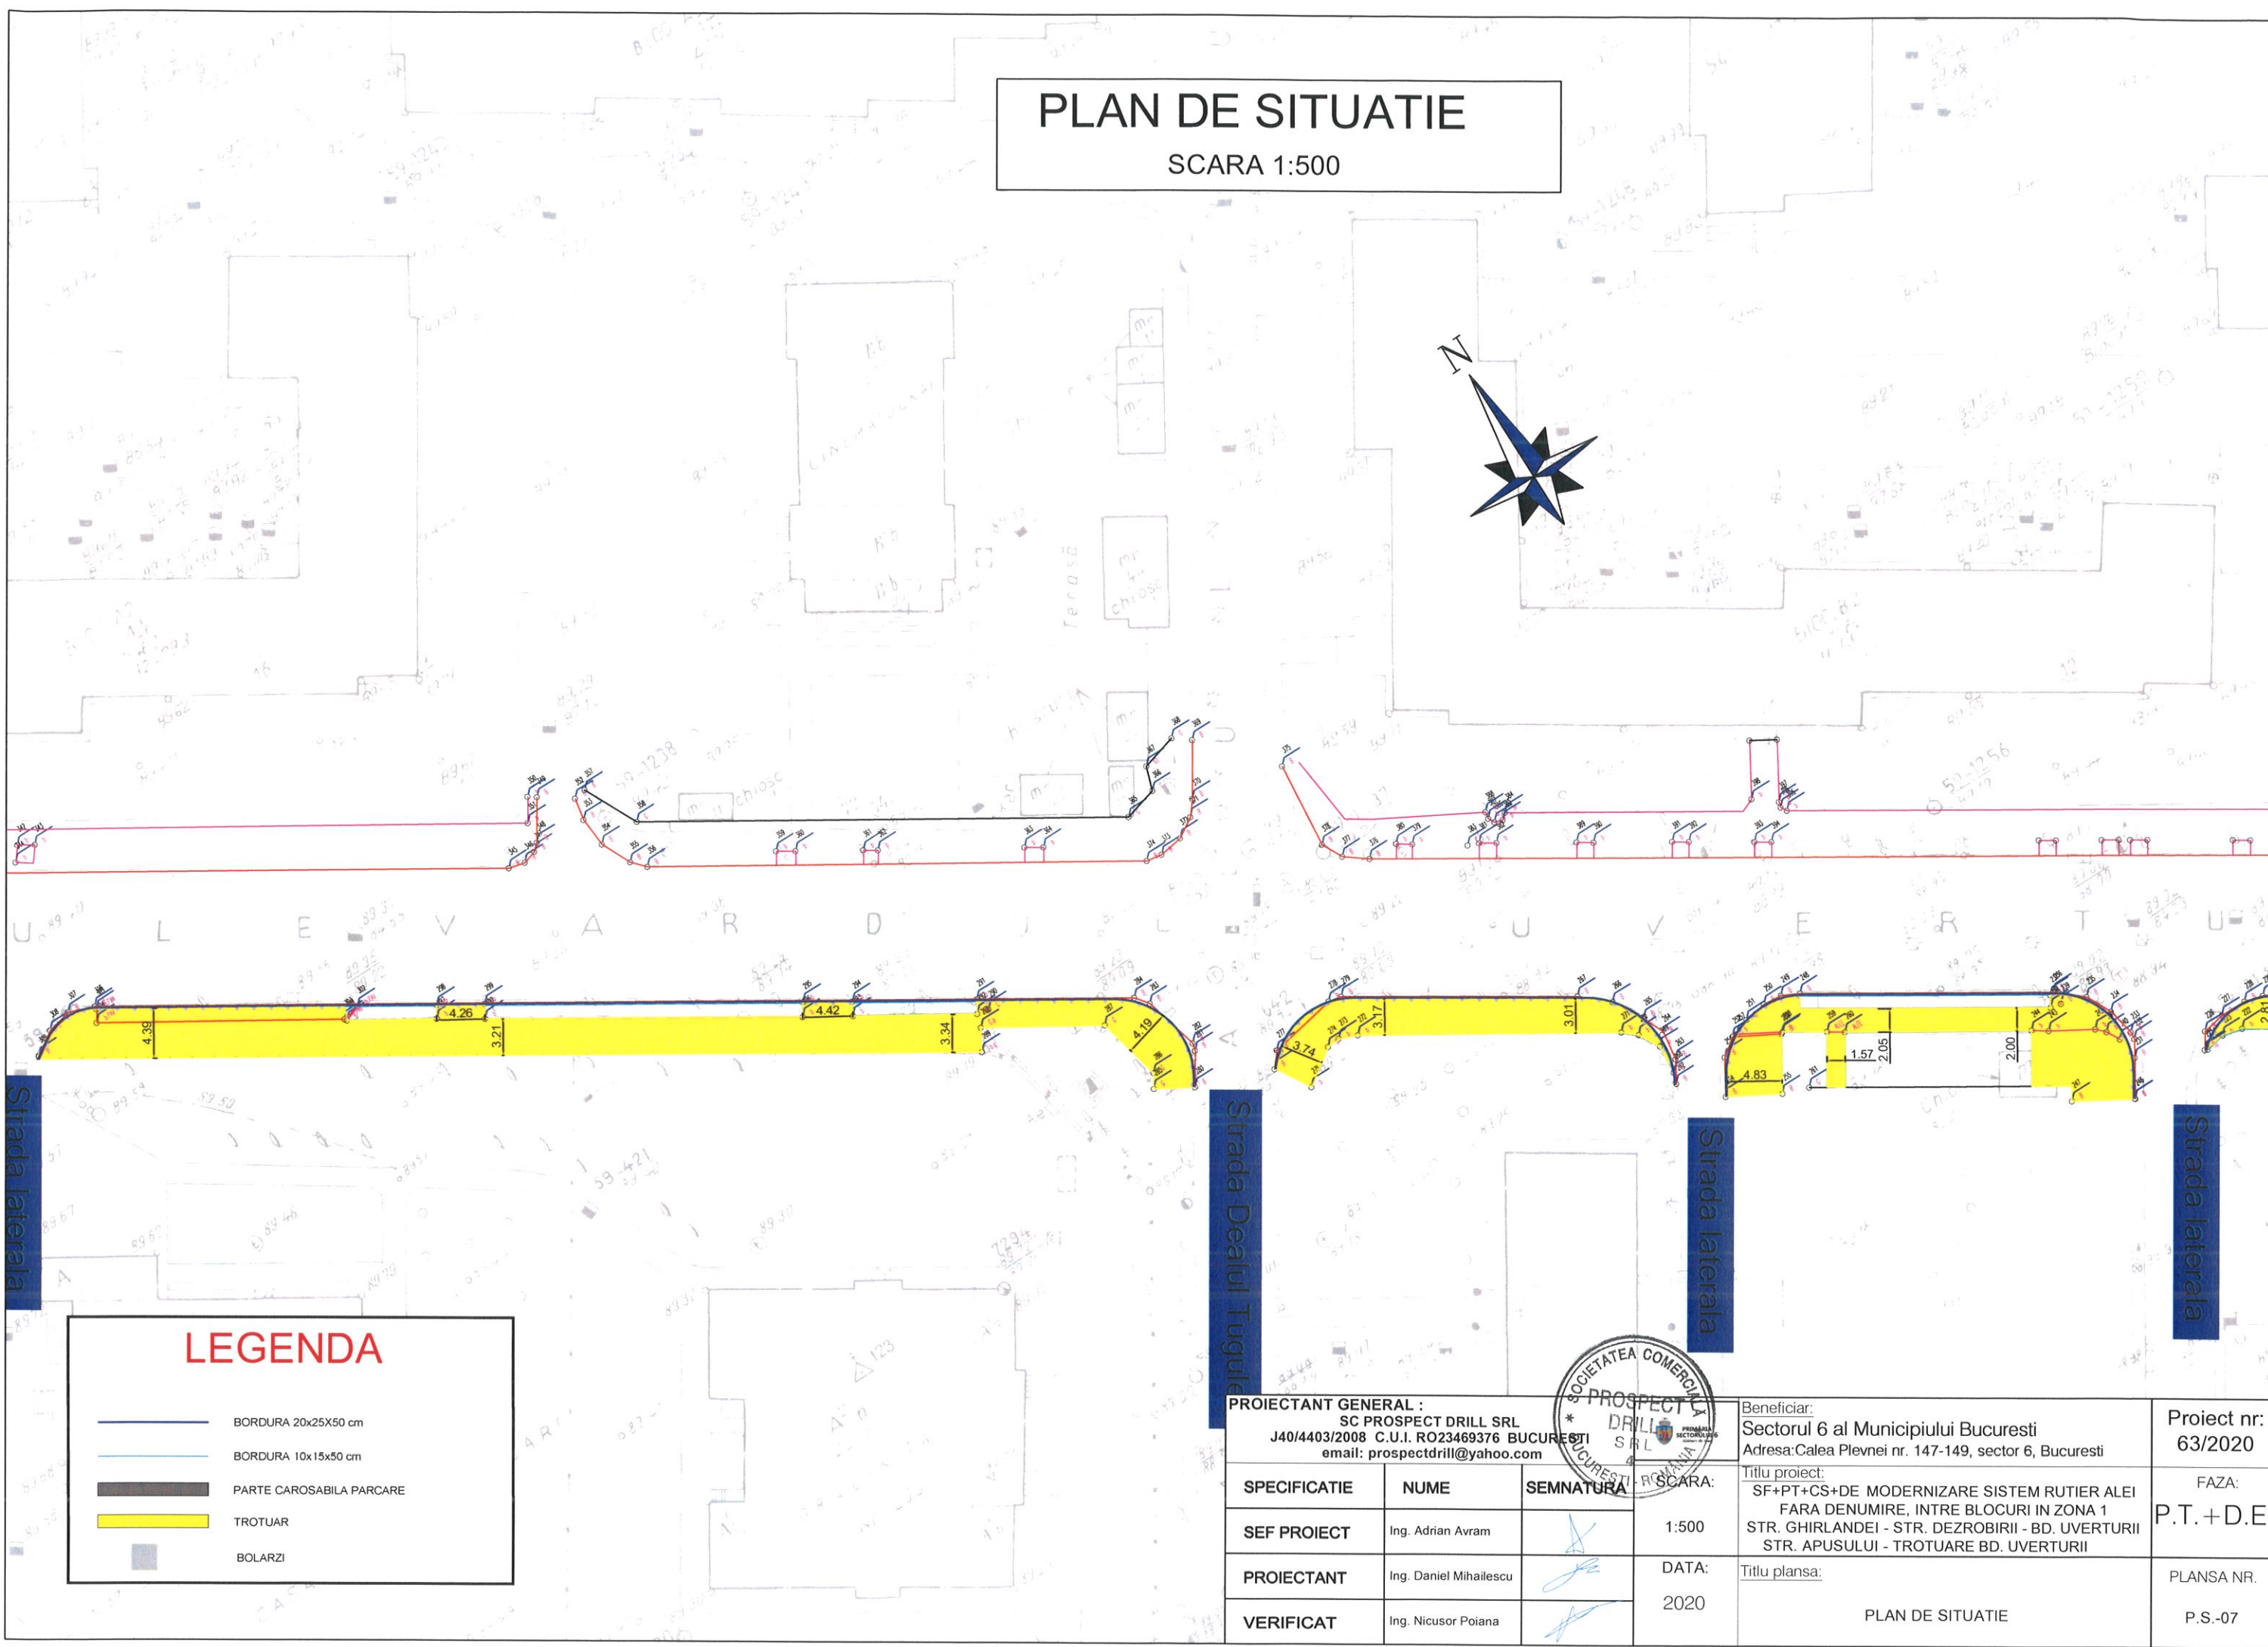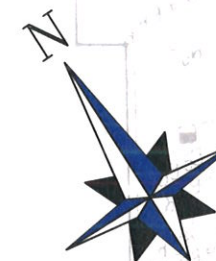

## LEGENDA

- BORDURA 20x25x50 cm
- BORDURA 10x15x50 cm
- PARTE CAROSABILA PARCARE
- TROTUAR
- BOLARZI

PROIECTANT GENERAL :  
SC PROSPECT DRILL SRL  
J40/4403/2008 C.U.I. RO23469376 BUCURESTI  
email: prospectdrill@yahoo.com

SPECIFICATIE	NUME	SEMNATURA
SEF PROIECT	Ing. Adrian Avram	
PROIECTANT	Ing. Daniel Mihailescu	
VERIFICAT	Ing. Nicusor Poiana	

Beneficiar: Sectorul 6 al Municipiului Bucuresti Adresa: Calea Plevnei nr. 147-149, sector 6, Bucuresti	Proiect nr: 63/2020
Titlu proiect: SF+PT+CS+DE MODERNIZARE SISTEM RUTIER ALEI FARA DENUMIRE, INTRE BLOCURI IN ZONA 1 STR. GHIRLANDEI - STR. DEZROBIRII - BD. UVERTURII STR. APUSULUI - TROTUARE BD. UVERTURII	FAZA: P.T.+D.E.
Titlu plansa: PLAN DE SITUATIE	PLANSĂ NR. P.S.-07










# PLAN DE SITUATIE




SCARA 1:500



## LEGENDA

-  BORDURA 20x25X50 cm
-  BORDURA 10x15x50 cm
-  PARTE CAROSABILA PARCARE
-  TROTUAR
-  BOLARZI

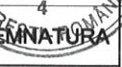PROIECTANT GENERAL :  
SC PROSPECT DRILL SRL  
J40/4403/2008 C.U.I. RO23469376 BUCURESTI  
email: prospectdrill@yahoo.com

SPECIFICATIE	NUME	SEMANTURA
SEF PROIECT	Ing. Adrian Avram	
PROIECTANT	Ing. Daniel Mihailescu	
VERIFICAT	Ing. Nicusor Poiana	

SCARA:  
1:500  
DATA:  
2020

Beneficiar:  
Sectorul 6 al Municipiului Bucuresti  
Adresa: Calea Plevnei nr. 147-149, sector 6, Bucuresti

Titlu proiect:  
SF+PT+CS+DE MODERNIZARE SISTEM RUTIER ALEI  
FARA DENUMIRE, INTRE BLOCURI IN ZONA 1  
STR. GHIRLANDEI - STR. DEZROBIRII - BD. UVERTURII  
STR. APUSULUI - TROTUARE BD. UVERTURII

Titlu plansa:  
PLAN DE SITUATIE

Proiect nr:  
63/2020

FAZA:  
P.T.+D.E.




PLANSĂ NR.  
P.S.-08



# PLAN DE SITUATIE

SCARA 1:500

## LEGENDA

-  BORDURA 20x25x50 cm
-  BORDURA 10x15x50 cm
-  PARTE CAROSABILA PARCARE
-  TROTUAR
-  BOLARZI

<b>PROIECTANT GENERAL :</b> SC PROSPECT DRILL SRL J40/4403/2008 C.U.I. RO23469376 BUCURESTI email: prospectdrill@yahoo.com			Beneficiar:	Proiect nr:
			Sectorul 6 al Municipiului Bucuresti	63/2020
			Adresa: Calea Plevnei nr. 147-149, sector 6, Bucuresti	
<b>SPECIFICATIE</b>	<b>NUME</b>	<b>SCARA:</b>	Titlu proiect:	FAZA:
			SF+PT+CS+DE MODERNIZARE SISTEM RUTIER ALEI FARA DENUMIRE, INTRE BLOCURI IN ZONA 1	P.T.+D.E.
<b>SEF PROIECT</b>	Ing. Adrian Avram	1:500	STR. GHIRLANDEI - STR. DEZROBIRII - BD. UVERTURII	
<b>PROIECTANT</b>	Ing. Daniel Mihailescu	DATA:	STR. APUSULUI - TROTUARE BD. UVERTURII	
<b>VERIFICAT</b>	Ing. Nicusor Poiana	2020	Titlu plansa:	PLANSĂ NR.
			PLAN DE SITUATIE	P.S.-09



# PLAN DE SITUATIE

SCARA 1:500

## LEGENDA

- BORDURA 20x25X50 cm
- BORDURA 10x15x50 cm
- PARTE CAROSABILA PARCARE
- TROTUAR
- BOLARZI


PROIECTANT GENERAL : SC PROSPECT DRILL SRL J40/4403/2008 C.U.I. RO23469376 BUCURESTI email: prospectdrill@yahoo.com		 PRIMĂRIA SECTORULUI 6 BUCUREȘTI	Beneficiar: Sectorul 6 al Municipiului București Adresa: Calea Plevnei nr. 147-149, sector 6, București	Proiect nr: 63/2020
SPECIFICATIE	NUME		Titlu proiect: SF+PT+CS+DE MODERNIZARE SISTEM RUTIER ALEI FARA DENUMIRE, INTRE BLOCURI IN ZONA 1 STR. GHIRLANDEI - STR. DEZROBIRII - BD. UVERTURII STR. APUSULUI - TROTUARE BD. UVERTURII	FAZA: P.T.+D.E.
SEF PROIECT	Ing. Adrian Avram		SCARA: 1:500	PLAN DE SITUATIE
PROIECTANT	Ing. Daniel Mihailescu		DATA: 2020	
VERIFICAT	Ing. Nicusor Poiana			



# PROFIL TRANSVERSAL TIP


Sc. 1:50

Aplicabilitate trotuare partea dreapta Bd. Uverturii

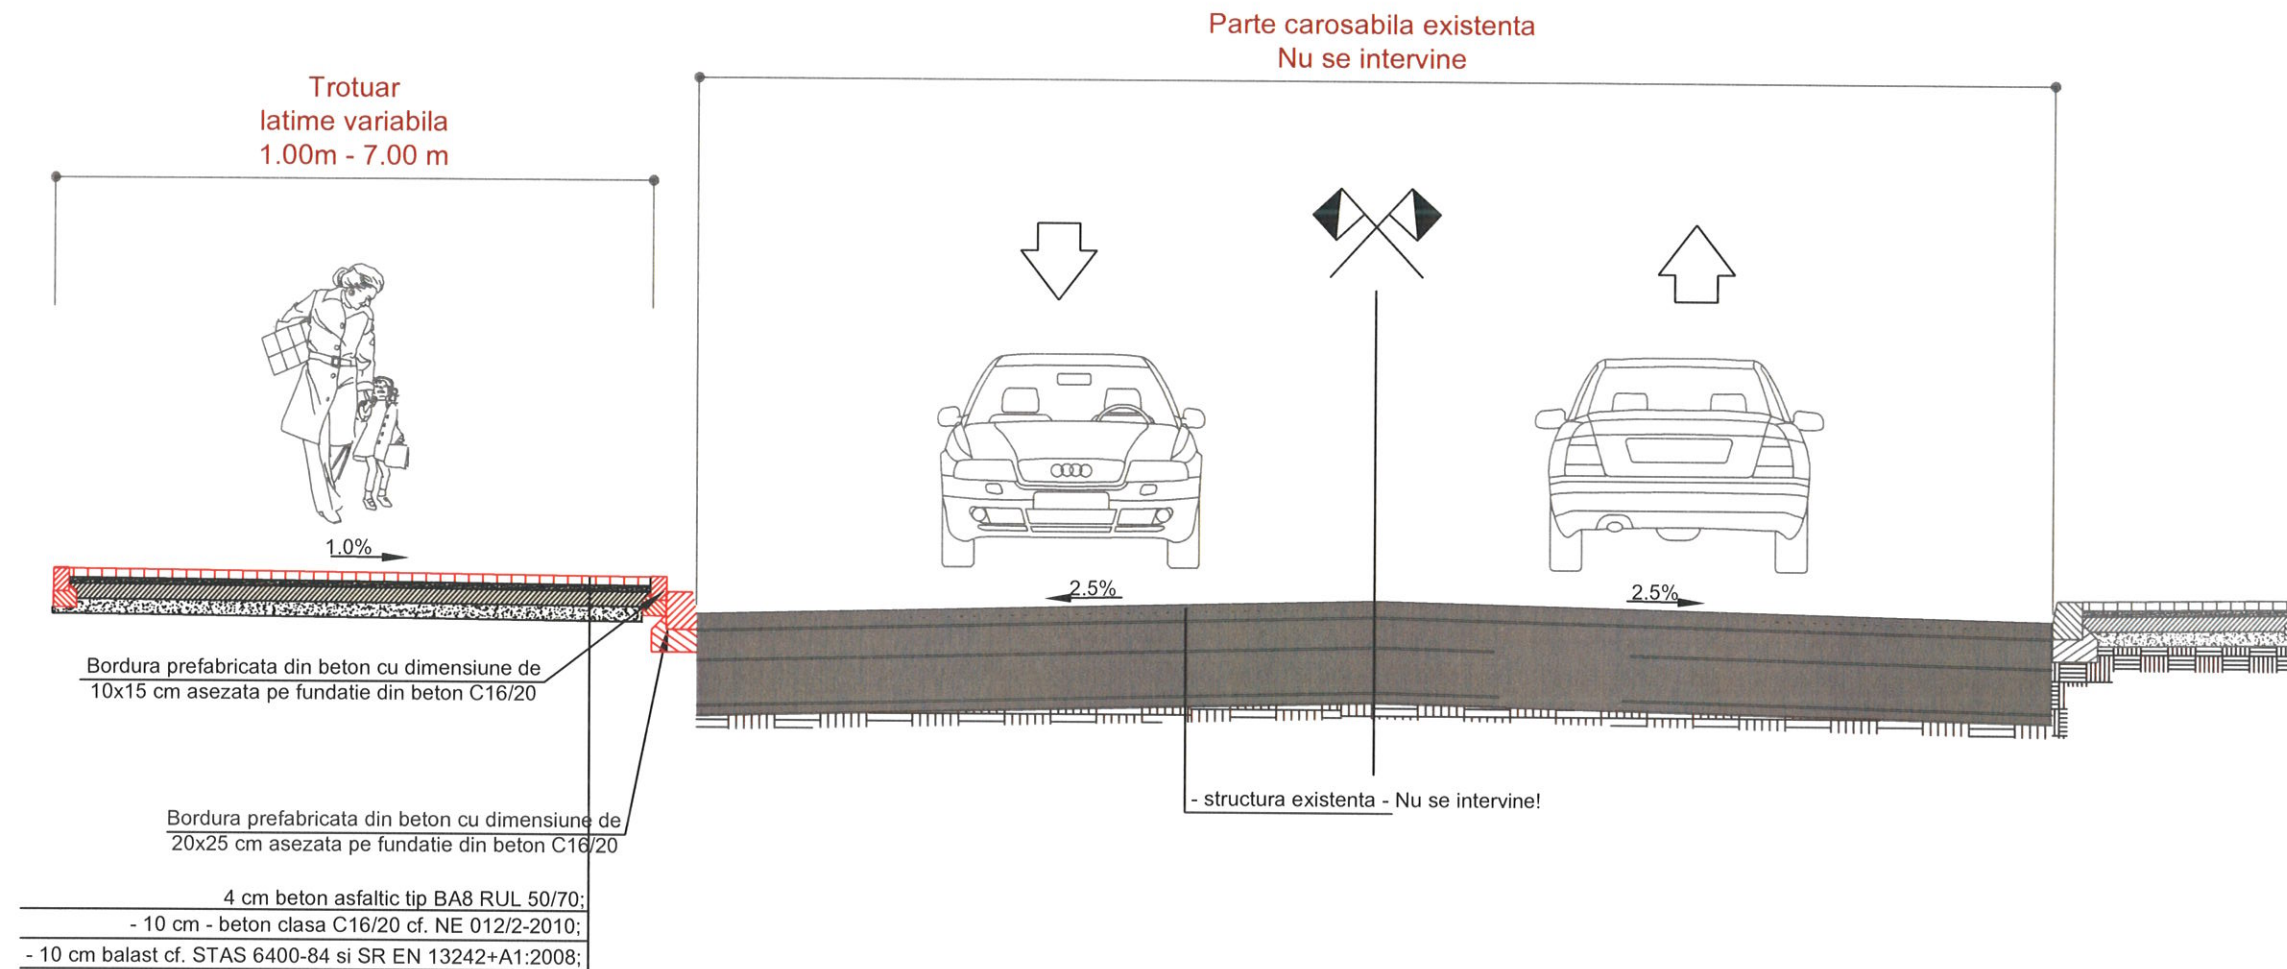


Detaliu B  
Sc. 1:20

Detaliu montare bordura  
prefabricata 20x25x50cm noua  
in cale curenta

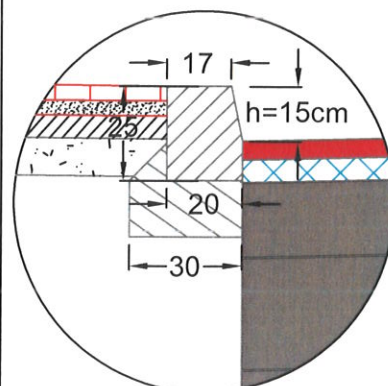


Detaliu B  
Sc. 1:20

Detaliu montare bordura  
prefabricata 20x25x50cm noua  
in dreptul acceselor

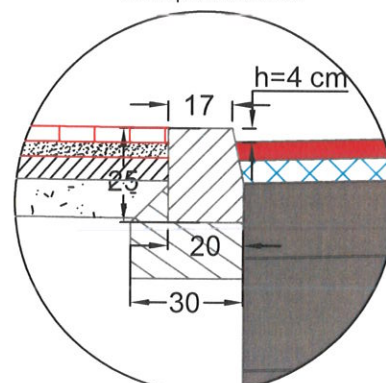

Detaliu B  
Sc. 1:20

Detaliu montare bordura  
prefabricata 20x25x50cm noua  
in dreptul trecerilor de pietoni

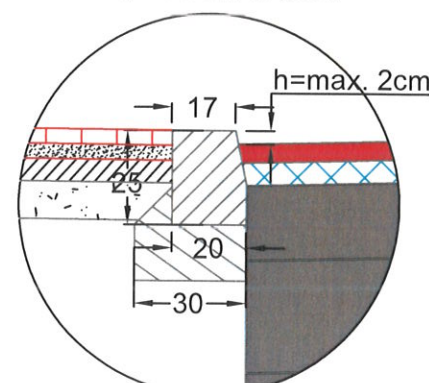

PROIECTANT GENERAL :  
SC PROSPECT DRILL SRL  
J40/4403/2008 C.U.I. RO23469376 BUCURESTI  
email: prospectdrill@yahoo.com

SPECIFICATIE	NUME	SEMNATURA
SEF PROIECT	Ing. Adrian Avram	
PROIECTANT	Ing. Daniel Mihailescu	
VERIFICAT	Ing. Nicusor Poiana	



Beneficiar:  
Sectorul 6 al Municipiului Bucuresti  
Adresa: Calea Plevnei nr. 147-149, sector 6, Bucuresti

Titlu proiect:  
SF+PT+CS+DE MODERNIZARE SISTEM RUTIER ALEI  
FARA DENUMIRE, INTRE BLOCURI IN ZONA 1  
STR. GHIRLANDEI - STR. DEZROBIRII - BD. UVERTURII  
STR. APUSULUI - TROTUARE BD. UVERTURII

Titlu plansa:  
PROFIL TRANSVERSAL TIP  
TROTUARE PARTEA STANGA BD. UVERTURII

Proiect nr:  
63/2020

FAZA:  
P.T. + D.E.

PLANSĂ NR.  
P.T.T.-01