

PLAN DE AMPLASAMENT

Scara 1:2000

PROIECTANT GENERAL:

S.C. TOTAL ROAD S.R.L.

Achiz. St. Nopan, nr. 1, 01131, Sect. 3, Ap. 150/1015, Bucuresti
Tel. 0234 715371, Fax: +40-234 70 111
CUIR 1798888 J40/1508/2002

BENEFICIAR:

PRIMĂRIA SECTORULUI 6

Proiect Calea Poni, 11-13-15, Sector 6, Bucuresti
Tel. 021 229 42 19, Fax: 021 229 42 46



	NUME	SEMNĂTURA
PROIECTAT	Ing. Vlad COROCEA	
ŞEF PROIECT	Ing. Mihai Corolan	
APROBAT	Ing. Cătălin GRUIANU	
DATA:	08/2020	SCARA: 1:2000

M1				
Modif	Data	PROIECTAT	VERIFICAT	ŞEF PROIECT
Verificator				
TITLU PROIECT	MODERNIZARE SISTEM RUTIER ALEI FĂRĂ DENUMIRE, ÎNTRU BLOCURI ÎN ZONA 4 - STR. OR ŞOVA - ŞOS. VIRTUŢII - BD. UVERTURII - STR. DREPTĂŢII, AMENAJARE TROTUARE BULEVARDUL UVERTURII SECTOR 6, BUCUREŞTI			
TITLU ACŢIUNE	LUCRĂRI DE SISTEMATIZARE VERTICALĂ - DRUMURI			
PLAŞA	PLAN DE AMPLASAMENT			
EXEMPLAR NR.	FAZA PROIECT	NUMĂR PROIECT	NUMĂR PLAŞĂ	
1	P.T. + D.E.	41/2020	PA = 001	

Este interzisă copierea, multiplicarea şi împrumutarea documentaţiei fără aprobarea scrisă a S.C. TOTAL ROAD S.R.L.

Scara 1:2000



PLAN DE AMPLASAMENT

Scara 1:2000

PROIECTANT GENERAL:

S.C. TOTAL ROAD S.R.L.

Adresa: Str. Nicolae, nr. 1, Bl. 18, Sc. 3, Ap. 115 Sector 6, Bucuresti.
Tel: 0224 715 911, Fax: 460 25 48 15, 116
CUIR: 17318868 J40/1509/2005

BENEFICIAR:

PRIMĂRIA SECTORULUI 6

Adresa: Calea Eternita, nr. 147-149 Sector 6, Bucuresti
Tel: 021 523 43 13, Fax: 021 523 44 46



	NUME	SEMNĂTURA
PROIECTAT	Ing. Vlad COROCEA	
ŞEF PROIECT	Ing. Mihai Coroian	
APROBAT	Ing. Catalin GRUIANU	

DATA: 08/2020 SCARA: 1:2000

Este interzisă copierea, multiplicarea și împrumutarea documentației fără aprobarea scrisă a S.C. TOTAL ROAD S.R.L.

M1				
Modif	Data	PROIECTAT	VERIFICAT	ŞEF PROIECT
Verificator				
TITLU PROIECT	MODERNIZARE SISTEM RUTIER ALEI FĂRĂ DENUMIRE, ÎNTRER BLOCURI ÎN ZONA 4 - STR. ORȘOVA - ȘOS. VIRTUȚII - BD. UVERTURII STR. DREPTĂȚII, AMENAJARE TROTUARE BULEVARDUL UVERTURII SECTOR 6, BUCUREȘTI			
TITLU ACȚIUNE	LUCRĂRI DE SISTEMATIZARE VERTICALĂ - DRUMURI			
PLAȘA	PLAN DE AMPLASAMENT			
EXEMPLAR NR.	FAZA PROIECT	NUMĂR PROIECT	NUMĂR PLAȘĂ	
1	P.T. + D.E.	41/2020	PA - 003	

PLAN DE SITUATIE

Scara 1:500

Soseaua Virtutii

Str. Partizanilor

Str. Partizanilor

Str. Drenajului

Legenda	
1. —	bordura 20x25
2. - - -	despartire benzi
3. - - -	ax drum proiectat
4. —	bordura 10x15
5. —	gard
6. [hatched]	trotuar
7. [hatched]	spatiu verde
8. 1+100	pichetaj
9. S7	punct drumuire
10. 309.85	punct de cota
11. [cross]	punct de carolaj
12. [circle]	stalp electric de beton



PROIECTANT GENERAL: S.C. TOTAL ROAD S.R.L. Adresa: Str. Nucetani, nr. 1, Bl.13, Sc.3, Ap.115 sector 6, Bucureşti Tel: 0724.715.501; Fax: +40-35.88.15.116 CUI R 17918608 J 40/15081/2006			M1				
			Modif	Data	PROIECTAT	VERIFICAT	ŞEF PROIECT
			Verificator				
BENEFICIAR: PRIMĂRIA SECTORULUI 6 Adresa: Calea Plevnei, nr. 147-148, Sector 6, Bucureşti Tel: 037.820.43.19; Fax: 037.820.44.46			TITLU PROIECT		MODERNIZARE SISTEM RUTIER ALEI FĂRĂ DENUMIRE, ÎNTRU BLOCURI ÎN ZONA 4 - STR. ORŞOVA - ŞOS. VIRTUŢII - BD. UVERTURII - STR. DREPTĂŢII, AMENAJARE TROTUARE BULEVARDUL UVERTURII SECTOR 6, BUCUREŞTI		
			TITLU ACŢIUNE		LUCRĂRI DE SISTEMATIZARE VERTICALĂ - DRUMURI		
PROIECTAT	Ing. Vlad COROCEA		PLANŞA		PLAN DE SITUATIE- TROTUARE B-DUL UVERTURII		
ŞEF PROIECT	Ing. Mihai Coroian						
APROBAT	Ing. Cătălin GRUIANU		EXEMPLAR NR. 1		FAZA PROIECT P.T. + D.E.	NUMĂR PROIECT 41/2020	NUMĂR PLANŞĂ PS - 001
DATA: 08/2020		SCARA: 1:500					
Este interzisă copierea, multiplicarea şi împrumutarea documentaţiei fără aprobarea scrisă a S.C.TOTAL ROAD S.R.L.							

PLAN DE SITUATIE

Scara 1:500

Soseaua Virtutii

Str. Drenajului

Str. Veteranilor

0+180

0+190

0+200

0+210

0+220

0+230

0+240

0+250

0+260

0+270

0+280

0+290

0+300

0+310

0+320

0+330

0+340

0+350

0+360

Legenda

1. bordura 20x25
2. despartire benzi
3. ax drum proiectat
4. bordura 10x15
5. gard
6. trotuar
7. spatiu verde
8. 1+100 pictetaj
9. S7 punct drumuire
10. 309.85 punct de cota
11. punct de caroiat
12. stalp electric de beton



PROIECTANT GENERAL: S.C. TOTAL ROAD S.R.L. Adresa: Str. Nucsoara, nr. 1, Bl.13, Sc.3, Ap.115 sector 6, Bucuresti 8 Tel: 0724.715.501; Fax: +40-36.88.15.116 CUI R 17918608 J 40/15081/2005			M1					
BENEFICIAR: PRIMĂRIA SECTORULUI 6 Adresa: Calea Pincel, nr. 147-149, Sector 6, Bucuresti Tel: 037.820.43.19; Fax: 037.820.44.46			Modif	Data	PROIECTAT	VERIFICAT	ŞEF PROIECT	
			Verificator					
			TITLU PROIECT	MODERNIZARE SISTEM RUTIER ALEI FĂRĂ DENUMIRE, ÎN TRE BLOCURI ÎN ZONA 4 - STR. ORŞOVA - ŞOS. VIRTUŢII - BD. UVERTURII - STR. DREPTĂŢII, AMENAJARE TROTUARE BULEVARDUL UVERTURII SECTOR 6, BUCUREŞTI				
			TITLU ACŢIUNE	LUCRĂRI DE SISTEMATIZARE VERTICALĂ - DRUMURI				
	NUME	SEMNĂTURA	PLANŞA PLAN DE SITUAŢIE- TROTUARE B-DUL UVERTURII					
PROIECTAT	Ing. Vlad COROCEA							
ŞEF PROIECT	Ing. Mihai Coroian							
APROBAT	Ing. Cătălin GRUIANU		EXEMPLAR NR. 1	FAZA PROIECT P.T. + D.E.	NUMĂR PROIECT 41/2020	NUMĂR PLANŞĂ PS - 002		
DATA: 08/2020		SCARA: 1:500						
Este interzisă copierea, multiplicarea si împrumutarea documentației fără aprobarea scrisă a S.C.TOTAL ROAD S.R.L.								


PLAN DE SITUATIE

Scara 1:500

Str. Dealul Tugulea

Soseaua Virtutii

Str. Drenajului

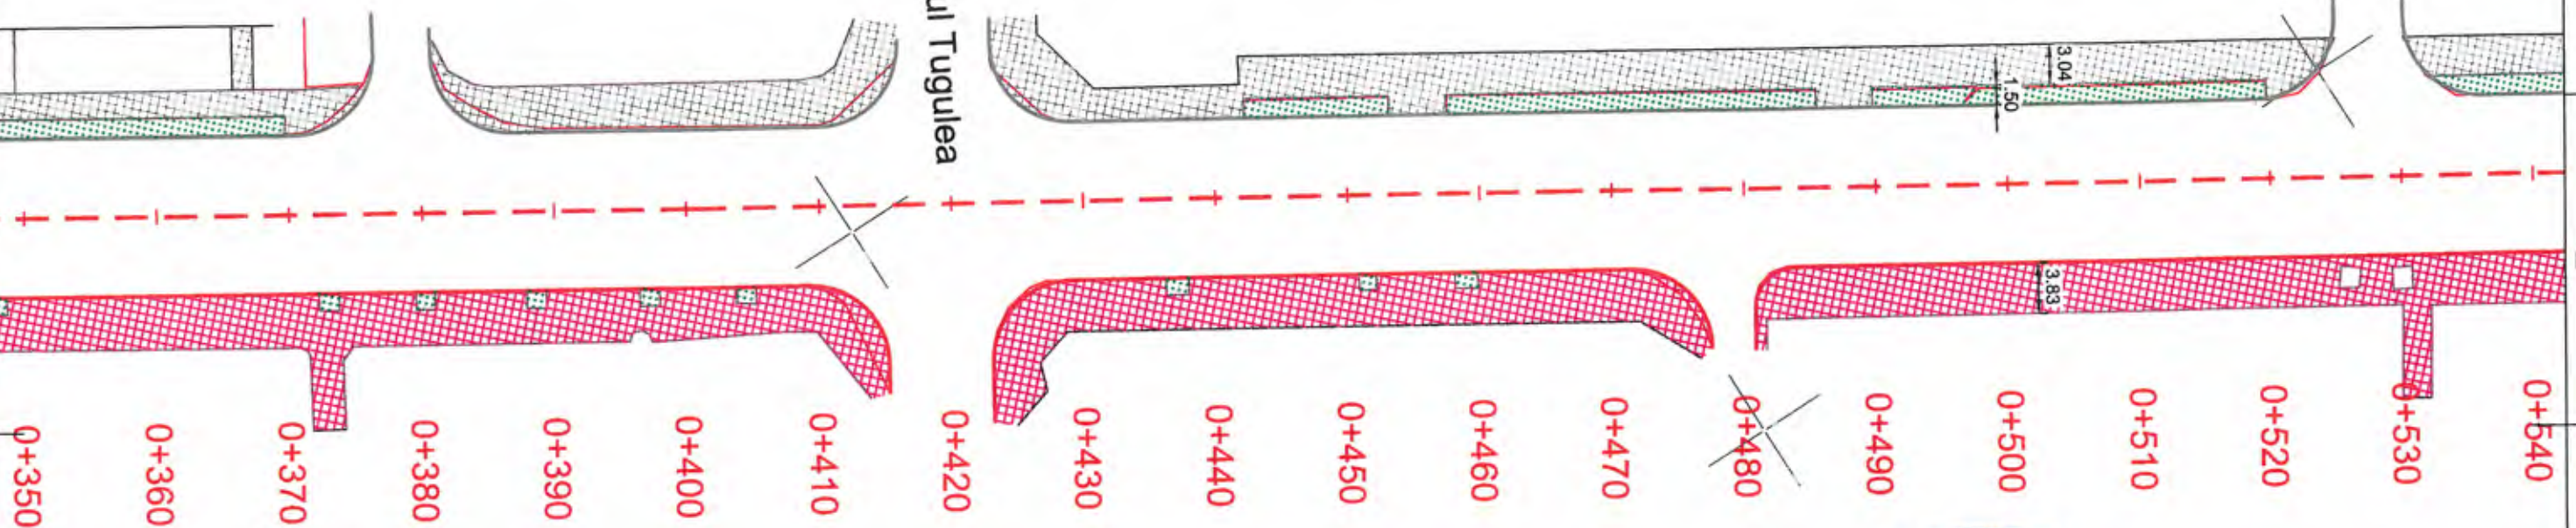


Legenda

1. — bordura 20x25
2. - - - - - despartire benzi
3. - - - - - ax drum proiectat
4. — bordura 10x15
5. — gard
6. [hatched] trotuar
7. [green hatched] spatiu verde
8. 1+100 pichetaj
9. S7 punct drumuire
10. 309.85 punct de cota
11. + punct de caroi
12. [symbol] stalp electric de beton

PROIECTANT GENERAL: S.C. TOTAL ROAD S.R.L. Adresa: Str. Nucsoara, nr. 1, Bl.13, Sc.3, Ap.115 sector 6, Bucuresti Tel: 0724.715.501; Fax: +40-36.95.15.116 CUI R 17918608 J 40/15081/2005			M1					
			Modif	Data	PROIECTAT	VERIFICAT	ŞEF PROIECT	
			Verificator					
BENEFICIAR: PRIMĂRIA SECTORULUI 6 Adresa: Calea Plevnei, nr. 147-149, Sector 6, Bucureşti Tel: 037.620.43.19; Fax: 037.620.44.46			TITLU PROIECT		MODERNIZARE SISTEM RUTIER ALEI FĂRĂ DENUMIRE, ÎN TRE BLOCURI ÎN ZONA 4 - STR. ORŞOVA - ŞOS. VIRTUŢII - BD. UVERTURII - STR. DREPTĂŢII, AMENAJARE TROTUARE BULEVARDUL UVERTURII SECTOR 6, BUCUREŞTI			
			TITLU ACŢIUNE		LUCRĂRI DE SISTEMATIZARE VERTICALĂ - DRUMURI			
	NUME	SEMNĂTURA						
PROIECTAT	Ing. Vlad COROCEA							
ŞEF PROIECT	Ing. Mihai Coroian		PLANŞA		PLAN DE SITUATIE- TROTUARE B-DUL UVERTURII			
APROBAT	Ing. Cătălin GRUIANU		EXEMPLAR NR. 1		FAZA PROIECT P.T. + D.E.	NUMĂR PROIECT 41/2020	NUMĂR PLANŞĂ PS - 003	
DATA: 08/2020		SCARA: 1:500						
Este interzisă copierea, multiplicarea si împrumutarea documentației fără aprobarea scrisă a S.C.TOTAL ROAD S.R.L.								

PLAN DE SITUATIE

Scara 1:500

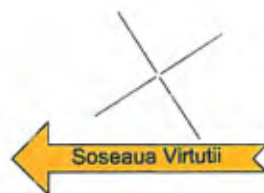

Str. Dreptatii

0+540 0+550 0+560 0+570 0+580 0+590 0+600 0+610 0+620 0+630 0+640 0+650 0+660 0+670 0+680 0+690 0+700 0+710 0+720



Legenda

1. — bordura 20x25
2. — despartire benzi
3. - - - ax drum proiectat
4. — bordura 10x15
5. — gard
6. [hatched] trotuar
7. [dotted] spatiu verde
8. 1+100 pichetaj
9. S7 punct drumuire
10. 309.85 punct de cota
11. — punct de caroi
12. — stalp electric de beton

PROIECTANT GENERAL: S.C. TOTAL ROAD S.R.L. Adresa: Str. Nucsoara, nr. 1, Bl. 13, Sc.3, Ap.115 sector 6, Bucuresti Tel: 0724.715.501; Fax: +40-36.66.15.116 CUI R 17910608 J40/19081/2005			<div>M1</div> <div>ModifData</div>		PROIECTAT		VERIFICAT		ŞEF PROIECT		
BENEFICIAR: PRIMĂRIA SECTORULUI 6 Adresa: Calea Pievei, nr. 147-148, Sector 6, Bucureşti Tel: 037.620.43.19; Fax: 037.620.44.46			Verificator		MODERNIZARE SISTEM RUTIER ALEI FĂRĂ DENUMIRE, ÎN TRE BLOCURI ÎN ZONA 4 - STR. ORŞOVA - ŞOS. VIRTUŢII - BD. UVERTURII - STR. DREPTĂŢII, AMENAJARE TROTUARE BULEVARDUL UVERTURII SECTOR 6, BUCUREŞTI						
			TITLU PROIECT								
			TITLU ACŢIUNE		LUCRĂRI DE SISTEMATIZARE VERTICALĂ - DRUMURI						
PROIECTAT	Ing. Vlad COROCEA	SEMNĂTURA	PLANŞA		PLAN DE SITUATIE- TROTUARE B-DUL UVERTURII						
ŞEF PROIECT	Ing. Mihai Corolian		EXEMPLAR NR. 1		FAZA PROIECT P.T. + D.E.		NUMĂR PROIECT 41/2020		NUMĂR PLANŞĂ PS - 004		
APROBAT	Ing. Cătălin GRUIANU		SCARA: 1:500								
DATA: 08/2020	SCARA:	1:500	Este interzisă copierea, multiplicarea si împrumutarea documentației fără aprobarea scrisă a S.C.TOTAL ROAD S.R.L.								

A3 - 420x297

PLAN DE SITUATIE

Scara 1:500

Str. Cetatea de Balta

Soseaua Virtutii

Str. Drenajului

0+720 0+730 0+740 0+750 0+760 0+770 0+780 0+790 0+800 0+810 0+820 0+830 0+840 0+850 0+860 0+870 0+880 0+890 0+900 0+910

Legenda

1. bordura 20x25
2. despartire benzi
3. ax drum proiectat
4. bordura 10x15
5. gard
6. trotuar
7. spatiu verde
8. 1+100 pictetaj
9. S7 punct drumuire
10. 309.85 punct de cota
11. punct de carolaj
12. stalp electric de beton



PROIECTANT GENERAL: S.C. TOTAL ROAD S.R.L. Adresa: Str. Nucsoara, nr. 1, Bl.13, Sc.3, Ap.115 sector 6, Bucuresti Tel: 0724.715.501; Fax: +40-35.88.15.116 CUI R 17918608 J 40/15081/2005			M1				
BENEFICIAR: PRIMĂRIA SECTORULUI 6 Adresa: Calea Plevnei, nr. 147-149, Sector 6, Bucuresti Tel: 037.820.43.19; Fax: 037.820.44.45			Modif	Data	PROIECTAT	VERIFICAT	ŞEF PROIECT
			Verificator				
			TITLU PROIECT	MODERNIZARE SISTEM RUTIER ALEI FĂRĂ DENUMIRE, ÎN TRE BLOCURI ÎN ZONA 4 - STR. ORȘOVA - ȘOS. VIRTUȚII - BD. UVERTURII - STR. DREPTĂȚII, AMENAJARE TROTUARE BULEVARDUL UVERTURII SECTOR 6, BUCUREȘTI			
			TITLU ACȚIUNE	LUCRĂRI DE SISTEMATIZARE VERTICALĂ - DRUMURI			
	NUME	SEMNĂTURA					
PROIECTAT	Ing. Vlad COROCEA				PLAN DE SITUATIE- TROTUARE B-DUL UVERTURII		
ŞEF PROIECT	Ing. Mihai Coroian		PLANȘA				
APROBAT	Ing. Cătălin GRUIANU		EXEMPLAR NR. 1	FAZA PROIECT P.T. + D.E.	NUMĂR PROIECT 41/2020	NUMĂR PLANȘĂ PS - 005	
DATA: 08/2020		SCARA: 1:500					
Este interzisă copierea, multiplicarea și împrumutarea documentației fără aprobarea scrisă a S.C.TOTAL ROAD S.R.L.							

Scara 1:500



PROIECTANT GENERAL: S.C. TOTAL ROAD S.R.L.			TOTAL ROMANIA		M1			
Adresa: Str. Nucsoara, nr. 1, Bl.13, Sc.3, Ap.115 sector 6, Bucuresti Tel: 0724.715.501; Fax: +40-35.88.15.116 CUI R 17910608 J 40/15081/2006			Modif		Data		PROIECTAT	
							VERIFICAT	
							ŞEF PROIECT	
BENEFICIAR: PRIMĂRIA SECTORULUI 6			TITLU PROIECT		MODERNIZARE SISTEM RUTIER ALEI FĂRĂ DENUMIRE, ÎNTRU BLOCURI ÎN ZONA 4 - STR. ORŞOVA - ŞOS. VIRTUŢII - BD. UVERTURII - STR. DREPTĂŢII, AMENAJARE TROTUARE BULEVARDUL UVERTURII SECTOR 6, BUCUREŞTI			
Adresa: Calea Pieului, nr. 147-148, Sector 6, Bucureşti Tel: 037.620.43.19; Fax: 037.620.44.46			TITLU ACŢIUNE		LUCRĂRI DE SISTEMATIZARE VERTICALĂ - DRUMURI			
NUME			SEMNĂTURA					
PROIECTAT			Ing. Vlad COROCEA					
ŞEF PROIECT			Ing. Mihai Coroian					
APROBAT			Ing. Cătălin GRUIANU					
DATA: 08/2020			SCARA: 1:500		EXEMPLAR NR. 1		FAZA PROIECT P.T. + D.E.	
					NUMĂR PROIECT 41/2020		NUMĂR PLANŞĂ PS - 006	
Este interzisă copierea, multiplicarea şi împrumutarea documentaţiei fără aprobarea scrisă a S.C.TOTAL ROAD S.R.L.								

Scara 1:500




PLAN DE SITUATIE

Scara 1:500

Soseaua Virtutii

Str. Drenajului

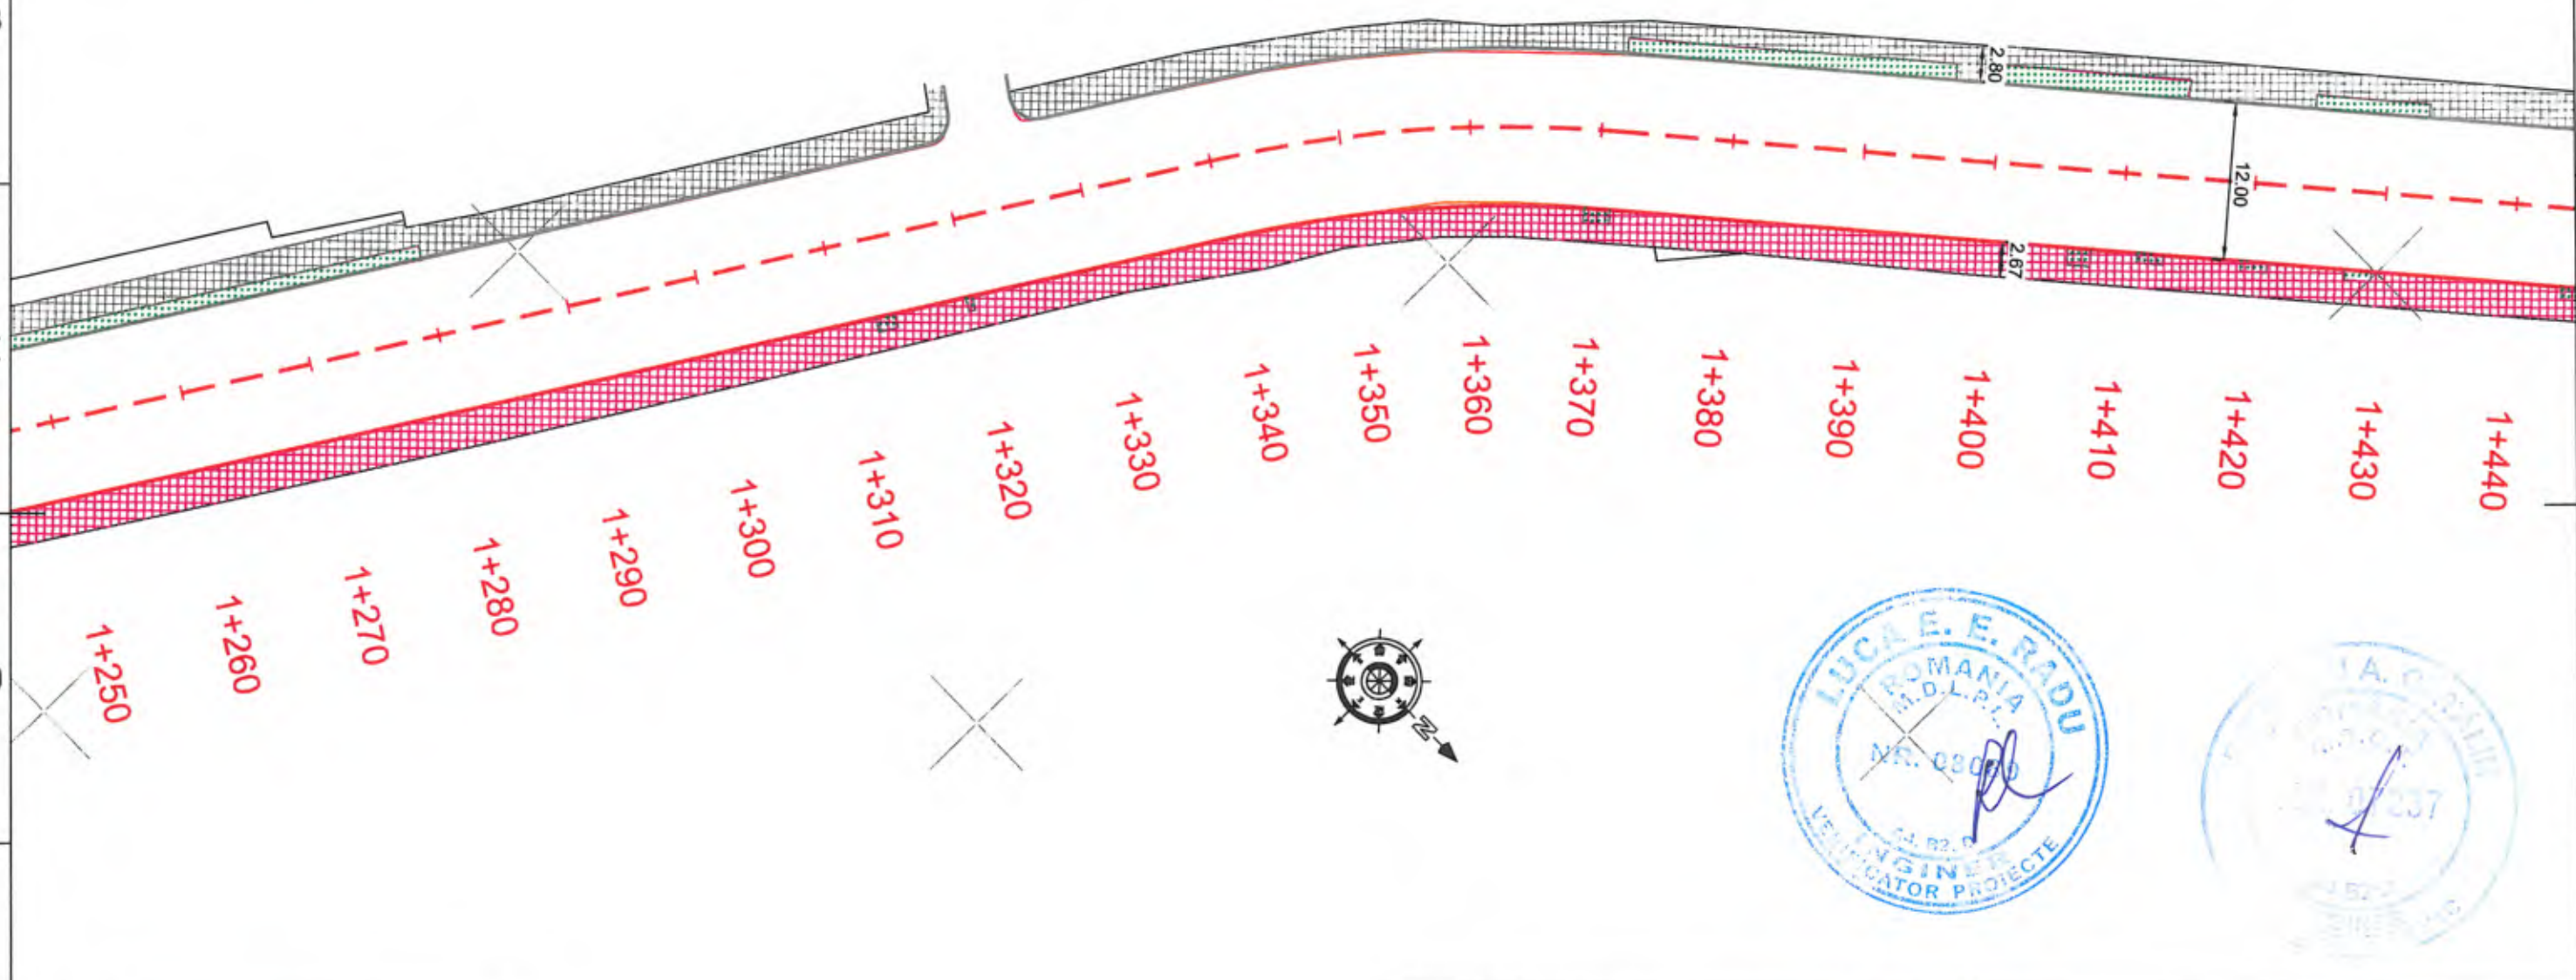

Legenda

1. — bordura 20x25
2. - - - - - despartire benzi
3. - - - - - ax drum proiectat
4. — bordura 10x15
5. — gard
6. [hatched] trotuar
7. [green hatched] spatiu verde
8. 1+100 pichetaj
9. Ø S7 punct drumuire
10. 309.85 punct de cota
11. [symbol] punct de carolaj
12. [symbol] stalp electric de beton

PROIECTANT GENERAL:

S.C. TOTAL ROAD S.R.L.

Adresa: Str. Nucsoara, nr. 1, Bl.13, Sc.3, Ap.115 sector 6, Bucuresti
Tel: 0724.715.501; Fax: +40-35.68.15.116
CUI R 17918608 J 40/15081/2005

BENEFICIAR:

PRIMĂRIA SECTORULUI 6

Adresa: Calea Pievel, nr. 147-149, Sector 6, Bucuresti
Tel: 037.820.43.19; Fax: 037.820.44.46

	NUME	SEMNĂTURA
PROIECTAT	Ing. Vlad COROCEA	[Signature]
ŞEF PROIECT	Ing. Mihai Corolan	[Signature]
APROBAT	Ing. Cătălin GRUIANU	[Signature]
DATA: 08/2020	SCARA: 1:500	


M1				
Modif	Data	PROIECTAT	VERIFICAT	ŞEF PROIECT
Verificator				
TITLU PROIECT	MODERNIZARE SISTEM RUTIER ALEI FĂRĂ DENUMIRE, ÎNTRU BLOCURI ÎN ZONA 4 - STR. ORŞOVA - ŞOS. VIRTUŢII - BD. UVERTURII - STR. DREPTĂŢII, AMENAJARE TROTUARE BULEVARDUL UVERTURII SECTOR 6, BUCUREŞTI			
TITLU ACŢIUNE	LUCRĂRI DE SISTEMATIZARE VERTICALĂ - DRUMURI			
PLANŞA	PLAN DE SITUATIE- TROTUARE B-DUL UVERTURII			
EXEMPLAR NR. 1	FAZA PROIECT P.T. + D.E.	NUMĂR PROIECT 41/2020	NUMĂR PLANŞĂ PS - 008	

Este interzisă copierea, multiplicarea şi împrumutarea documentaţiei fără aprobarea scrisă a S.C.TOTAL ROAD S.R.L.

A3 - 420x297

PLAN DE SITUATIE

Scara 1:500

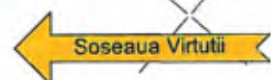

Str. Apusului

Str. Fagadau

1+440 1+450 1+460 1+470 1+480 1+490 1+500 1+510 1+520 1+530 1+540 1+550 1+560 1+570 1+580 1+590 1+600 1+610 1+620



Legenda

1. bordura 20x25
2. despartire benzi
3. ax drum proiectat
4. bordura 10x15
5. gard
6. trotuar
7. spatiu verde
8. 1+100 pichetaj
9. S7 punct drumuire
10. 309.85 punct de cota
11. punct de caroi
12. stalp electric de beton

PROIECTANT GENERAL:

S.C. TOTAL ROAD S.R.L.

Adresa: Str. Nucsoara, nr. 1, Bl. 13, Sc. 3, Ap. 115 sector 6, Bucuresti
Tel: 0724.715.501; Fax: +40-35.88.15.116
CUI R 17918608 J 40/15081/2005

BENEFICIAR:

PRIMĂRIA SECTORULUI 6

Adresa: Calea Plevnei, nr. 147-149, Sector 6, Bucuresti
Tel: 037.820.43.19; Fax: 037.820.44.46

	NUME	SEMNAȚURA
PROIECTAT	Ing. Vlad COROCEA	
ȘEF PROIECT	Ing. Mihai Corolan	
APROBAT	Ing. Cătălin GRUIANU	

DATA: 08/2020

SCARA: 1:500

M1				
Modif	Data	PROIECTAT	VERIFICAT	ȘEF PROIECT
Verificator				
TITLU PROIECT		MODERNIZARE SISTEM RUTIER ALEI FĂRĂ DENUMIRE, ÎN TRE BLOCURI ÎN ZONA 4 - STR. ORȘOVA - ȘOS. VIRTUȚII - BD. UVERTURII - STR. DREPTĂȚII, AMENAJARE TROTUARE BULEVARDUL UVERTURII SECTOR 6, BUCUREȘTI		
TITLU ACȚIUNE		LUCRĂRI DE SISTEMATIZARE VERTICALĂ - DRUMURI		
PLANȘA		PLAN DE SITUATIE- TROTUARE B-DUL UVERTURII		
EXEMPLAR NR.	FAZA PROIECT	NUMĂR PROIECT	NUMĂR PLANȘĂ	
1	P.T. + D.E.	41/2020	PS - 009	

Este interzisă copierea, multiplicarea și împrumutarea documentației fără aprobarea scrisă a S.C.TOTAL ROAD S.R.L.

A3 - 420x297

PLAN DE SITUATIE

Scara 1:500

Soseaua Virtutii

Str. Drenajului

Str. Gabriela Szabo

Strada Drenajului

12.00

2.85

2.85

1+570 1+580 1+590 1+600 1+610 1+620 1+630 1+640 1+650 1+660 1+670 1+680 1+690 1+700 1+710 1+720 1+730 1+740



Legenda

1. bordura 20x25
2. despartire benzi
3. ax drum proiectat
4. bordura 10x15
5. gard
6. trotuar
7. spatiu verde
8. 1+100 pictetaj
9. S7 punct drumuire
10. 308.85 punct de cota
11. punct de caroiat
12. stalp electric de beton

PROIECTANT GENERAL:

S.C. TOTAL ROAD S.R.L.

Adresa: Str. Nucsoara, nr. 1, Bl.13, Sc.3, Ap.115 sector 6, Bucuresti
Tel: 0734.715.501; Fax: +40-35.88.15.119
CUI R 17918608 J 40/15081/2005

BENEFICIAR:

PRIMĂRIA SECTORULUI 6

Adresa: Calea Pievnei, nr. 147-149, Sector 6, Bucuresti
Tel: 037.620.43.12; Fax: 037.620.44.46

PROIECTAT Ing. Vlad COROCEA

ŞEF PROIECT Ing. Mihai Coroian

APROBAT Ing. Cătălin GRUIANU

DATA: 08/2020


SCARA: 1:500

Este interzisă copierea, multiplicarea şi împrumutarea documentaţiei fără aprobarea scrisă a S.C.TOTAL ROAD S.R.L.

M1	Modif	Data	PROIECTAT	VERIFICAT	ŞEF PROIECT
Verificator			TITLU PROIECT		
			MODERNIZARE SISTEM RUTIER ALEI FĂRĂ DENUMIRE, ÎNTRU BLOCURI ÎN ZONA 4 - STR. ORŞOVA - ŞOS. VIRTUŢII - BD. UVERTURII - STR. DREPTĂŢII, AMENAJARE TROTUARE BULEVARDUL UVERTURII SECTOR 6, BUCUREŞTI		
			TITLU ACŢIUNE		
			LUCRĂRI DE SISTEMATIZARE VERTICALĂ - DRUMURI		
			PLANŞA		
			PLAN DE SITUATIE- TROTUARE B-DUL UVERTURII		
			EXEMPLAR NR. 1		
			FAZA PROIECT P.T. + D.E.		
			NUMĂR PROIECT 41/2020		
			NUMĂR PLANŞA PS - 010		


A3 - 420x297

PROFIL TRANSVERSAL TIP I SCARA 1:50

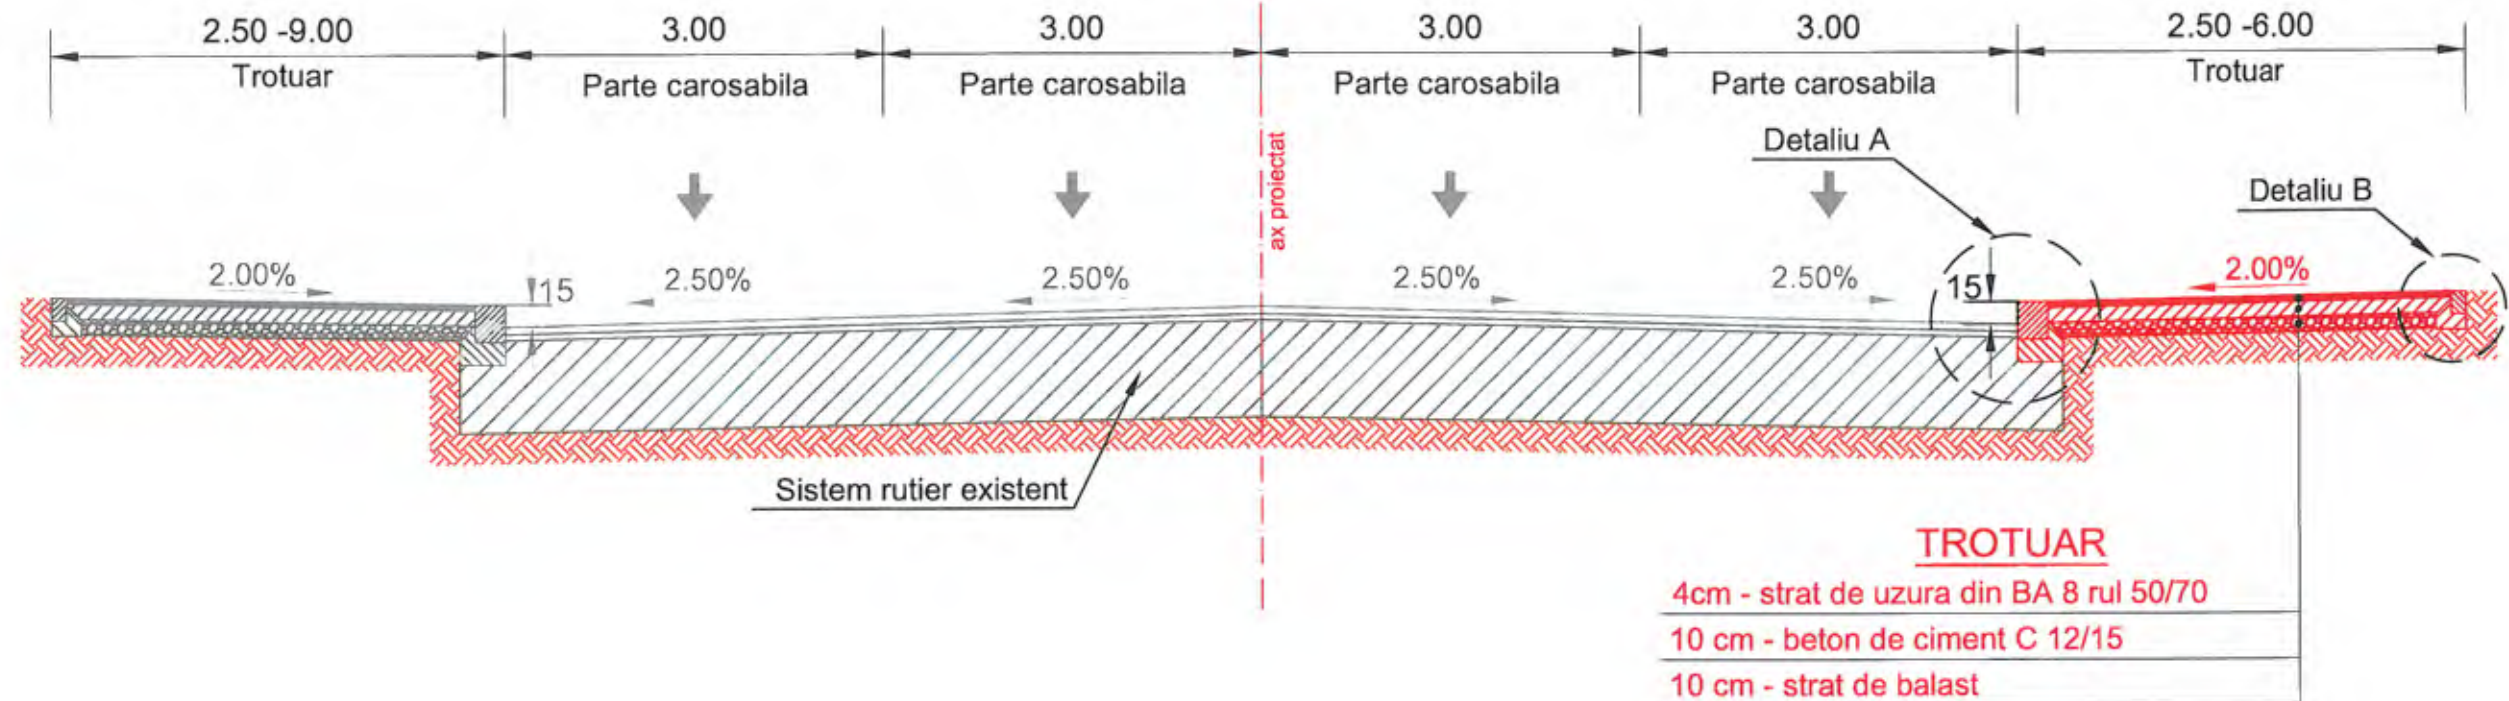


Categoria de importanta a lucrarilor conform HG 766/1997 este "C" (NORMALA)


DETALIUL A
Sc 1:50

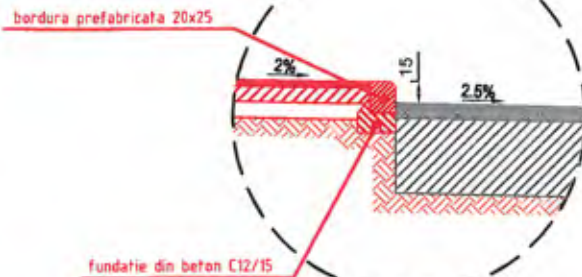


DETALIUL B
Sc 1:50

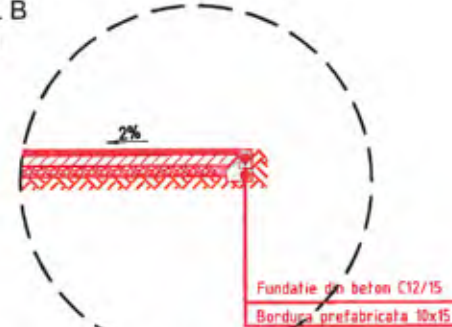

DETALIU BORDURA 20X25cm
SC. 1:20

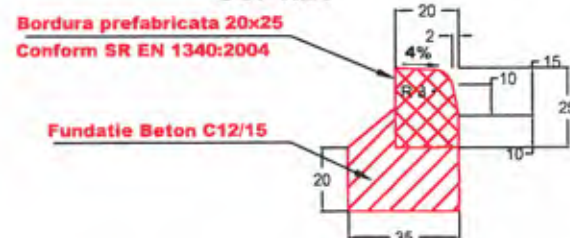


DETALIU BORDURA 10X15cm
SC. 1:20

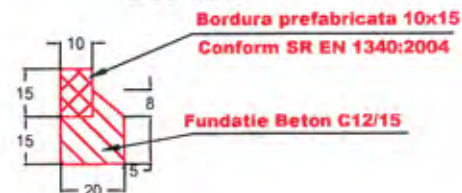


PROIECTANT GENERAL: S.C. TOTAL ROAD S.R.L. Adresa: Str. Nucșoara, nr. 1, Bl.13, Sc.3, Ap.115 sector 6, București Tel: 0724.715.501; Fax: +40-30.88.15.116 CUI R 17918608 J 40 / 15081 / 2005			M1					
			Modif		Data		PROIECTAT	
			Verificator				VERIFICAT	
							ȘEF PROIECT	
BENEFICIAR: PRIMĂRIA SECTORULUI 6 Adresa: Calea Pienței, nr. 147-149, Sector 6, București Tel: 037.620.43.19; Fax: 037.620.44.46			TITLU PROIECT		MODERNIZARE SISTEM RUTIER ALEI FĂRĂ DENUMIRE, ÎNTRE BLOCURI ÎN ZONA 4 - STR. OR ȘOVA - ȘOS. VIRTUȚII - BD. UVERTURII - STR. DREPTĂȚII, AMENAJARE TROTUARE BULEVARDUL UVERTURII SECTOR 6, BUCUREȘTI			
			TITLU ACȚIUNE		LUCRĂRI DE SISTEMATIZARE VERTICALĂ - DRUMURI			
NUME		SEMNĂTURA						
PROIECTAT	Ing. Vlad COROCEA				PLANȘA		PROFIL TRANSVERSAL TIP I - TROTUARE B-DUL UVERTURII	
ȘEF PROIECT	Ing. Mihai Coroian							
APROBAT		Ing. Cătălin GRUIANU		EXEMPLAR NR. 1		FAZA PROIECT P.T. + D.E.		NUMĂR PROIECT 41/2020
DATA: 08/2020		SCARA: 1:50						NUMĂR PLANȘĂ PTT - 001
Este interzisă copierea, multiplicarea și împrumutarea documentației fără aprobarea scrisă a S.C.TOTAL ROAD S.R.L.								

PROFIL TRANSVERSAL TIP II SCARA 1:50

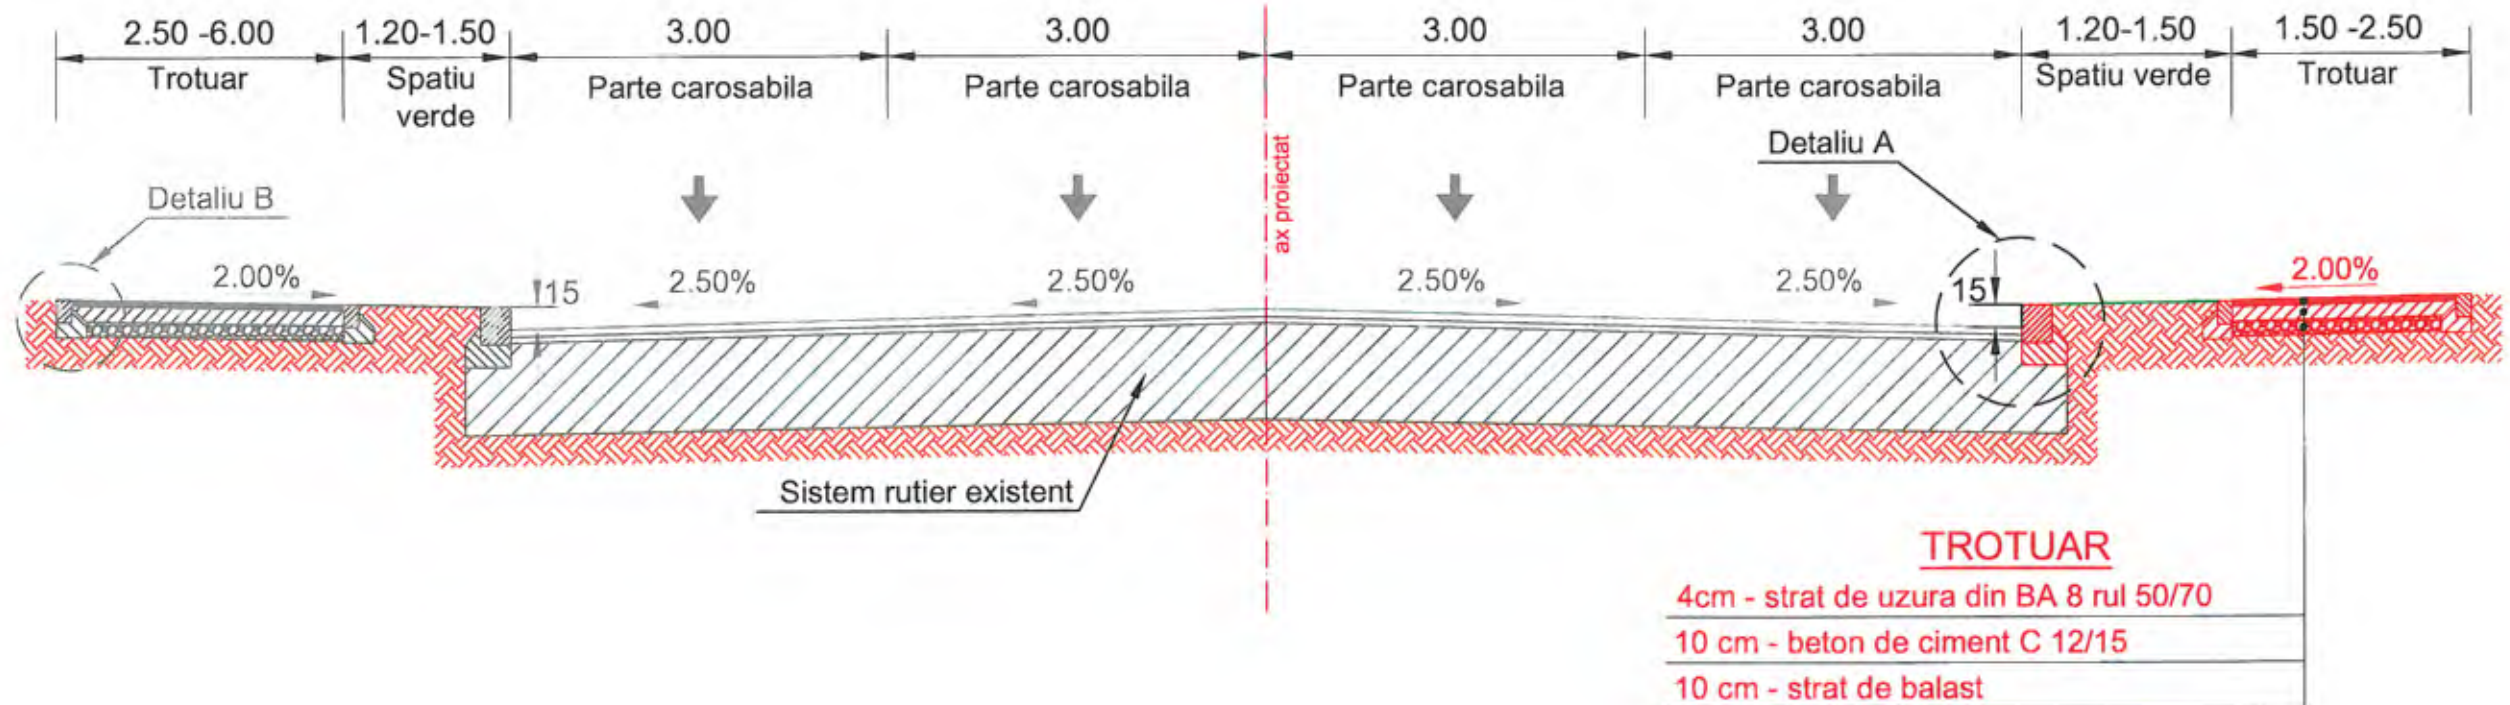


Categoria de importanta a lucrarilor conform HG 766/1997 este "C" (NORMALA)


DETAIUL A
Sc 1:50

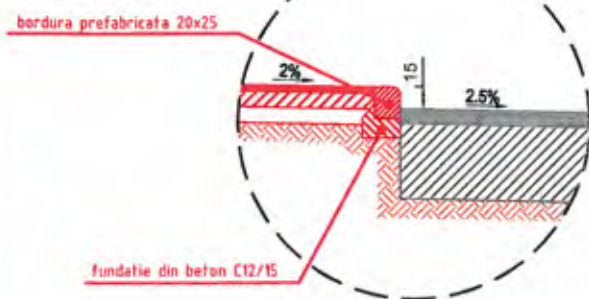


DETAIUL B
Sc 1:50

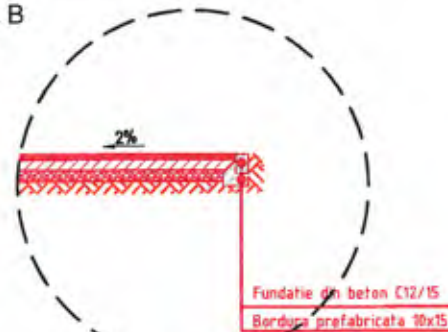

DETAIU BORDURA 20X25cm
SC. 1:20

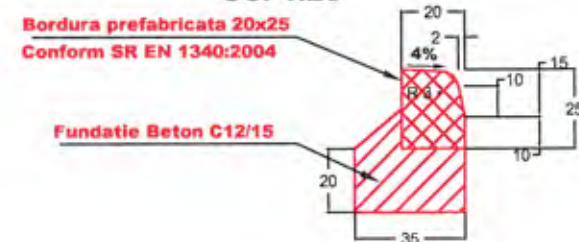

DETAIU BORDURA 10X15cm
SC. 1:20

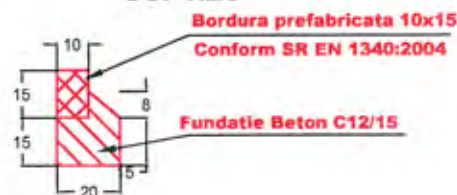

PROIECTANT GENERAL:			M1		
S.C. TOTAL ROAD S.R.L.			Modif	Data	PROIECTAT
Adresa: Str. Nucsoara, nr. 1, Bl. 13, Sc. 3, Ap. 115 sector 6, Bucuresti Tel: 0724 715 501, Fax: +40 30 88 15 116 CUI R 17916696 J 40/15081/2005					VERIFICAT
					ŞEF PROIECT
BENEFICIAR:			Verificator		
PRIMĂRIA SECTORULUI 6			TITLU PROIECT	MODERNIZARE SISTEM RUTIER ALEI FĂRĂ DENUMIRE, ÎNTRU BLOCURI ÎN ZONA 4 - STR. OR ŞOVA - ŞOS. VIRTUŢII - BD. UVERTURII - STR. DREPTĂŢII, AMENAJARE TROTUARE BULEVARDUL UVERTURII SECTOR 6, BUCUREŞTI	
			TITLU ACŢIUNE	LUCRĂRI DE SISTEMATIZARE VERTICALĂ - DRUMURI	
PROIECTAT	Ing. Vlad COROCEA	SEMNĂTURA	PLANŞA	PROFIL TRANSVERSAL TIP II - TROTUARE B-DUL UVERTURII	
ŞEF PROIECT	Ing. Mihai Coroian		EXEMPLAR NR. 1	FAZA PROIECT P.T. + D.E.	NUMĂR PROIECT 41/2020
APROBAT	Ing. Cătălin GRUIANU				NUMĂR PLANŞĂ PTT - 002
DATA: 08/2020	SCARA: 1:50				
Este interzisă copierea, multiplicarea şi împrumutarea documentaţiei fără aprobarea scrisă a S.C. TOTAL ROAD S.R.L.					