



Legenda:

Suprafata carosabil

Suprafata trotuar

Suprafata parcare

Spatiu verde

Bordura Mare

Bordura Mica

Construcție

Limita zona teritoriala 11

arbori existenti

banca

cos de gunoi

nisip

tartan


gard plasa bordurata

gard colorat din lemn

pavaj

cisnea apa

PROIECTANT GENERAL: SC. LUNA ENGINEERING GROUP SRL CUI 32636945 / 40119/2014 111, Cernăsoara nr. 29-39, Sect. 6, Bucuresti				BENEFICIAR : ADPUU SECTOR 6, BUCURESTI		PR. NR. : 363/2019
SPECIFICATIE				TITLU PROIECT : LUCRARI DE REAMENAJARE SI RE SISTEMATIZARE INTEGRATA IN ZONA TERITOTRAIALA NR.11 DELIMITATA DE: BD. GHENCEA - DRUMUL SARIU - DRUMUL TABEREI - STR. SIBIU - STR. SERG. MAI CARA ANGHEL		FAZA : S.F.
SEF PROIECT	ing. Alin PETROI	SEMNATURA	SCARA 1:1000	TITLU PLANSA :		PSL NR.:
PROIECTAT	arh. Dan FIROIU		DATA 2019	Plan de situatie		
DESENAT	arh. Dan FIROIU					

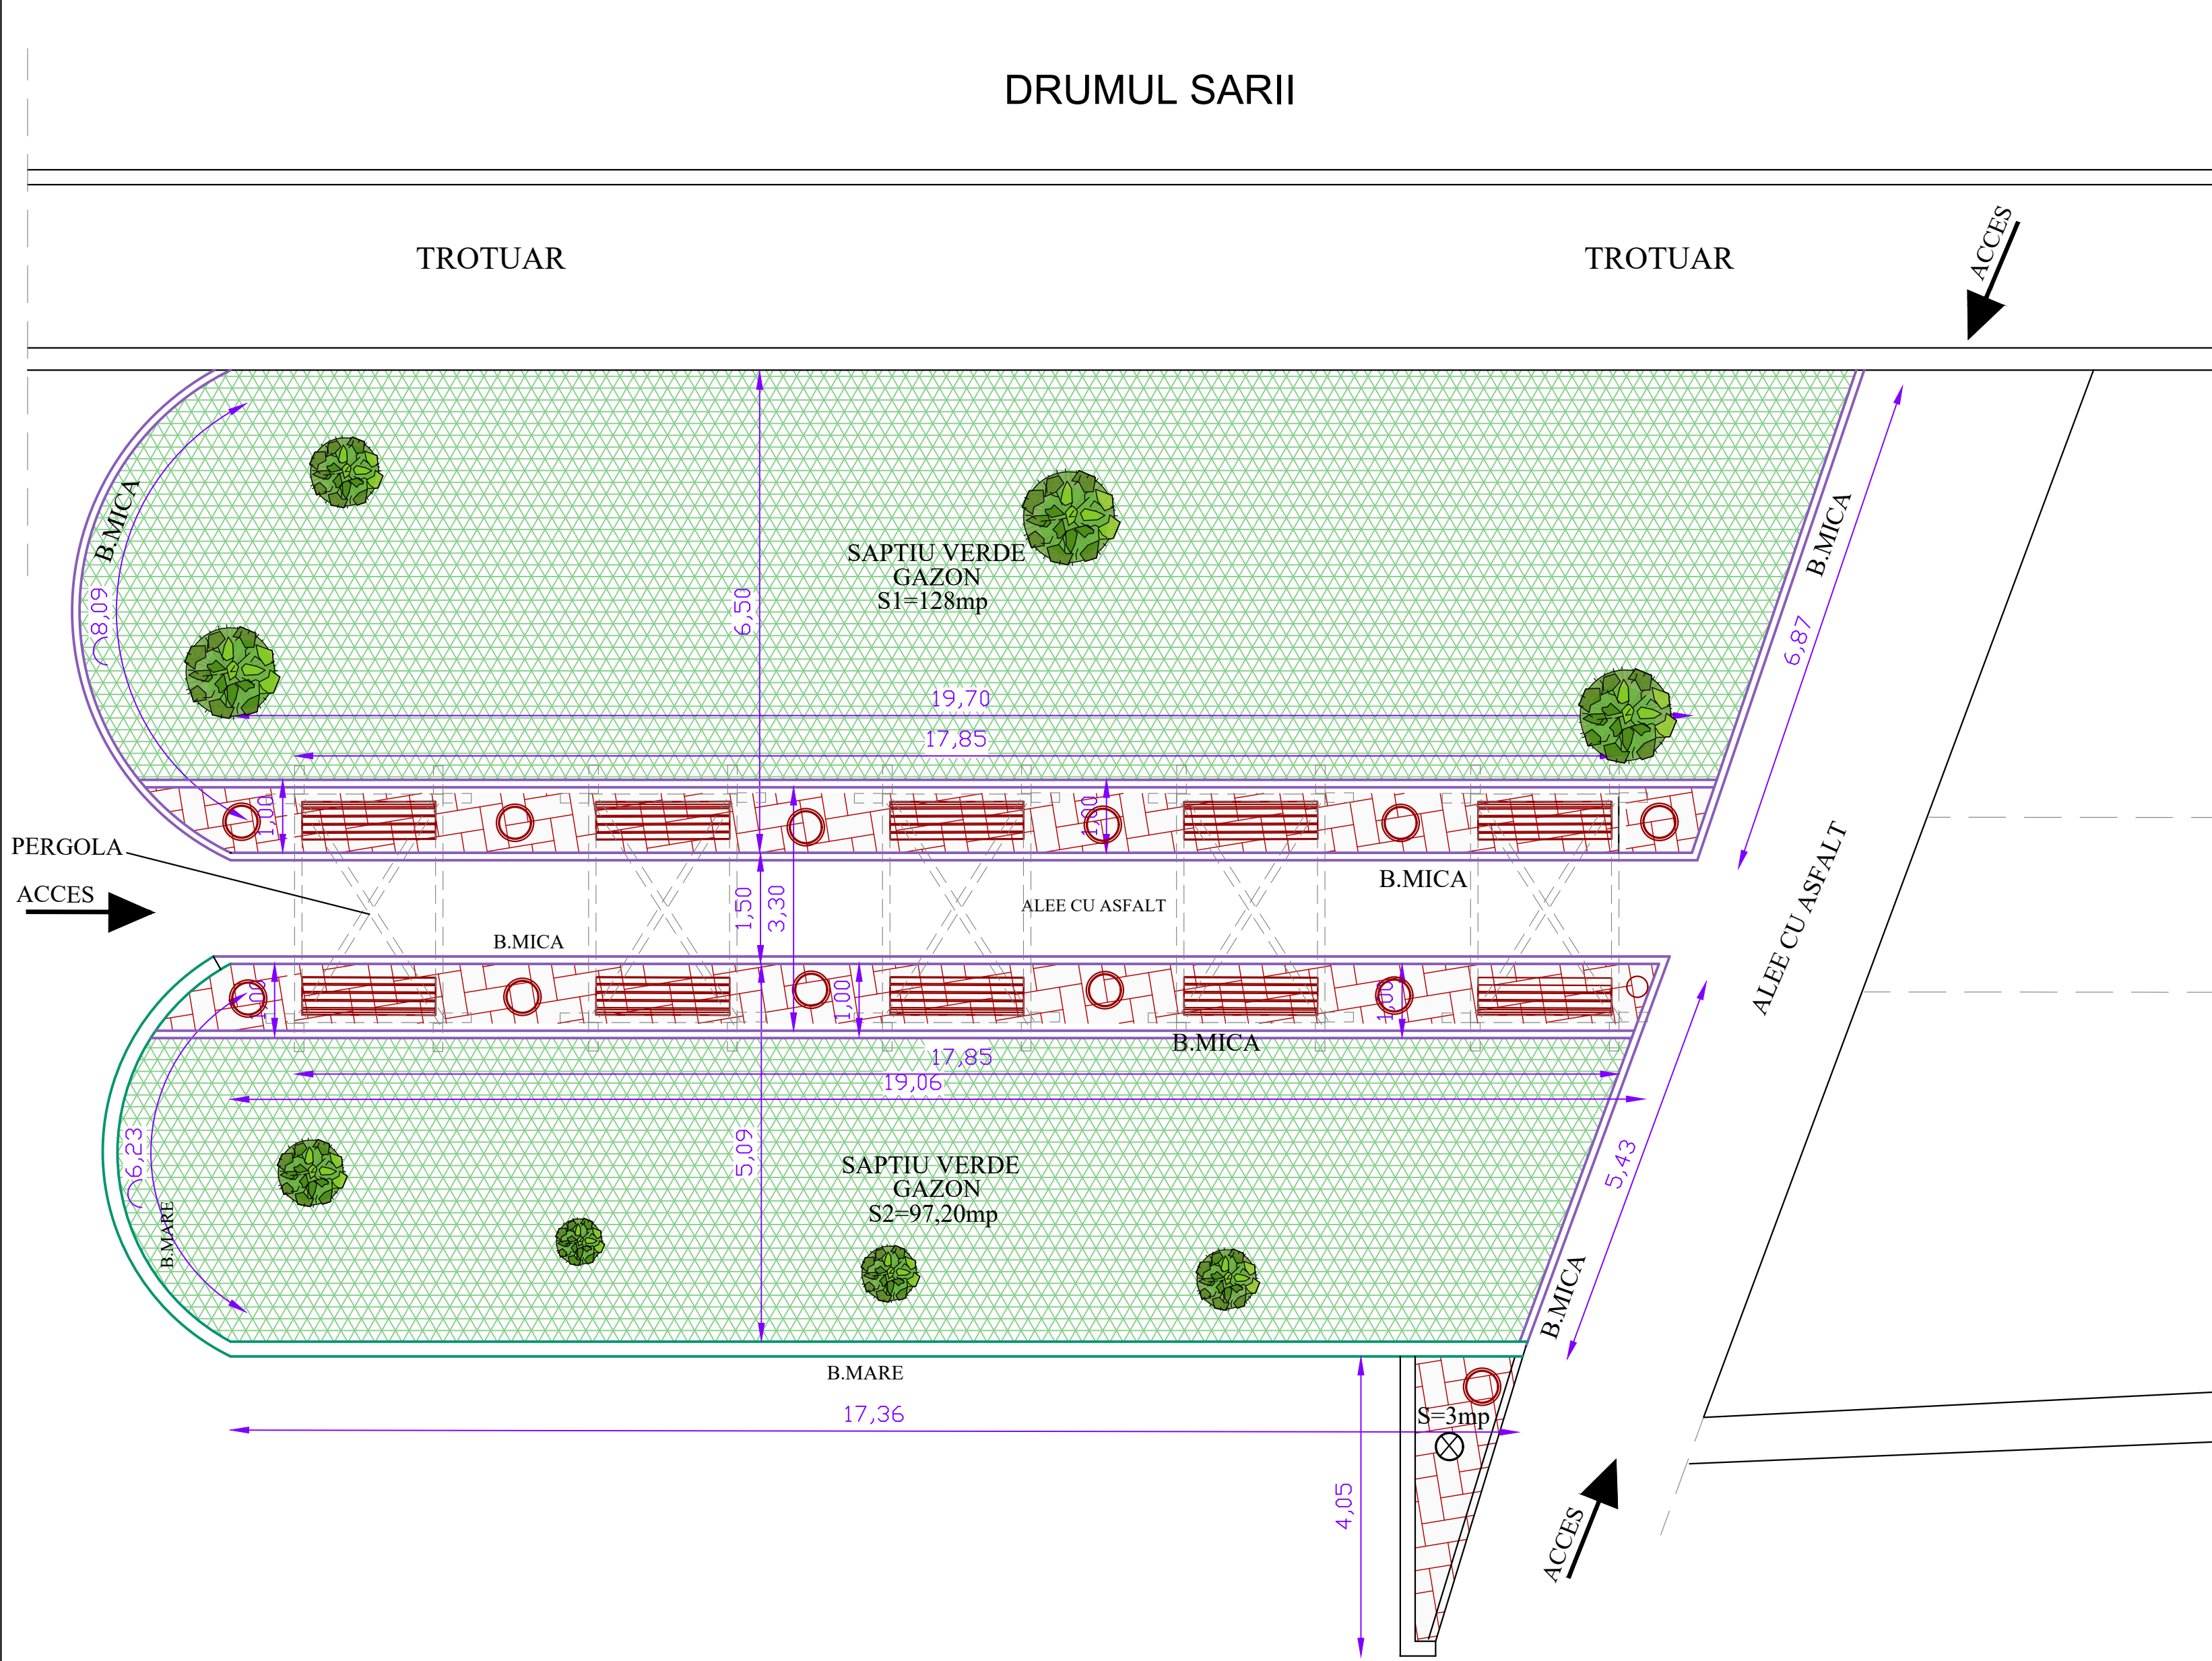

Plan General De Reamenajare

SECTOR 6
DRUMUL SARII x
STR. NICOLAE GAINA


LOC DE ODIHNA STRADAL

SUPRAFATA TOTALA AL PARCULUI
S.c.t. = 257,50mp

LEGENDA GENERALA :

- PAVELE ST = 36 mp
- SPATIU VERDE : (S1=128+S2=82mp)
SUPRAFATA GAZON NET S= 210 mp
IRIGATIE S= 210 mp
- BORDURA MICA=110 ml
- BORDURA MARE=30ml
- BANCA TIP 4 = 10 buc.
MONTAJ BANCA = 10 buc.
- COS DE GUNOI TIP 2 = 12 buc.
MONTAJ COS DE GUNOI = 12 buc.
- 5 ELEMENTE DE PERGOLA :
D=3300 x 2100 x H2200mm .
- COPACI

PROIECTANT GENERAL: SC. LUNA ENGINEERING GROUP SRL CUI 32636945 J40/119/2014 str.Cernisoara nr. 29-39, Sect. 6, Bucuresti				BENEFICIAR : ADPDU SECTOR 6, BUCURESTI		PR. NR. : 363/2019
SPECIFICATIE				TITLU PROIECT : LUCRARI DE REAMENAJARE SI RESISTEMATIZARE INTEGRATA IN ZONA TERITORAIALA NR.11 DELIMITATA DE: BD-UL GHENCEA - DRUMUL SARII- DRUMUL TABEREI-STR. SIBIU - STR. SG. MJ. CARA ANGHEL		FAZA : S.F.
SEF PROIECT	ing. Alin PETROI	SEMNATURA	SCARA 1:100	TITLU PLANSA : Plan de situatie - amenajare loc de odihna Drumul Sariei intersectie cu Str. Nicolae Gaina		PL. NR: PS02
PROIECTAT	arh. Dan FIROIU		DATA 2019			
DESENAT	arh. Dan FIROIU					

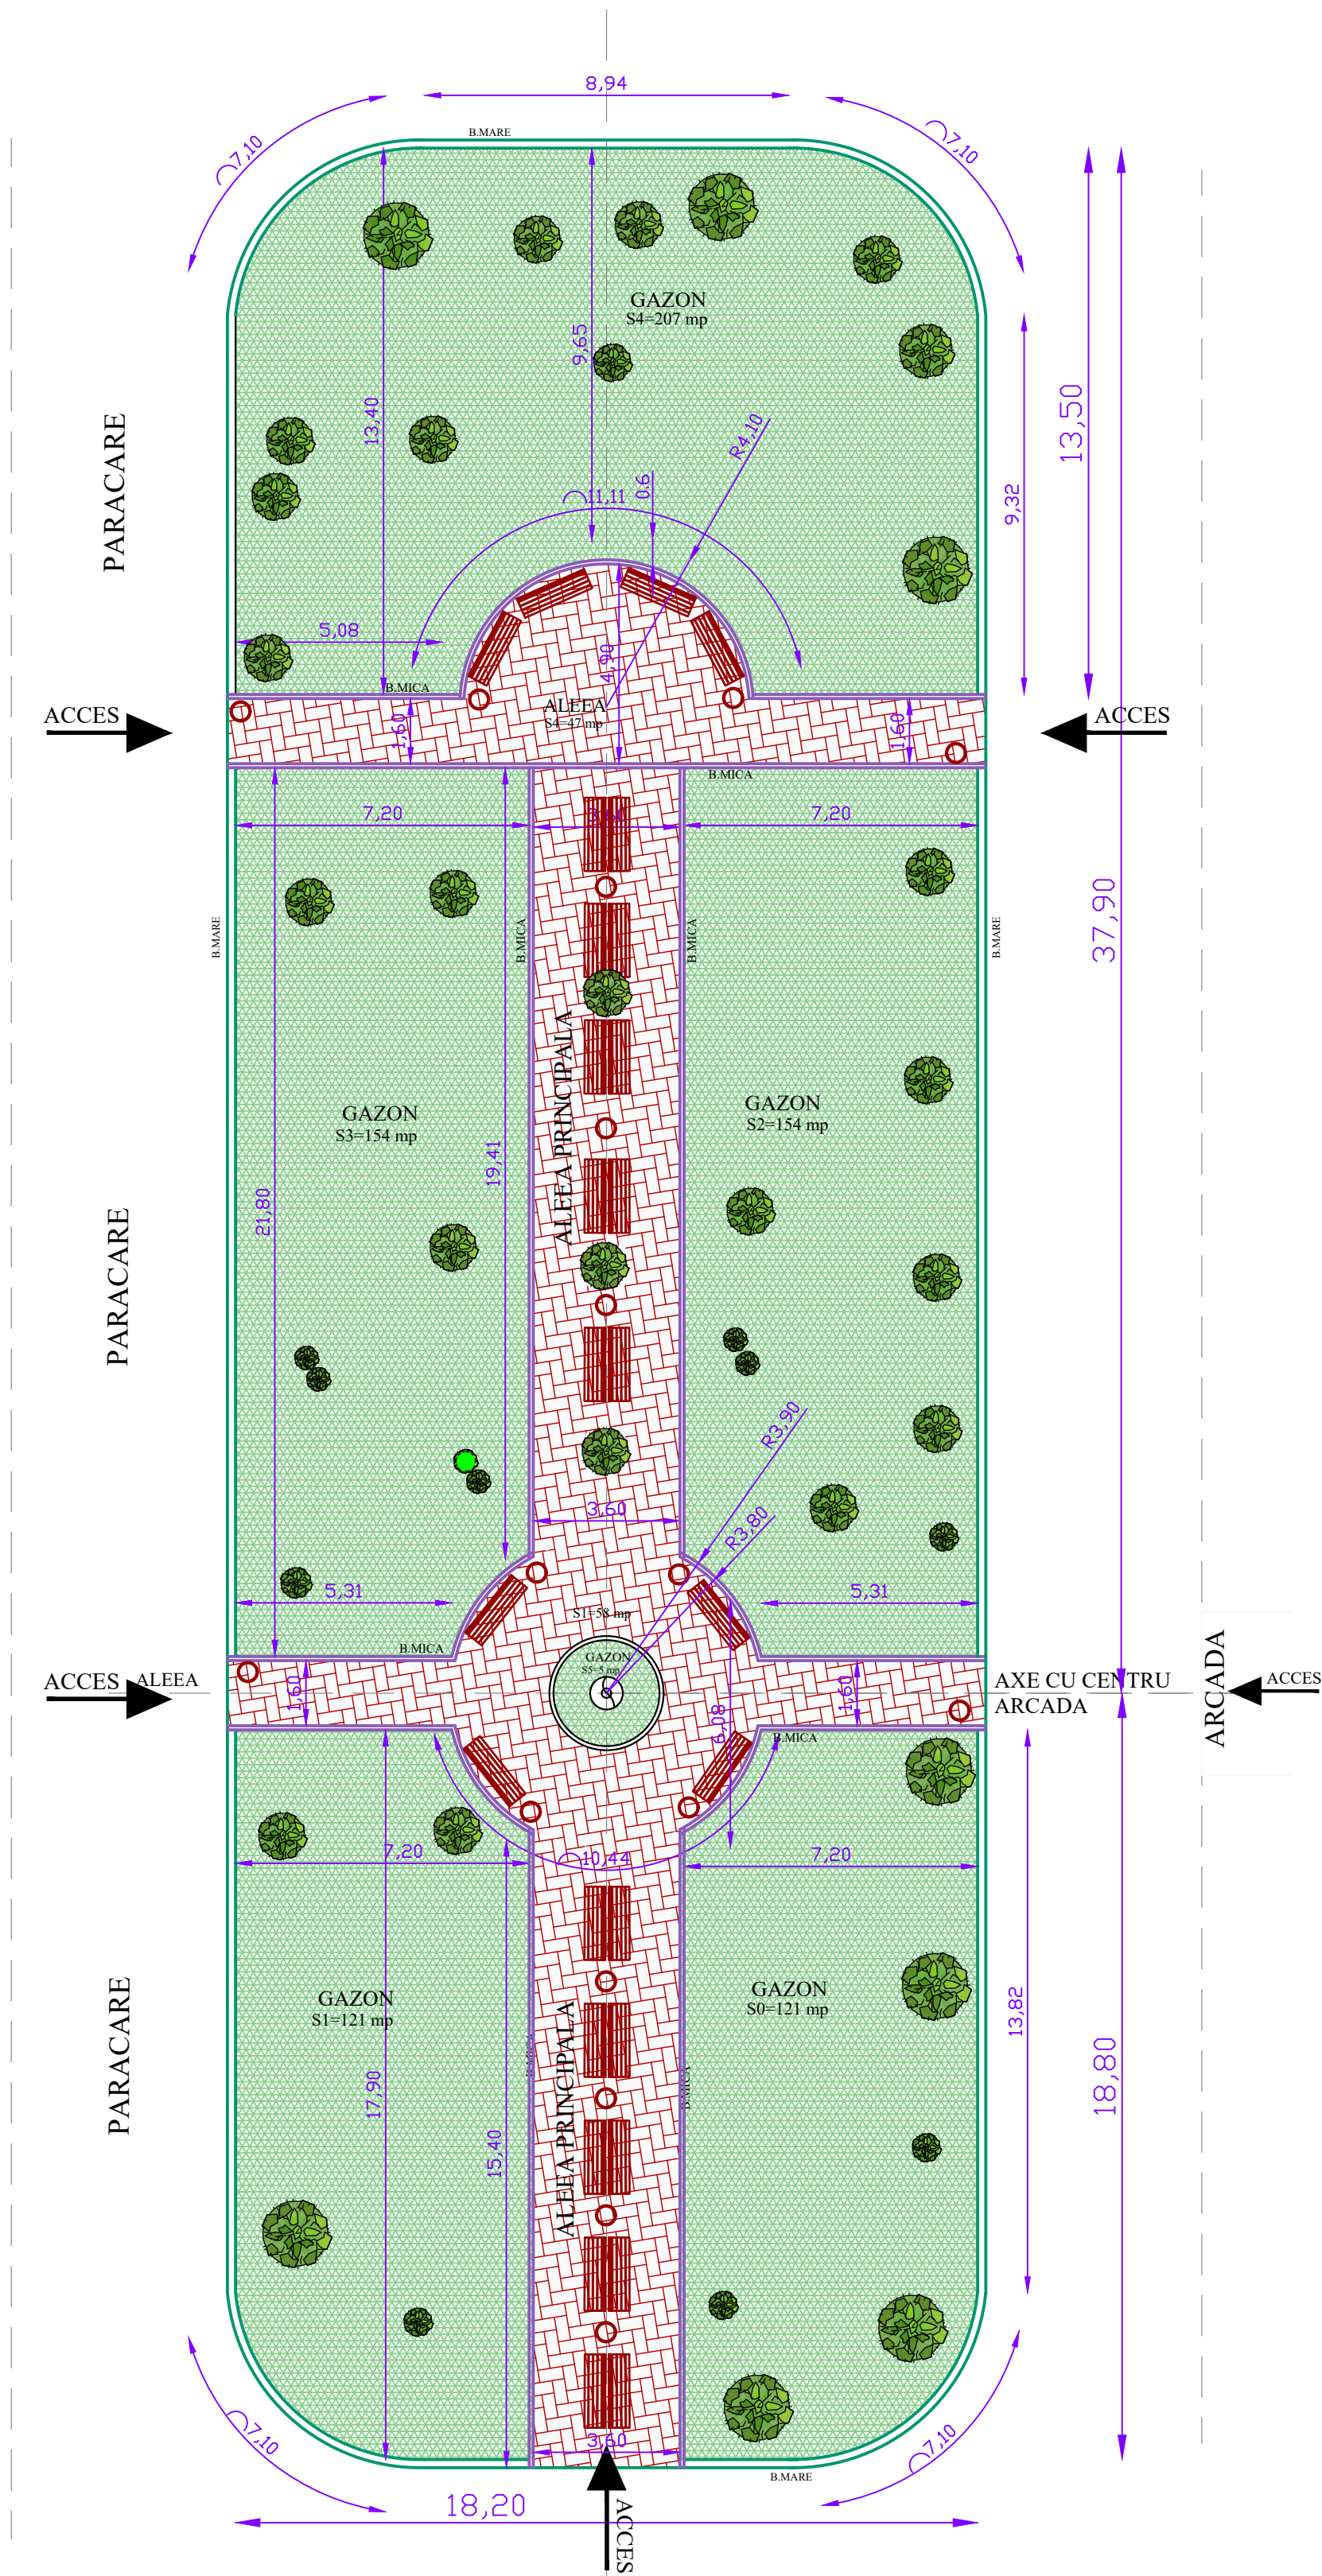

Plan General De Reamenajare

SECTOR 6
DRUMUL SARII
NR. 17

LOC DE ODIHNA STRADAL

SUPRAFATA TOTALA AL PARCULUI
S.c.t. = 1037mp

LEGENDA GENERALA :

1: PAVELE ST = 240 mp

2: SPATIU VERDE: (S0+121+S1+121+S2+154+83+154+S4+207+S5=5mp)
SUPRAFATA GAZON NET S= 762 mp
2': IRIGATIE S= 762 mp

3: BORDURA MICA=162,5 ml

4: BORDURA MARE=136,5 ml

5: BANCA TIP 4 = 28 buc.
MONTAJ BANCA = 28 buc.

6: COS DE GUNOI TIP 2 = 17 buc.
MONTAJ COS DE GUNOI = 17 buc.


7: GARD DIN LEMN = 298ml

CISMEA 1buc

COPACI

PROIECTANT GENERAL: SC. LUNA ENGINEERING GROUP SRL CUI 32636945 I40/119/2014 str.Cernisoara nr. 29-39, Sect. 6, Bucuresti				BENEFICIAR : ADPDU SECTOR 6, BUCURESTI		PR. NR. : 363/2019
SPECIFICATIE				TITLU PROIECT : LUCRARI DE REAMENAJARE SI RESISTEMATIZARE INTEGRATA IN ZONA TERITORAIALA NR.11 DELIMITATA DE: BD-UL GHENCEA - DRUMUL SARII- DRUMUL TABEREI-STR. SIBIU - STR. SG. MJ. CARA ANGHEL		FAZA : S.F.
SEF PROIECT	ing. Alin PETROI	SEMNATURA	SCARA 1:100	DATA		PL. NR:
PROIECTAT	arh. Dan FIROIU		2019	TITLU PLANSA : Plan de situatie - amenajare loc de odihna stradal Drumul Sariei nr. 17		PS03
DESENAT	arh. Dan FIROIU					

PARACARE

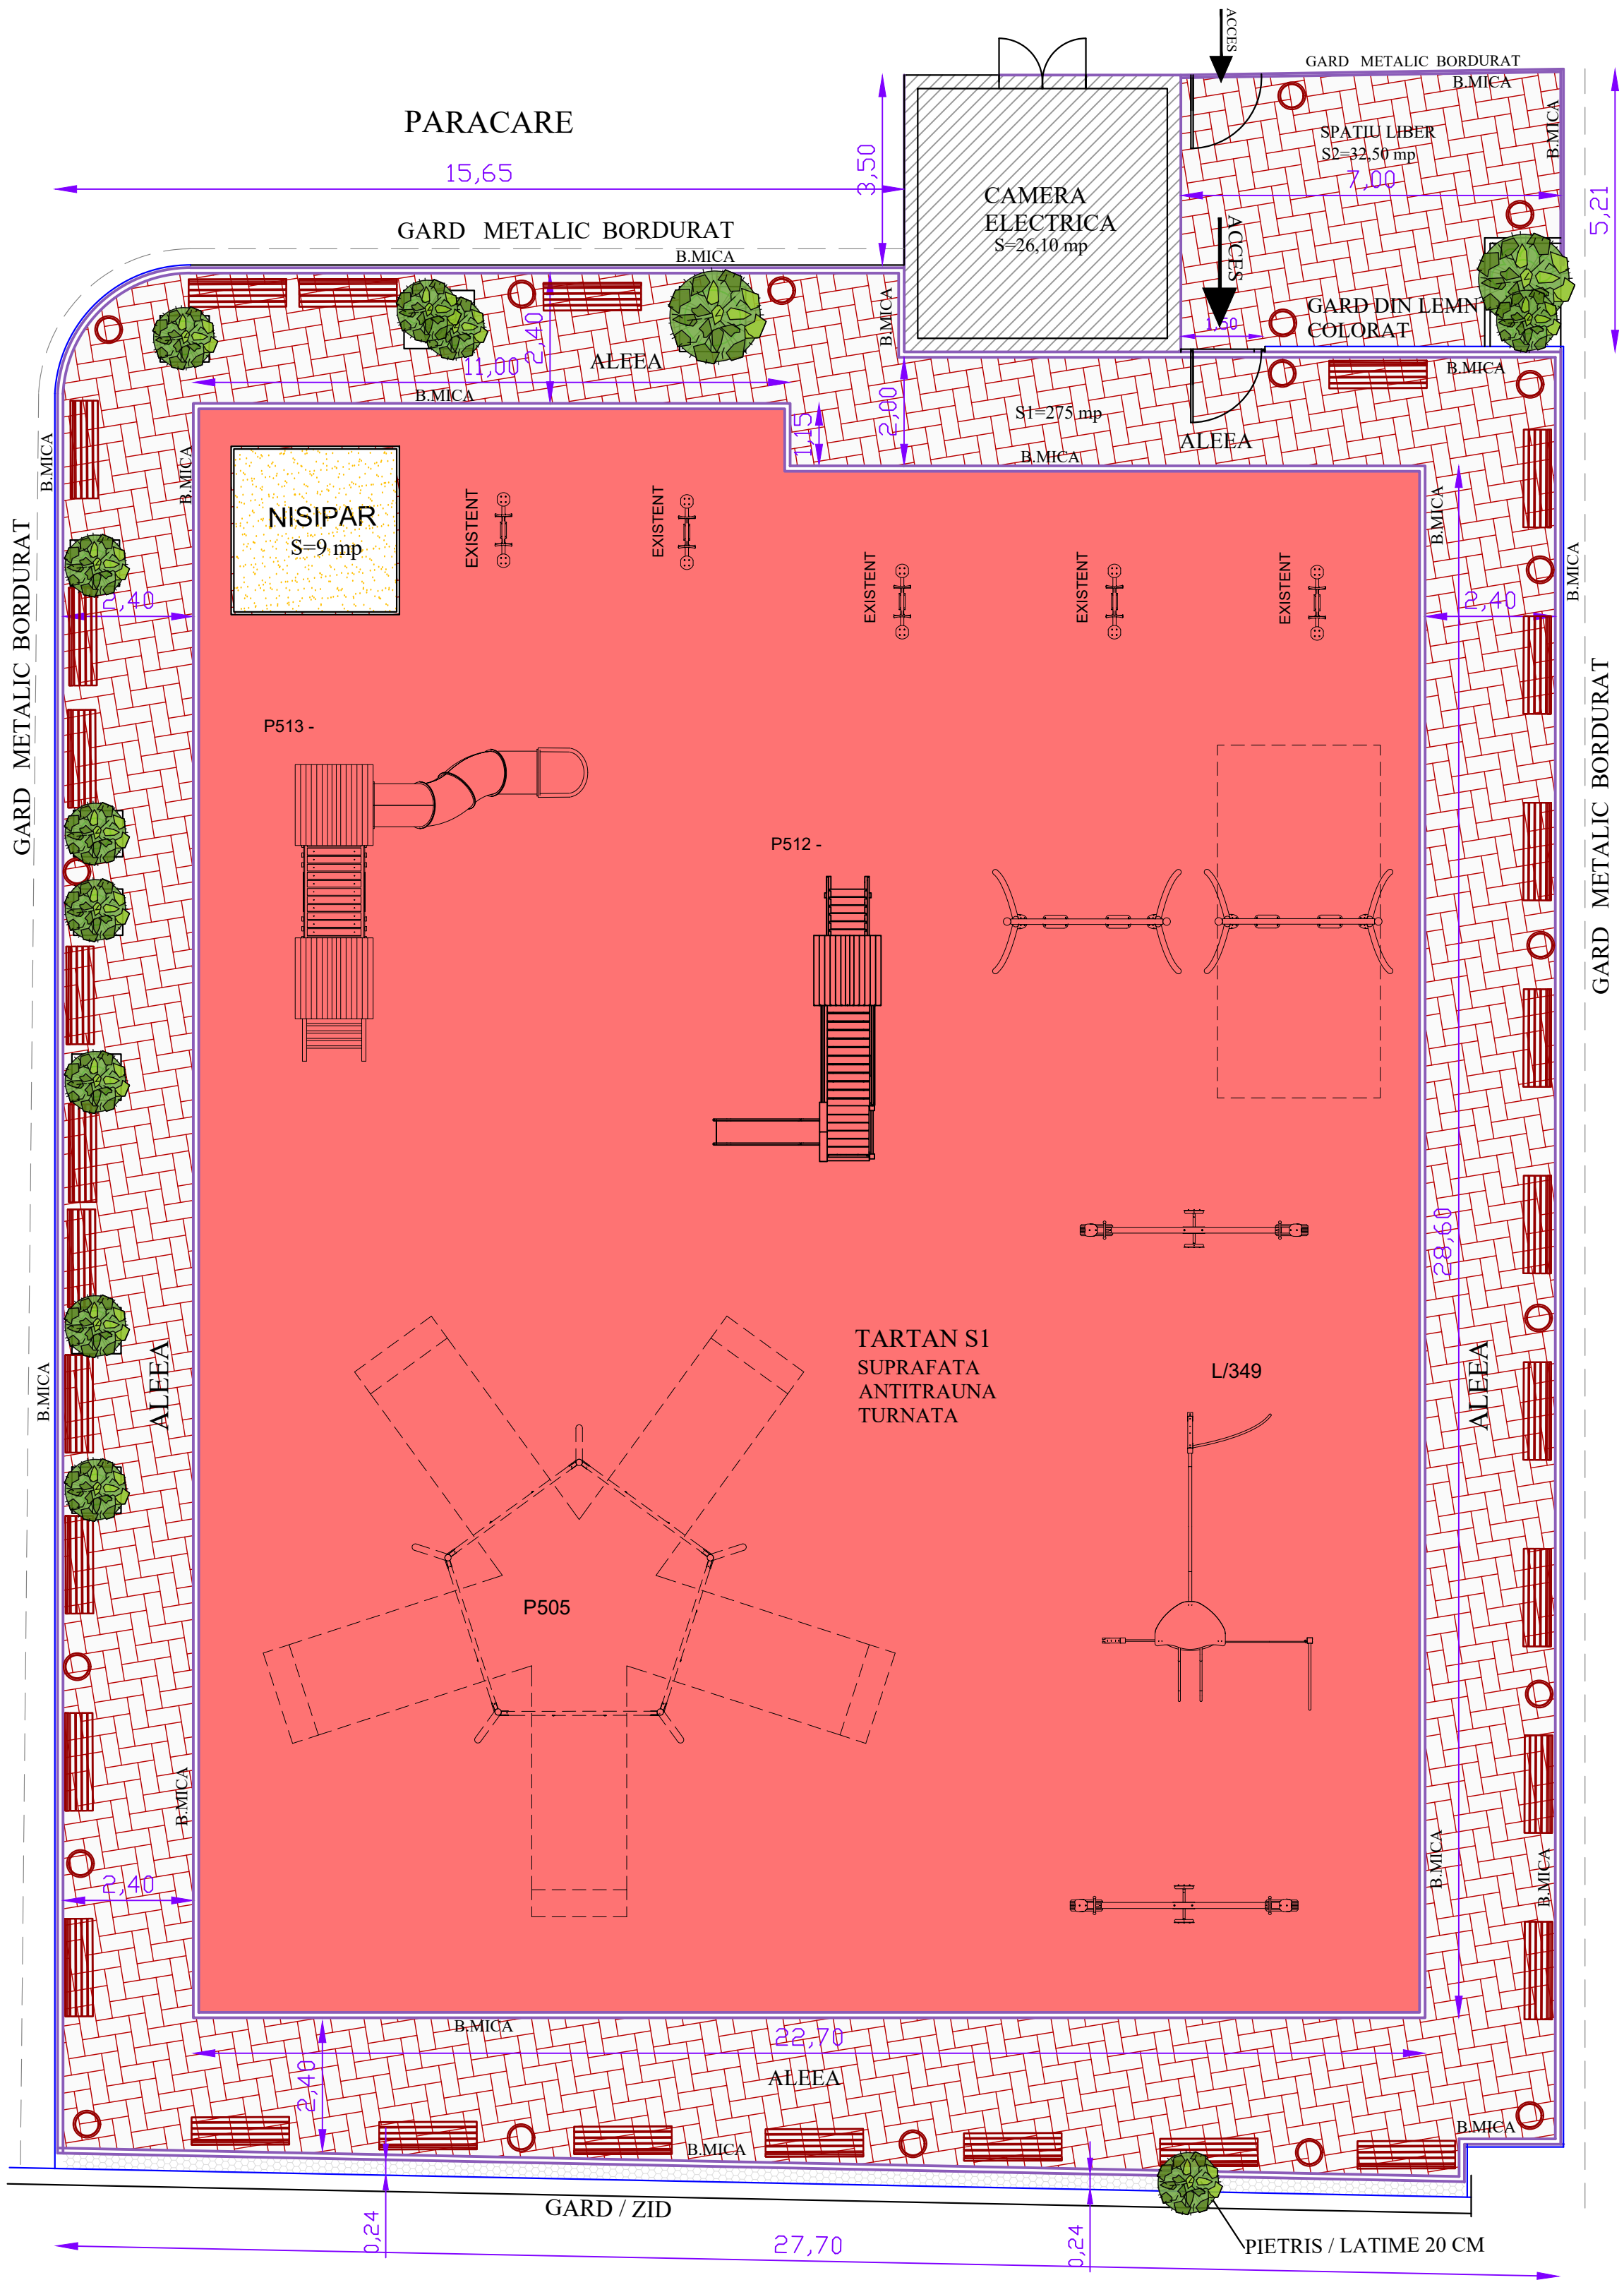

Plan General De Reamenajare

SECTOR 6
STR.HAIDUCULUI CU D. TABEREI
NR A1 / A4


LOC DE JOACA
PENTRU COPII


S.c.t. = 996,30 mp


LEGENDA GENERALA :

- PAVELE ST = 310 mp
(S1=275+S2=32,50mp)
- SUPRAFATA ANTITRAUNA TURNATA
ST= 642 mp
- BORDURA MICA= 247 ml
- GARD METALIC BORDURAT GALVANIZAT= 41buc.
103ml (INCLUSIV 2 PORTI) (2000x2500x5mm)
- GARD DIN LEMN COLORAT= 5,5 ml
- BANCA TIP 4 = 30 buc.
MONTAJ BANCA = 30 buc.
- COS DE GUNOI TIP 2 = 20 buc.
MONTAJ COS DE GUNOI = 20 buc.
- LOC DE JOACA - NISIPAR S = aprox. 9 mp
- CISMEA / 1 buc.
- COPACI
- PIETRIS : S= 6 mp

PROIECTANT GENERAL: SC. LUNA ENGINEERING GROUP SRL CUI 32636945 J40/119/2014 str.Cernisoara nr. 29-39, Sect. 6, Bucuresti				BENEFICIAR : ADPDU SECTOR 6, BUCURESTI		PR. NR. : 363/2019
SPECIFICATIE	NUME	SEMNATURA	SCARA	TITLU PROIECT : LUCRARI DE REAMENAJARE SI RESISTEMATIZARE INTEGRATA IN ZONA TERITORIALA NR.11 DELIMITATA DE: BD-UL GHENCEA - DRUMUL SARII- DRUMUL TABEREI-STR. SIBIU - STR. SG. M.J. CARA ANGHEL		
SEF PROIECT	ing. Alin PETROI		1:100	FAZA : S.F.		
PROIECTAT	arh. Dan FIROIU		DATA 2019	PL. NR: Str. Haiducului int. cu Drumul Taberei nr. 1		
DESENAT	arh. Dan FIROIU			PS04		

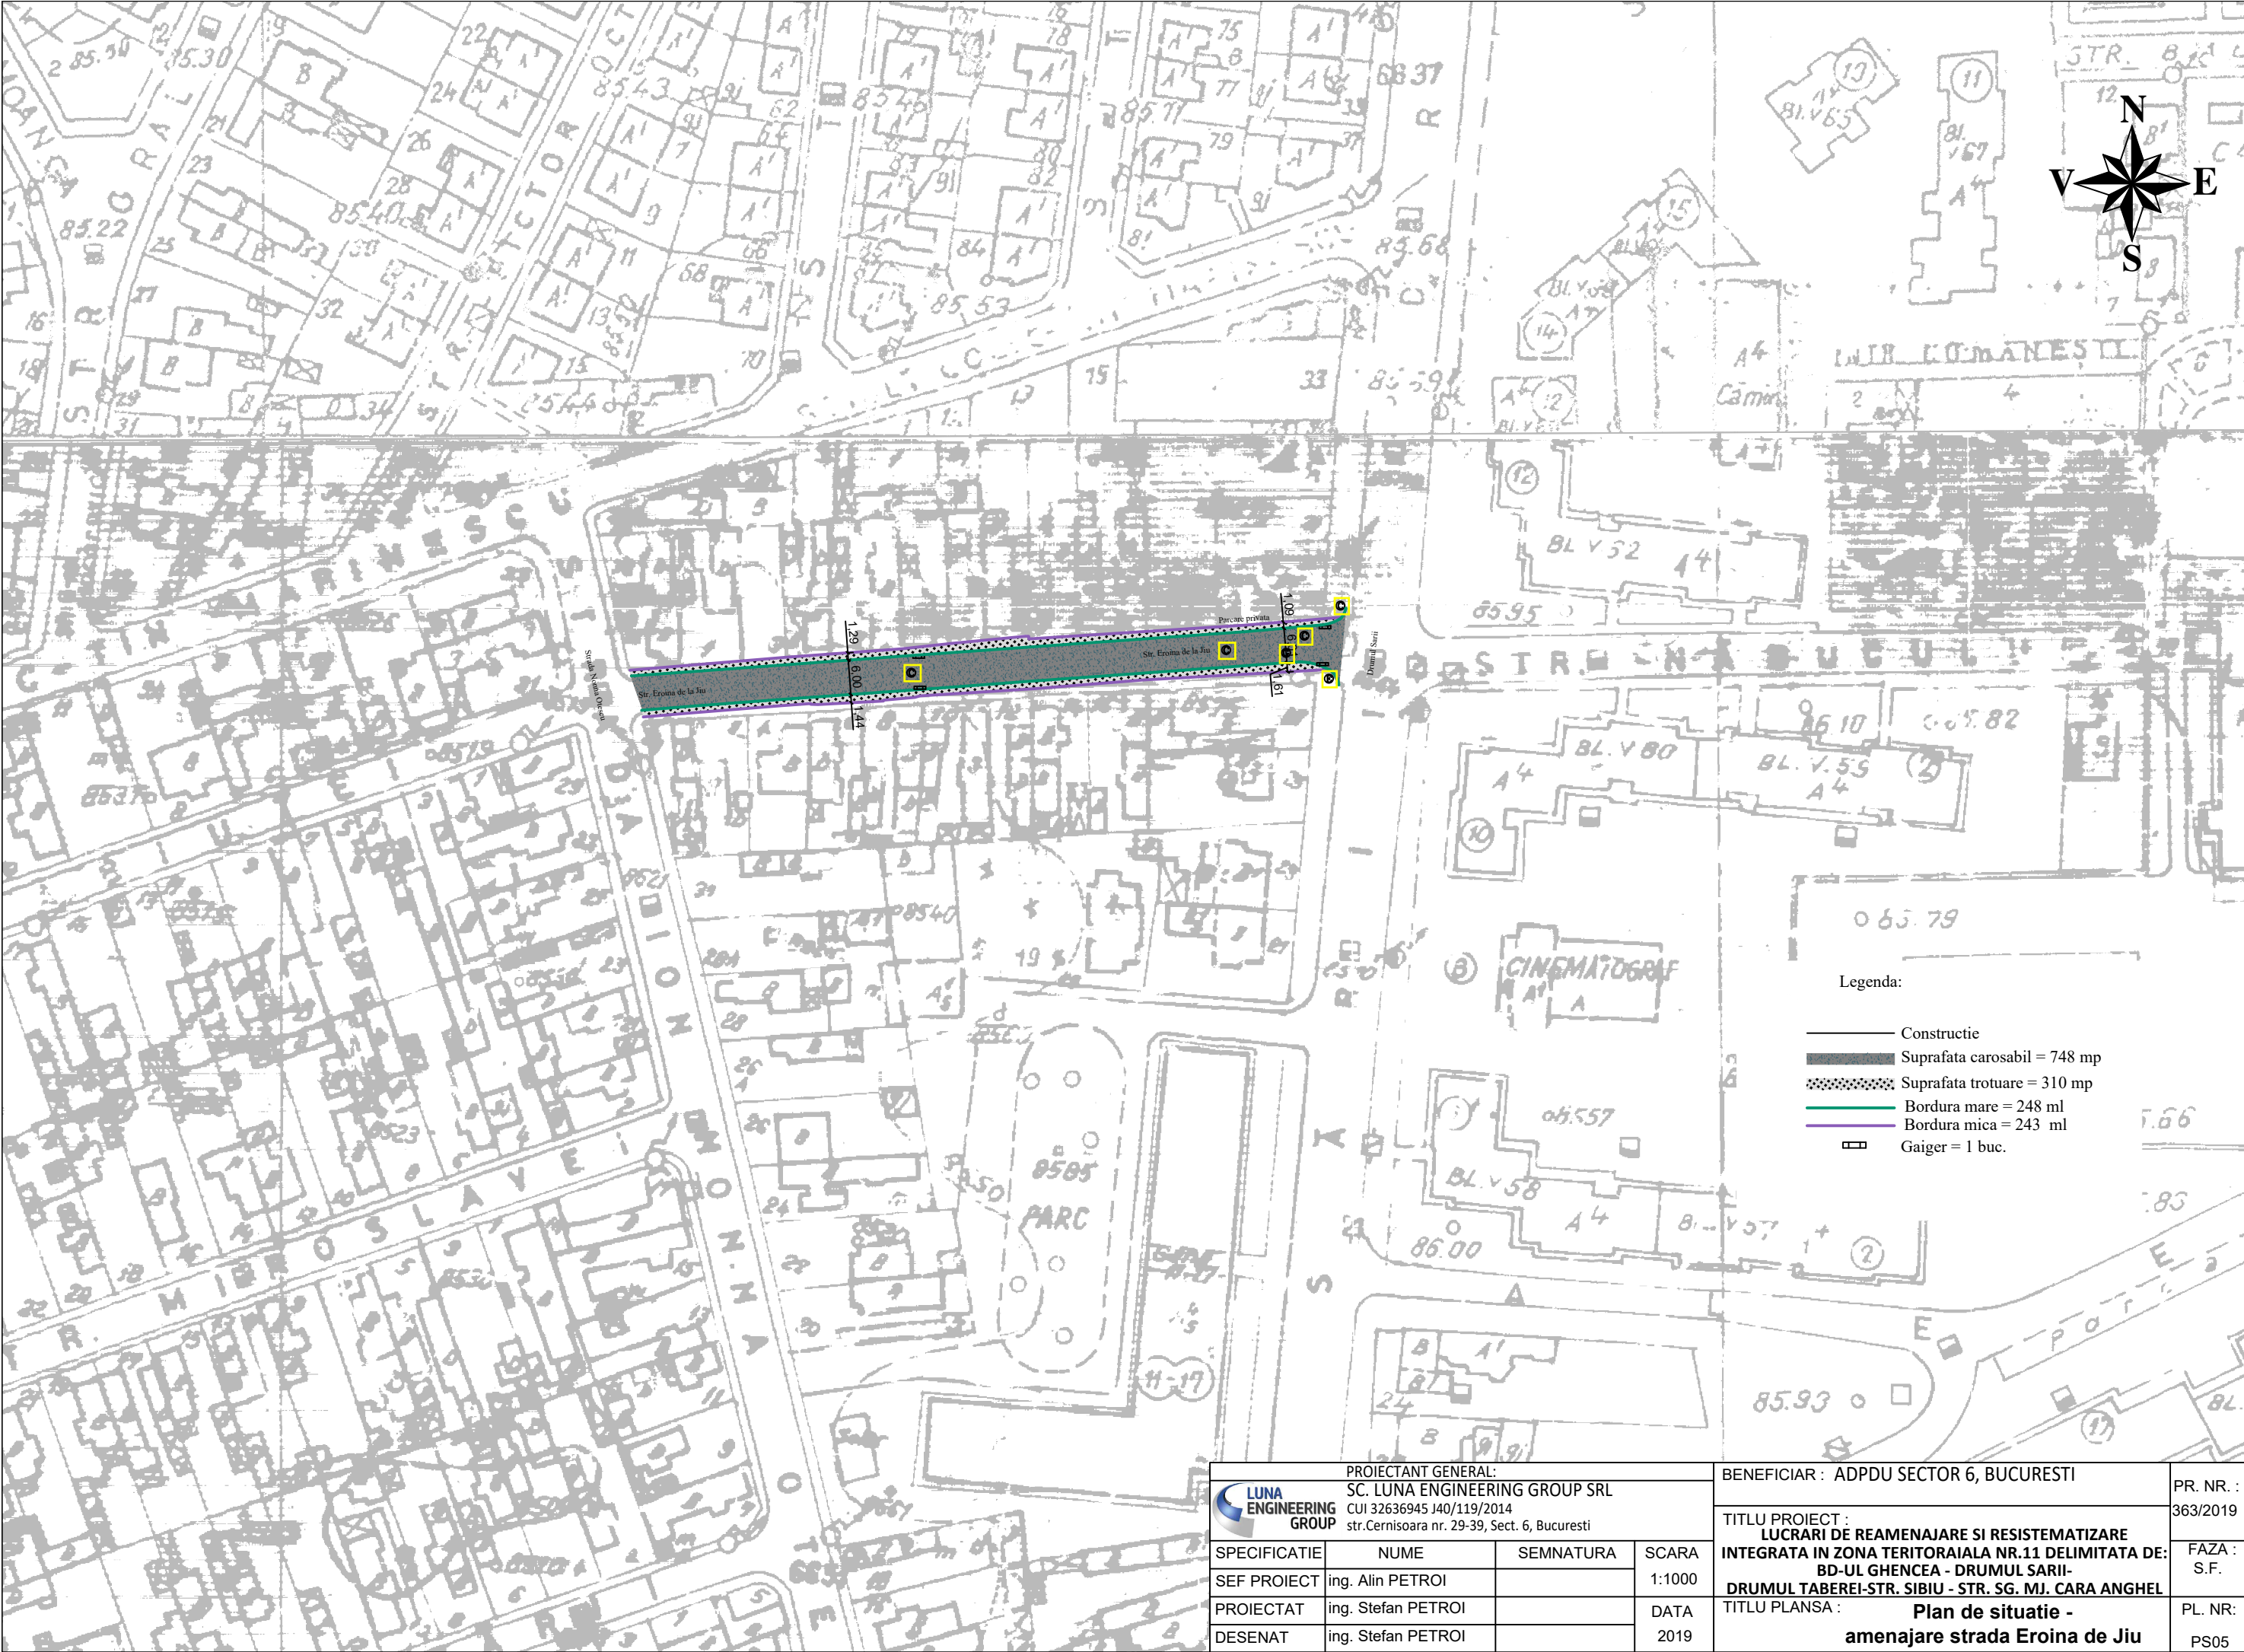

PROIECTANT GENERAL:  SC. LUNA ENGINEERING GROUP SRL CUI 32636945 J40/119/2014 str.Cernisoara nr. 29-39, Sect. 6, Bucuresti				BENEFICIAR : ADPDU SECTOR 6, BUCURESTI		PR. NR. : 363/2019
SPECIFICATIE				TITLU PROIECT : LUCRARI DE REAMENAJARE SI RESISTEMATIZARE INTEGRATA IN ZONA TERITORAIALA NR.11 DELIMITATA DE: BD-UL GHENCEA - DRUMUL SARII- DRUMUL TABEREI-STR. SIBIU - STR. SG. MJ. CARA ANGHEL		FAZA : S.F.
SEF PROIECT	ing. Alin PETROI	SEMNATURA	SCARA 1:1000	TITLU PLANSA : Plan de situatie - amenajare strada Eroina de Jiu		PL. NR: PS05
PROIECTAT	ing. Stefan PETROI		DATA 2019			
DESENAT	ing. Stefan PETROI					

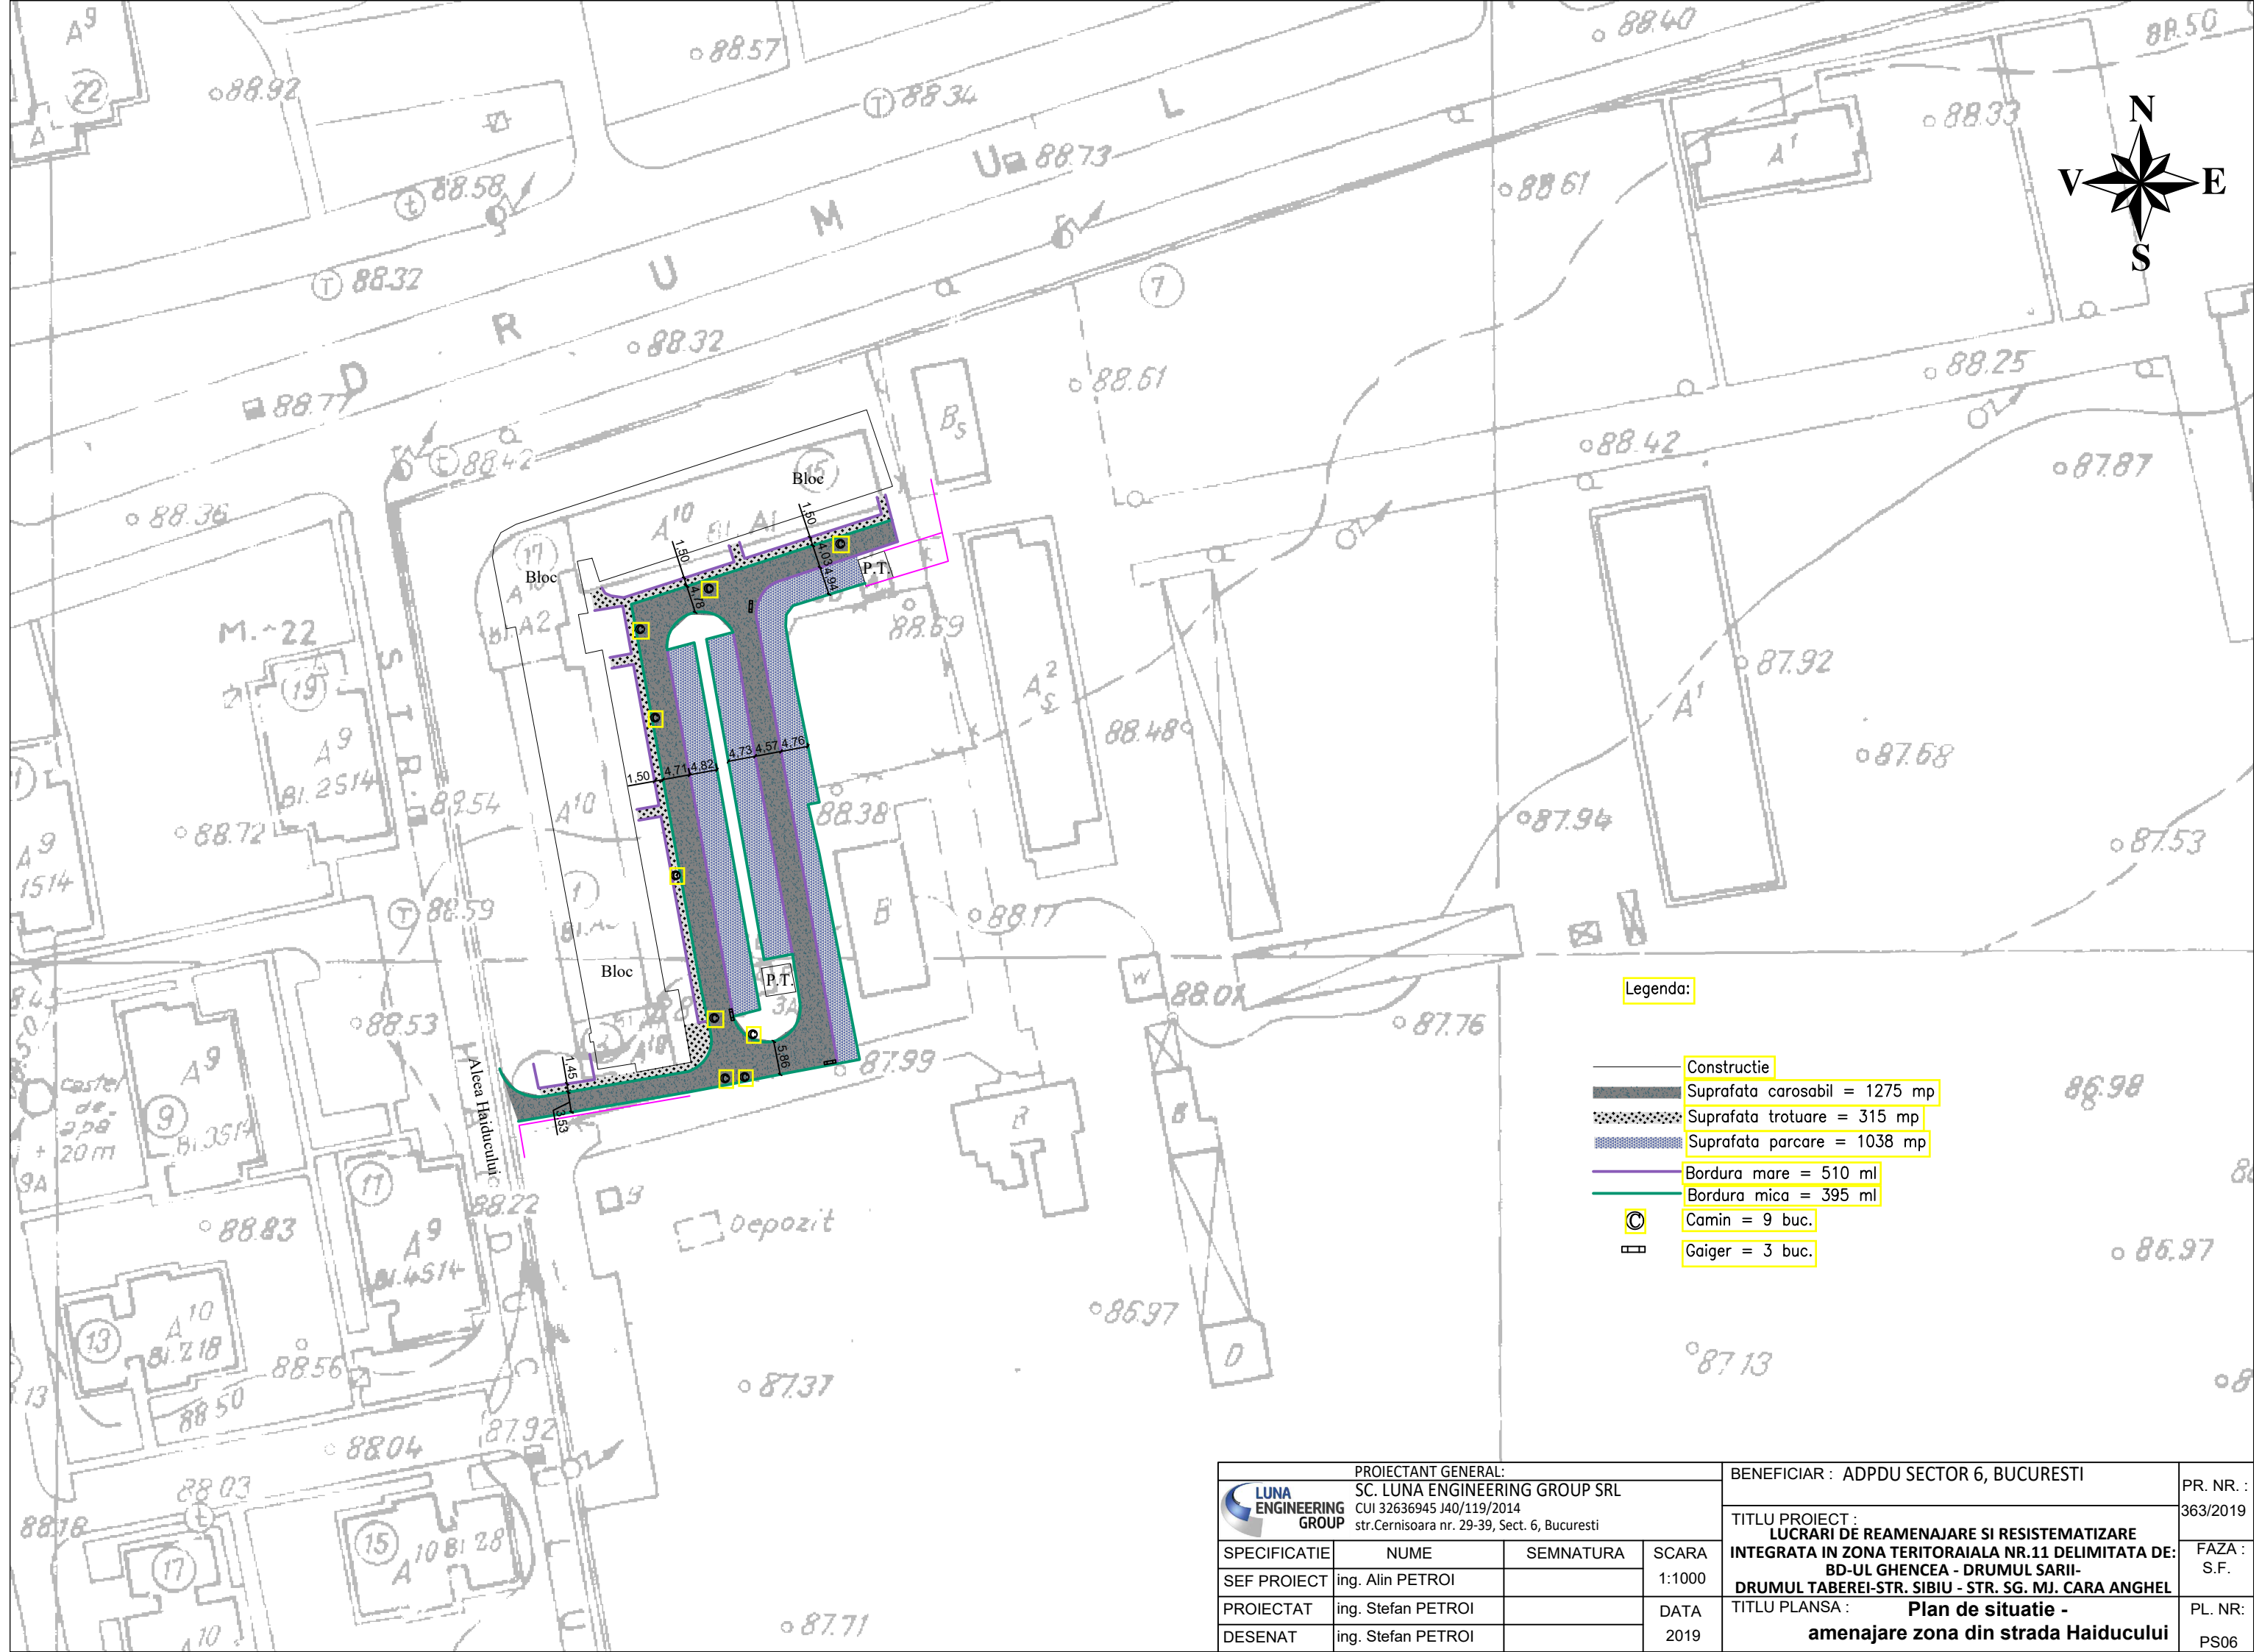

Legenda:

- Construcție
- Suprafata carosabil = 1275 mp
- Suprafata trotuare = 315 mp
- Suprafata parcare = 1038 mp
- Bordura mare = 510 ml
- Bordura mica = 395 ml
- Camin = 9 buc.
- Gaiger = 3 buc.


PROIECTANT GENERAL: SC. LUNA ENGINEERING GROUP SRL CUI 32636945 J40/119/2014 str.Cernisoara nr. 29-39, Sect. 6, Bucuresti				BENEFICIAR : ADPDU SECTOR 6, BUCURESTI		PR. NR. : 363/2019
SPECIFICATIE				TITLU PROIECT : LUCRARI DE REAMENAJARE SI RESISTEMATIZARE INTEGRATA IN ZONA TERITORAIALA NR.11 DELIMITATA DE: BD-UL GHENCEA - DRUMUL SARII- DRUMUL TABEREI-STR. SIBIU - STR. SG. MJ. CARA ANGHEL		FAZA : S.F.
SEF PROIECT				TITLU PLANSA : Plan de situatie - amenajare zona din strada Haiducului		PL. NR: PS06
PROIECTAT						
DESENAT						
NUME						
SEMNATURA						
SCARA						
DATA						
2019						



Legenda:

- Suprafata carosabil = 4441 mp
- Suprafata trotuare = 500 mp
- Camine = 23 buc.
- G.N. = 40 buc.
- Hidrant = 4 buc.
- Camine electrice = 0 buc.
- Gaiger = 21 buc.

PROIECTANT GENERAL: SC. LUNA ENGINEERING GROUP SRL CUI 32636945 J40/119/2014 str.Cernisoara nr. 29-39, Sect. 6, Bucuresti			BENEFICIAR : ADPDU SECTOR 6, BUCURESTI		PR. NR. : 363/2019
SPECIFICATIE			TITLU PROIECT : LUCRARI DE REAMENAJARE SI RE SISTEMATIZARE INTEGRATA IN ZONA TERITORIALA NR.11 DELIMITATA DE: BD-UL GHENCEA - DRUMUL SARII- DRUMUL TABEREI-STR. SIBIU - STR. SG. MIJ. CARA ANGHIEL		FAZA : S.F.
SEF PROIECT	ing. Alin PETROI	SEMNATURA	SCARA	1:1000	
PROIECTAT	ing. Stefan PETROI		DATA	2019	PL. NR.:
DESENAT	ing. Stefan PETROI		TITLU PLANSA : Plan de situatie - amenajare Strada Locotenent Aviator Gheorghe Caranda		PS07

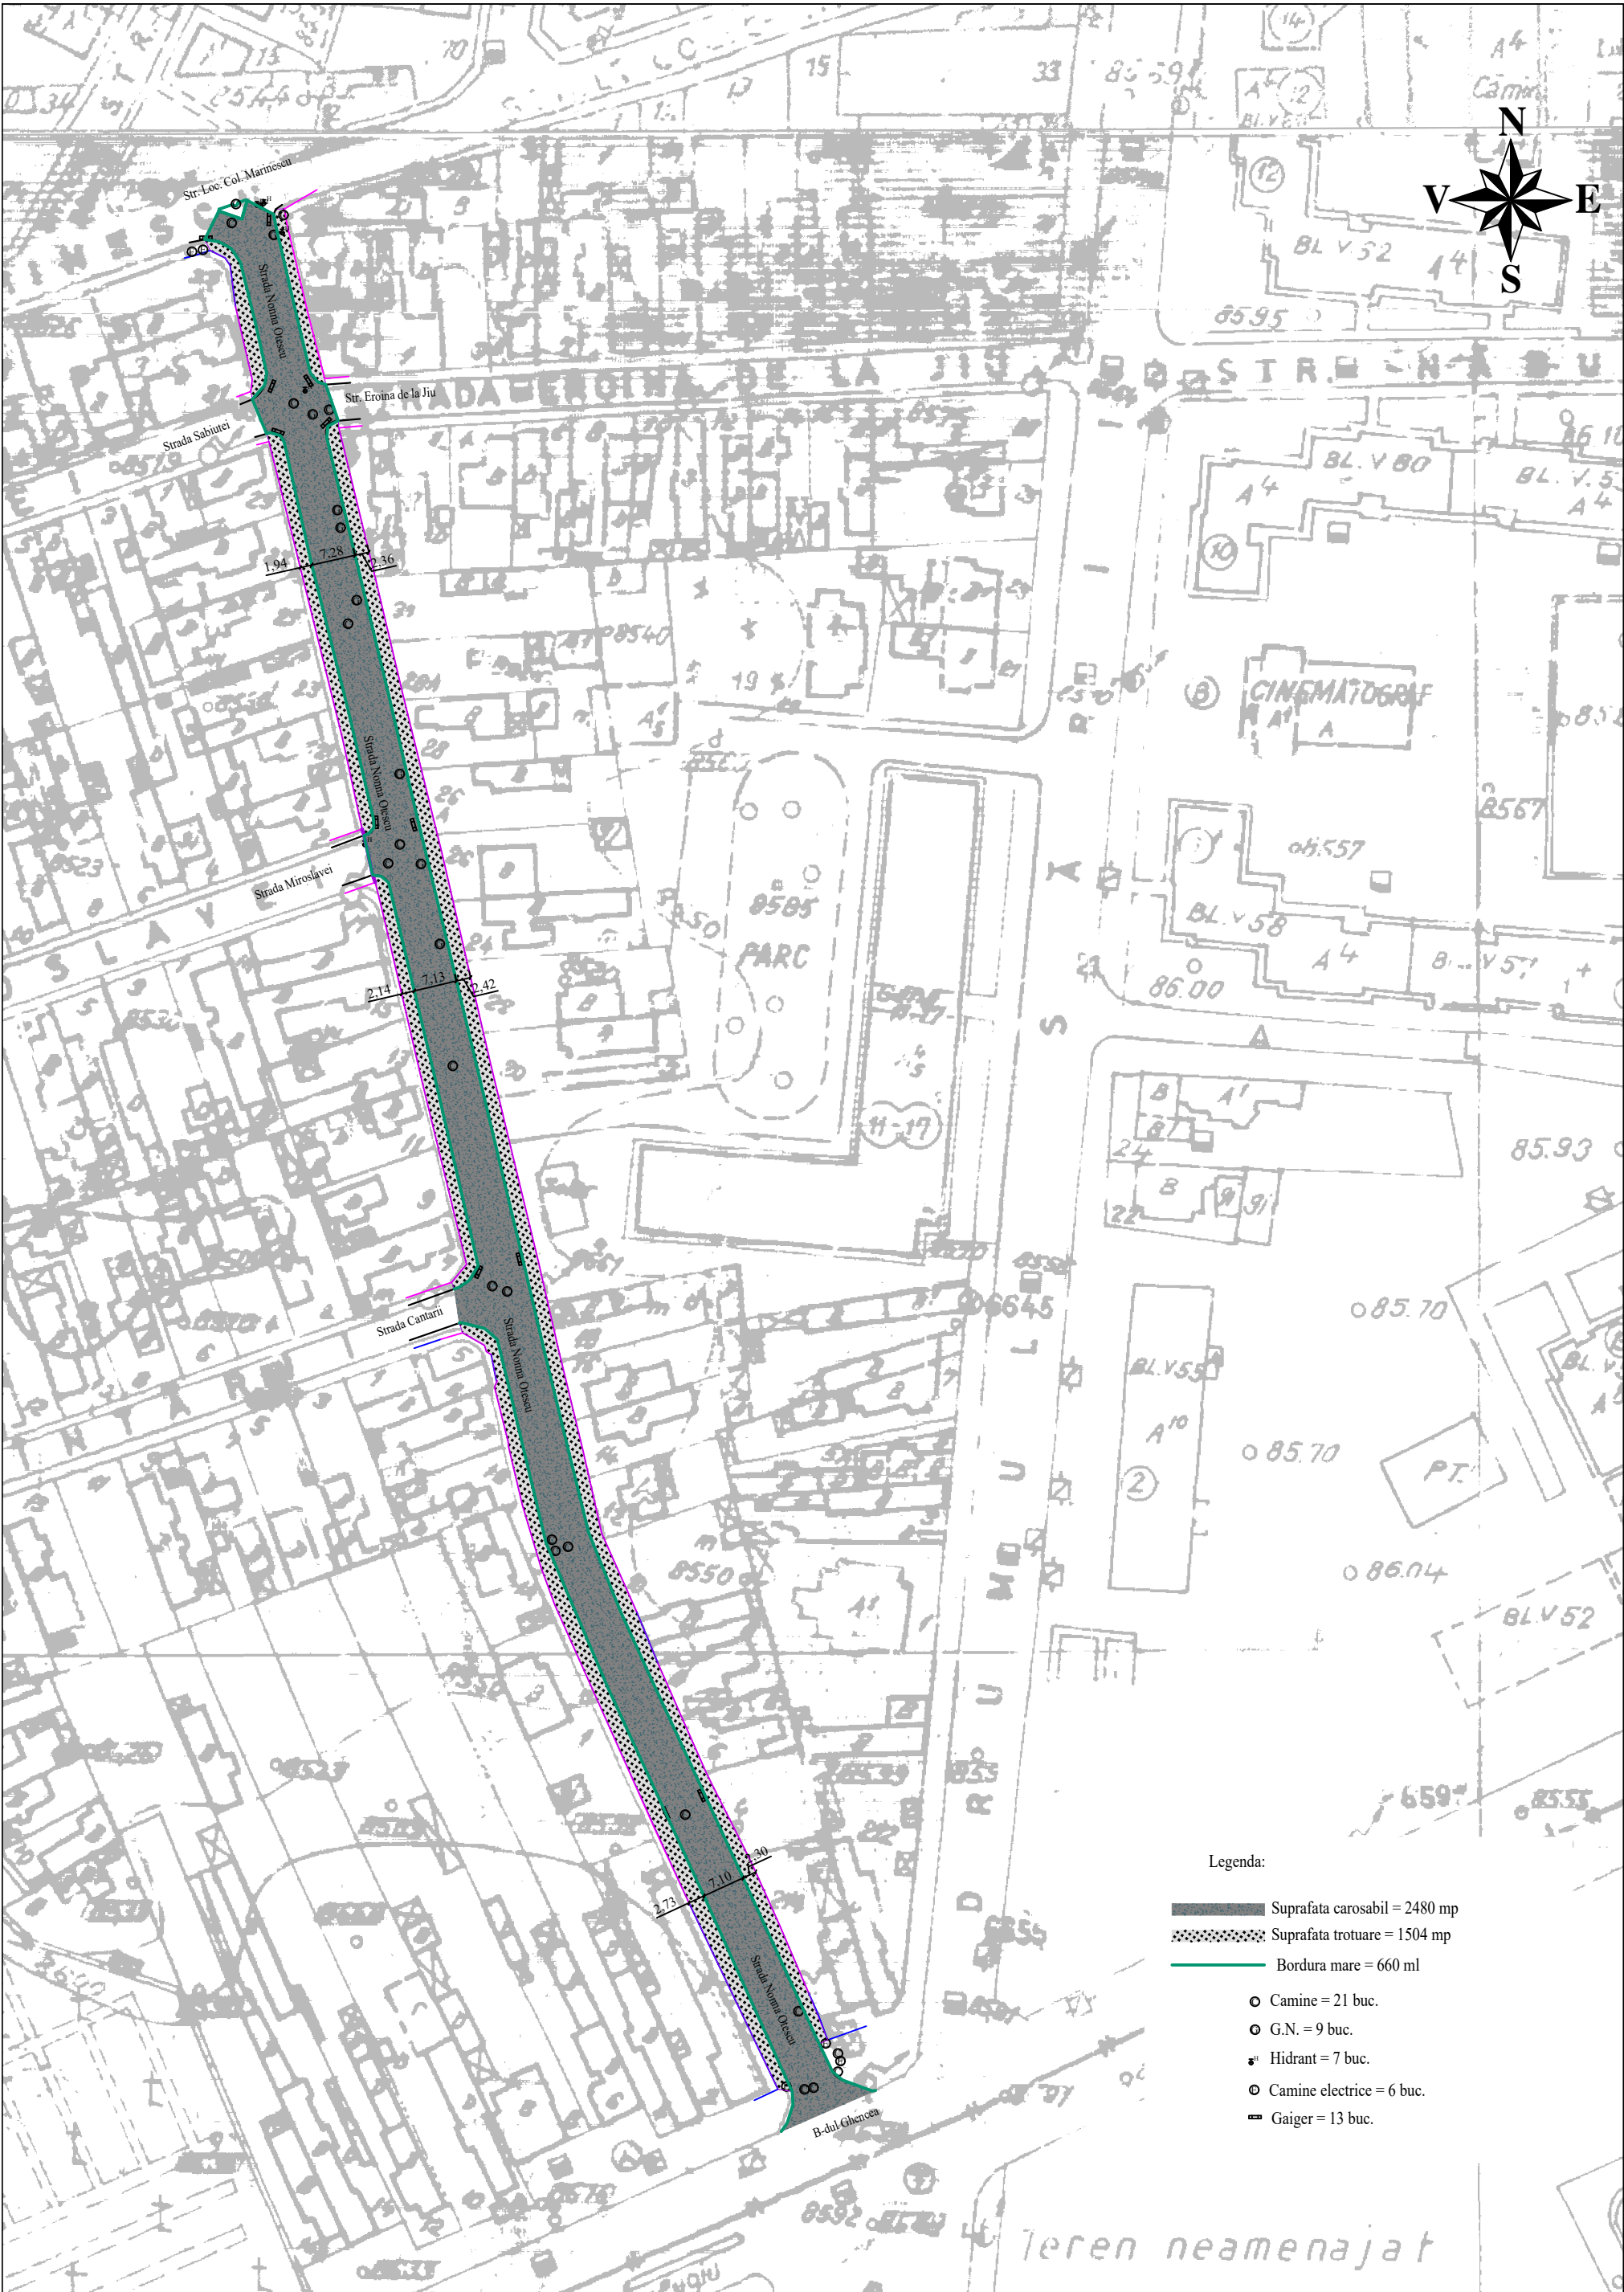



Legenda:


- Suprafata carosabil = 2480 mp
- Suprafata trotuare = 1504 mp
- Bordura mare = 660 ml
- Camine = 21 buc.
- G.N. = 9 buc.
- Hidrante = 7 buc.
- Camine electrice = 6 buc.
- Gaiger = 13 buc.

PROIECTANT GENERAL: SC. LUNA ENGINEERING GROUP SRL CUI 32636945 J40/119/2014 str.Cernisoara nr. 29-39, Sect. 6, Bucuresti				BENEFICIAR : ADPPU SECTOR 6, BUCURESTI		PR. NR. : 363/2019
SPECIFICATIE				TITLU PROIECT : LUCRARI DE REAMENAJARE SI RESISTEMATIZARE INTEGRATA IN ZONA TERITORAIALA NR.11 DELIMITATA DE: BD-UL GHENCEA - DRUMUL SARII- BD-UL DRUMUL TABEREI-STR. SIBIU - STR. BURSUCANI		FAZA : S.F.
SEF PROIECT	ing. Alin PETROI	SEMNATURA	SCARA 1:1000	TITLU PLANSA : Plan de situatie - amenajare Str. Nonna Otescu		PL. NR: PS08
PROIECTAT	ing. Stefan PETROI		DATA 2019			
DESENAT	ing. Stefan PETROI					

DRUMUL SARII

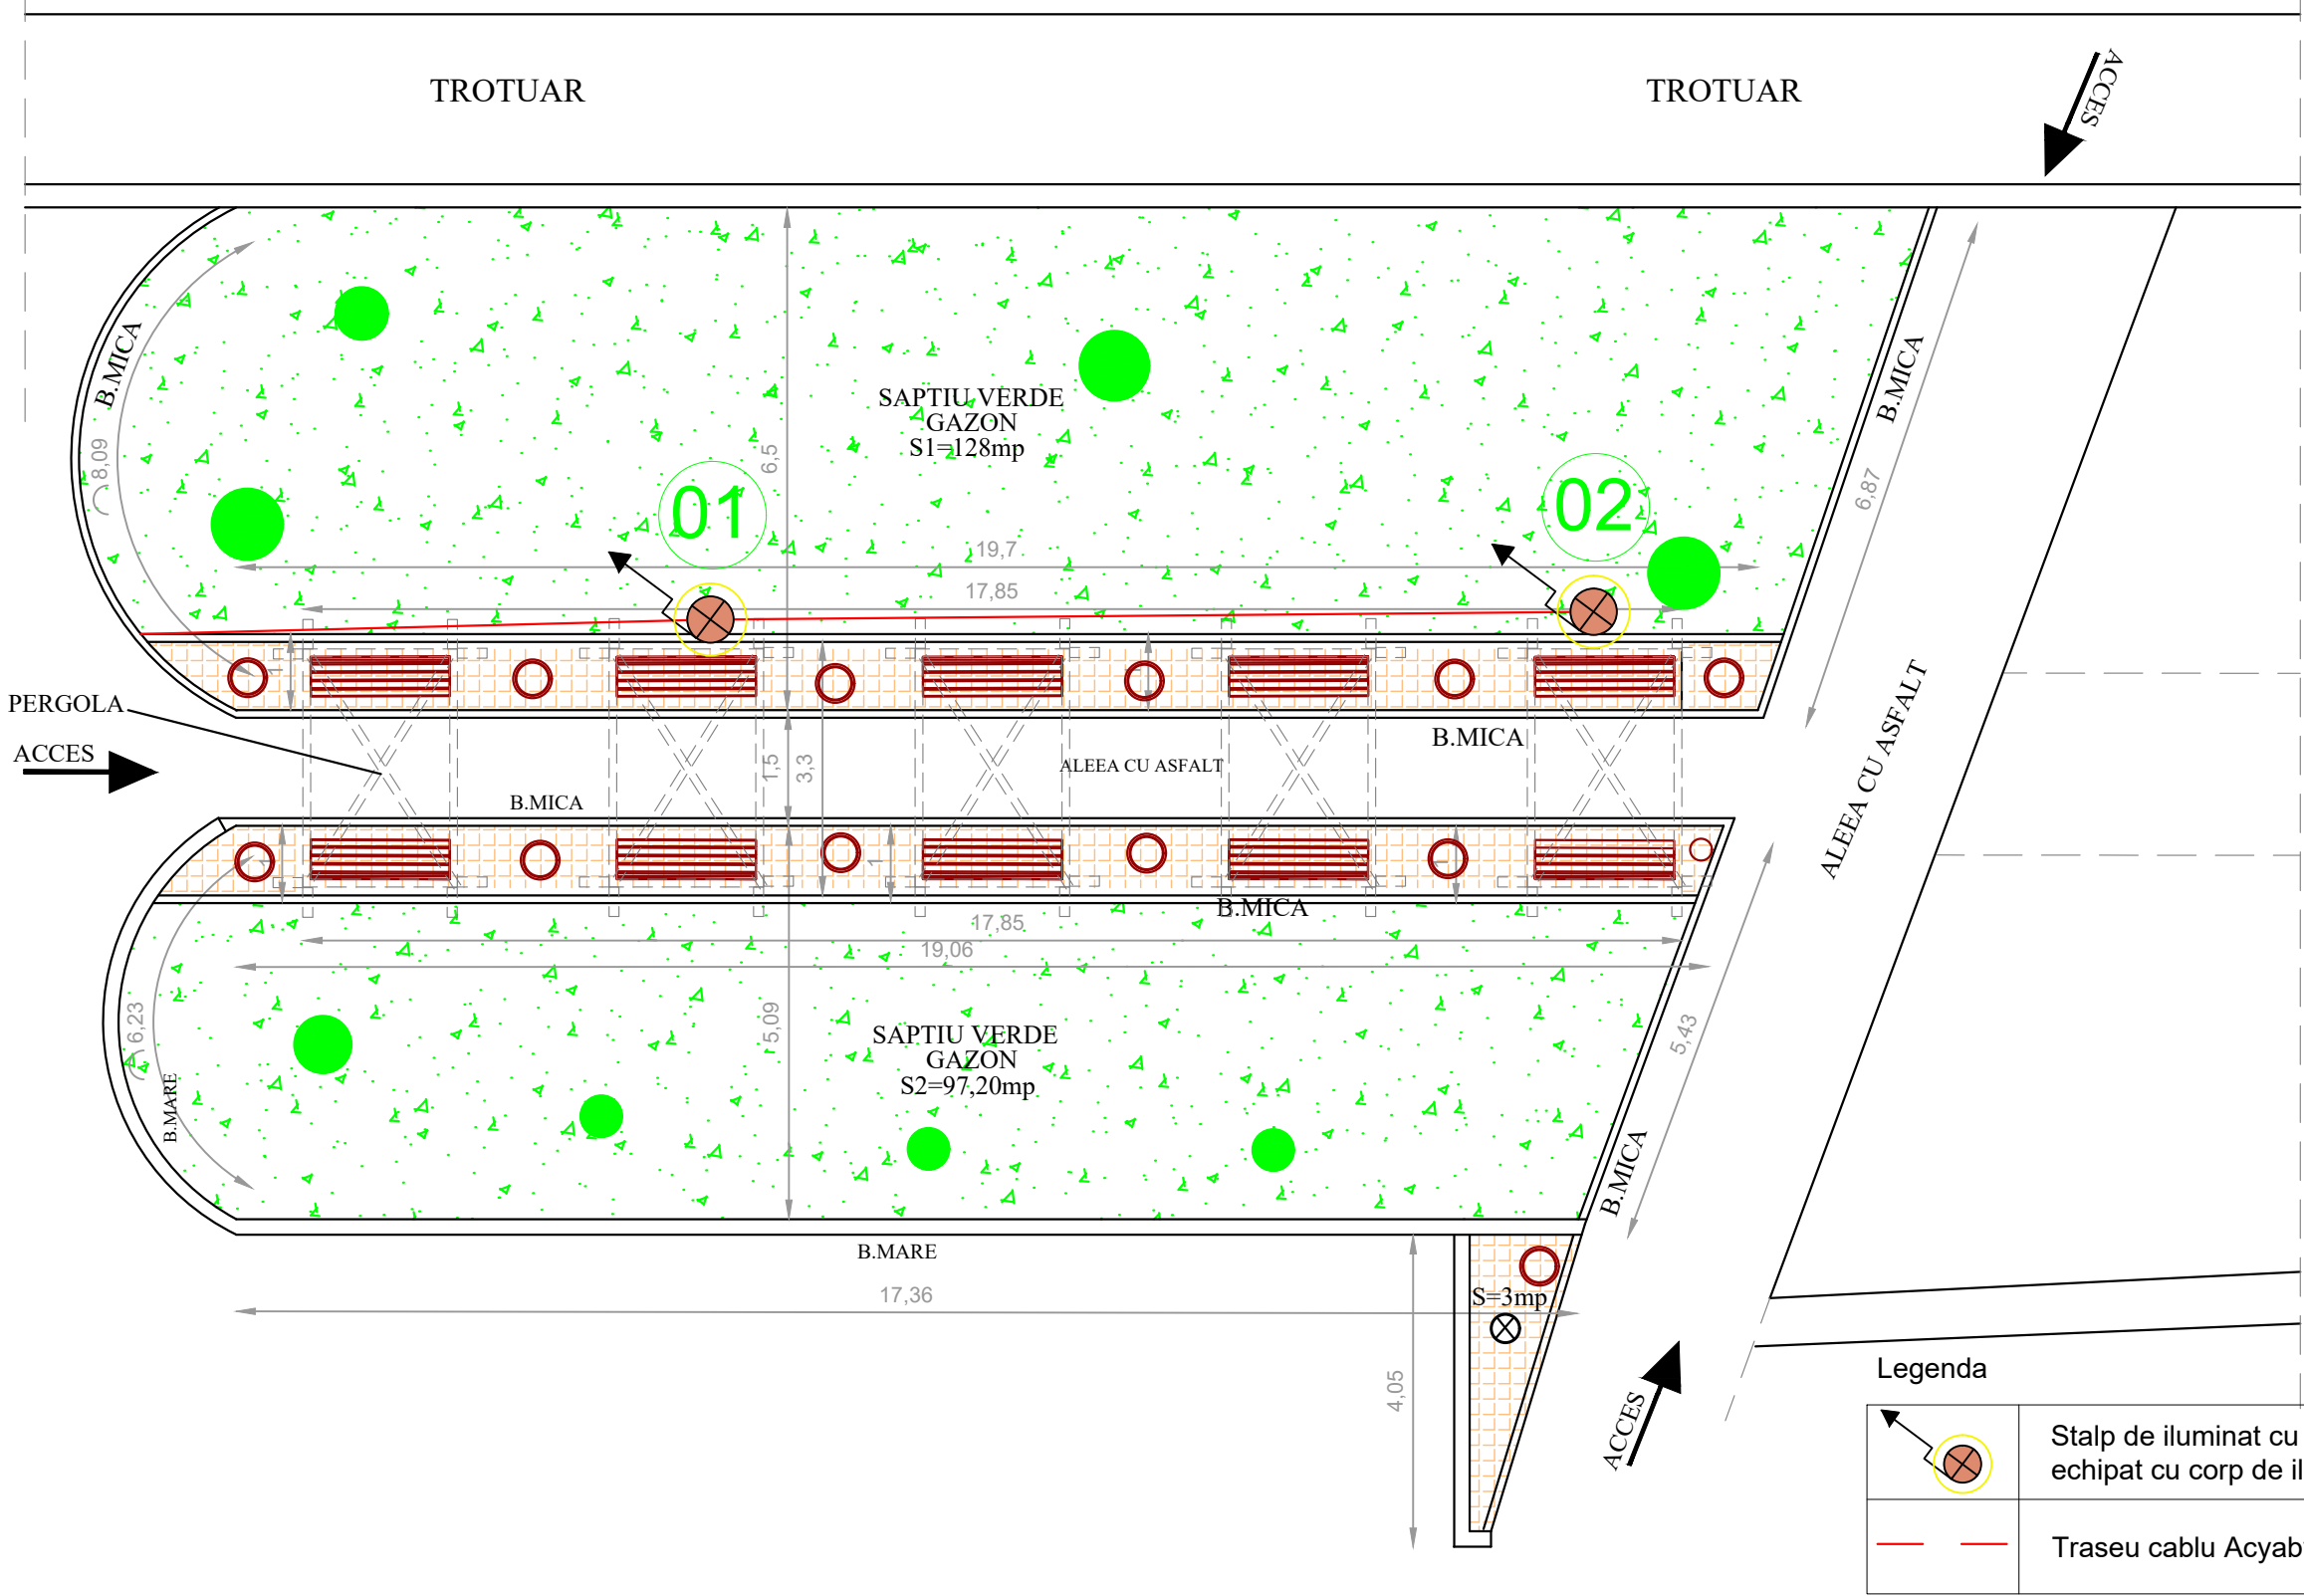


PROIECTANT GENERAL:  SC. LUNA ENGINEERING GROUP SRL CUI 32636945 J40/119/2014 str.Cernisoara nr. 29-39, Sect. 6, Bucuresti				BENEFICIAR : ADPDU SECTOR 6, BUCURESTI		PR. NR. : 363/2019
TITLU PROIECT : LUCRARI DE REAMENAJARE SI RESISTEMATIZARE INTEGRATA IN ZONA TERITORAJALA NR.11 DELIMITATA DE: BD-UL GHENCEA - DRUMUL SARII- DRUMUL TABEREI-STR. SIBIU - STR. SG. MJ. CARA ANGHEL				FAZA : S.F.		
TITLU PLANSA : Plan de situatie - iluminat loc de odihna Drumul Sarii intersectie cu Str. Nicolae Gaina				PL. NR: E01		
SPECIFICATIE	NUME	SEMNATURA	SCARA			
SEF PROIECT	ing. Alin PETROI		1:100			
PROIECTAT	ing. Cristian FALAN		DATA			
DESENAT	ing. Cristian FALAN		2019			

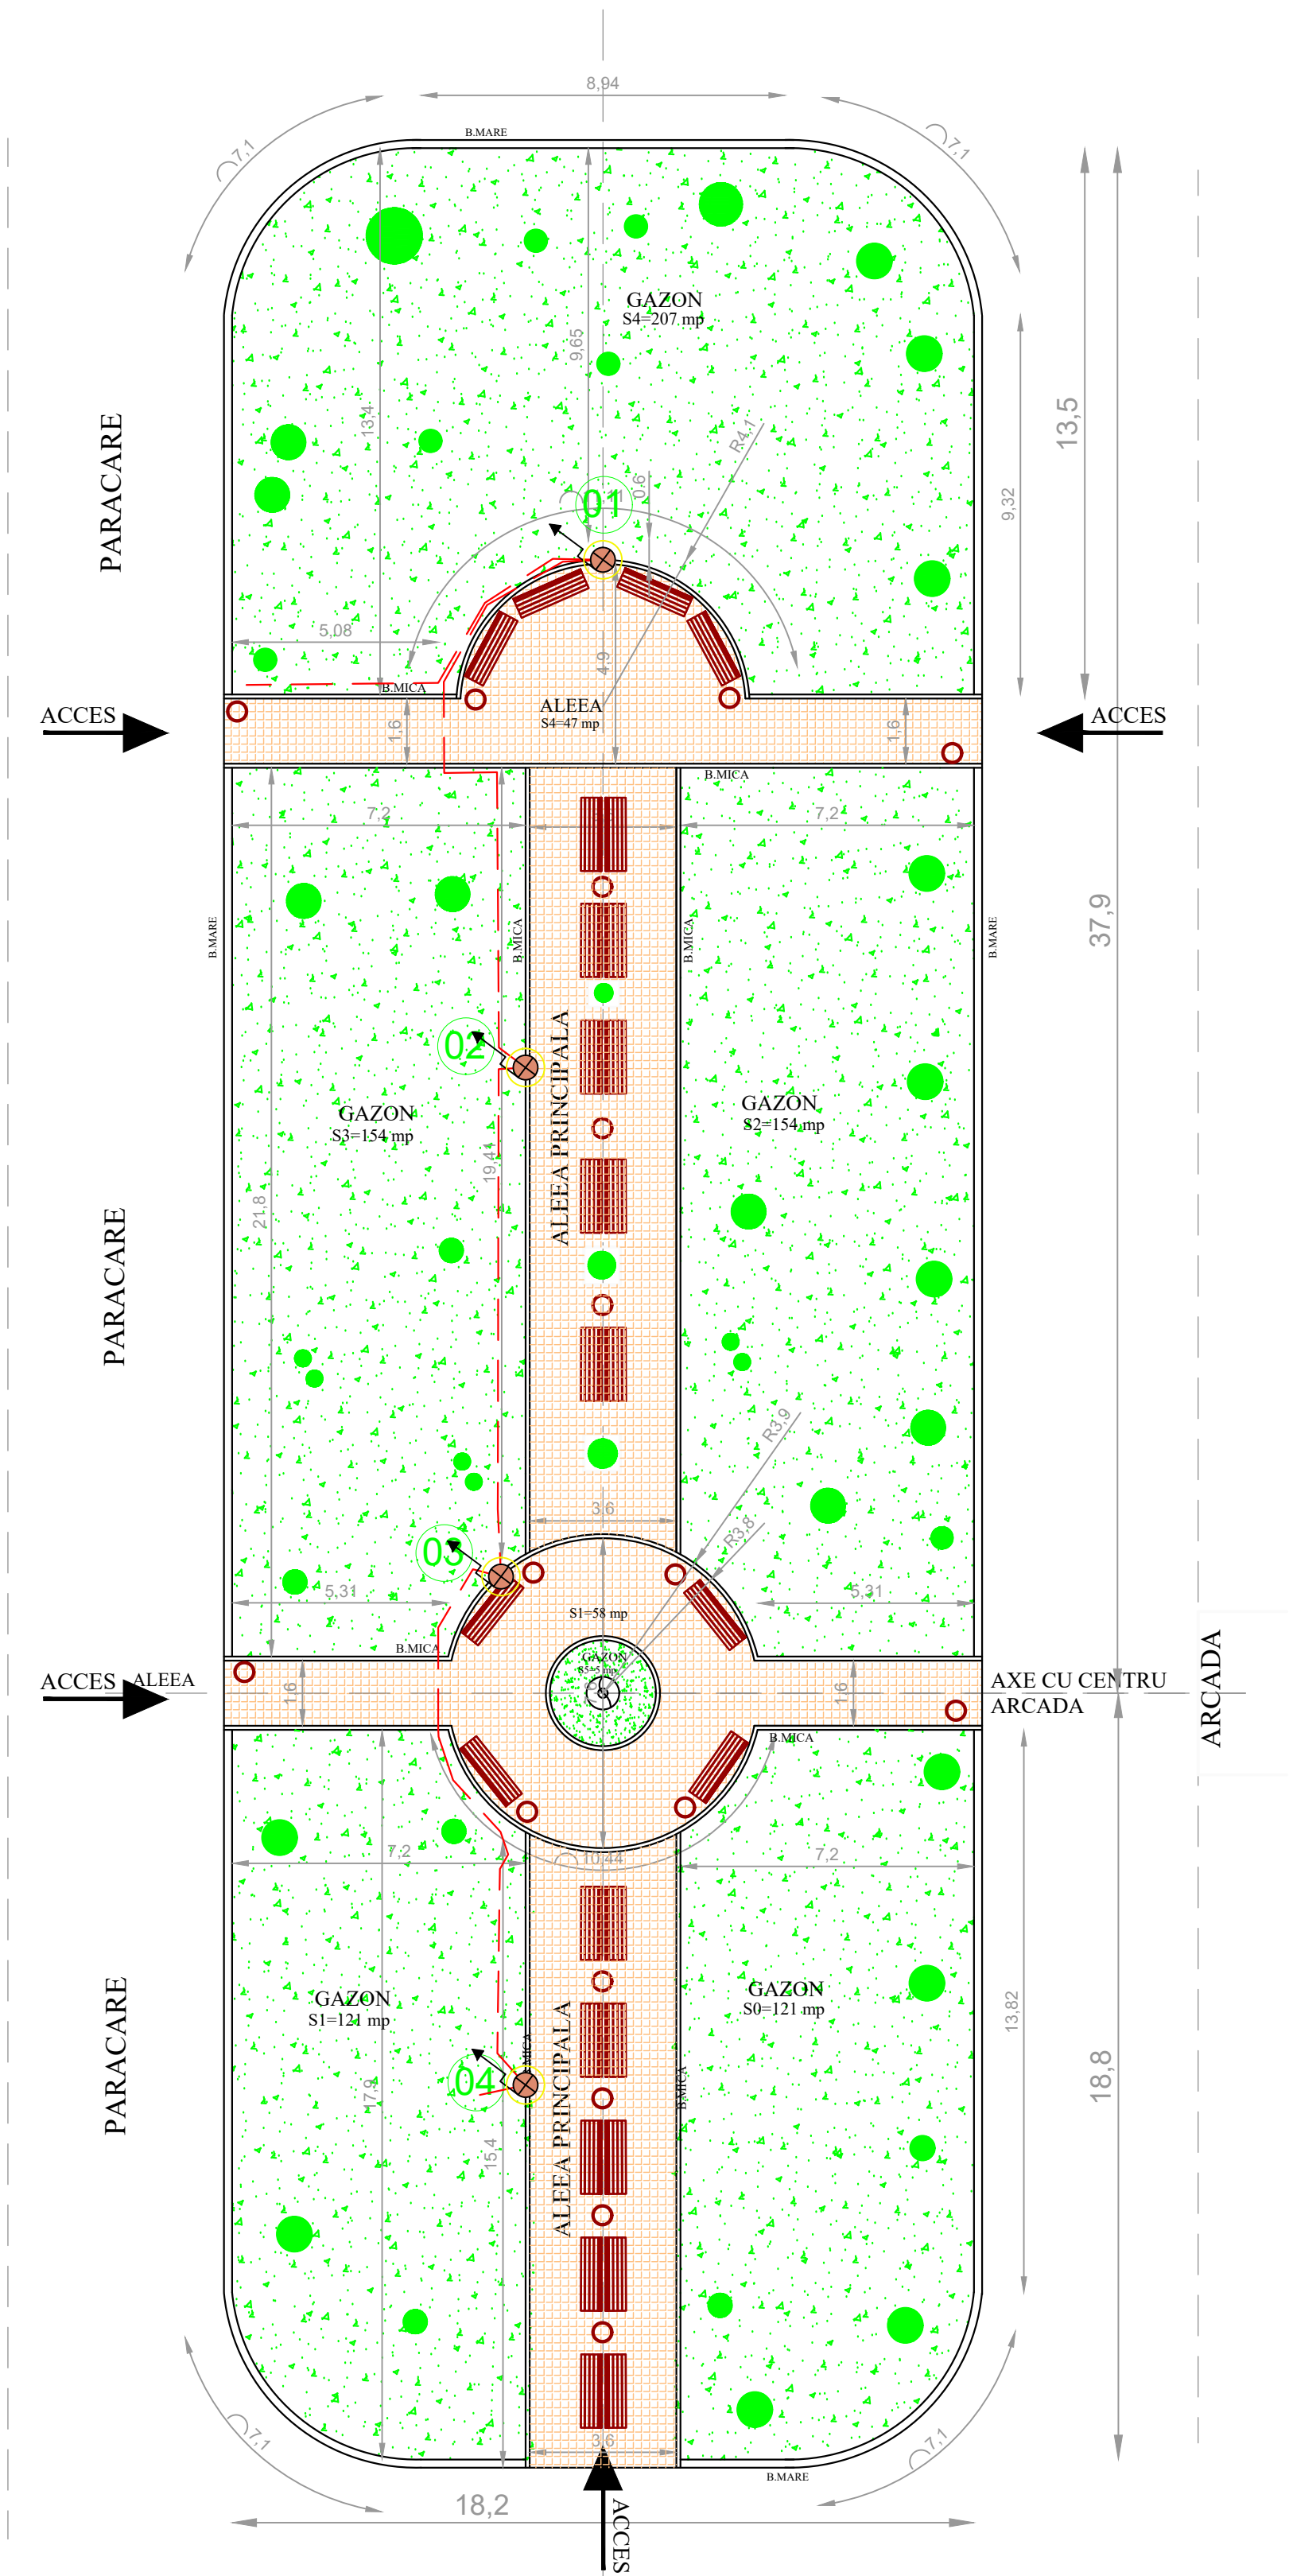

Legenda

	Stalp de iluminat cu inaltimea de 4 m echipat cu corp de iluminat - proiectat
	Traseu cablu Acyaby 4x16 mmp - proiectat


PROIECTANT GENERAL: SC. LUNA ENGINEERING GROUP SRL CUI 32636945 J40/119/2014 str.Cernisoara nr. 29-39, Sect. 6, Bucuresti				BENEFICIAR : ADPDU SECTOR 6, BUCURESTI		PR. NR. : 363/2019
SPECIFICATIE				TITLU PROIECT : LUCRARI DE REAMENAJARE SI RESISTEMATIZARE INTEGRATA IN ZONA TERITORAIALA NR.11 DELIMITATA DE: BD-UL GHENCEA - DRUMUL SARII- DRUMUL TABEREI-STR. SIBIU - STR. SG. MJ. CARA ANGHEL		FAZA : S.F.
SEF PROIECT				ing. Alin PETROI		PL. NR.:
PROIECTAT				ing. Cristian FALAN		E02
DESENAT				ing. Cristian FALAN		
				SCARA 1:100		
				DATA 2019		
				TITLU PLANSA : Plan de situatie - iluminat amenajare loc de odihna stradal Drumul Sariei nr. 17		

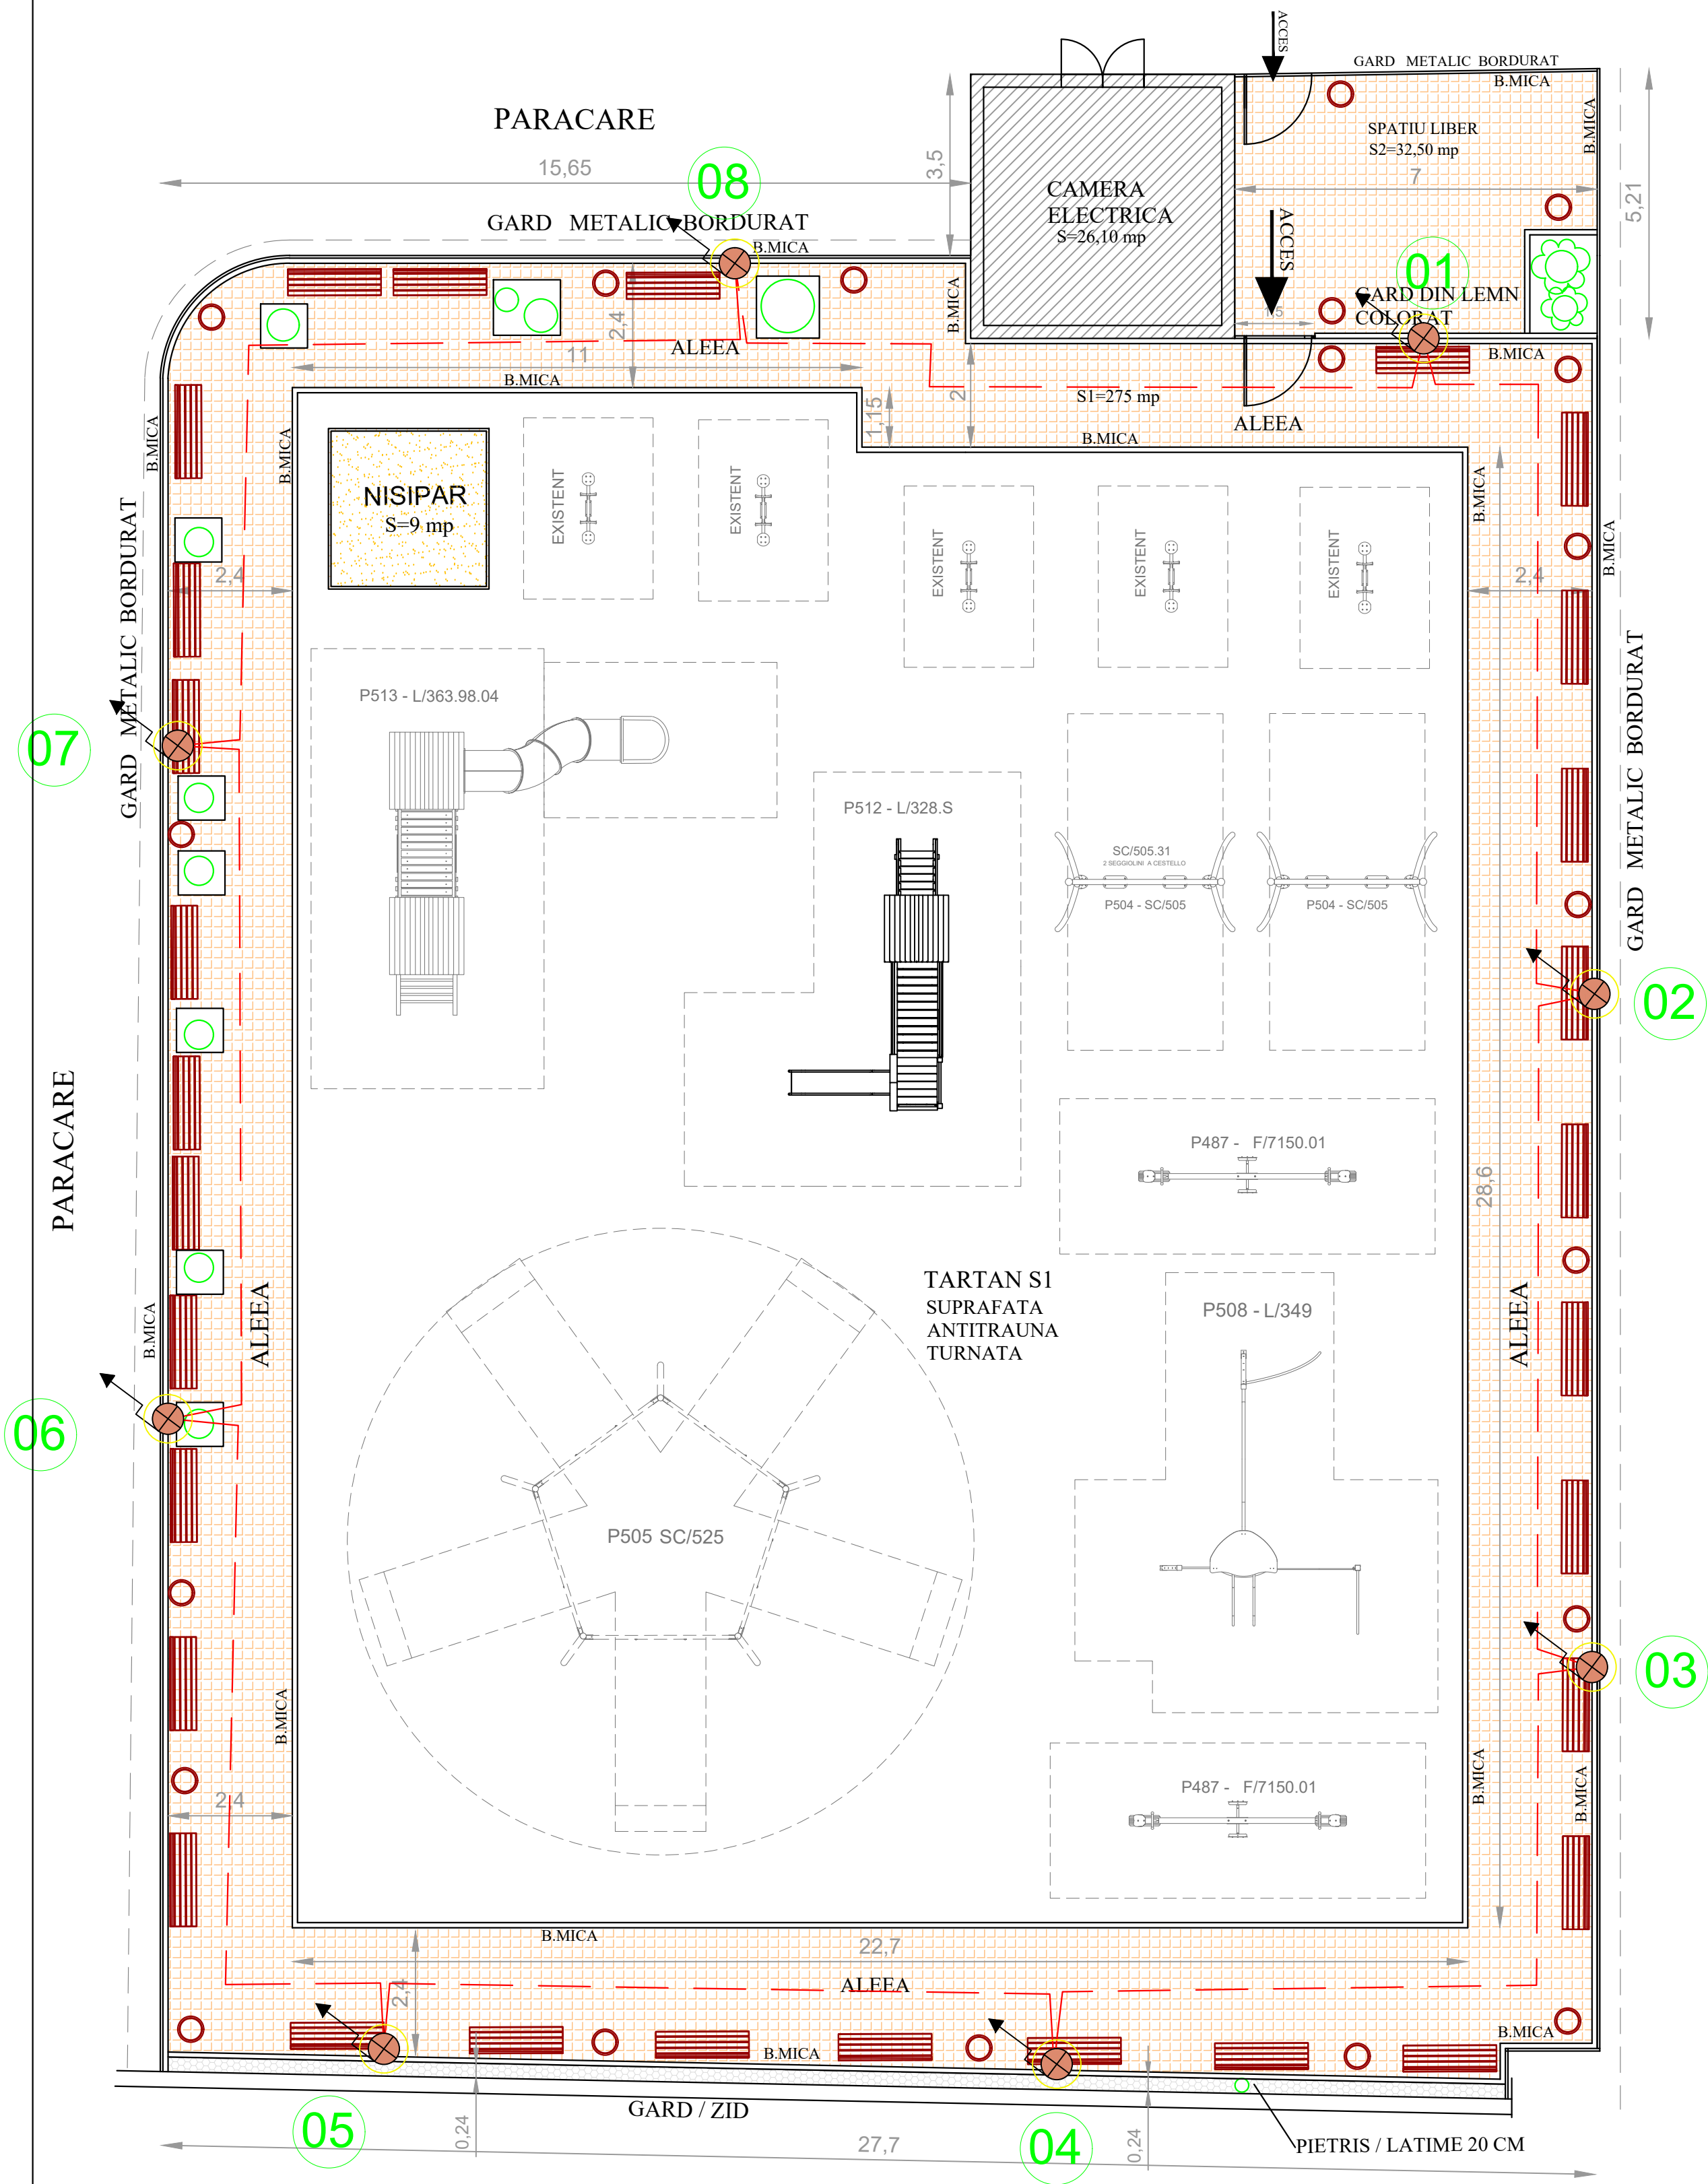


Legenda

	Stalp de iluminat cu inaltimea de 4 m echipat cu corp de iluminat - proiectat
	Traseu cablu Acyaby 4x16 mmp - proiectat


PROIECTANT GENERAL: SC. LUNA ENGINEERING GROUP SRL CUI 32636945 J40/119/2014 str.Cernisoara nr. 29-39, Sect. 6, Bucuresti				BENEFICIAR : ADPDU SECTOR 6, BUCURESTI		PR. NR. : 363/2019
SPECIFICATIE				TITLU PROIECT : LUCRARI DE REAMENAJARE SI RESISTEMATIZARE INTEGRATA IN ZONA TERITORIALA NR.11 DELIMITATA DE: BD-UL GHENCEA - DRUMUL SARII- DRUMUL TABEREI-STR. SIBIU - STR. SG. MJ. CARA ANGHEL		
SEF PROIECT	ing. Alin PETROI	SEMNATURA	SCARA 1:100	FAZA : S.F.		
PROIECTAT	ing. Cristian FALAN	DATA	2019	PL. NR: Str. Haiducului int. cu Drumul Taberei nr. 1		
DESENAT	ing. Cristian FALAN			E03		

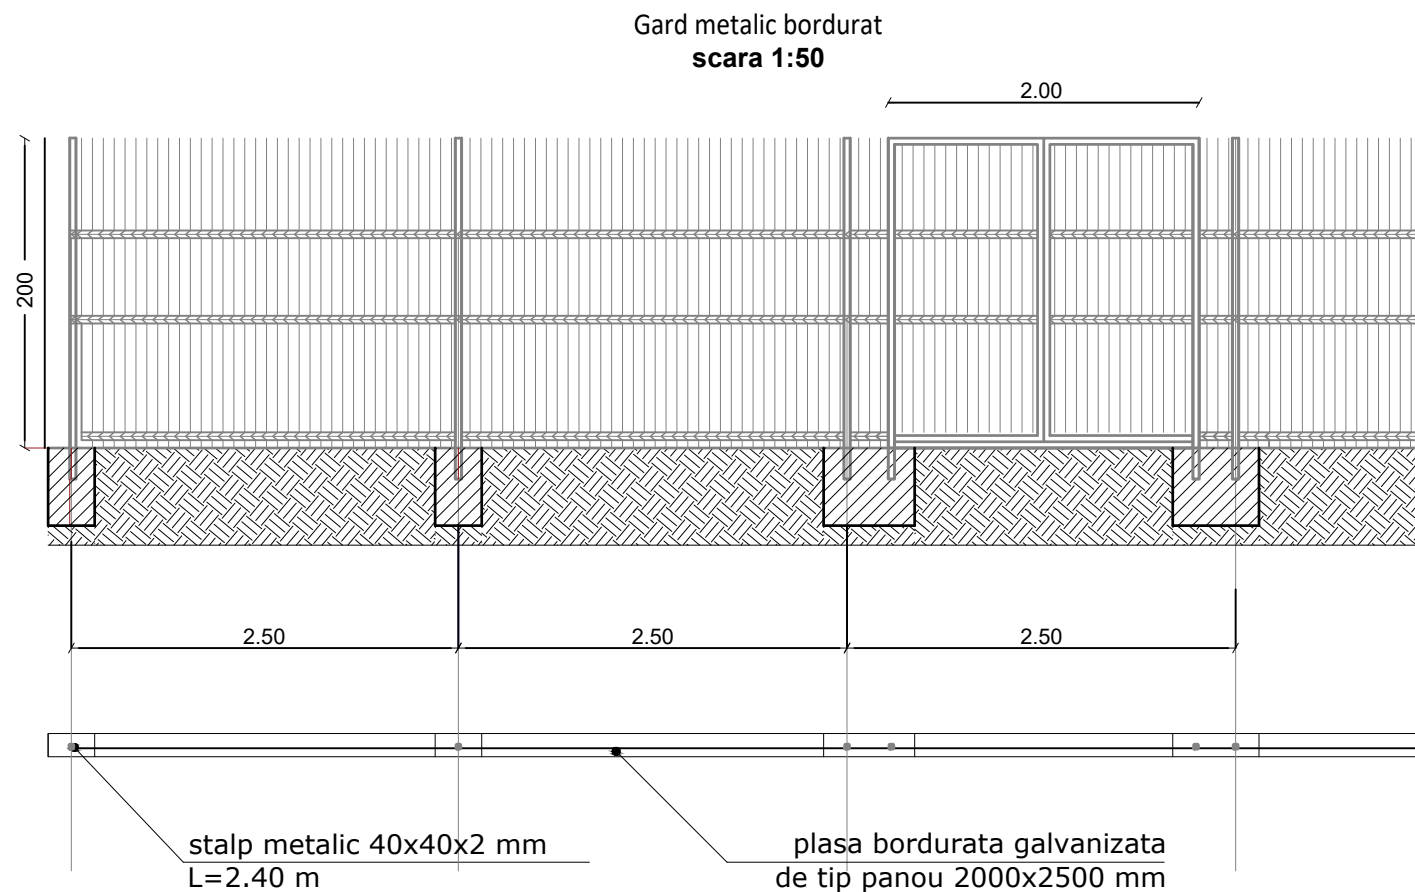






PLAN FUNDATII
scara 1:25

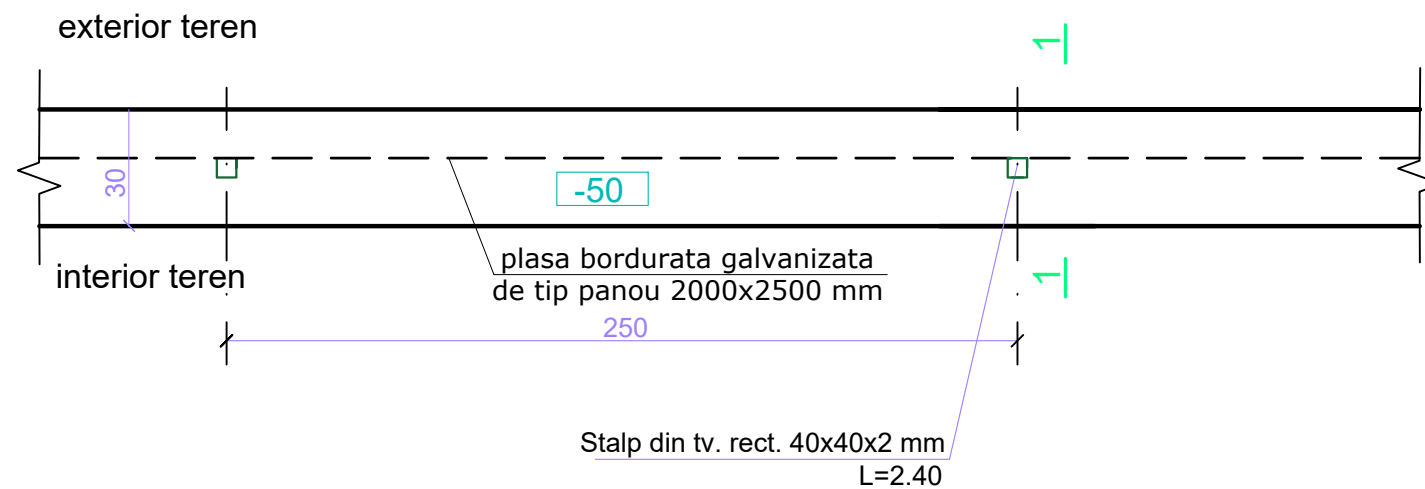

CERINTE PENTRU ASIGURAREA DURABILITATII ELEMENTELOR DIN BETON	
ELEMENT PREFABRICAT SAU LUCRARE DIN BETON	FUNDATII
CLASA DE REZISTENTA A BETONULUI	C 16/20
CLASA DE EXPUNERE	XC2
TIPUL CIMENTULUI	II/B;II/A;III/A IV/A;V/A } 32,5



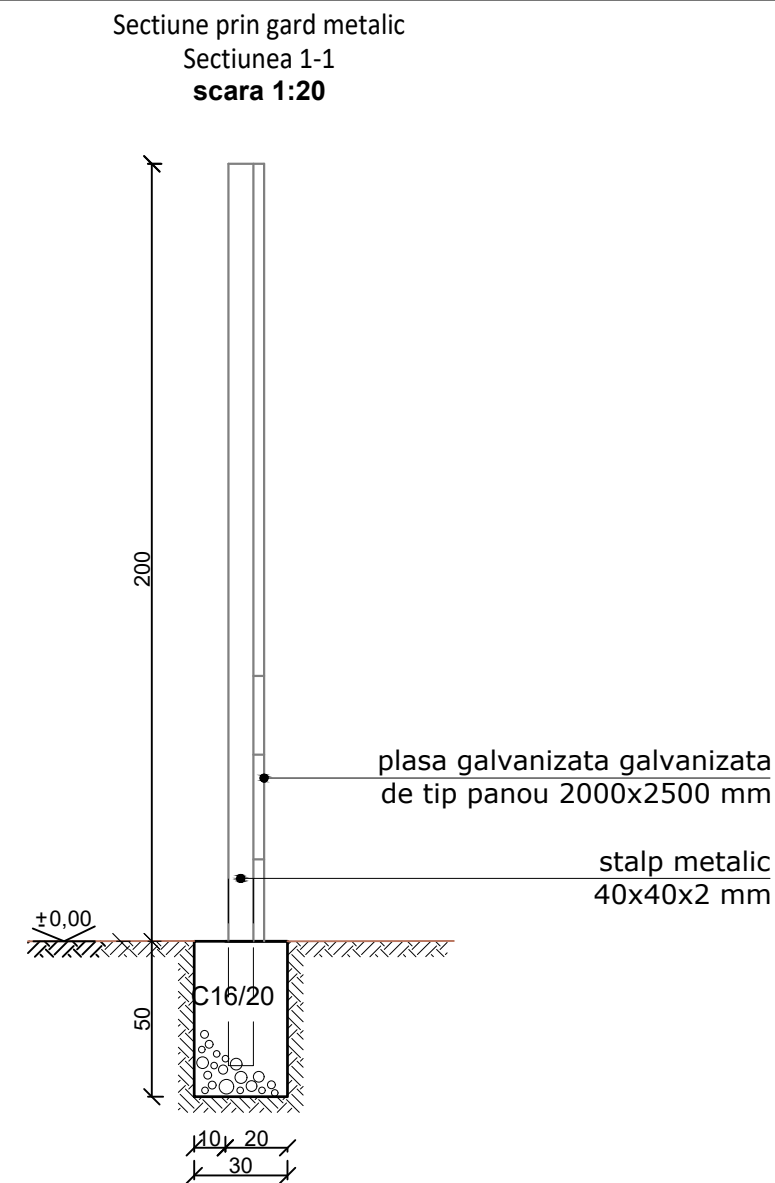


PROIECTANT GENERAL: SC. LUNA ENGINEERING GROUP SRL CUI 32636945 J40/119/2014 str.Cernisoara nr. 29-39, Sect. 6, Bucuresti				BENEFICIAR : ADPDU SECTOR 6, BUCURESTI		PR. NR. : 363/2019
LUNA ENGINEERING GROUP				TITLU PROIECT : LUCRARI DE REAMENAJARE SI RESISTEMATIZARE INTEGRATA IN ZONA TERITORAIALA NR.11 DELIMITATA DE: BD-UL GHENCEA - DRUMUL SARII- DRUMUL TABEREI-STR. SIBIU - STR. SG. MJ. CARA ANGHEL		FAZA : S.F.
SPECIFICATIE	NUME	SEMNATURA	SCARA 1:20;1:25; 1:50	TITLU PLANSA : Imprejmuire din plasa metalica bordurata h=2.00 m		PL. NR.:
SEF PROIECT	ing. Alin PETROI					
PROIECTAT	ing. Stefan PETROI		DATA			
DESENAT	ing. Stefan PETROI		2019			D 01

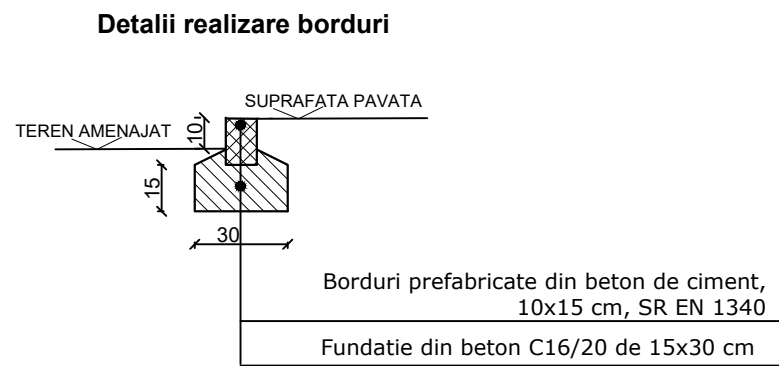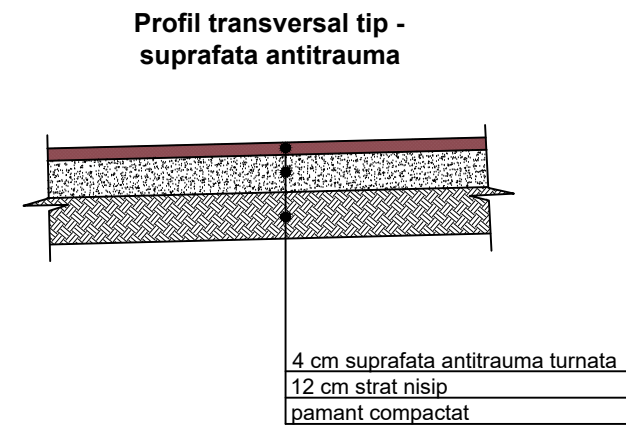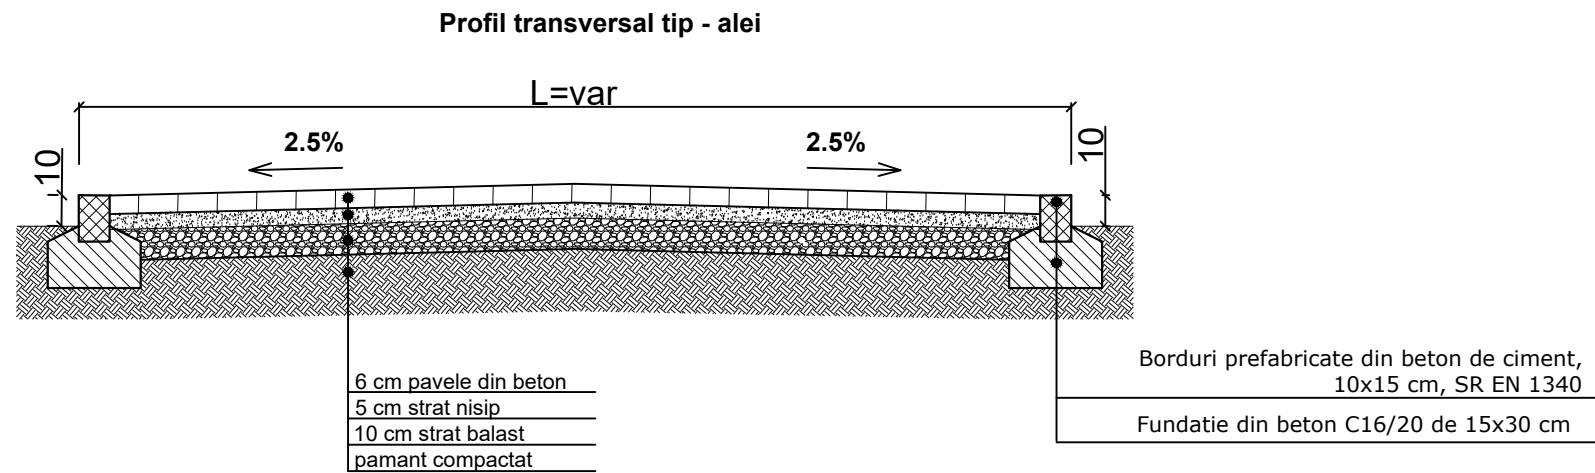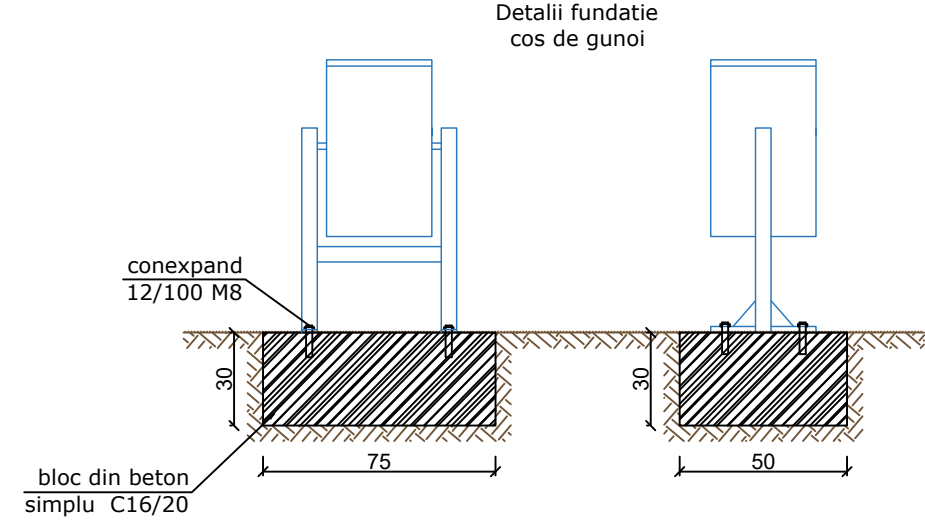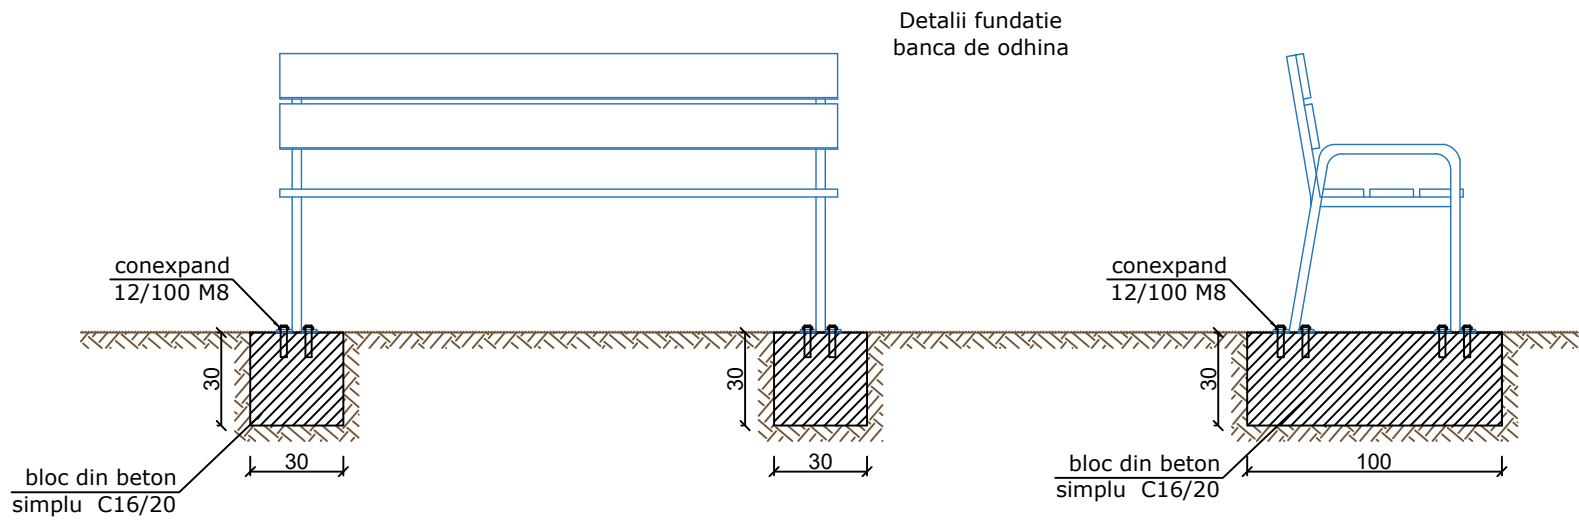

CERINTE PENTRU ASIGURAREA DURABILITATII ELEMENTELOR DIN BETON		
ELEMENT PREFABRICAT SAU LUCRARE DIN BETON	BORDURI	FUNDATII
CLASA DE REZISTENTA A BETONULUI	C 30/37	C 16/20
CLASA DE EXPUNERE	XF2+XC4	XC2
TIPUL CIMENTULUI	II/A-S42,5;I42,5; SRI42,5; HI42,5	II/B;II/A;III/A; IV/A;V/A } 32,5
GRADUL DE IMPERMEABILITATE (min)	P8 ¹⁰	—
GRADUL DE GELIVITATE(min)	G100	—


PROIECTANT GENERAL: SC. LUNA ENGINEERING GROUP SRL CUI 32636945 J40/119/2014 str.Cernisoara nr. 29-39, Sect. 6, Bucuresti				BENEFICIAR : ADMINISTRATIJA DOMENIULUI PUBLIC SI DEZVOLTARE URBANA SECTOR 6		PR. NR. : 363/2019
TITLU PROIECT : LUCRARI DE REAMENAJARE SI RESISTEMATIZARE INTEGRATA IN ZONA TERITORAIALA NR.11 DELIMITATA DE: BD-UL GHENCEA - DRUMUL SARII- DRUMUL TABEREI-STR. SIBIU - STR. SG. MJ. CARA ANGHEL				TITLU PLANSĂ : Fundatii mobilier urban si profile transversale tip		FAZA : S.F.
SPECIFICATIE	NUME	SEMNATURA	SCARA			PL. NR:
SEF PROIECT	ing. Alin PETROI		1:20			
PROIECTAT	ing. Stefan PETROI		DATA			
DESENAT	ing. Stefan PETROI		2019			D 02

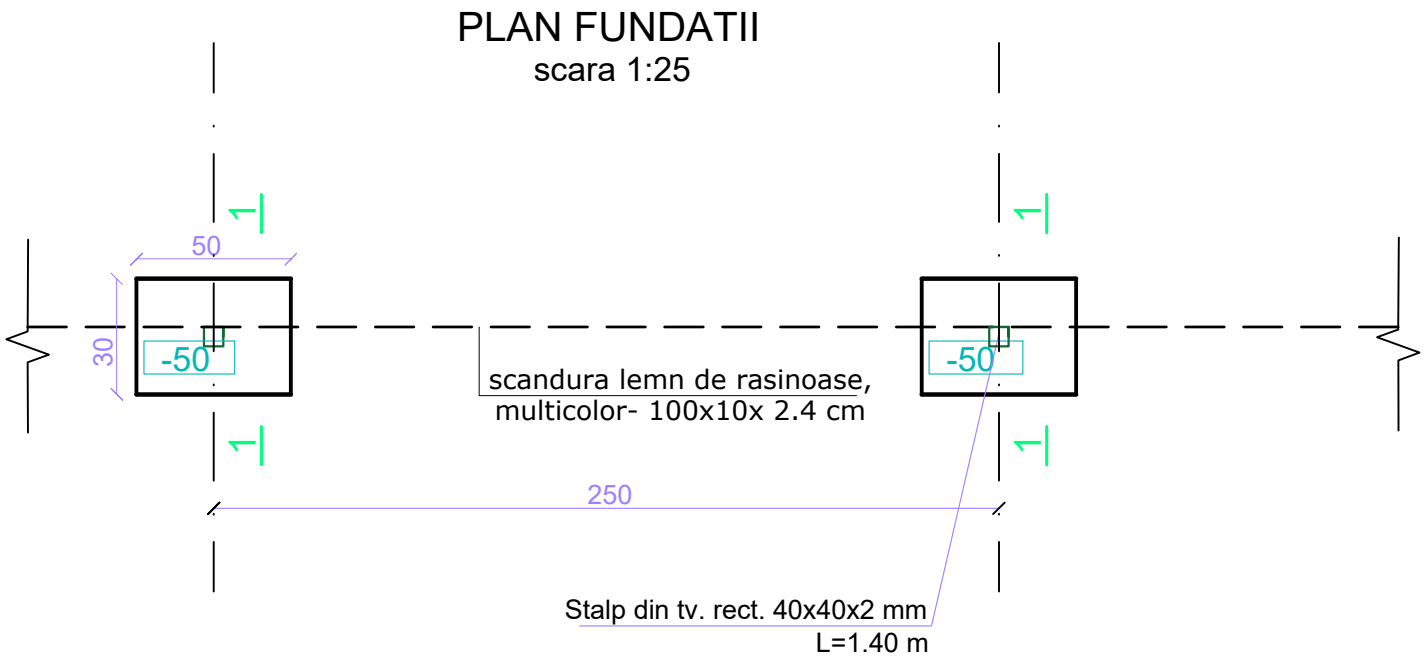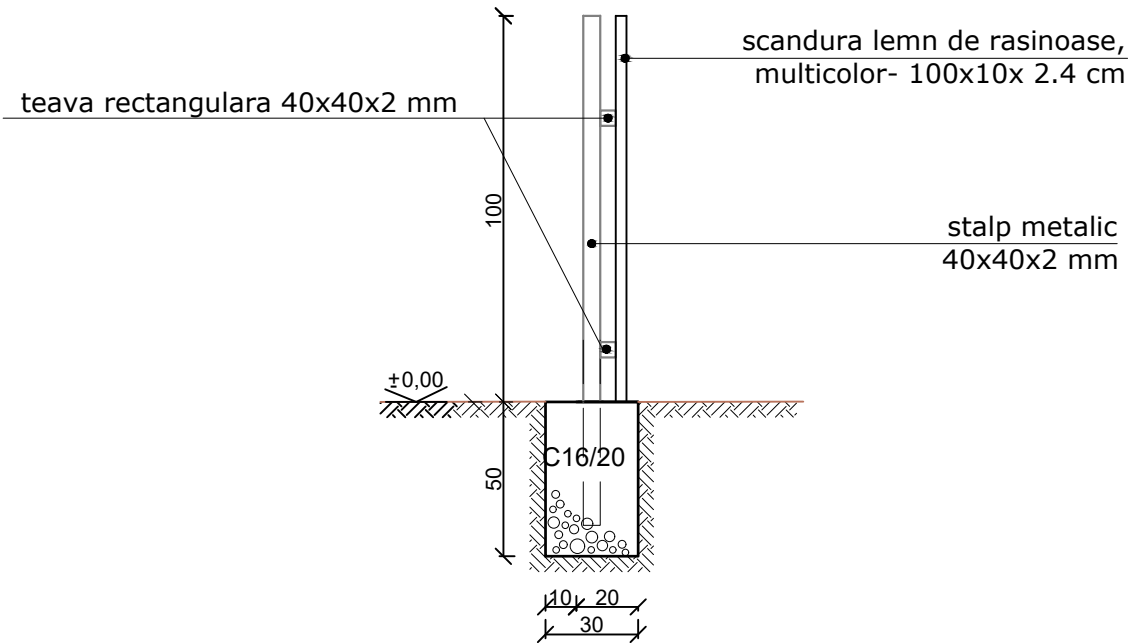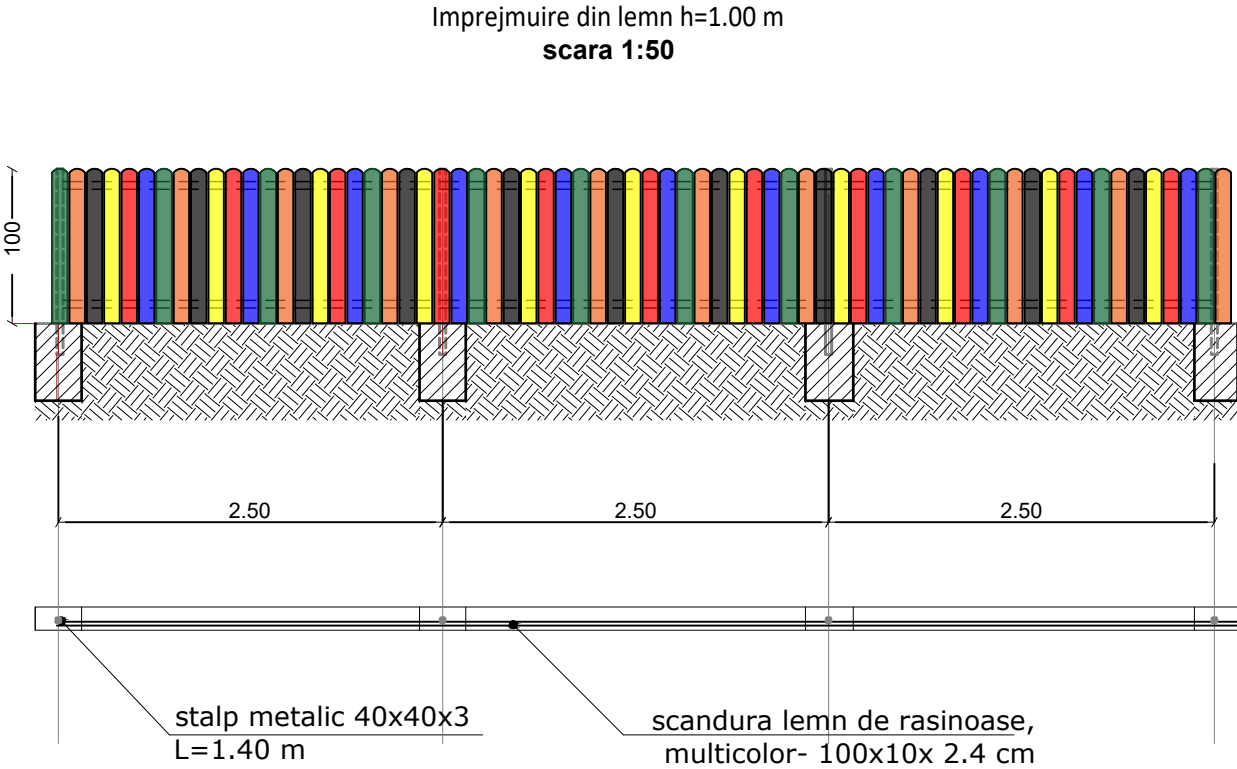

PROIECTANT GENERAL: SC. LUNA ENGINEERING GROUP SRL CUI 32636945 J40/119/2014 str.Cernisoara nr. 29-39, Sect. 6, Bucuresti				BENEFICIAR : ADMINISTRAȚIA DOMENIULUI PUBLIC ȘI DEZVOLTARE URBANĂ SECTOR 6		PR. NR. : 363/2019
LUNA ENGINEERING GROUP				TITLU PROIECT : LUCRARI DE REAMENAJARE SI RESISTEMATIZARE INTEGRATA IN ZONA TERITORAIALA NR.11 DELIMITATA DE: BD-UL GHENCEA - DRUMUL SARII- DRUMUL TABEREI-STR. SIBIU - STR. SG. MJ. CARA ANGHEL		FAZA : S.F.
SPECIFICATIE	NUME	SEMNATURA	SCARA	TITLU PLANSA :		PL. NR:
SEF PROIECT	ing. Alin PETROI		1:20	Imprejmuiri interioare din lemn h=1.00 m		D 03
PROIECTAT	ing. Stefan PETROI		DATA			
DESENAT	ing. Stefan PETROI		2019			


PROFIL TRANSVERSAL TIP STRAZI SI TROTUARE

Sc.1:50

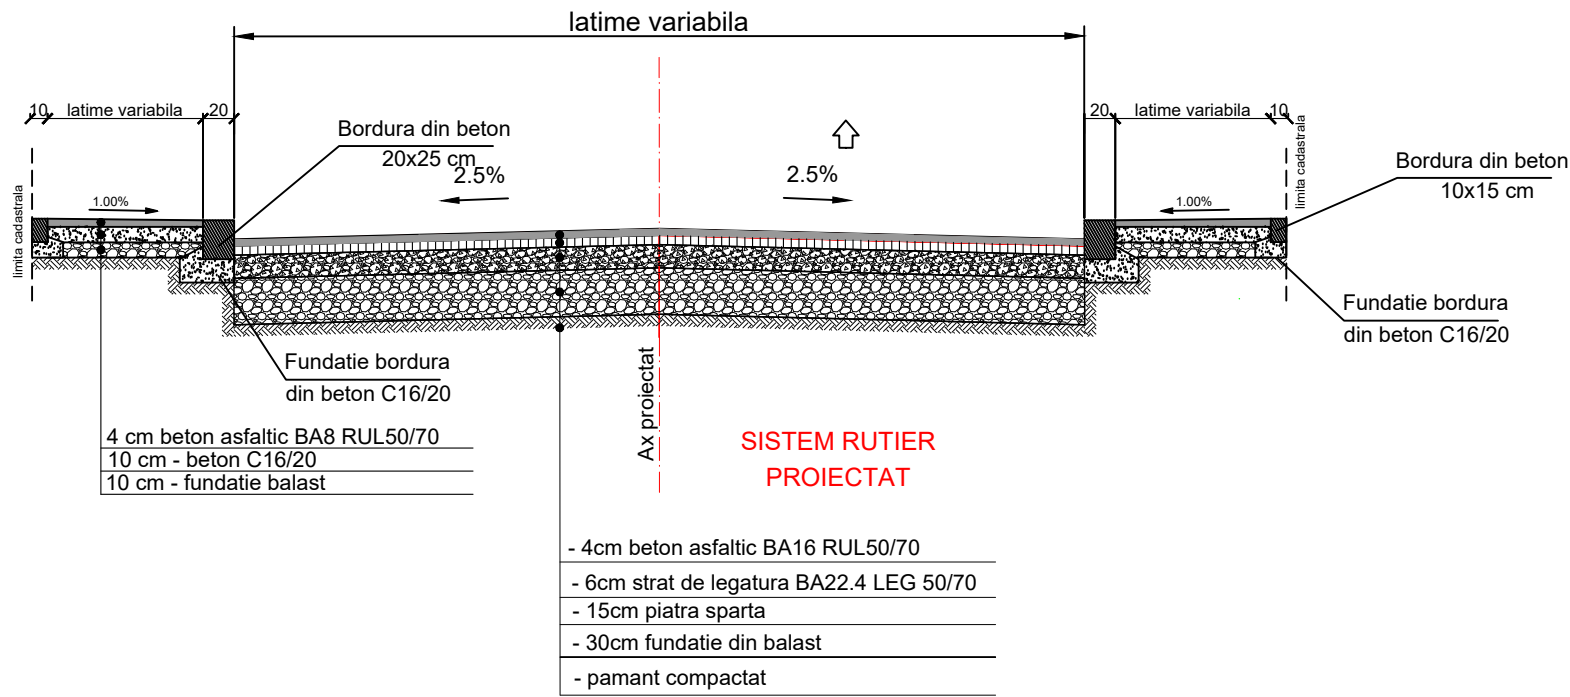


PROFIL TRANSVERSAL TIP PARCARI

Sc.1:50

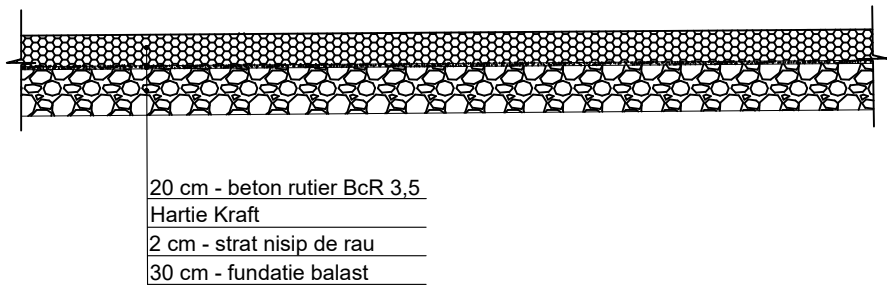


<div><div><div>LUNA</div><div>ENGINEERING</div><div>GROUP</div></div><div>PROIECTANT GENERAL: SC. LUNA ENGINEERING GROUP SRL CUI 32636945 J40/119/2014 str.Cernisoara nr. 29-39, Sect. 6, Bucuresti</div></div>				BENEFICIAR : ADMINISTRATIJA DOMENIULUI PUBLIC SI DEZVOLTARE URBANA SECTOR 6		PR. NR. : 363/2019
				TITLU PROIECT : LUCRARI DE REAMENAJARE SI RESISTEMATIZARE INTEGRATA IN ZONA TERITORAIALA NR.11 DELIMITATA DE: BD-UL GHENCEA - DRUMUL SARII- DRUMUL TABEREI-STR. SIBIU - STR. SG. MJ. CARA ANGHEL		FAZA : S.F.
				TITLU PLANSA : PROFILE TRASNVERSEALE TIP		PL. NR: D 04
SPECIFICATIE	NUME	SEM NATURA	SCARA			
SEF PROIECT	ing. Alin PETROI		1:50			
PROIECTAT	ing. Stefan PETROI		DATA			
DESENAT	ing. Stefan PETROI		2019			

Detalii montare stalp iluminat public -Scara 1:20

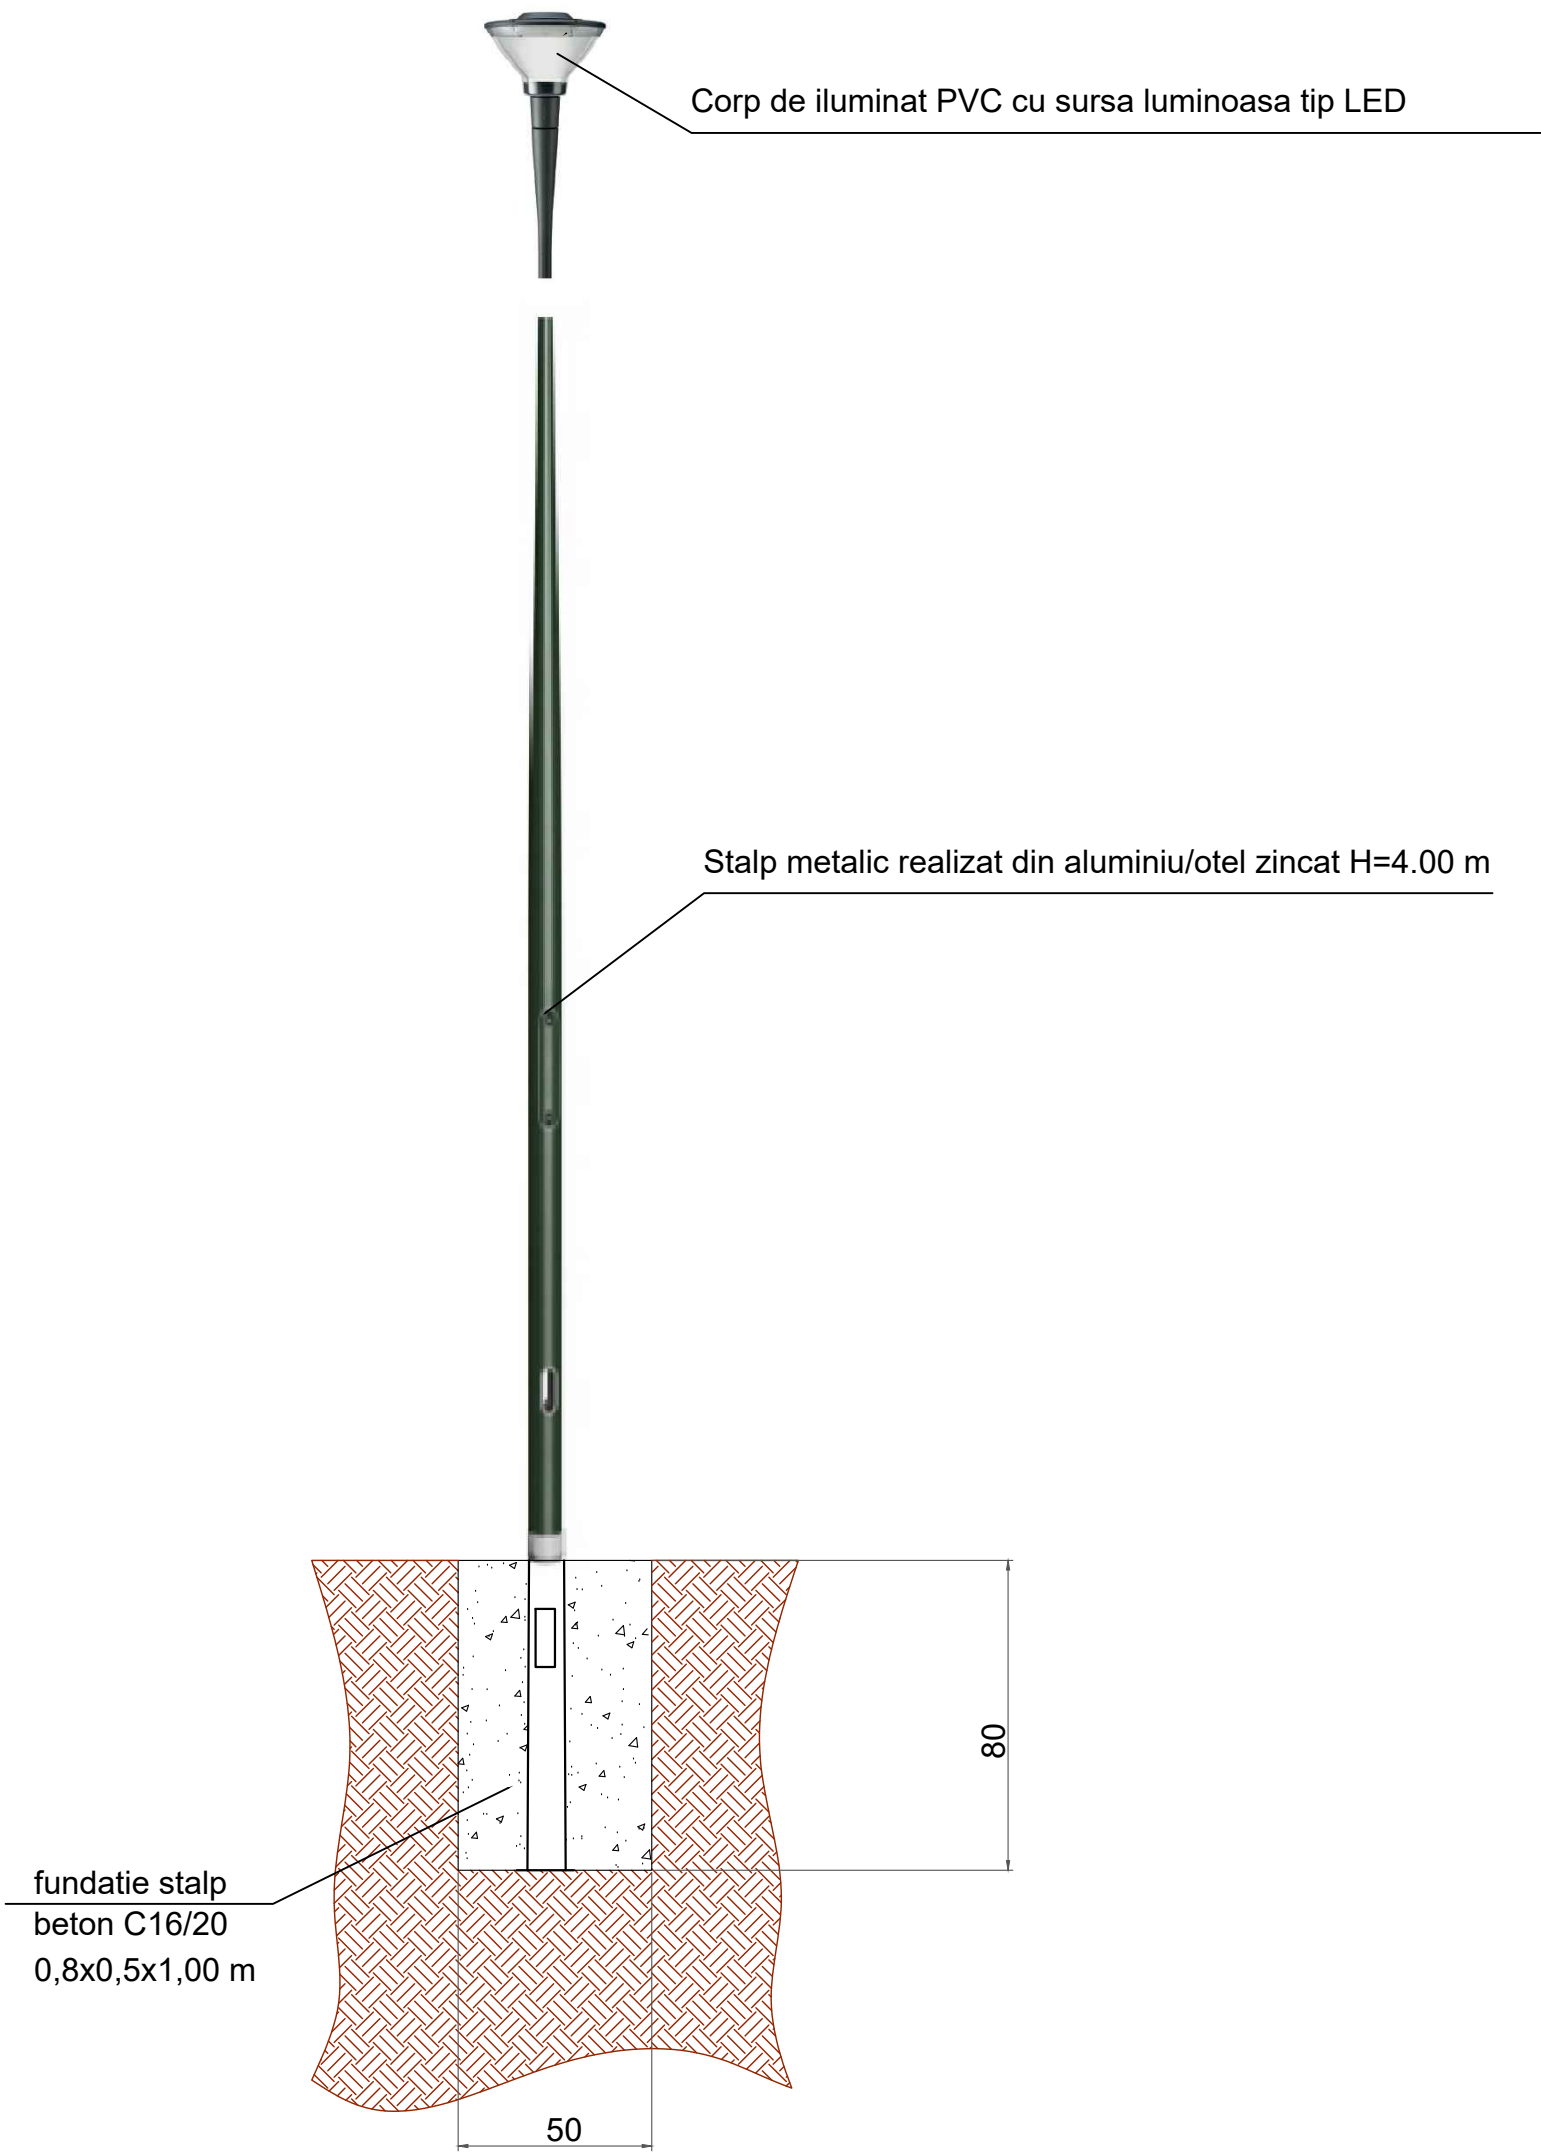


Profil sapatura in spatiul verde / trotuar
retea iluminat public
Scara 1:10

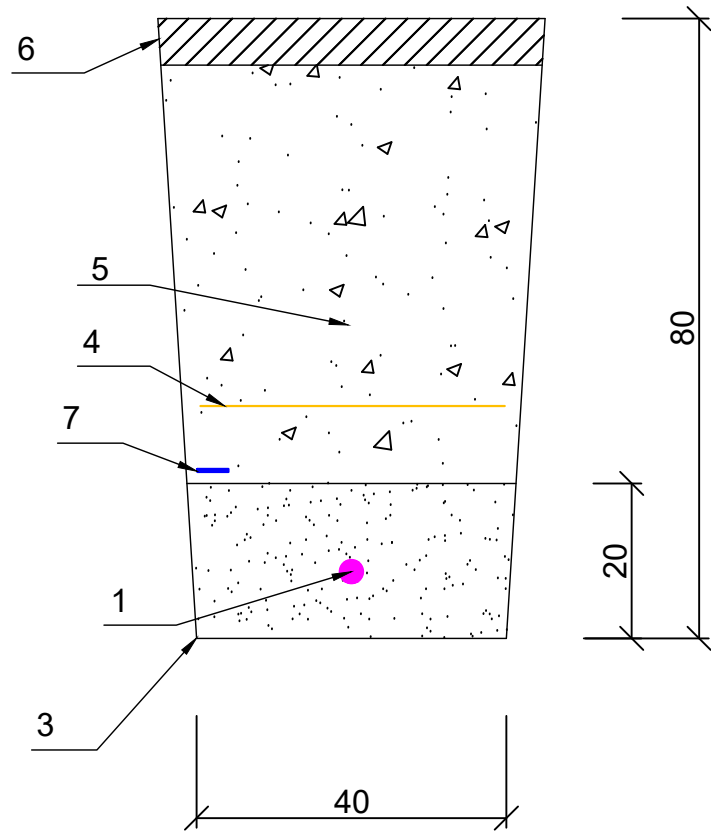


LEGENDA

- 1 - cablu armat ACYABY 4x16 mmp
- 3 - nisip
- 4 - folie avertizare
- 5 - pamant compactat
- 6 - sistem rutier proiectat
- 7- platbanda Ol-zn 40x4mm

<div><div><div>LUNA</div><div>ENGINEERING</div><div>GROUP</div></div><div>PROIECTANT GENERAL: SC. LUNA ENGINEERING GROUP SRL CUI 32636945 J40/119/2014 str.Cernisoara nr. 29-39, Sect. 6, Bucuresti</div></div>				BENEFICIAR : ADMINISTRAȚIA DOMENIULUI PUBLIC ȘI DEZVOLTARE URBANĂ SECTOR 6		PR. NR. : 363/2019
				TITLU PROIECT : LUCRARI DE REAMENAJARE SI RESISTEMATIZARE INTEGRATA IN ZONA TERITORAIALA NR.11 DELIMITATA DE: BD-UL GHENCEA - DRUMUL SARII- DRUMUL TABEREI-STR. SIBIU - STR. SG. MJ. CARA ANGHEL		FAZA : S.F.
SPECIFICATIE	NUME	SEMNATURA	SCARA 1:10; 1:20	TITLU PLANSA : Detalii montare stalp si cabluri iluminat public		PL. NR:
SEF PROIECT	ing. Alin PETROI					
PROIECTAT	ing. Stefan PETROI		DATA 2019			
DESENAT	ing. Stefan PETROI					D 05

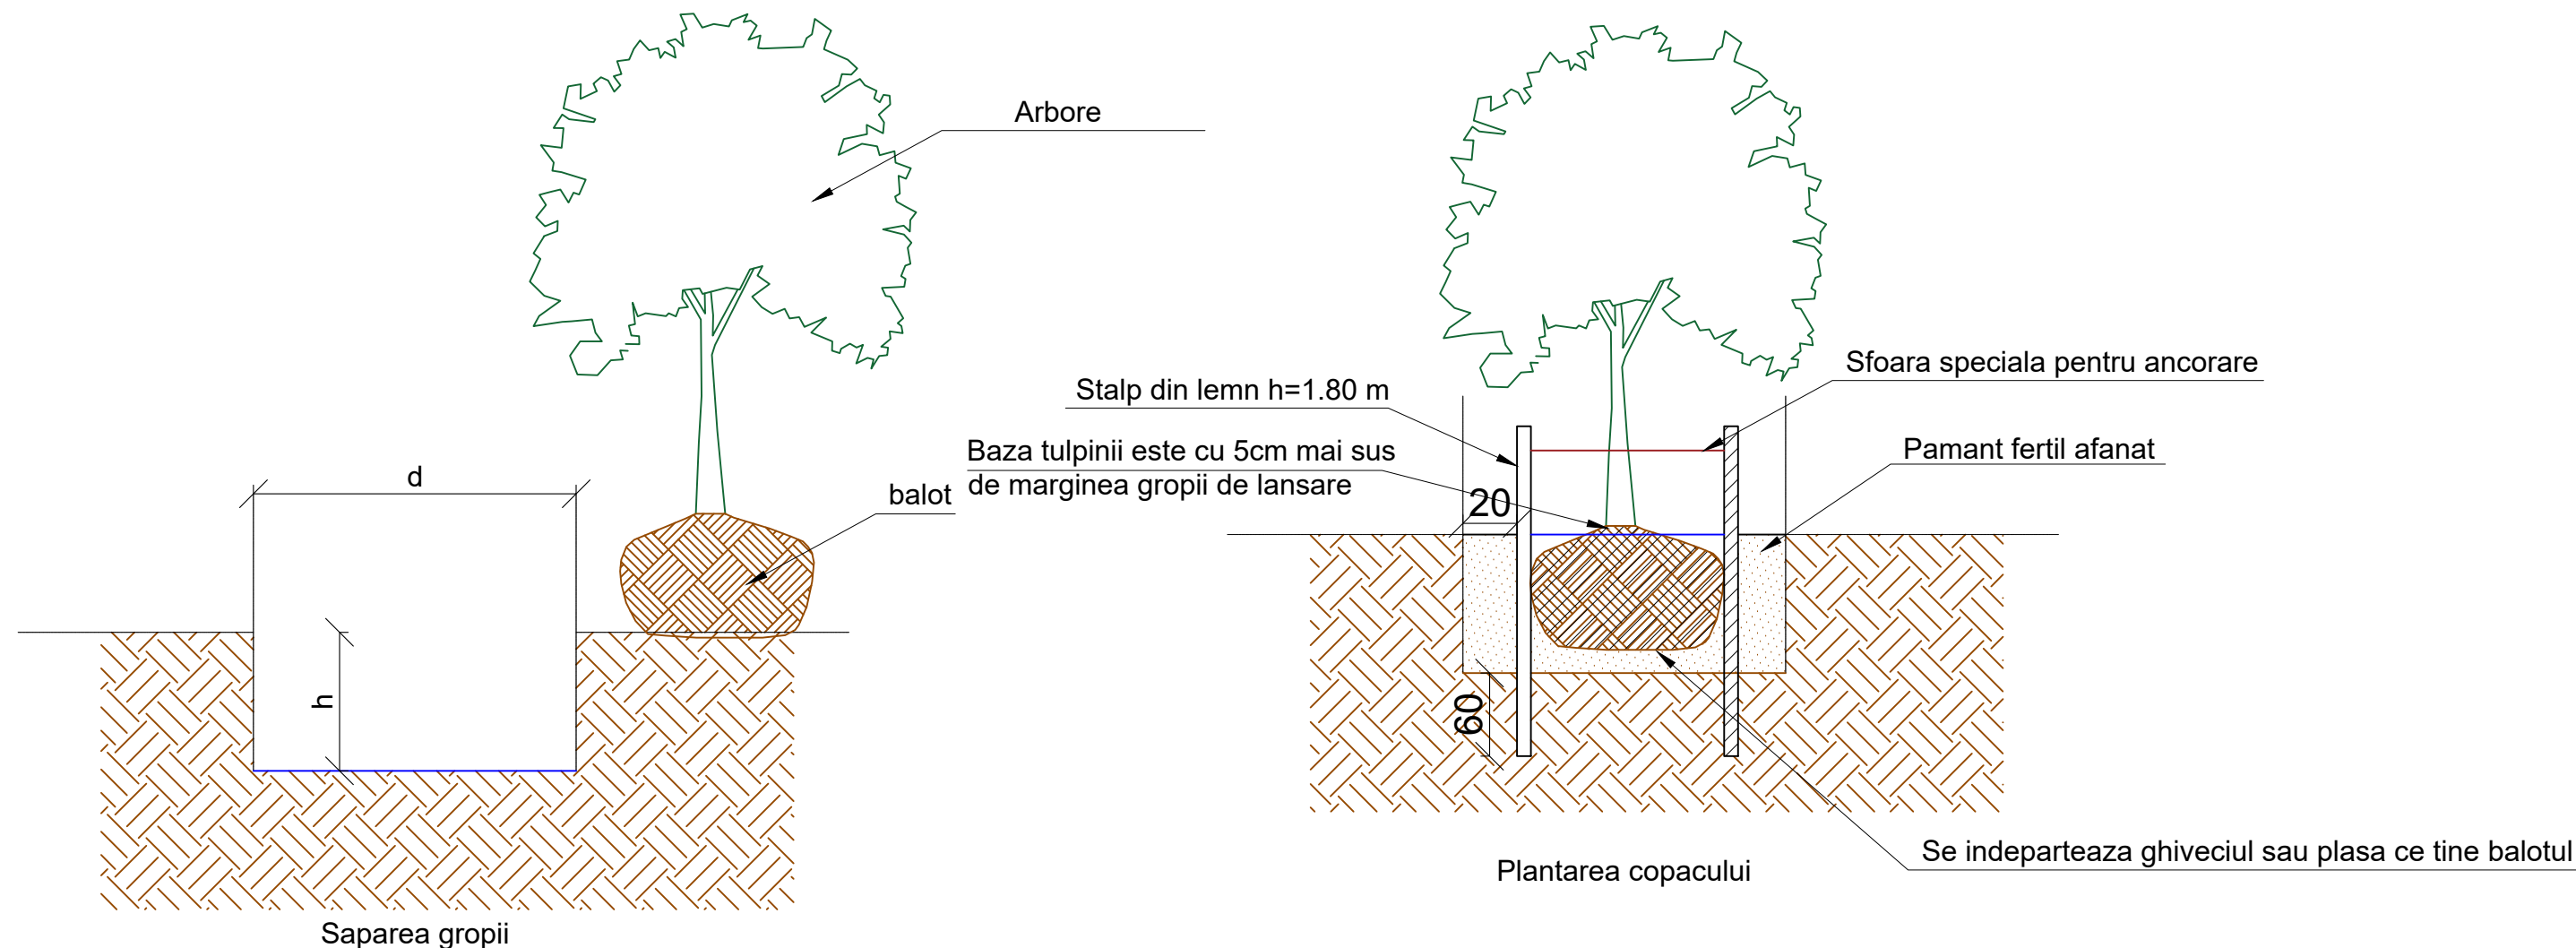

d= Diametrul gropii trebuie sa fie minim de 2 ori diametrul balotului
h= Adancimea gropii ce variaza in functie de marimea balotului

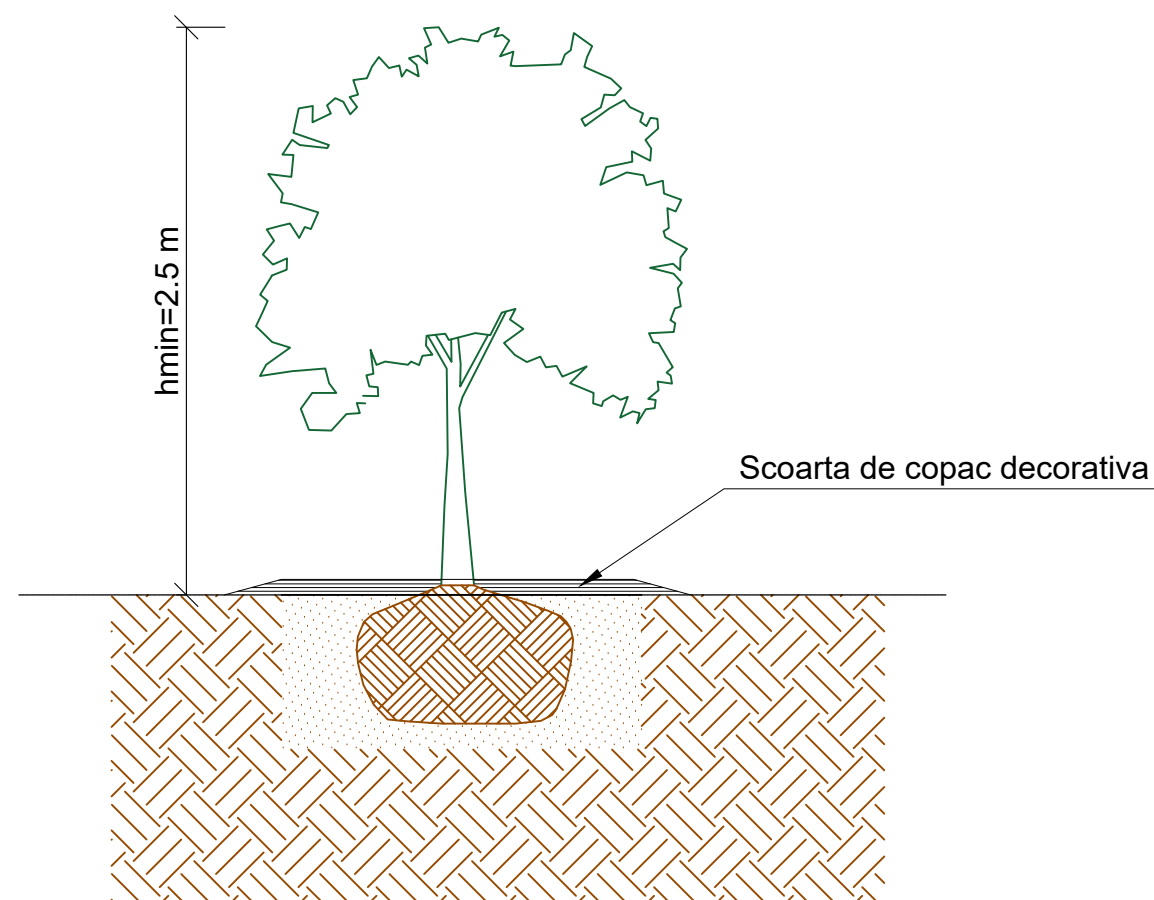

VERIFICATOR EXPERT	NUME	SEMNATURA	CERINTA	REFERAT / EXPERTIZA	NR./DATA
	PROIECTANT GENERAL: SC. LUNA ENGINEERING GROUP SRL CUI 32636945 J40/119/2014 str.Cernisoara nr. 29-39, Sect. 6, Bucuresti			BENEFICIAR : ADMINISTRAȚIA DOMENIULUI PUBLIC ȘI DEZVOLTARE URBANĂ SECTOR 6	PR. NR. : 363/2019
	SPECIFICATIE	NUME	SEMNATURA	TITLU PROIECT : LUCRARI DE REAMENAJARE SI RESISTEMATIZARE INTEGRATA IN ZONA TERITORAIALA NR.11 DELIMITATA DE: BD-UL GHENCEA - DRUMUL SARII- DRUMUL TABEREI-STR. SIBIU - STR. SG. MJ. CARA ANGHEL TITLU PLANSA : Detalii plantare arbori	FAZA :
	SEF PROIECT	ing. Alin PETROI			S.F.
	PROIECTAT	ing. Alin PETROI			PL. NR:
DESENAT	ing. Alin PETROI		SCARA 1:20 DATA 2019		D 06