



LEGENDA

- PERETI EXISTENTI DIN CARAMIDA CARE SE PASTREAZA
- PERETI EXISTENTI CARE SE DESFINTEAZA
- PERETI EXISTENTI DIN CARAMIDA CARE SE REFAC
- CAMASUIALA CU TENCUIALA ARMATA (COAJA BETON+ PLASA)

	</
--	--	----

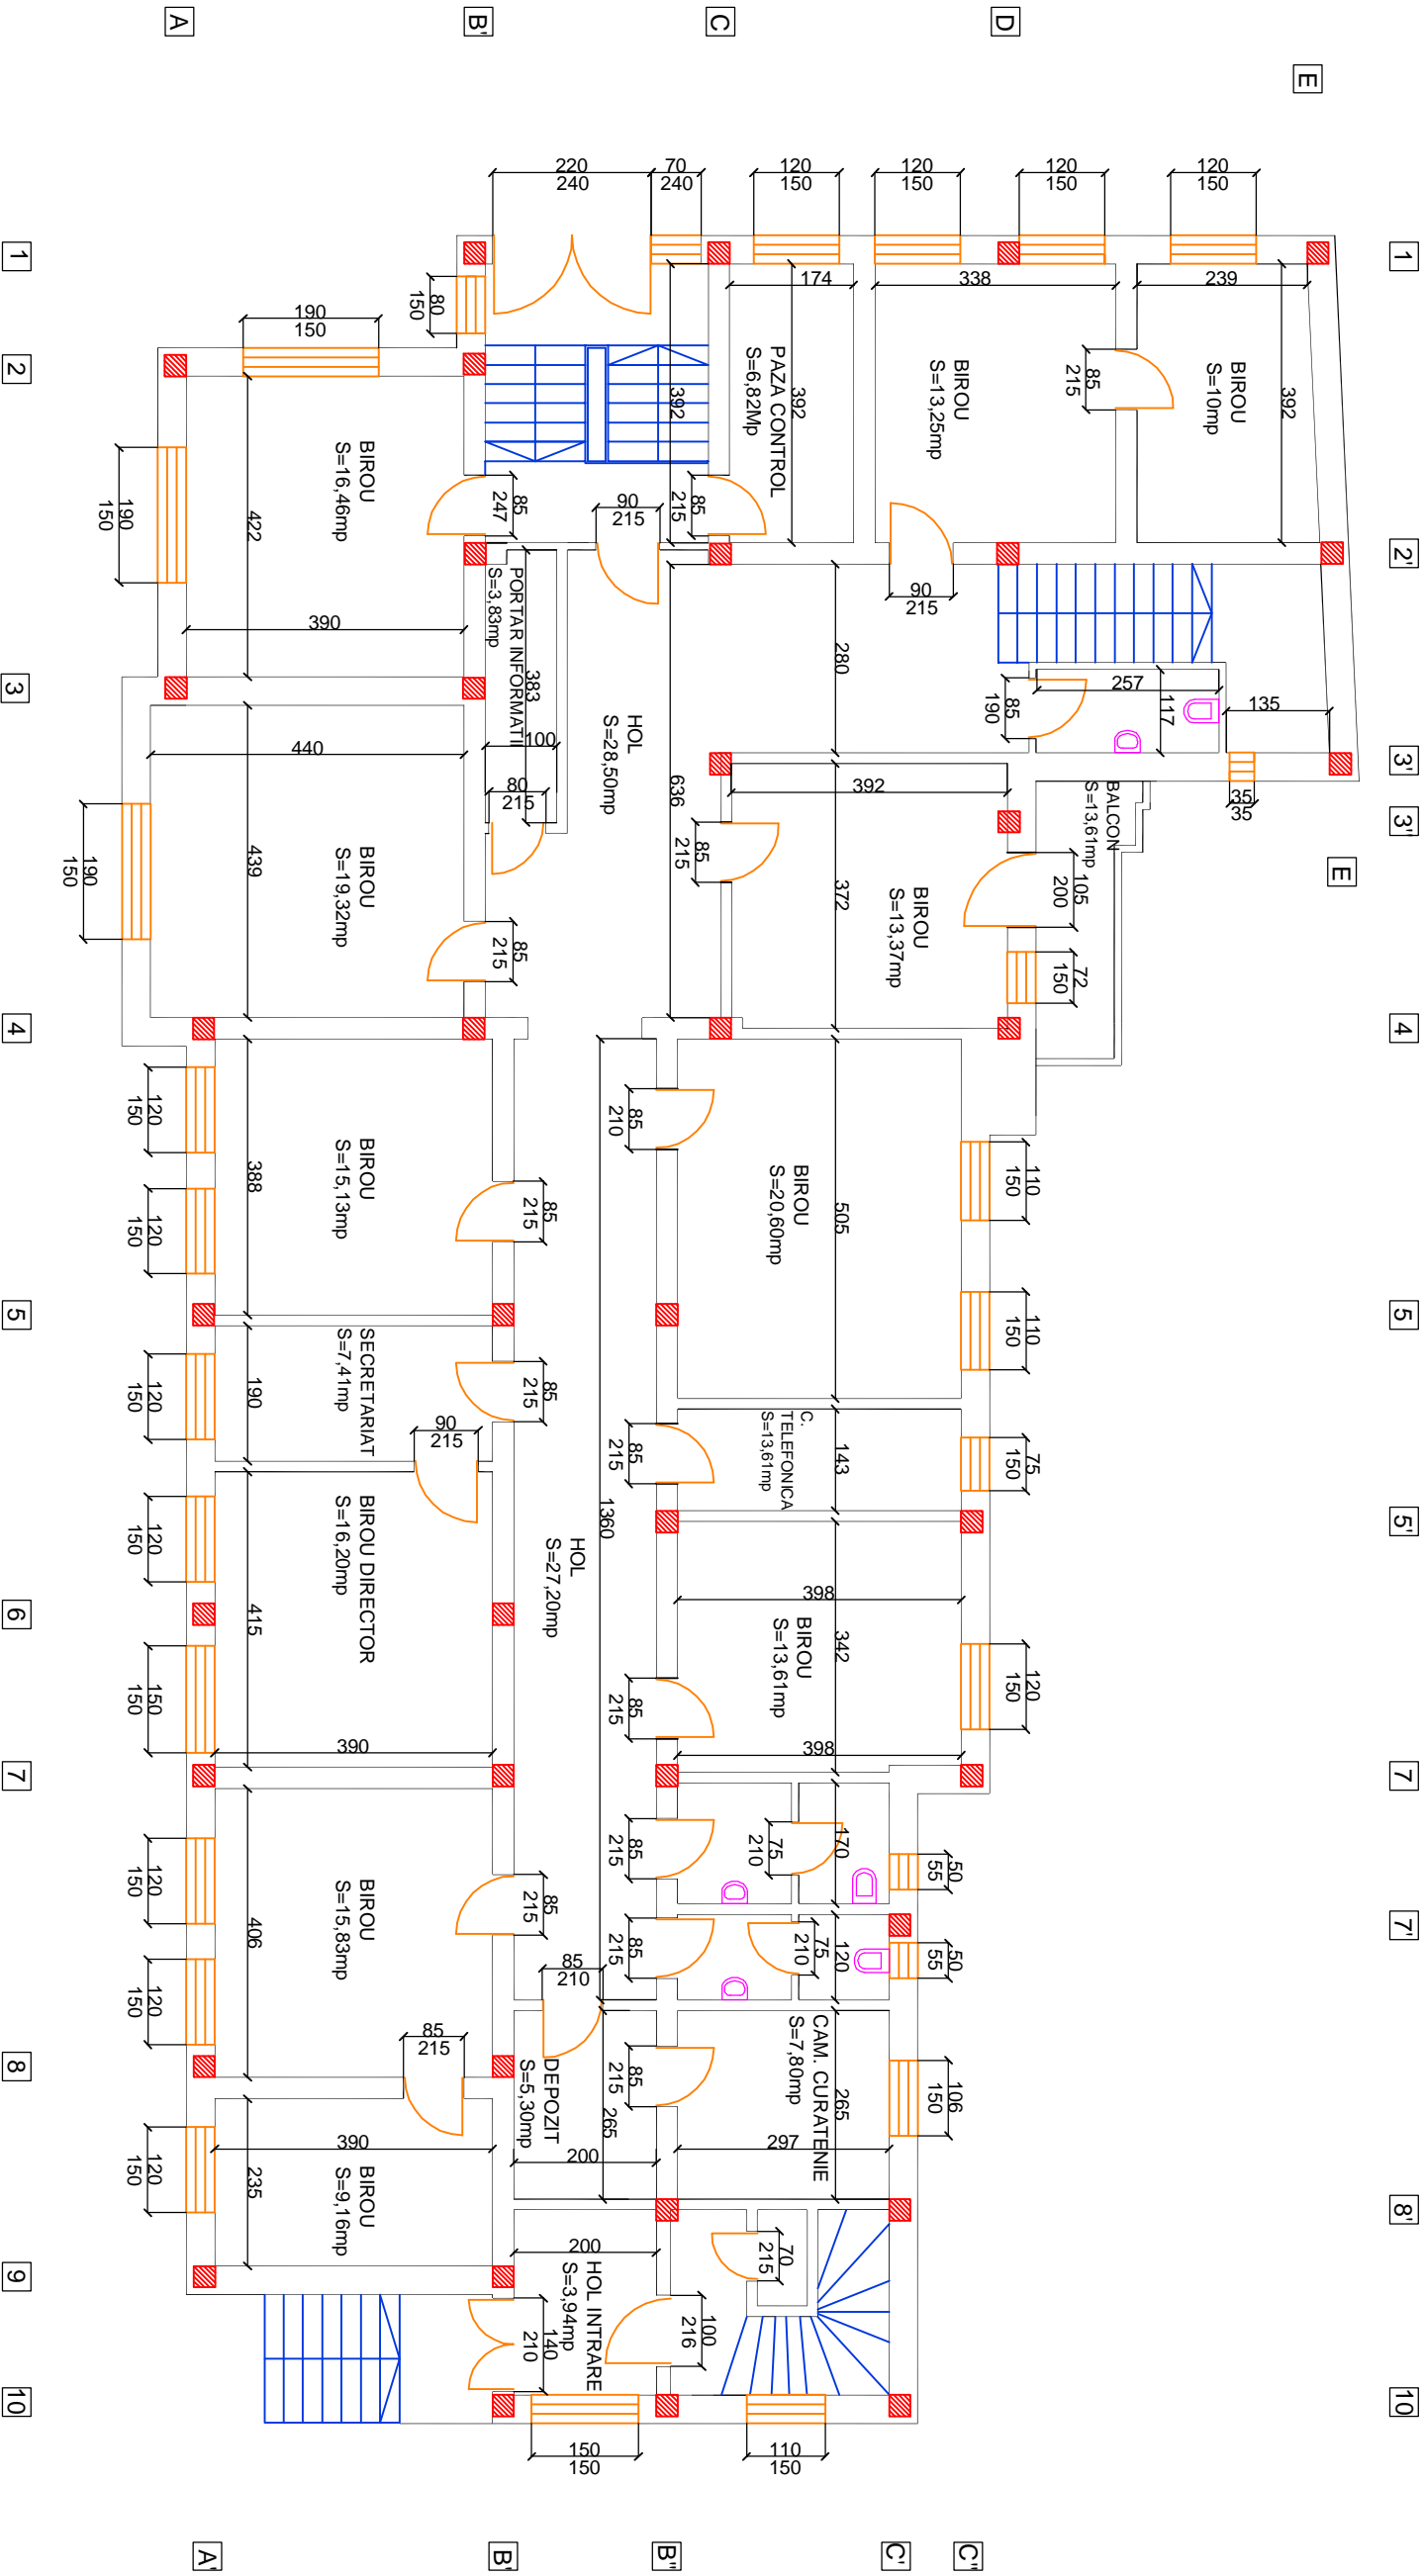


--	--	

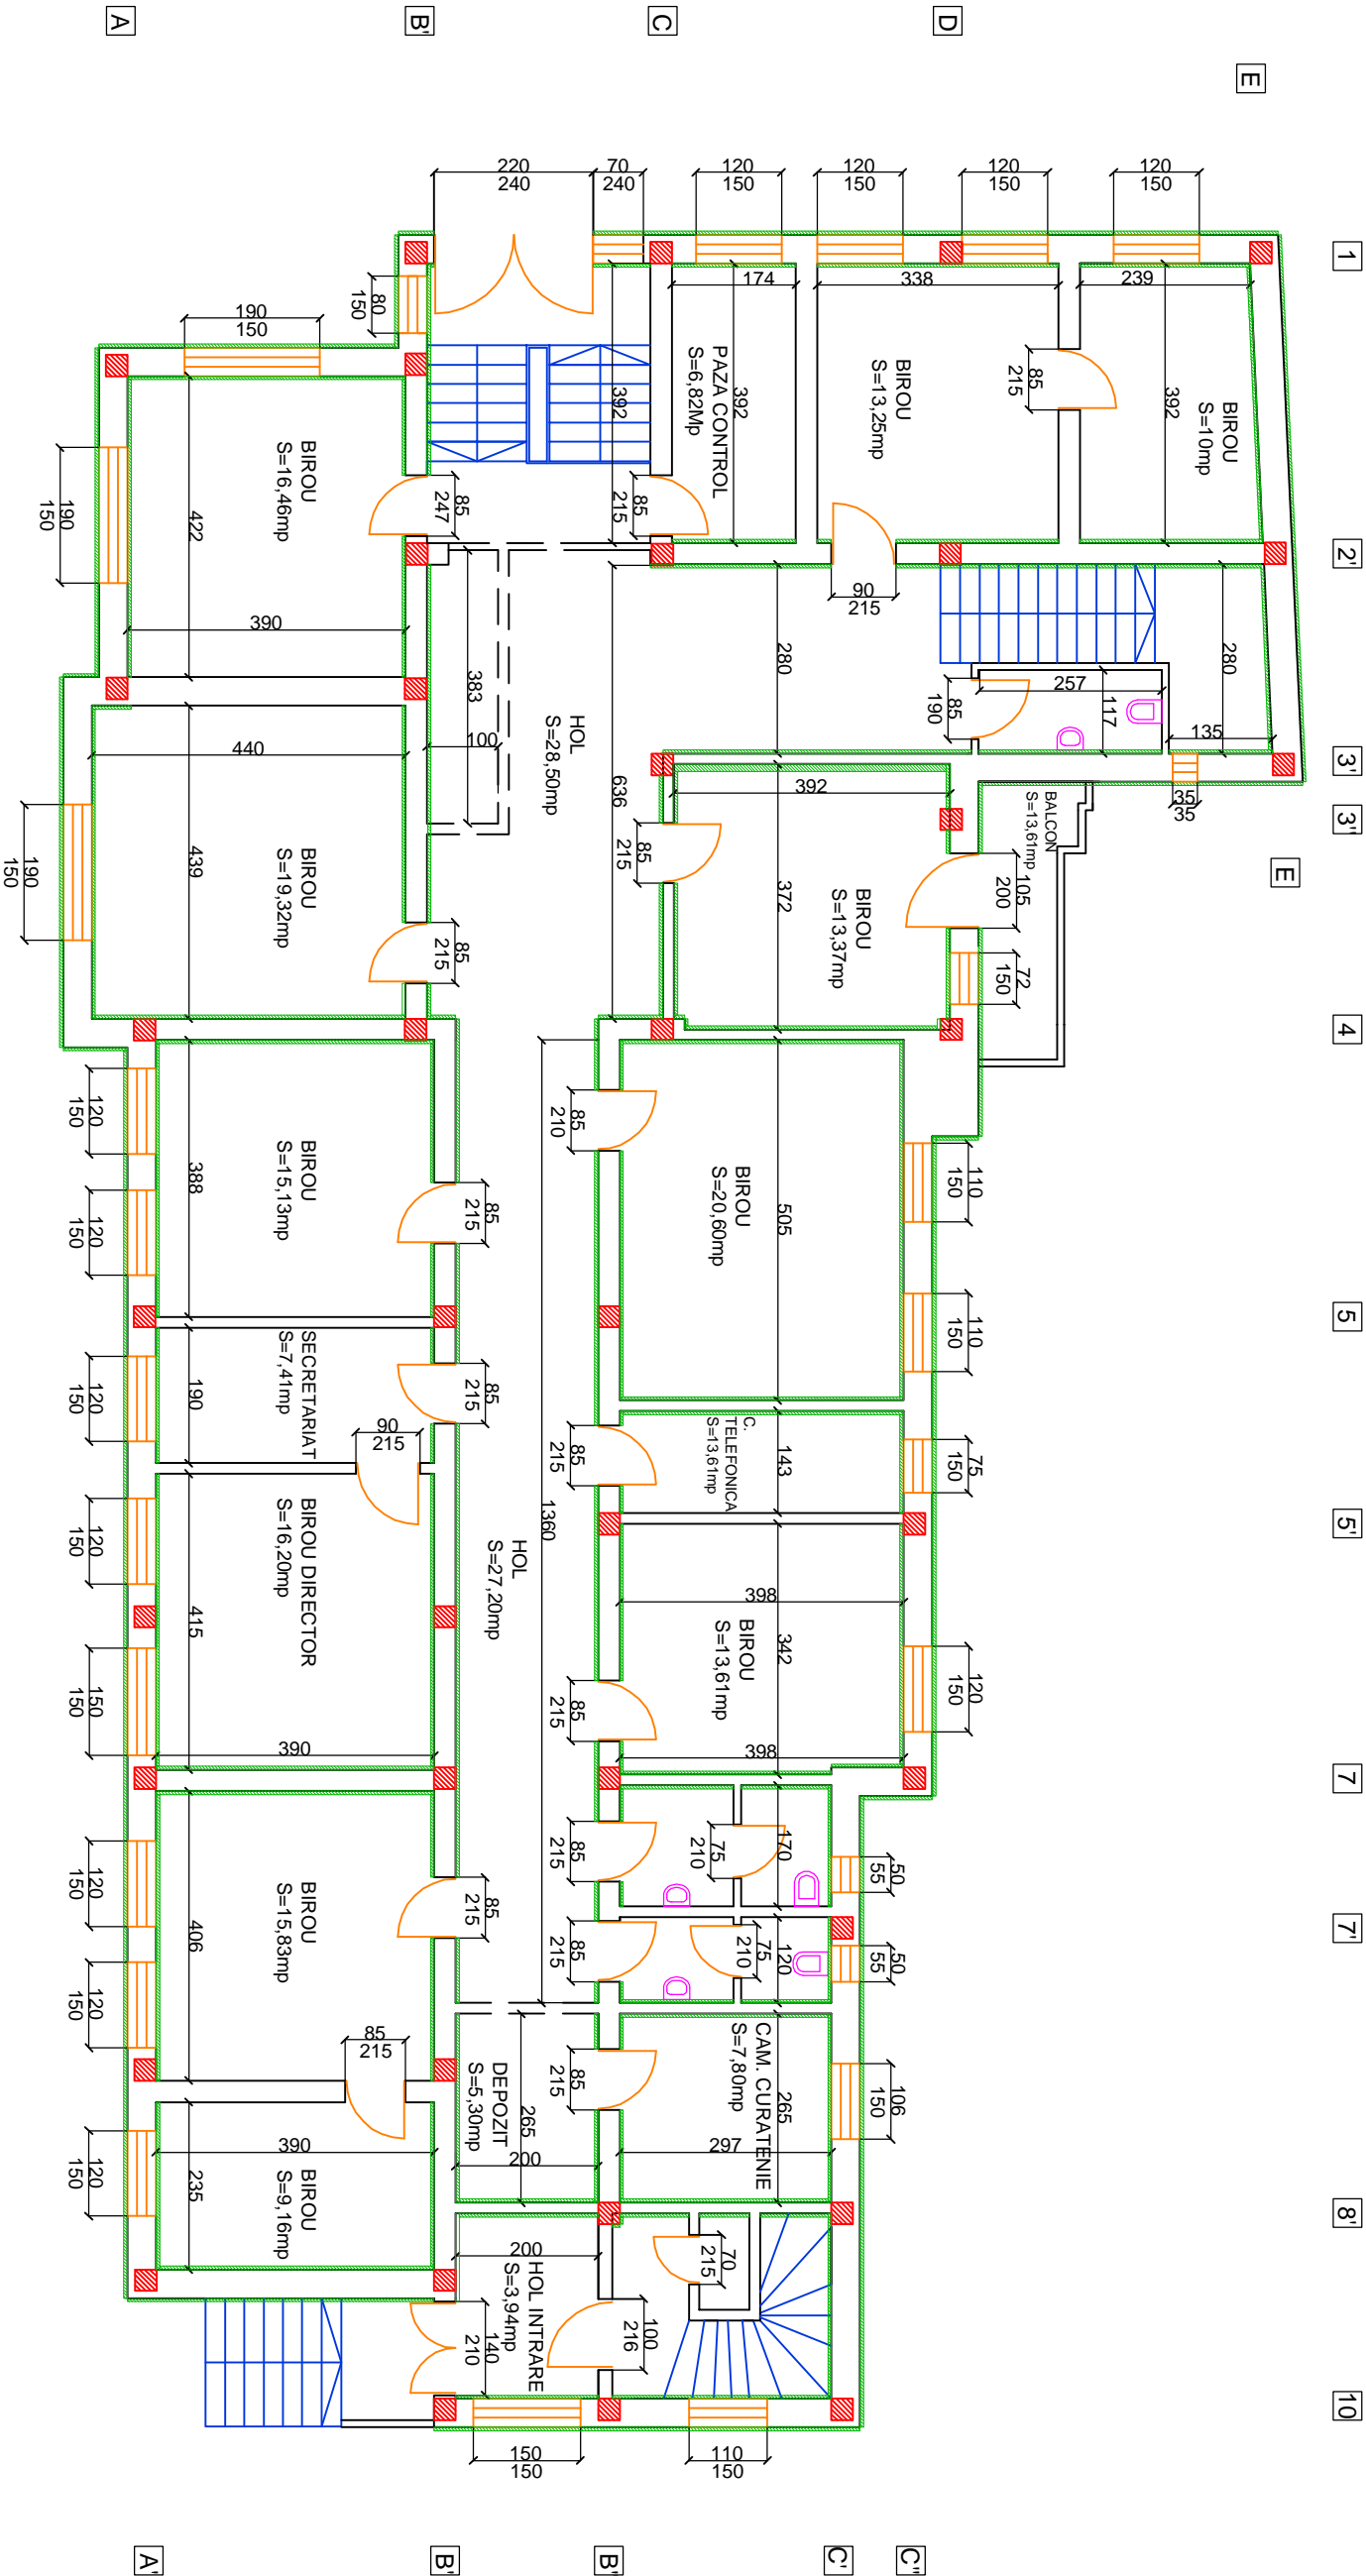


- LEGENDA
- PERETI EXISTENTI DIN CARAMIDA CARE SE PASTREAZA
 - PERETI EXISTENTI CARE SE DESFINTEAZA
 - CAMASUIALA CU TENCUIALA ARMATA (COALA BETON+ PLASA)

--	--	

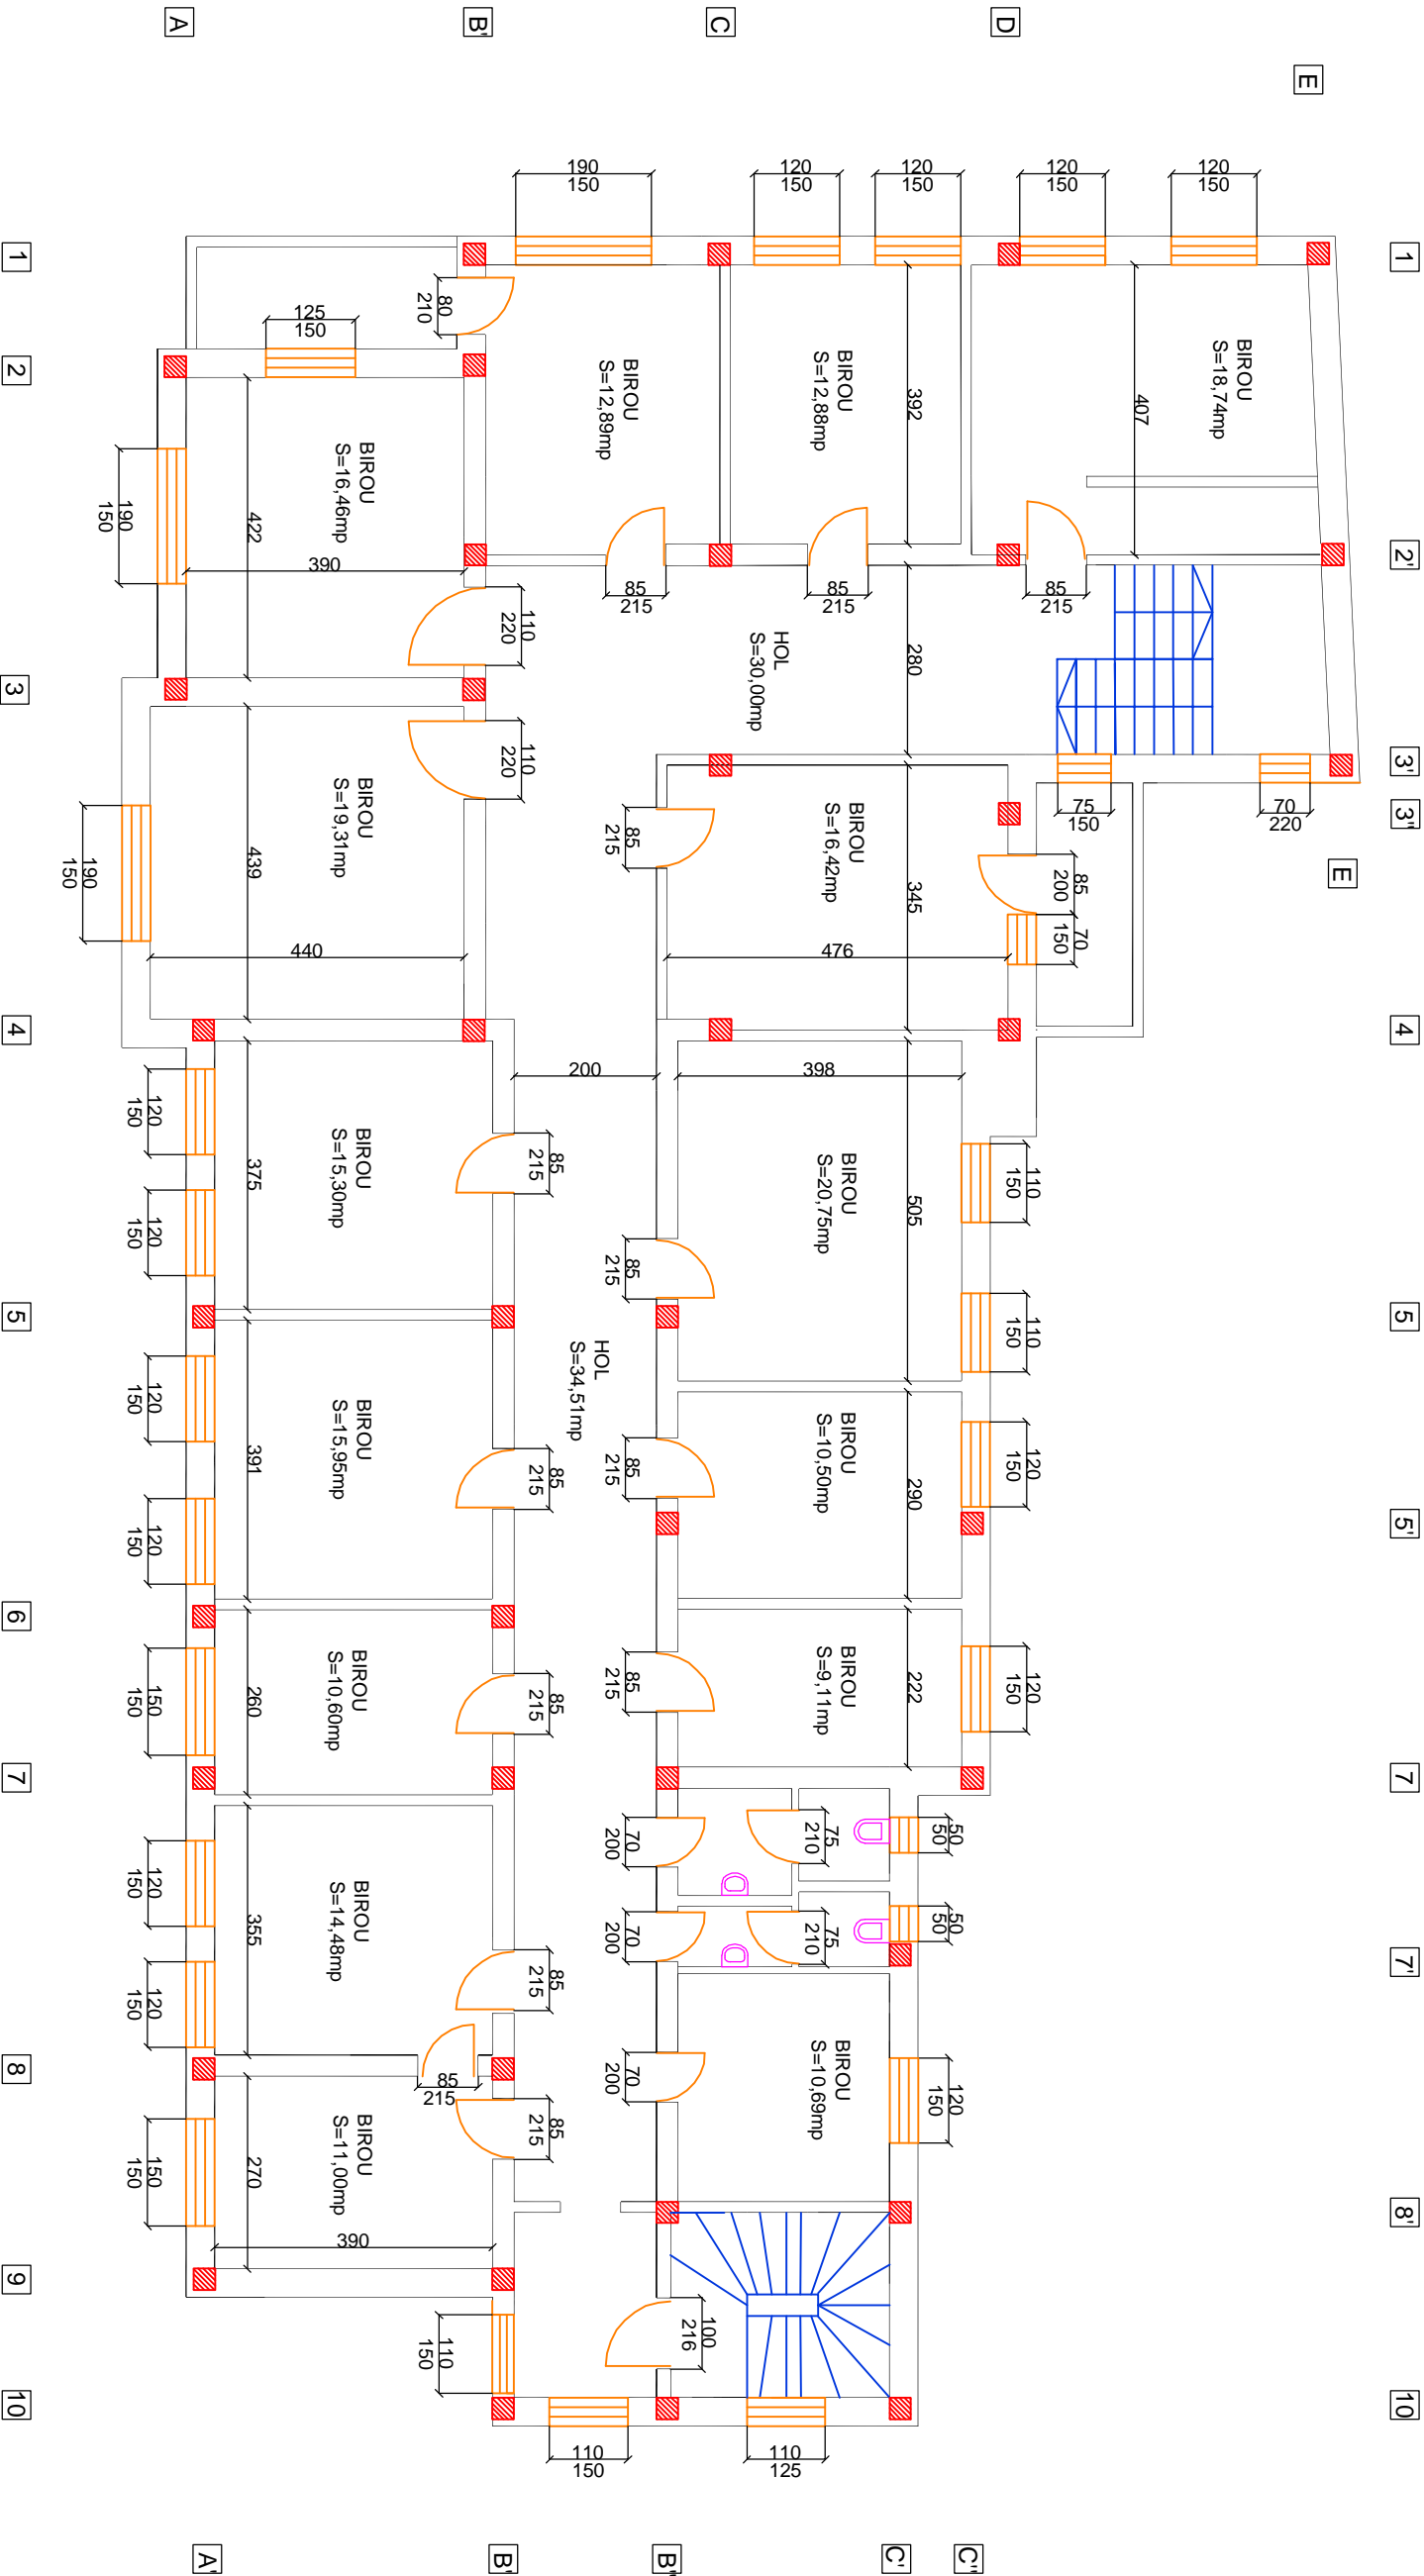

VERIFICATOR/ EXPERT		NUMELE SI PRENUMELE		SEMANTURA		CERINTA	
						REFERAT/EXPERTIZA NR./DATA	
PROIECTANT: S.C. E-ACHIZITII CONSULTANTA ONLINE S.R.L. J40/5595/2009 Str. Drumul Timonierului nr.8 Sector 6 Bucuresti				BENEFICIAR: D.G.A.S.P.C. SECTOR 6			
SPECIFICATIE		NUMELE SI PRENUMELE		SEMANTURA		Scara: 1:100	
Set proiect		Ing. Alin PETROI				MODERNIZARE SI CONSOLIDARE SEDIU D.P.C. SECTOR 6, Str. Ohridului nr.2D, sector 6, Bucuresti	
Proiectat		Ing. Alin PETROI				Data: 01.2010	
Desenat		Stefan PETROI				TITUL PLANSA: PLAN ETAL - EXISTENT	
						Planşa nr. A3	

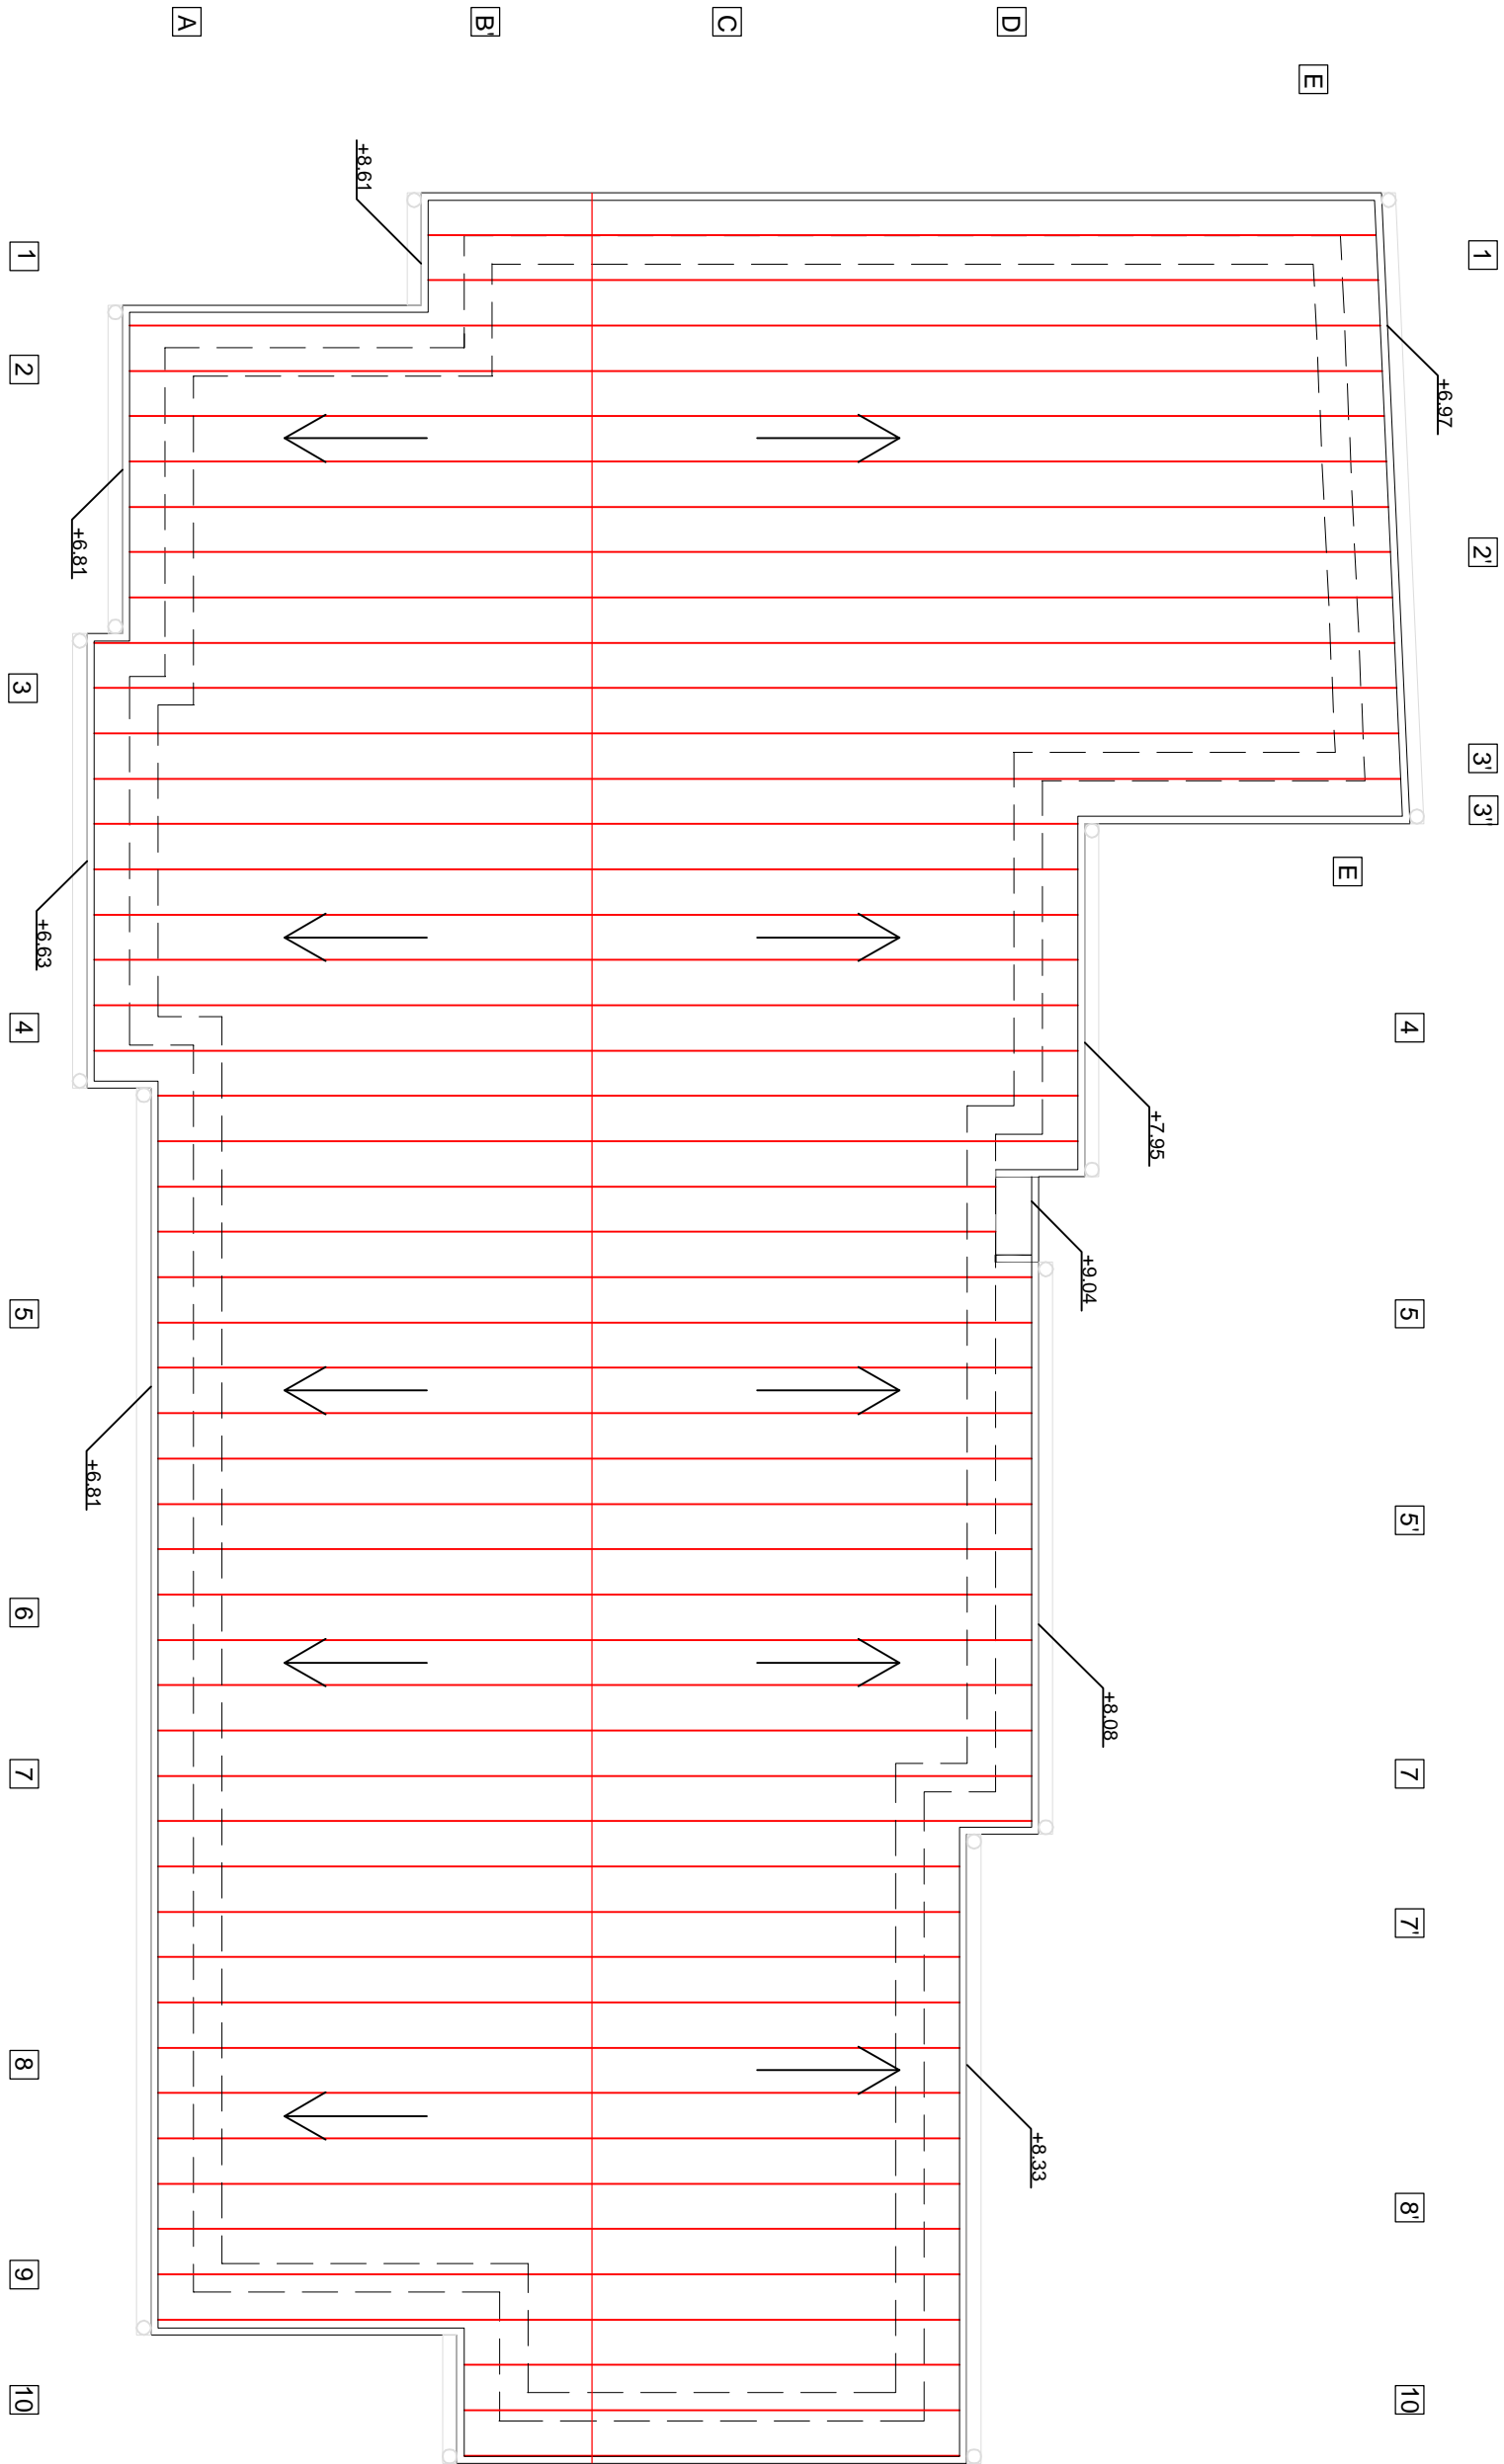

	</
--	--	----

INVELITOARE TABLA ZINCATĂ


TENCUIALA DRISCUITA

TAMPLARIE PVC+GEAM TERMOPAN




VERIFICATOR/ EXPERT	NUMELE SI PRENUMELE	SEMNAȚURA	CERINȚA	REFERAT/EXPERTIZA NR./DATA	
PROIECTANT: S.C. E – ACHIZITIIL CONSULTANTA ONLINE S.R.L. J40/5595/2009 Str. Drumul Timonierului nr.8 Sector 6 Bucuresti					BENEFICIAR: D.G.A.S.P.C. SECTOR 6
SPECIFICATIE	NUMELE SI PRENUMELE	SEMNAȚURA	Scara 1:100	TTULUL PROIECT: MODERNIZARE SI CONSOLIDARE SEDIU D.P.C. SECTOR 6, Str. Oritideilor nr.2D, sector 6, Bucuresti	Proiect nr. EA001 - 2010
Set proiect	Ing. Alin PETROI				Faza: D.A.L.I.
Proiectat	Ing. Alin PETROI		Data: 01.2010	TTULUL PLANSĂ: FATADA PRINCIPALA - EXISTENT	Plansa nr. A6
Desenat	Stelian PETROI				

INVELITOARE TABLA ZINCATA
TENCUIALA DRISCUITA
TAMPLARIE PVC+GEAM TERMOPAN
PAZIE LEMN

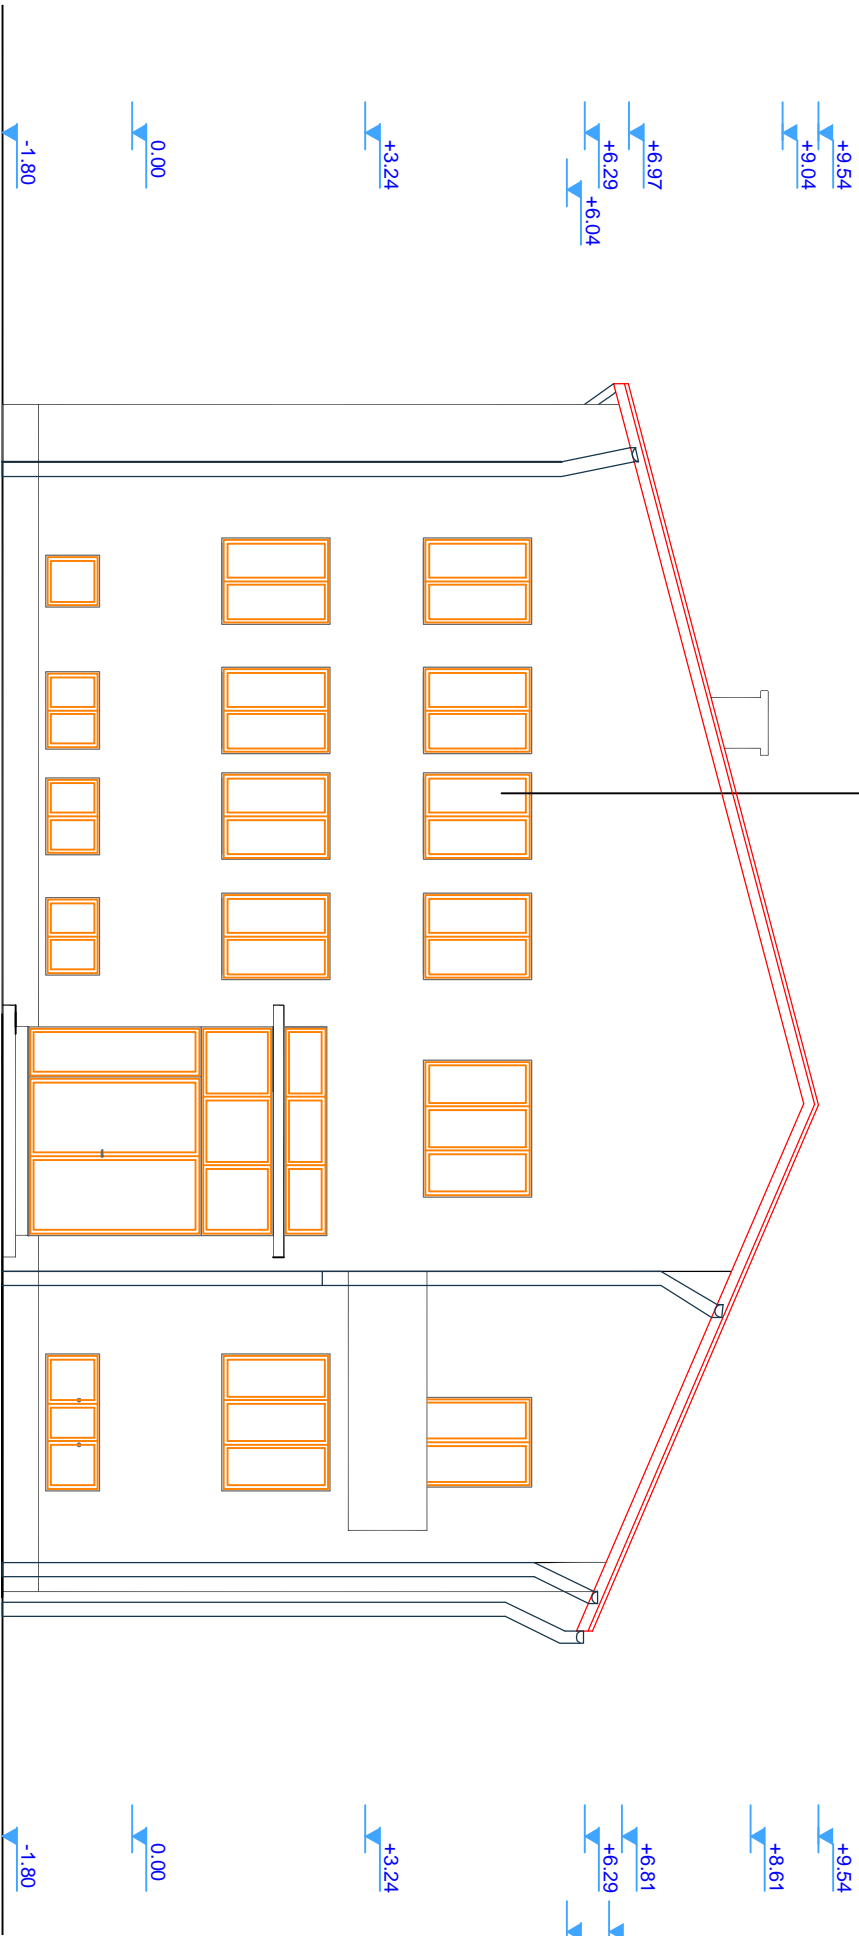

VERIFICATOR/ EXPERT	NUMELE SI PRENUMELE	SEMANTURA	CERINTA	REFERAT/EXPERTIZA NR./DATA	
PROIECTANT: S.C. E – ACHIZITII CONSULTANTA ONLINE S.R.L. J40/5595/2009 Str. Drumul Timonierului nr.8 Sector 6 Bucuresti				BENEFICIAR: D.G.A.S.P.C. SECTOR 6	Proiect nr. EA001 - 2010
SPECIFICATIE	NUMELE SI PRENUMELE	SEMANTURA	Scara 1:100	TTTUL PROIECT: MODERNIZARE SI CONSOLIDARE SEDIU D.P.C. SECTOR 6, Str. Oritideilor nr.20, sector 6, Bucuresti	Faza D.A.L.I.
Sel proiect	Ing. Alin PETROI				
Proiectat	Ing. Alin PETROI		Data: 01.2010	TTTUL PLANSĂ: FATADA PRINCIPALA - PROPUNERE	Planşa nr. A15
Desenat	Stelian PETROI				

INVELITOARE TABLA ZINCATA
TENCUIALA DRISCUITA
TAMPLARIE PVC+GEAM TERMOPAN

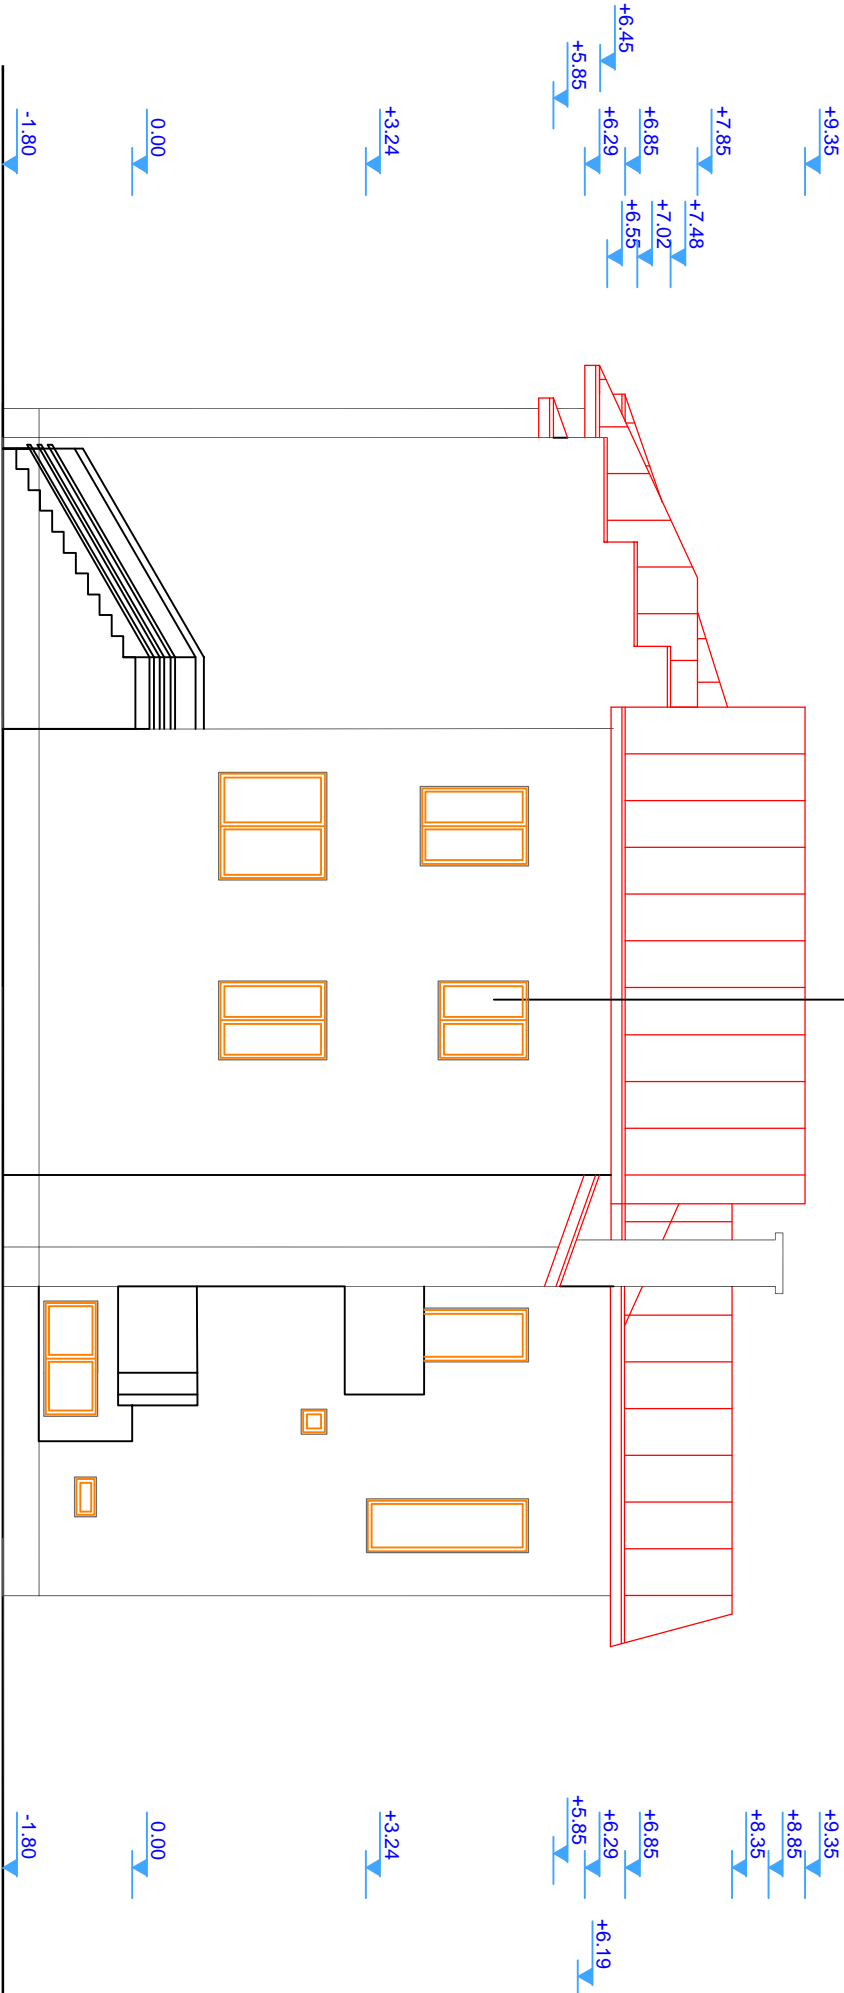


VERIFICATOR/ EXPERT	NUMELE SI PRENUMELE	SEMANTURA	CERINTA	REFERAT/EXPERTIZA NR./DATA	
PROIECTANT: S.C. E-ACHIZITII CONSULTANTA ONLINE S.R.L. J40/5595/2009 Str. Drumul Timonierului nr.8 Sector 6 Bucuresti				BENEFICIAR: D.G.A.S.P.C. SECTOR 6	Proiect nr. EA001 - 2010
SPECIFICATIE	NUMELE SI PRENUMELE	SEMANTURA	Scara 1:100	TITLUL PROIECT: MODERNIZARE SI CONSOLIDARE SEDIU D.P.C. SECTOR 6, Str. Oritideilor nr.20, sector 6, Bucuresti	Faza D.A.L.I.
Set proiect	Ing. Alin PETROI				
Proiectat	Ing. Alin PETROI		Data: 01.2010	TITLUL PLANSA: FATADA POSTEROARA - EXISTENT	Planşa nr. A7
Desenat	Stelian PETROI				

INVELITOARE TABLA ZINCATĂ

TENCUIALA DRISCUITA

TAMPLARIE PVC+GEAM TERMOPAN

PAZIE LEMN

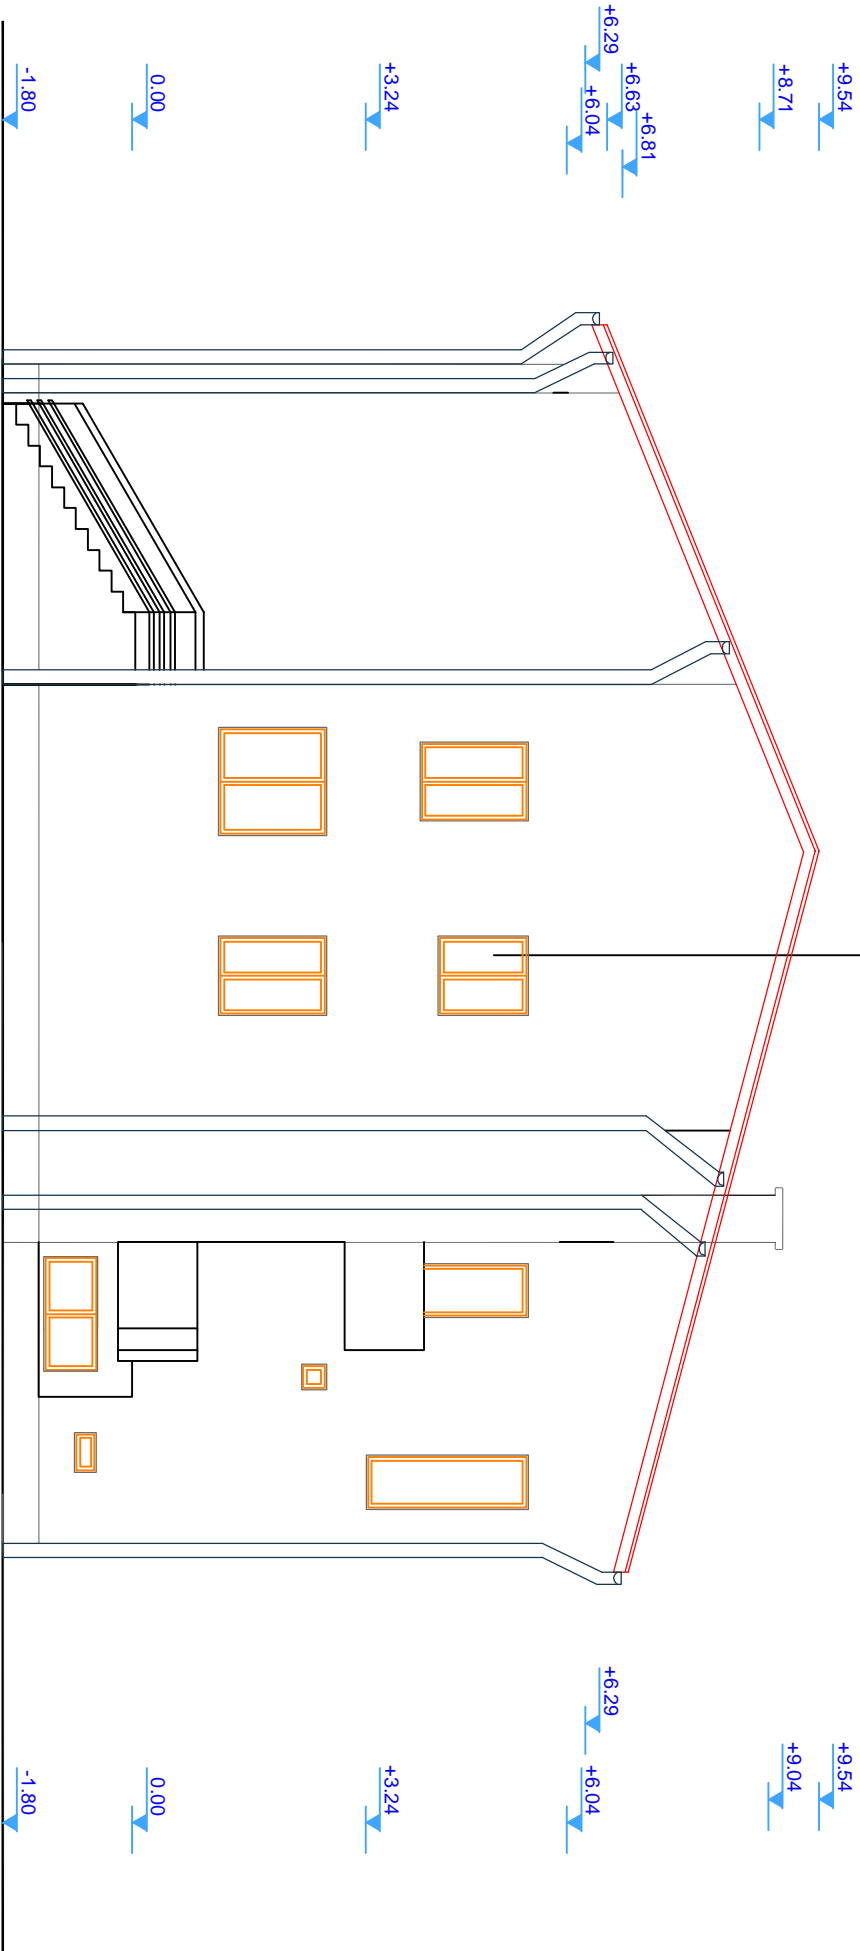

VERIFICATOR/ EXPERT	NUMELE SI PRENUMELE	SEMNAȚURA	CERINȚA	REFERAT/EXPERTIZA NR./DATA	
PROIECTANT: S.C. E – ACHIZITIIL CONSULTANTA ONLINE S.R.L. J40/5595/2009 Str. Drumul Timonierului nr.8 Sector 6 Bucuresti				BENEFICIAR: D.G.A.S.P.C. SECTOR 6	Proiect nr. EA001 - 2010
SPECIFICATIE	NUMELE SI PRENUMELE	SEMNAȚURA	Scara 1:100	TITLUL PROIECT: MODERNIZARE SI CONSOLIDARE SEDIU D.P.C. SECTOR 6, Str. Oritideilor nr.2D, sector 6, Bucuresti	Faza D.A.L.I.
Set proiect	Ing. Alin PETROI				
Proiectat	Ing. Alin PETROI		Data: 01.2010	TITLUL PLANSA: FATADA POSTERIOARA - PROPUNERE	Planșa nr. A16
Desenat	Stelian PETROI				

INVELITOARE TABLA ZINCATĂ

TENCUIALA DRISCUITA

TAMPLARIE PVC+GEAM TERMOPAN



VERIFICATOR/ EXPERT	NUMELE SI PRENUMELE	SEMANTURA	CERINTA	REFERAT/EXPERTIZA NR./DATA	
PROIECTANT: S.C. E – ACHIZITII CONSULTANTA ONLINE S.R.L. J40/5595/2009 Str. Drumul Timonierului nr.8 Sector 6 Bucuresti				BENEFICIAR: D.G.A.S.P.C. SECTOR 6	Proiect nr. EA001 - 2010
SPECIFICATIE	NUMELE SI PRENUMELE	SEMANTURA	Scara 1:100	TITLUL PROIECT: MODERNIZARE SI CONSOLIDARE SEDIU D.P.C. SECTOR 6, Str. Oritideilor nr.20, sector 6, Bucuresti	Faza D.A.L.I.
Set proiect	Ing. Alin PETROI				
Proiectat	Ing. Alin PETROI		Data: 01.2010	TITLUL PLANSA: FATADA LATERALA DREAPTA - EXISTENT	Planşa nr. A8
Desenat	Stelian PETROI				

INVELITOARE TABLA ZINCATĂ
TENCUIALA DRISCUITA
TAMPLARIE PVC+GEAM TERMOPAN
PAZIE LEMN



VERIFICATOR/ EXPERT	NUMELE SI PRENUMELE	SEMANTURA	CERINTA	REFERAT/EXPERTIZA NR./DATA	
PROIECTANT: S.C. E – ACHIZITII CONSULTANTA ONLINE S.R.L. J40/5595/2009 Str. Drumul Timonierului nr.8 Sector 6 Bucuresti				BENEFICIAR: D.G.A.S.P.C. SECTOR 6	Proiect nr. EA001 - 2010
SPECIFICATIE	NUMELE SI PRENUMELE	SEMANTURA	Scara 1:100	TITLUL PROIECT: MODERNIZARE SI CONSOLIDARE SEDIU D.P.C. SECTOR 6, Str. Oritideilor nr.2D, sector 6, Bucuresti	Faza D.A.L.I.
Set proiect	Ing. Alin PETROI				
Proiectat	Ing. Alin PETROI		Data: 01.2010	TITLUL PLANSA: FATADA LATERALA DREAPTA - PROPUNERE	Plansa nr. A17
Desenat	Stelian PETROI				

INVELITOARE TABLA ZINCATA


TENCUIALA DRISCUITA

TAMPLARIE PVC+GEAM TERMOPAN



VERIFICATOR/ EXPERT	NUMELE SI PRENUMELE	SEMANTURA	CERINTA	REFERAT/EXPERTIZA NR./DATA	
PROIECTANT: S.C. E –ACHIZITII CONSULTANTA ONLINE S.R.L. J40/5595/2009 Str. Drumul Timonierului nr.8 Sector 6 Bucuresti				BENEFICIAR: D.G.A.S.P.C. SECTOR 6	Proiect nr. EA001 - 2010
SPECIFICATIE	NUMELE SI PRENUMELE	SEMANTURA	Scara 1:100	TITLUL PROIECT: MODERNIZARE SI CONSOLIDARE SEDIU D.P.C. SECTOR 6, Str. Oritideilor nr.20, sector 6, Bucuresti	Faza: D.A.L.I.
Set proiect	Ing. Alin PETROI				
Proiectat	Ing. Alin PETROI		Data: 01.2010	TITLUL PLANSA: FATADA LATERALA STANGA - EXISTENT	Planşa nr. A9
Desenat	Stelian PETROI				

INVELITOARE TABLA ZINCATA
TENCUIALA DRISCUITA
TAMPLARIE PVC+GEAM TERMOPAN
PAZIE LEMN

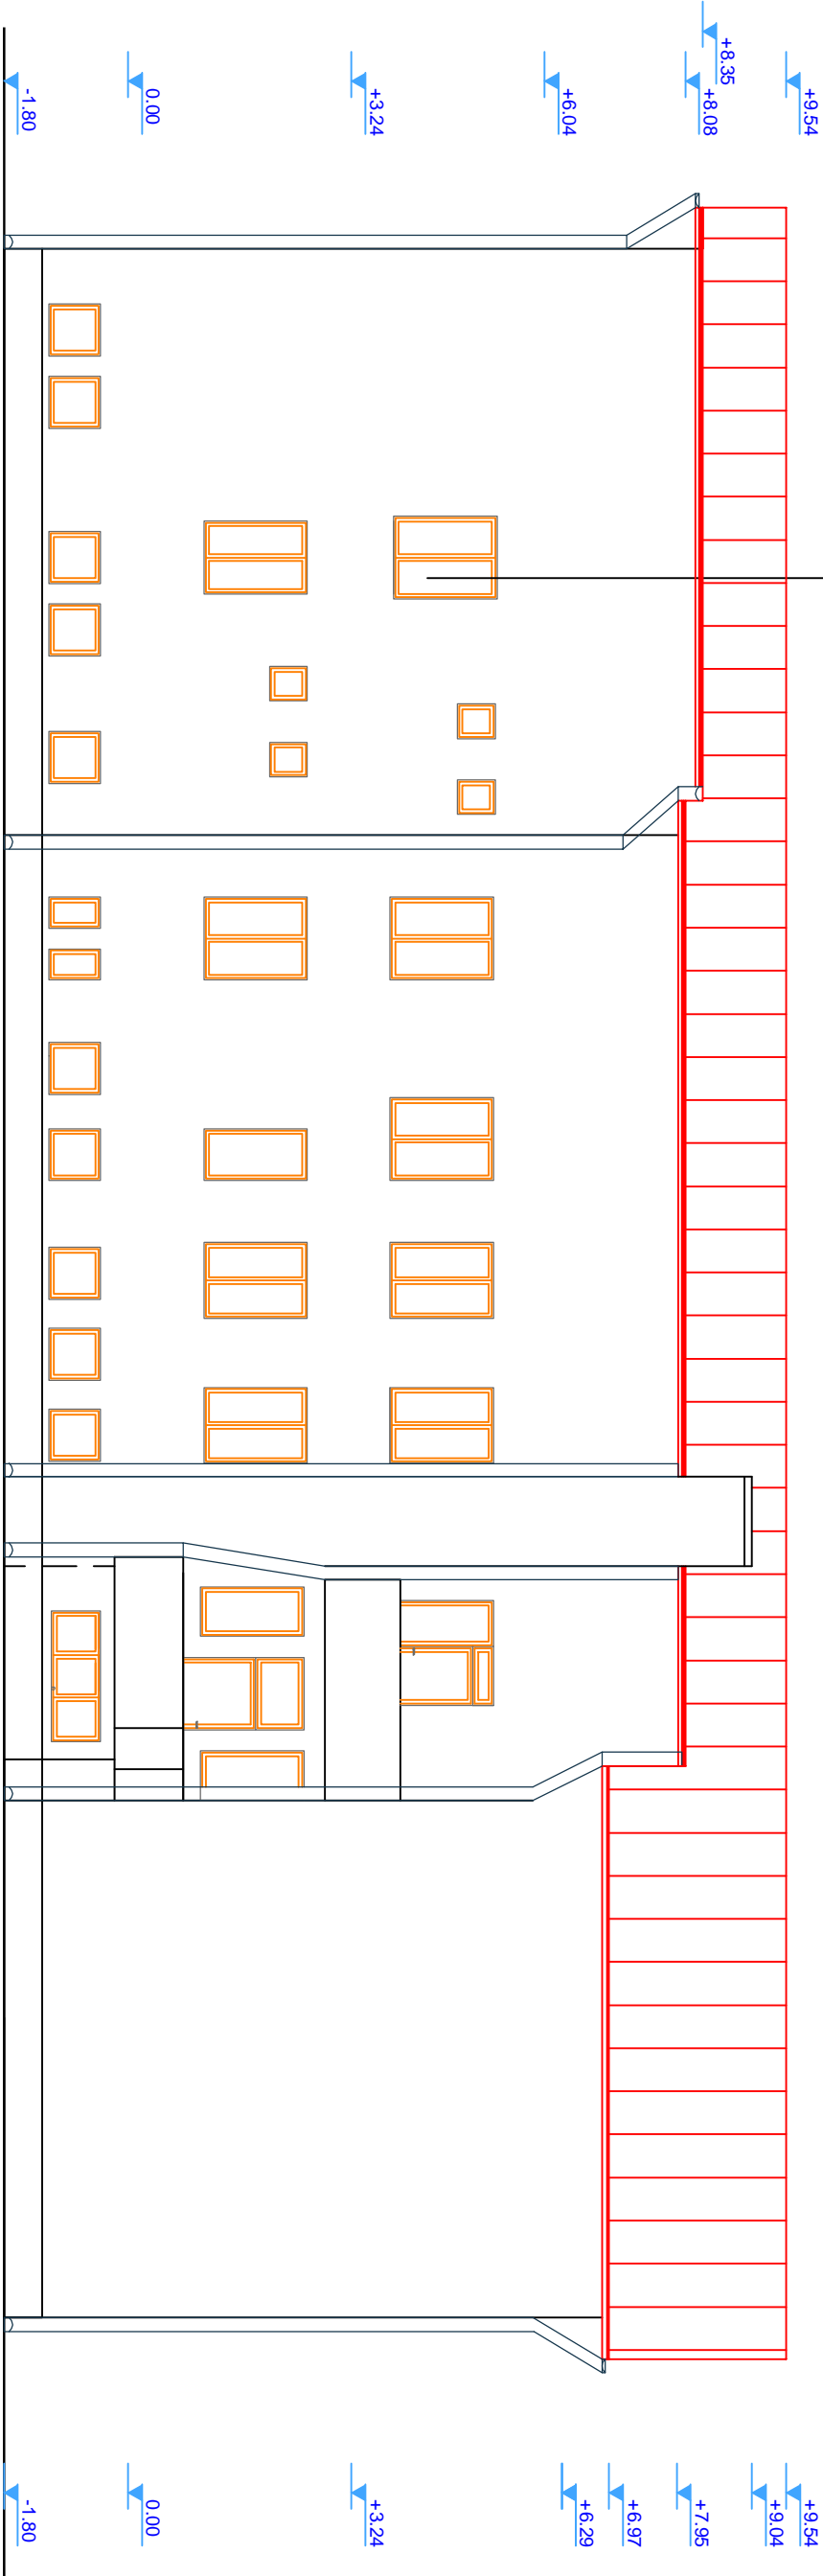


VERIFICATOR/ EXPERT	NUMELE SI PRENUMELE	SEMANTURA	CERINTA	REFERAT/EXPERTIZA NR./DATA	
PROIECTANT: S.C. E – ACHIZITII CONSULTANTA ONLINE S.R.L. J40/5595/2009 Str. Drumul Timonierului nr.8 Sector 6 Bucuresti				BENEFICIAR: D.G.A.S.P.C. SECTOR 6	Proiect nr. EA001 - 2010
SPECIFICATIE	NUMELE SI PRENUMELE	SEMANTURA	Scara 1:100	TITLUL PROIECT: MODERNIZARE SI CONSOLIDARE SEDIU D.P.C. SECTOR 6, Str. Oritelor nr.20, sector 6, Bucuresti	Faza D.A.L.I.
Set proiect	Ing. Alin PETROI				
Proiectat	Ing. Alin PETROI		Data: 01.2010	TITLUL PLANSA: FATADA LATERALA STANGA - PROPUNERE	Plansa nr. A18
Desenat	Stelian PETROI				

INVELTOARE TABLA ZINCATĂ


PLANSEU DIN LEMN

ASTEREALA + CAPRIORI LEMN



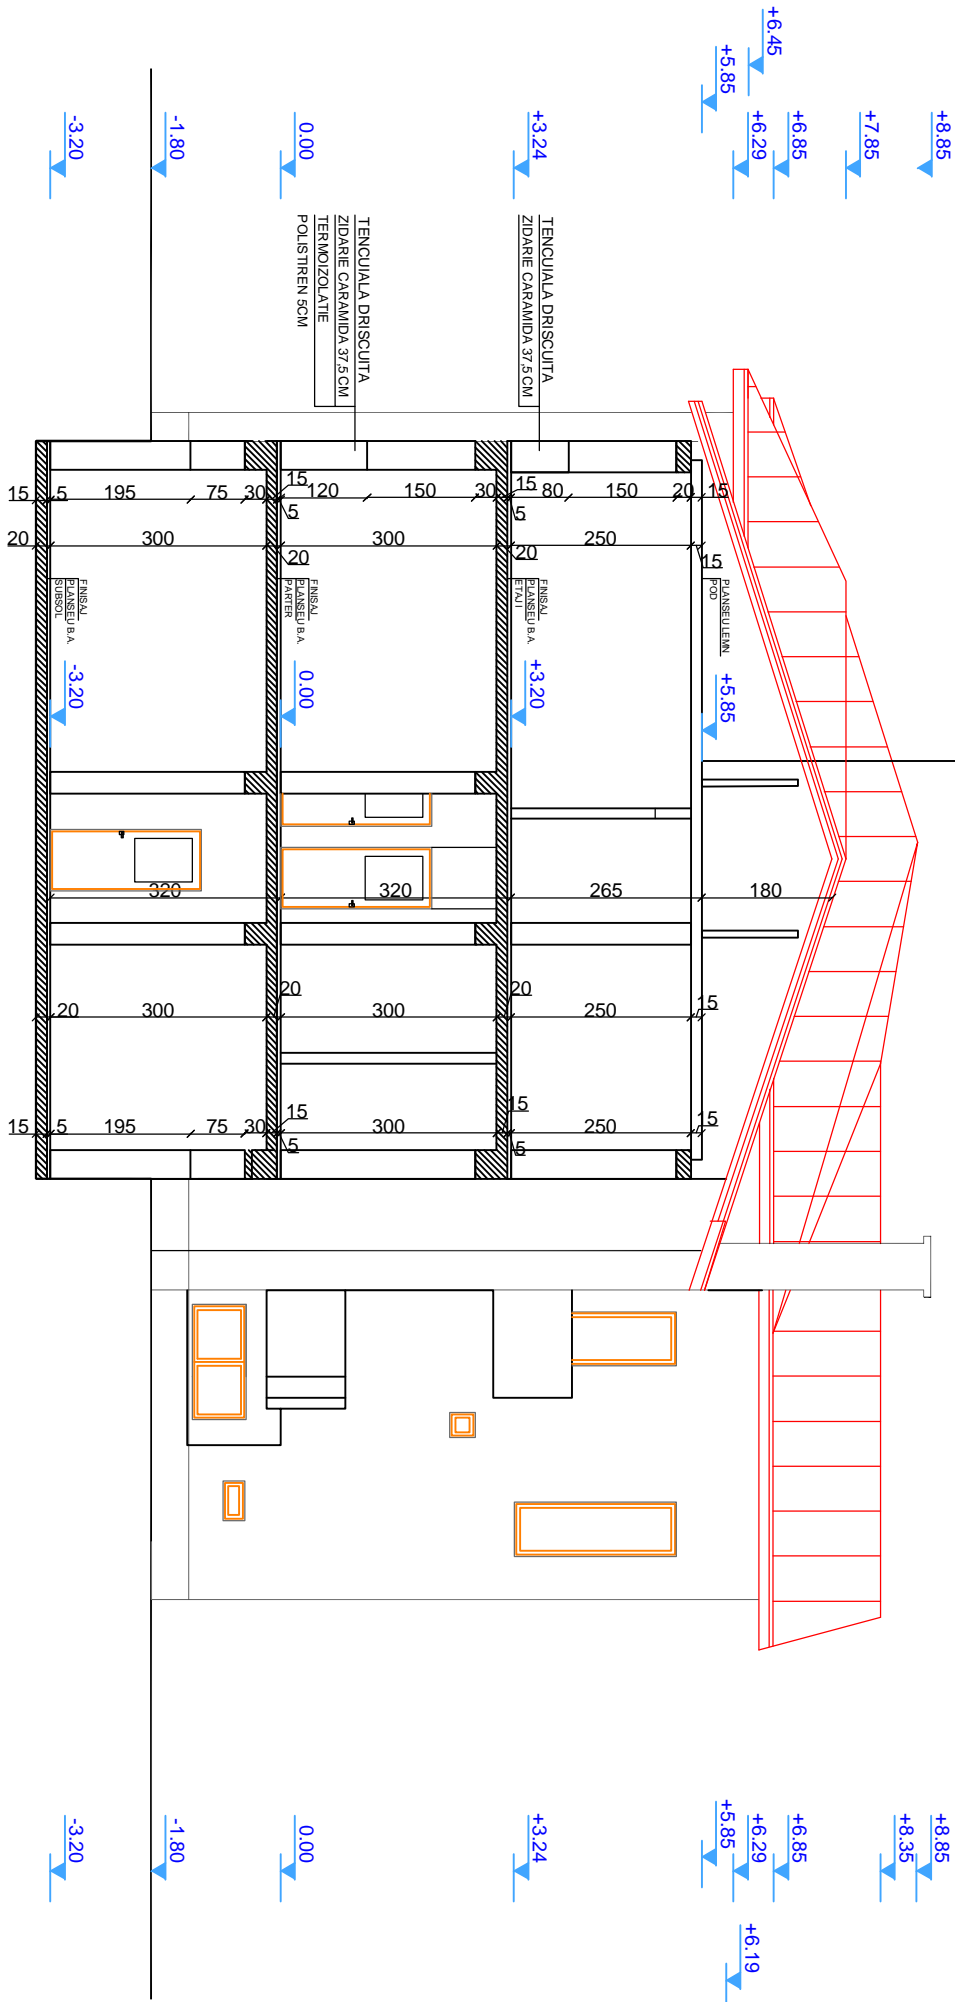


VERIFICATOR/ EXPERT	NUMELE SI PRENUMELE	SEMANTURA	CERINTA	REFERAT/EXPERTIZA NR./DATA	
PROIECTANT: S.C. E-ACHIZITII CONSULTANTA ONLINE S.R.L. J40/5595/2009 Str. Drumul Timonierului nr.8 Sector 6 Bucuresti				BENEFICIAR: D.G.A.S.P.C. SECTOR 6	Proiect nr. EA001 - 2010
SPECIFICATIE	NUMELE SI PRENUMELE	SEMANTURA	Scara 1:100	TITLUL PROIECT: MODERNIZARE SI CONSOLIDARE SEDIU D.P.C. SECTOR 6, Str. Oritideilor nr.20, sector 6, Bucuresti	Faza D.A.L.I.
Sel proiect	Ing. Alin PETROI				
Proiectat	Ing. Alin PETROI		Data: 01.2010	TITLUL PLANSA: SECTIUNE TRANSVERSALA - EXISTENT	Planşa nr. A5
Desenat	Stefan PETROI				


INVELITTOARE TABLA ZINCATĂ
PLANSEU B.A.
ASTEREALĂ + CAPRIORILEMN
TERMOIZOLATĂE VATA MINERALĂ

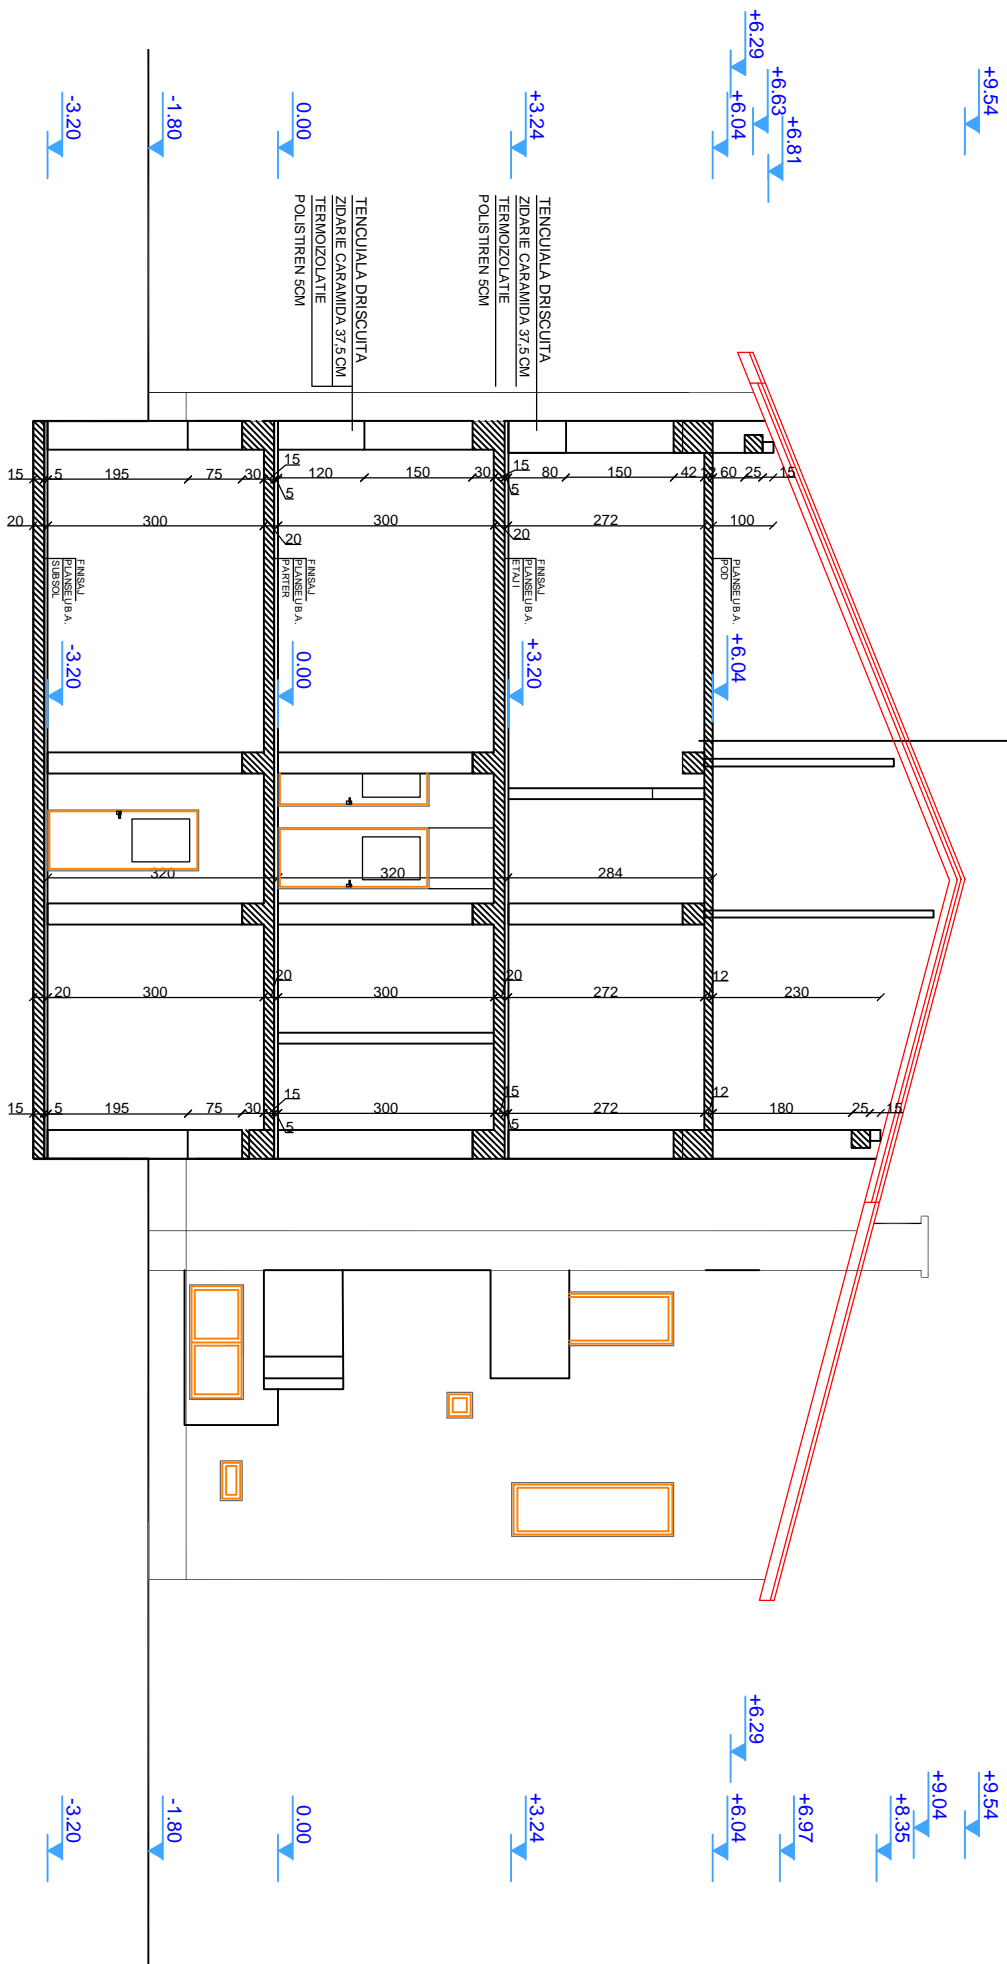


VERIFICATOR/ EXPERT	NUMELE SI PRENUMELE	SEMNATURA	CERINTA	REFERAT/EXPERTIZA NR.DATA
PROIECTANT: S.C. E-ACHIZITII CONSULTANTA ONLINE S.R.L. J40/5595/2009 Str. Drumul Timonierului nr.8 Sector 6 Bucuresti				
				BENEFICIAR: D.G.A.S.P.C. SECTOR 6
				Proiect nr. EA001 - 2010
SPECIFICATIE	NUMELE SI PRENUMELE	SEMNATURA		
Set proiect	Ing. Alin PETROI		Scara 1:100	TITULU PROIECT: MODERNIZARE SI CONSOLIDARE SEDIU D.P.C. SECTOR 6, Sir. Omideilor nr.2D, sector 6, Bucuresti
Proiectat	Ing. Alin PETROI			
Desenat	Stelian PETROI		Data: 01.2010	TITULU PLANSĂ: SECȚIUNE TRANSVERSALA - PROPUNERE
				Faza: D.A.L.
				Planșa nr. A14

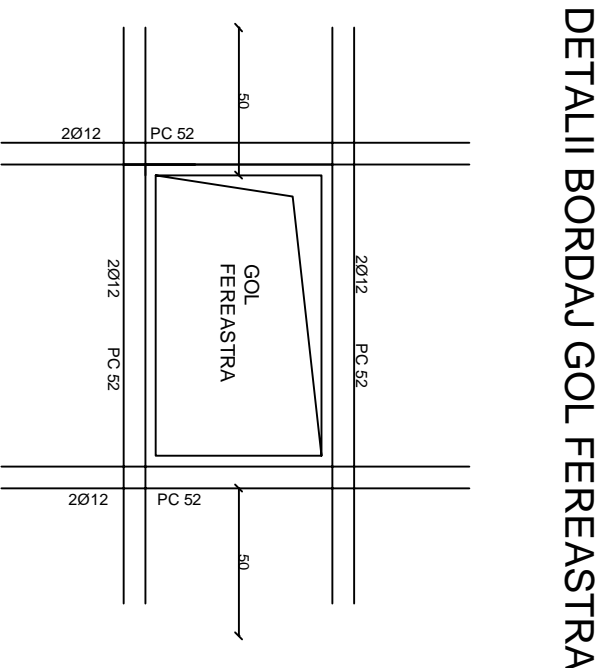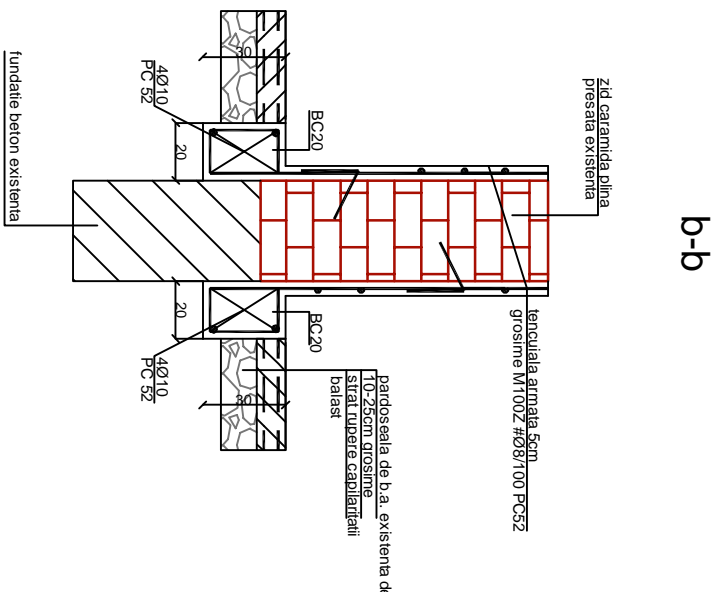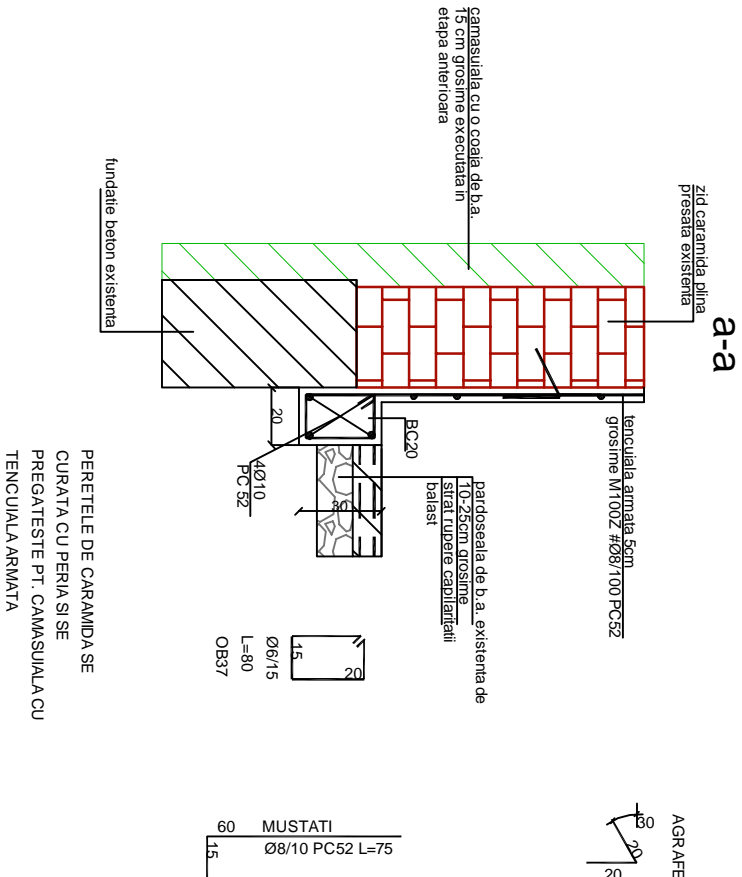


DETALII BORDAJ GOL USA

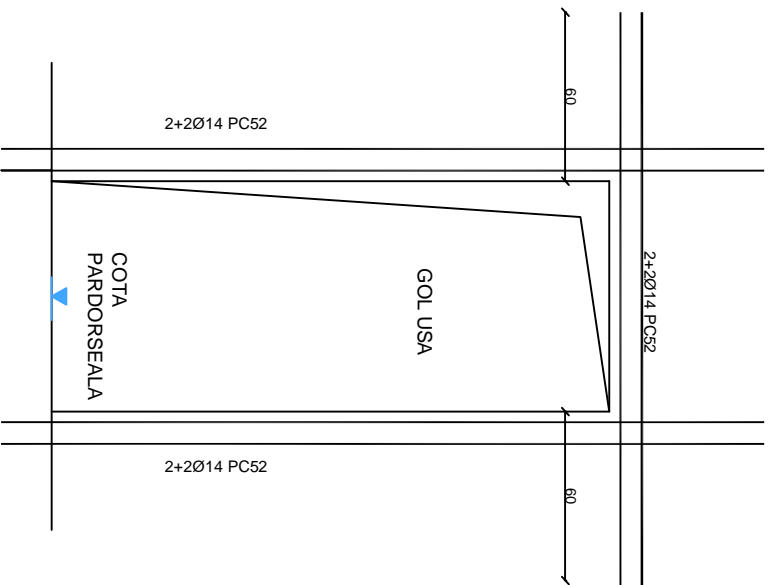


DETALIUL A

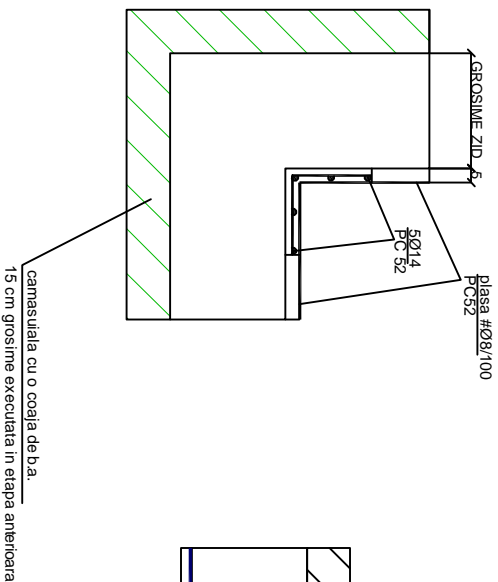


DETALIUL B

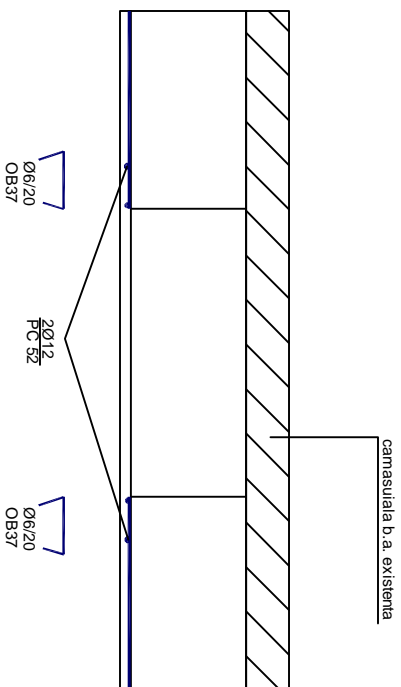

DETALIUL C

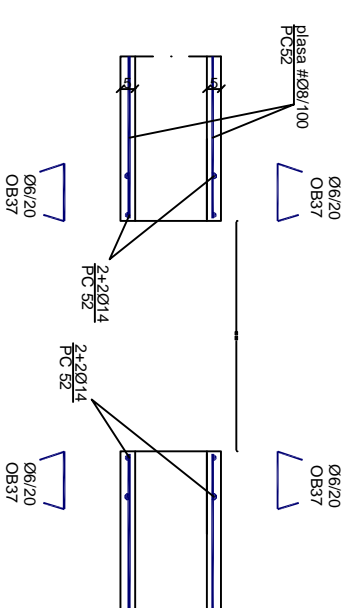

VERIFICATOR/ EXPERT	NUMELE SI PRENUMELE	SEMNAȚURA	CERINȚA	REFERAT/EXPERTIZA NR./DATA	
PROIECTANT: S.C. E-ACHIZITIILE CONSULTANTA ONLINE S.R.L. J40/5595/2009 Str. Drumul Timonierului nr.8 Sector 6 București				BENEFICIAR: D.G.A.S.P.C. SECTOR 6	Proiect nr. EA001 - 2010
SPECIFICATIE	NUMELE SI PRENUMELE	SEMNAȚURA		TTITLUL PROIECT: MODERNIZARE SI CONSOLIDARE SEDIU D.P.C. SECTOR 6, Str. Ochiideilor nr.20, sector 6, București	Faza D.A.L.I.
Set proiect	Ing. Alin PETROI		Scara: 1:25		
Proiectat	Ing. Alin PETROI				
Desenat	Stefan PETROI		Data: 01.2010	TTITLUL PLANSA: DETALII CONSOLIDARE	Planșa nr. R3

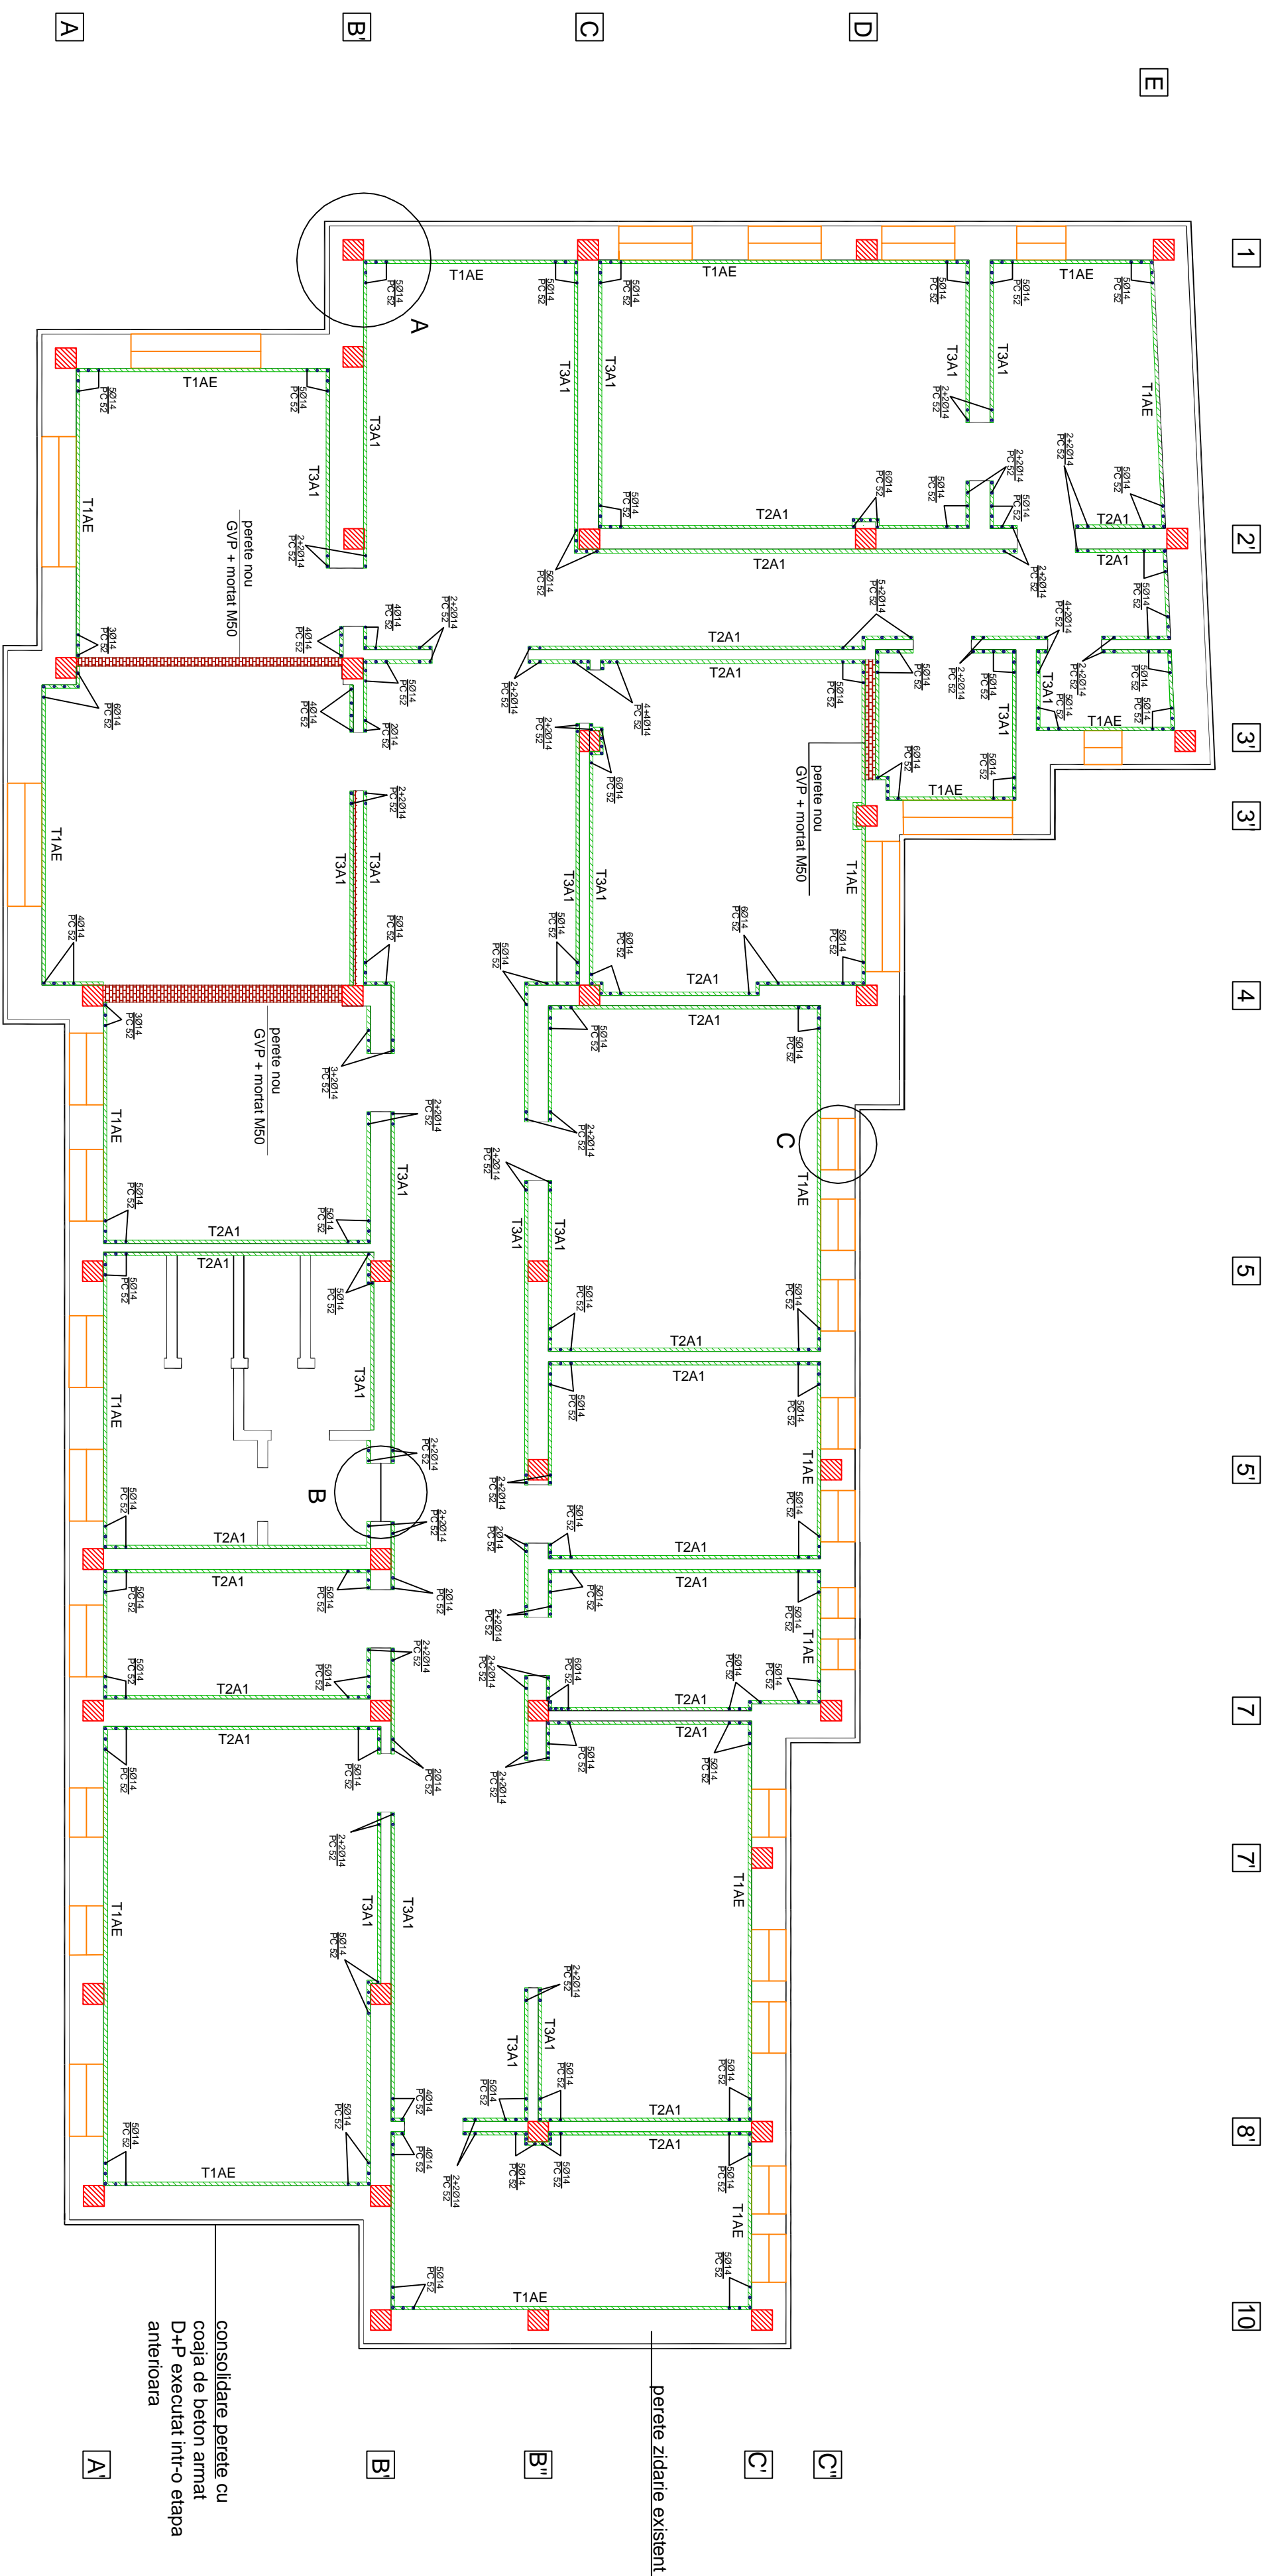

perete zidarie existent

NOTA

T1AE- CAMASUALA CU TENCUALA ARMATA LA PERETII EXTERIORI CU O COAJA DE BETON DE 5CM. GROSIME ARMATA CU PLASA #08/100 PC 52;

T2A1, T3A1 CAMASUALA CU TENCUALA ARMATA LA PERETII INTERIORI DIN SUBSOL CU O COAJA DE 5CM. GROSIME M100Z ARMATA CU PLASA #Ø8/100 PC. 52; -GOLURILE DE USI SE BORDEAZA CU 2Ø14; -COLTURILE SI GOLURILE SE BORDEAZA CU Ø14; -ZIDARIA NOUA DE 25CM SI RESPECTIV DE 12.5CM GROSIME SE ANCOREAZA DE STALPII DE B.A. EXISTENTI.

[illegible]