


SECTIONE A-A'

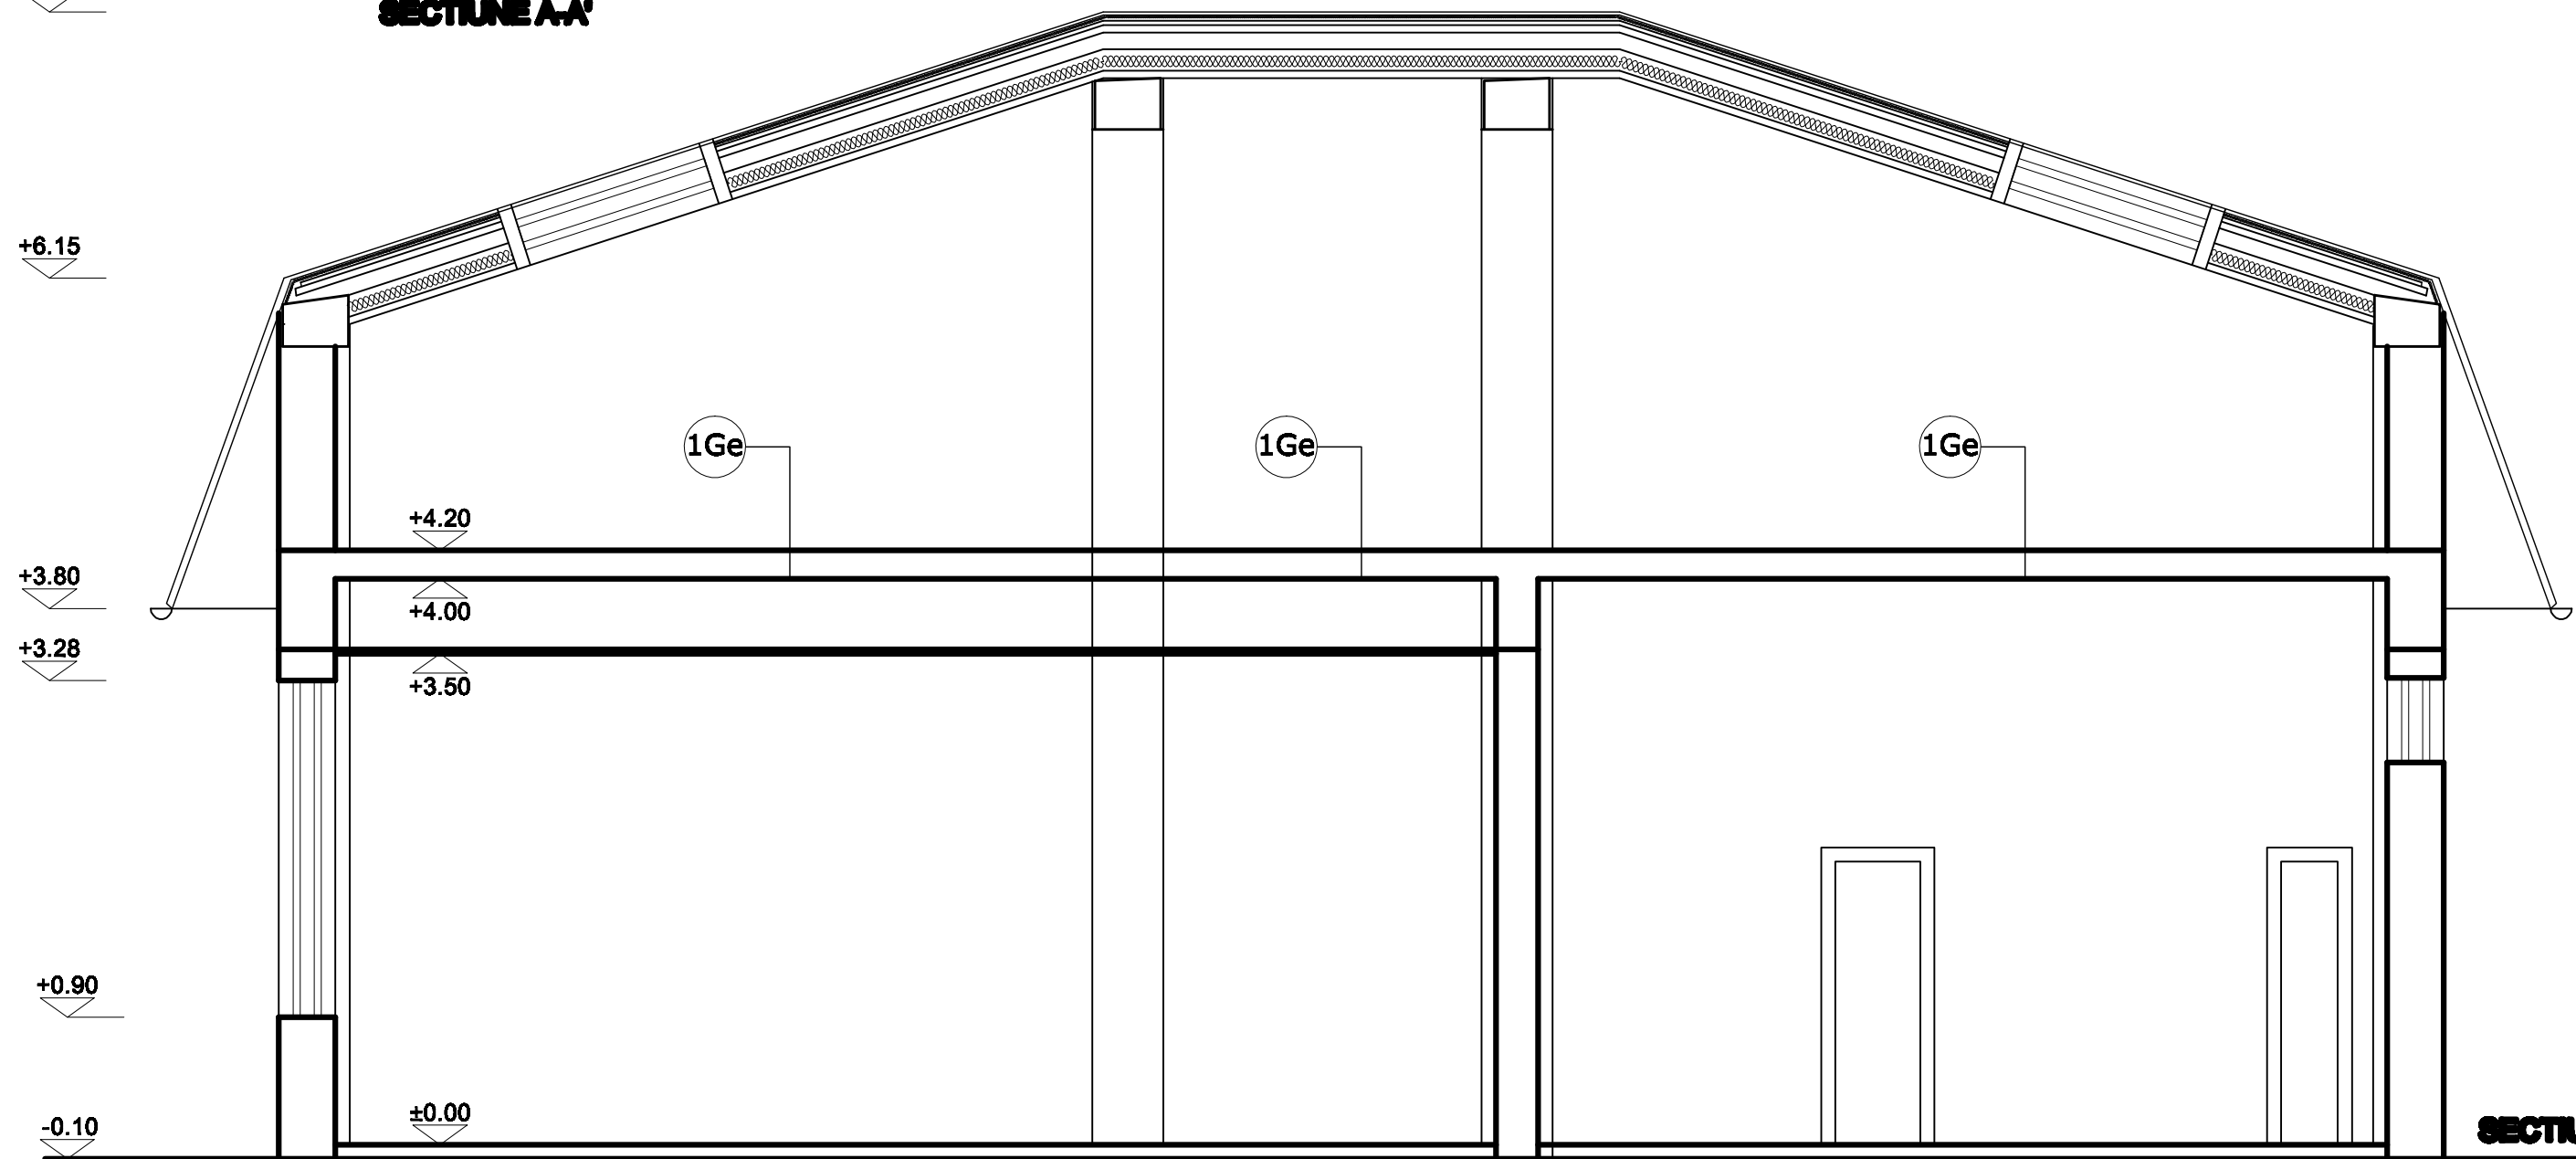

SECTIONE B-B'

NOTA:


- Termoizolatie polistiren expandat 10cm la exterior
- Termoizolatie polistiren extrudat 5cm la soclu si sub placa pe sol
- Termoizolatie saltele vata minerala 15cm la sarpanta

1Ge	Pardoseli gresie ceramica
	Sapa de egalizare M100T 2,5 cm gr. medie
	Rectificari placa b.a. 1,5 cm gr. medie
	Placa b.a.
	Termoizolatie
	Tencuieli fin driscuite 1 cm gr. medie
	Glet american pe tencuieli fin driscuite

NOTA:

Prezenta documentatie este executata in conformitate cu prevederile si prescriptiile tehnice prevazute de:

- LEGEA Nr.50/1991, respectiv ORDINUL Nr.91/1991 al M.L.P.A.T. privind intocmirea documentatiilor de urbanism.
- NORMELE TEHNICE Nr. NP 016/97 privind proiectarea cladirilor de locuit aprobate cu ORDINUL Nr. 71/N/1997 al M.L.P.A.T.
- LEGEA Nr. 106/1996, NORMELE TEHNICE aprobate cu H.G.531/1992 si instructiunile P102/1978 privind proiectarea adeposturilor de protectie civila.
- Regulamentul General de Urbanism, aprobat cu H.G.Nr.525/1996.
- ORDINUL COMUN Nr.214/1999 al M.A.P.P.M.si Nr. 16/N/1999 al M.L.P.A.T. privind masurile de protectie a mediului

Verificator/ Expert	Nr. Autorizatie				
	Alexandra Sanziana Fagarasanu Birou Individual de Arhitectura		Adresa: Str. Drumul Sarit, Nr. 86, Sector 6, BUCURESTI		
			Beneficiar: DIRECTIA LOCALA DE EVIDENTA PERSONALA		
	Numele	Semnat	Scara	STUDIU DE FEZABILITATE SECTIUNI	
Sef Proiect	Arh. Alexandra Fagarasanu		1:50		
Proiectat	Ing. Alexandra Fagarasanu		Data		
Desenat	Stud. Arh. Alina Cristina Coca			Proiect nr.	Pl. nr.