


**Plan de amplasament si delimitare al corpului de proprietate
DEZMEMBRARE DIN NR. CADASTRAL
scara 1: 2000**

Judetul: MUNICIPIUL BUCURESTI
Teritoriul administrativ: sector 6
Cod SIRUTA: 179196
Adresa: Drumul Minastirea Varatec,
nr. 1-11, Lot 2
Nr. cadastral

Proprietar: ANGHEL CONSTANTA
Adresa: Str. Vasile Roalta, nr. 1,
loc. Chiajna, jud. Ilfov

7792/2

Proy

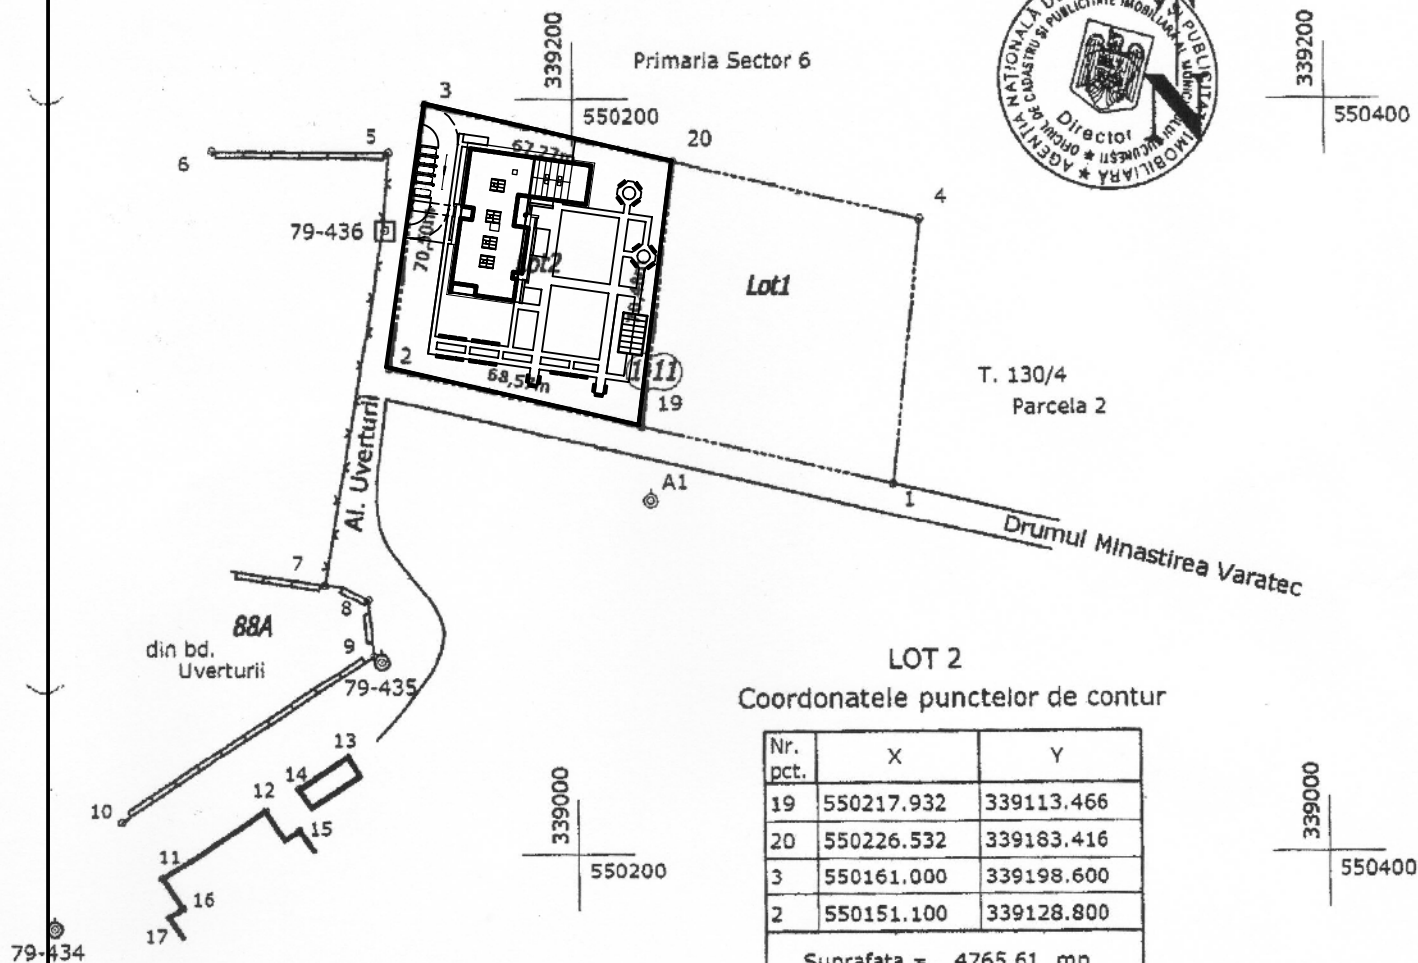

Fisa suprafetelor

VERIFICATOR	NUME	SEMNAȚURA	B1,C,E	CERINȚA	Cod	Destinație	Suprafata [mp]
VERICATOR/EXPERT					1A	Teren arabil	4765.61
VIAP PROIECT Int. Biserica Ghencea Nr.4, Sector 5 Bucuresti Tel:021/317.37.44 Fax:021/317.37.44 BIROU DE ARHITECTURA PINTILIE SRL RC J40/4135/2003 CUI RO15312922 Str. Leonida nr. 5, Bucuresti, sector 2				Beneficiar: DIRECTIA GENERALA DE ASISTENȚA SOCIALA SI PROTECTIA COPILULUI - SECTOR 6 BUCURESTI Titlu proiect: Centru de recuperare si reabilitare neuropsihica - UVERTURII - Drumul Manastirea Varatec, nr. 1-5, sector 6, Bucuresti Titlu plansa: PLAN DE SITUATIE PE SUPT CADASTRAL			
SPECIFICATIE	NUME	SEMNAȚURA	Scara:	Faza:			
COORDONATOR	ing. SILVIU BRATEANU		1/2000	S.F.			
SEF PROIECT ARH.	arh. BOGDAN PINTILIE		Data:	Plansa nr:			
PROIECTAT/DESENAT	arh. CRISTIAN GABOR		05.2011	A-00			