PLAN DE SITUAȚIE
1:500

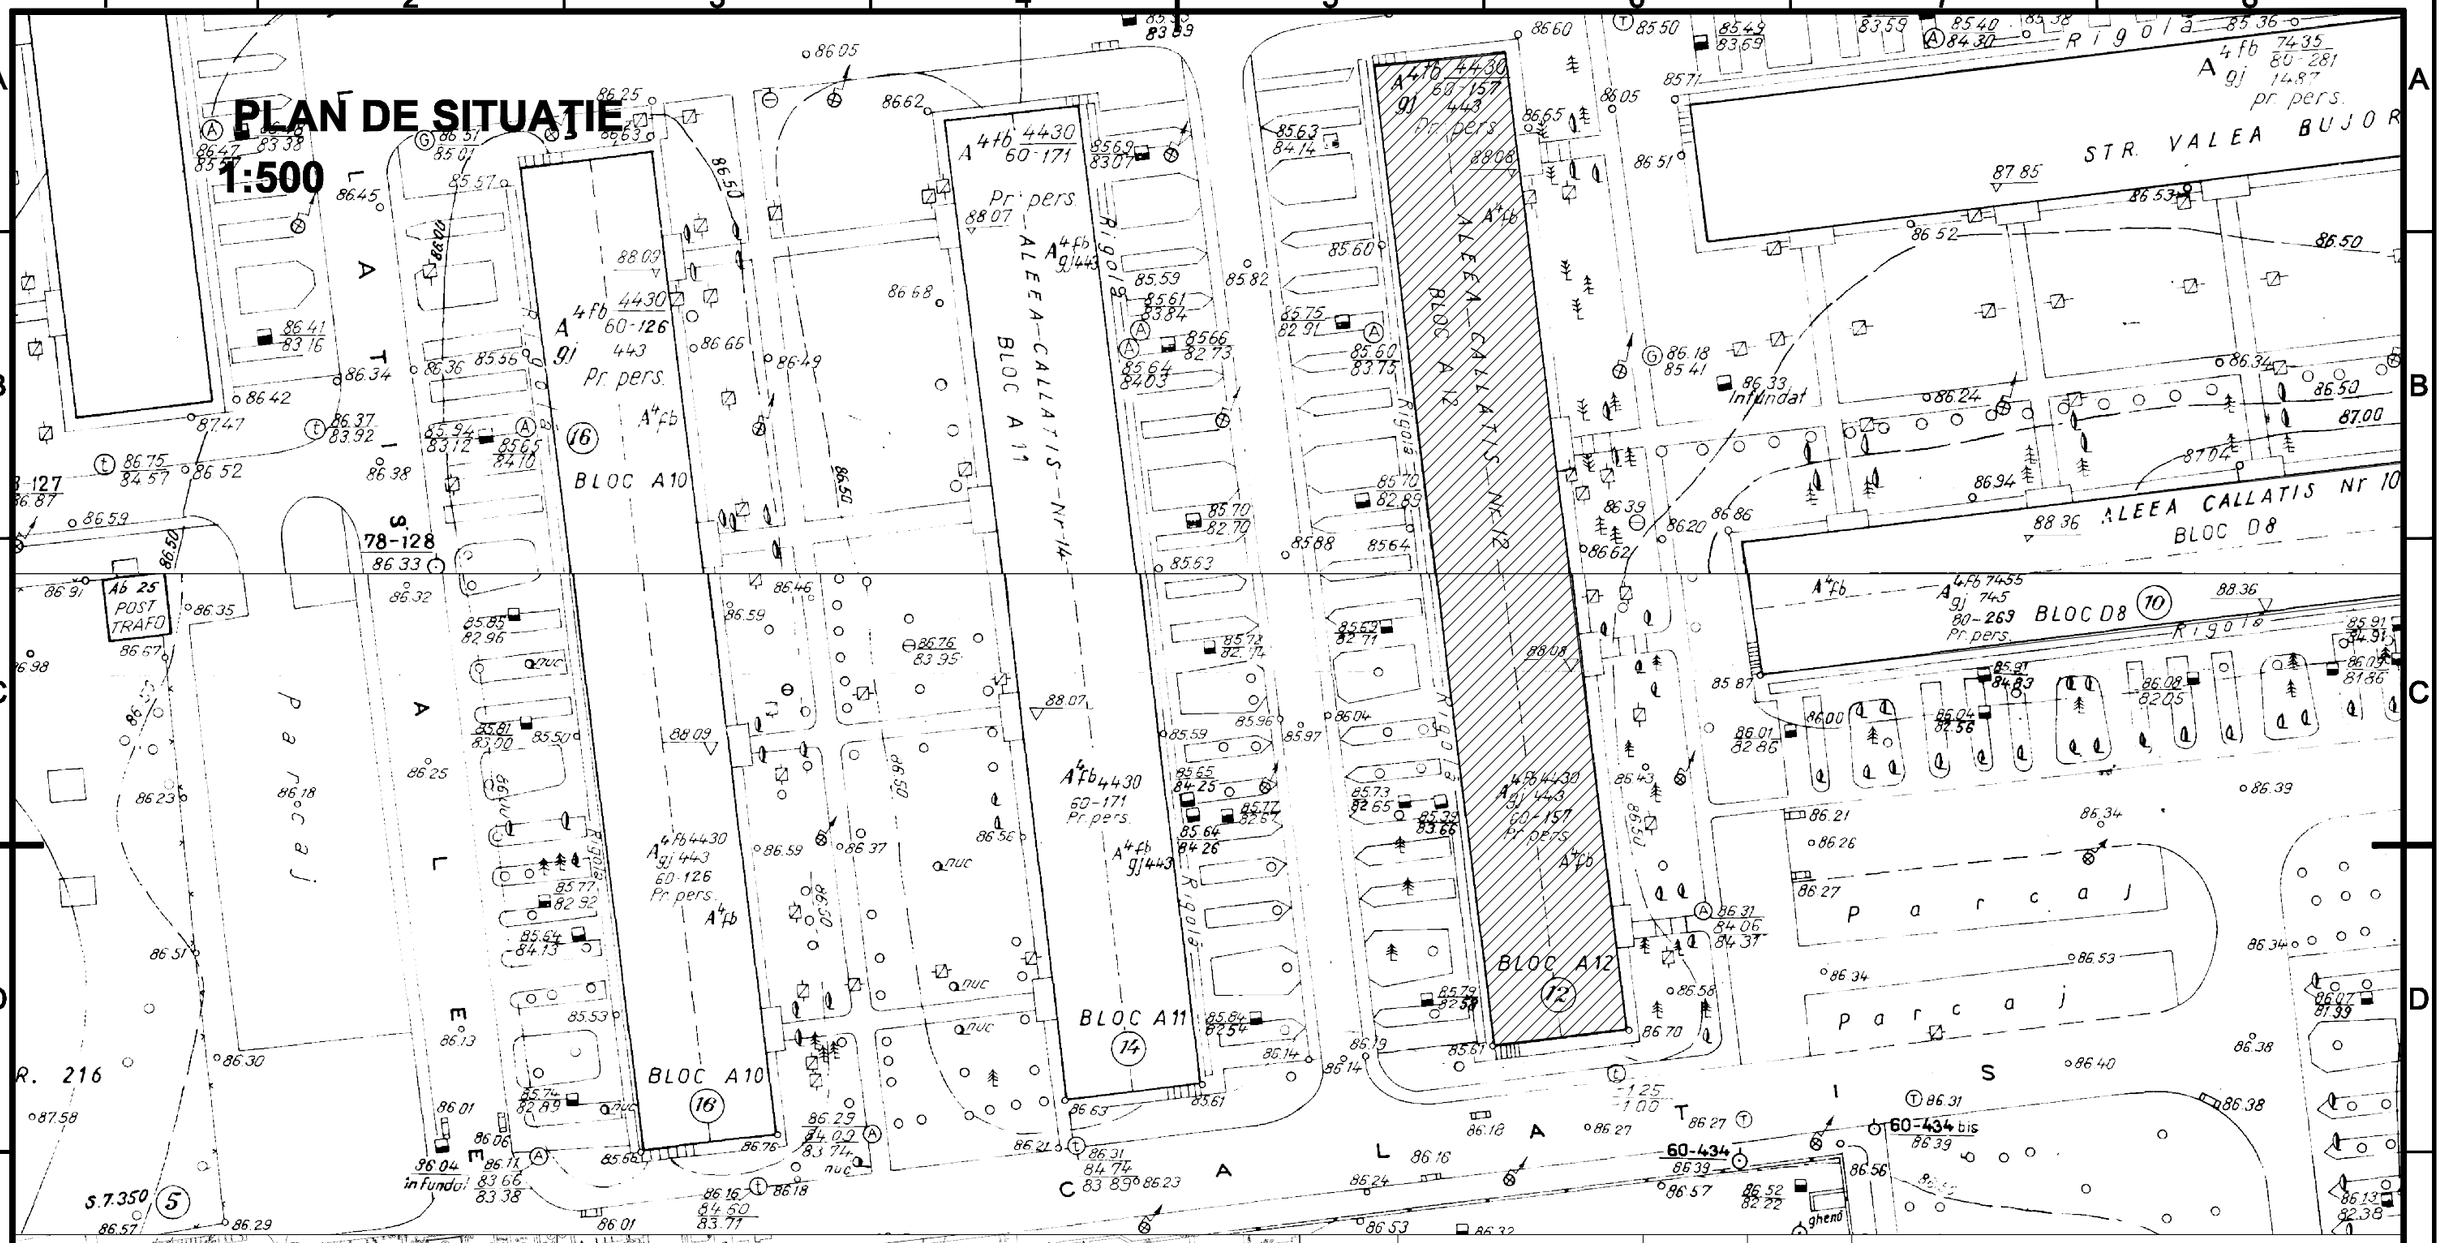

PLAN DE ÎNCADRARE ÎN ZONĂ
1:2000

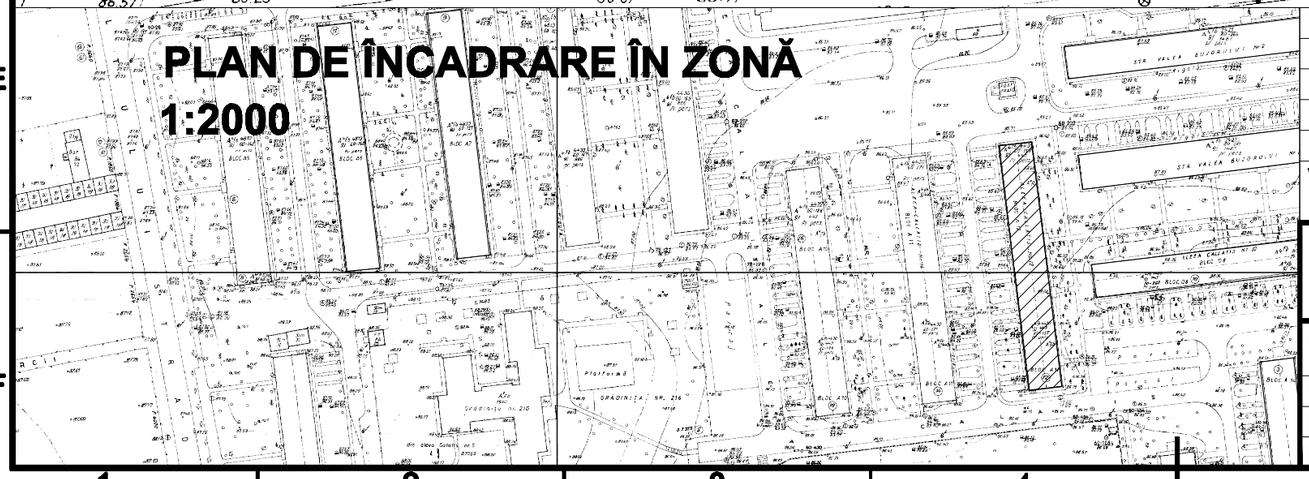

Verificator/ Expert	Nume	Semnătura	Cerința	Referat / Expertiză Nr. / Data

S.C.HACHIKO DESIGN S.R.L
J 40 / 2127 / 2010
str. DINU VINTILA nr. 11, et.8,cam 8,sector 2

BENEFICIAR: Primaria Sectorului 6

Proiect nr.: **25/2011**

Specificatie	NUME	Semnatura	Scara: 1:500 1:2000
Şef proiect	arh. Luminița POPESCU		
Proiectat	teh. Gabriela BOGDAN		Data: 2011
Desenat	teh. Gabriela BOGDAN		

Titlu proiect: Expertiza tehnica, Audit energetic, DALI+DTAC+PT+CS+DE, Verificare si Asistenta tehnica pt.lucrarile de reabilitare termica 273 blocuri, Sector 6, Bucuresti
Bl.A12, Aleea CALLATIS, Nr.12

Faza: **D.A.L.I.**

Titlul planșei: **PLAN DE ÎNCADRARE ÎN ZONĂ**
PLAN DE SITUAȚIE

Planșa nr. **A 00**

A3