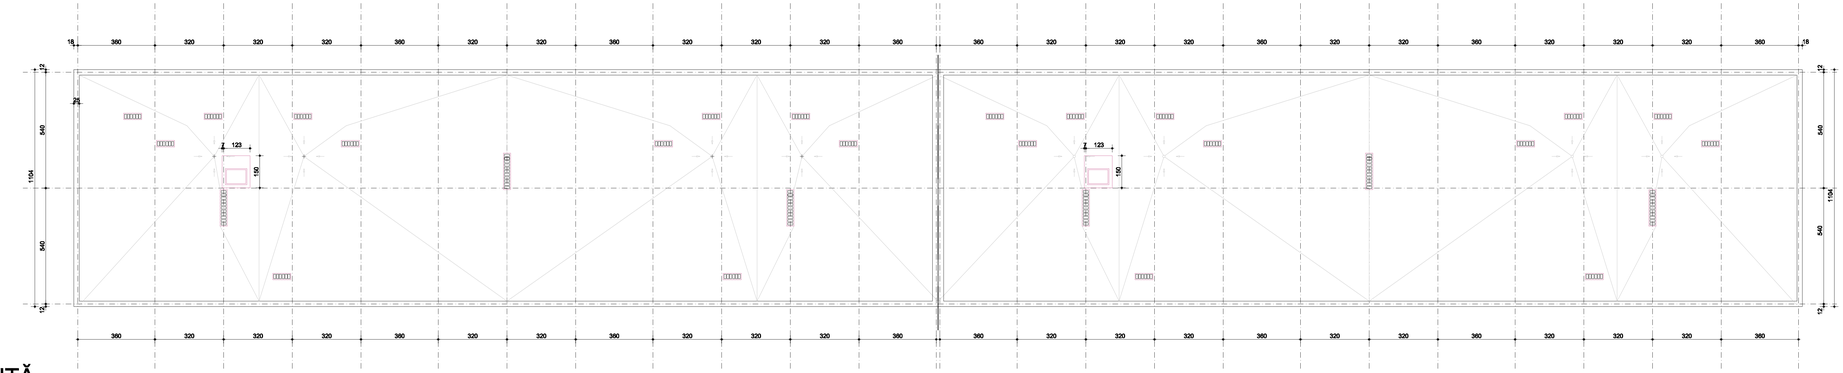

SITUAŢIE EXISTENTĂ

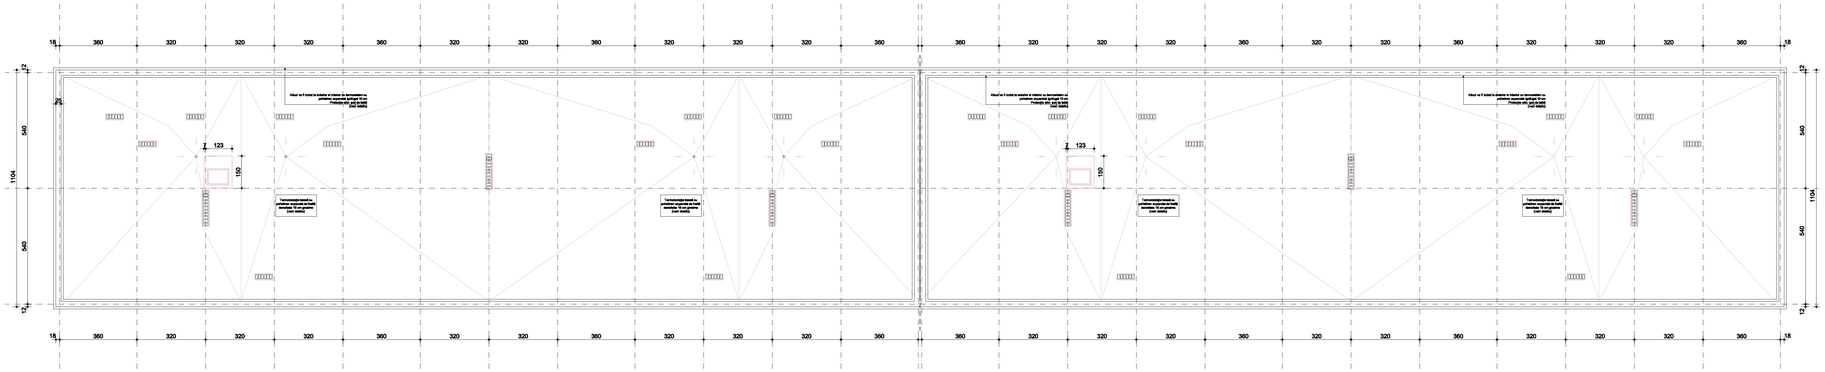

SITUAŢIE PROPUSĂ

Verificator/ Expert	Nume	Semnătura	Cerinţa	Referat / Expertiză Nr. / Data
S.C.HACHIKO DESIGN S.R.L J 40 / 2127 / 2010 str. DINU VINTILA nr. 11, et.8,cam.8,sector 2				BENEFICIAR: Primaria Sectorului 6
Specificaţie	NUME	Semnatura	Scara: 1:100	Titlu proiect: Expertiza tehnica, Audit energetic, DALI/DTAC/PT+DE; Verificare a rezistenta termica si pierderile de regularire termica ZID blocuri, SMOP 8, Bucuresti Bl. A12, Aleea CALLATIS, nr.12
Şef proiect	arh. Luminiţa POPESCU			
Proiectat	teh. Ana DAVID		Data: 2011	Titlul planşei: PLAN TERASA SITUATIE EXISTENTA / SITUATIE PROPUSA
Desenat	teh. Ana DAVID			

Proiect nr.: 25/2011
Faza: DALI
Planşa nr.: A 04