subsol

bl.D5 | tr.1 sc. | tr.2 sc. | tr.3 sc. | tr.4 sc.

Str. VALEA CĂLUGĂREASCĂ

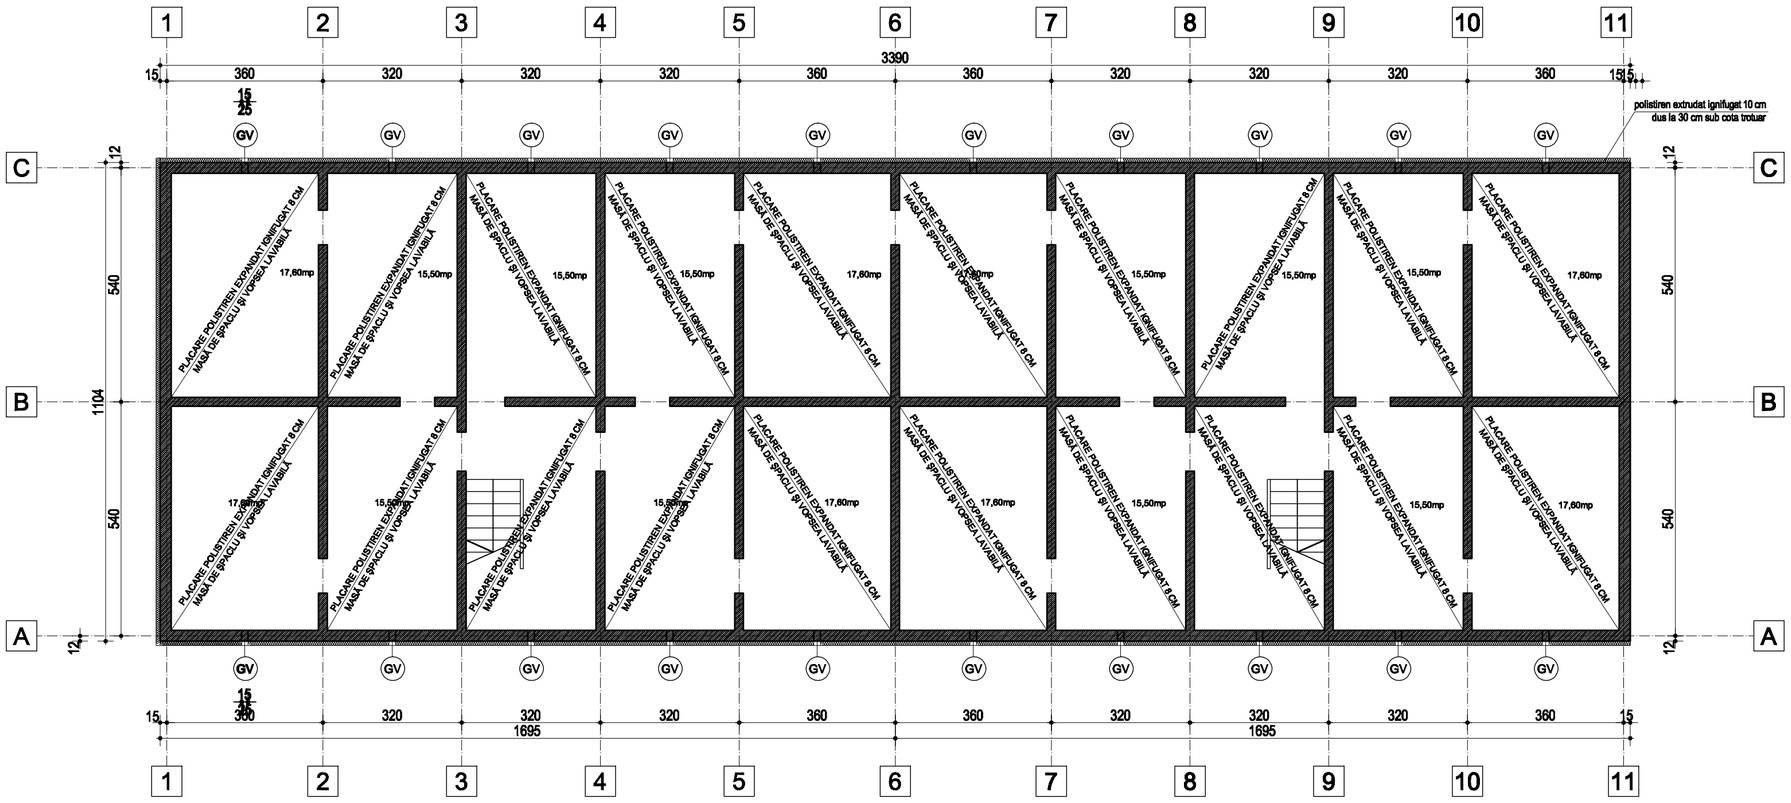

NOTĂ: CATEGORIA DE IMPORTANŢĂ C NORMALĂ
GRADUL DE REZISTENŢĂ LA FOC II
RISC MIC DE INCENDIU

223

Verificator/ Expert	Nume	Semnătura	Cerinţa	Referat / Expertiză Nr. / Data

S.C.HACHIKO DESIGN S.R.L
J 40 / 2127 / 2010
str. DINU VINTILA nr. 11, et.8,cam 8,sector 2

BENEFICIAR: PRIMĂRIA SECTOR 6

Proiect nr.: 25/2011

Specificaţie	NUME	Semnătura	Scara: 1:100
Şef proiect	arh. Luminiţa POPESCU		
Proiectat	arh.c. Alin Lică		Data: 2011
Desenat	arh.c. Alin Lică		

Titlu proiect: Expertiza tehnică,Audit energetic,DALI,DTAC,PT,CSDE, Verificare şi Asistenţă tehnică ptr. lucrările de reabilitare termică 2/3 blocuri, Sector 6, Bucureşti Bloc"D5",Str.Valea Călugăreasca,nr.1

Faza: D.A.L.I.

Titlu planşei: sc.1,2
Tr.1 SUBSOL propunere

Planşa nr. A 2

A3.2