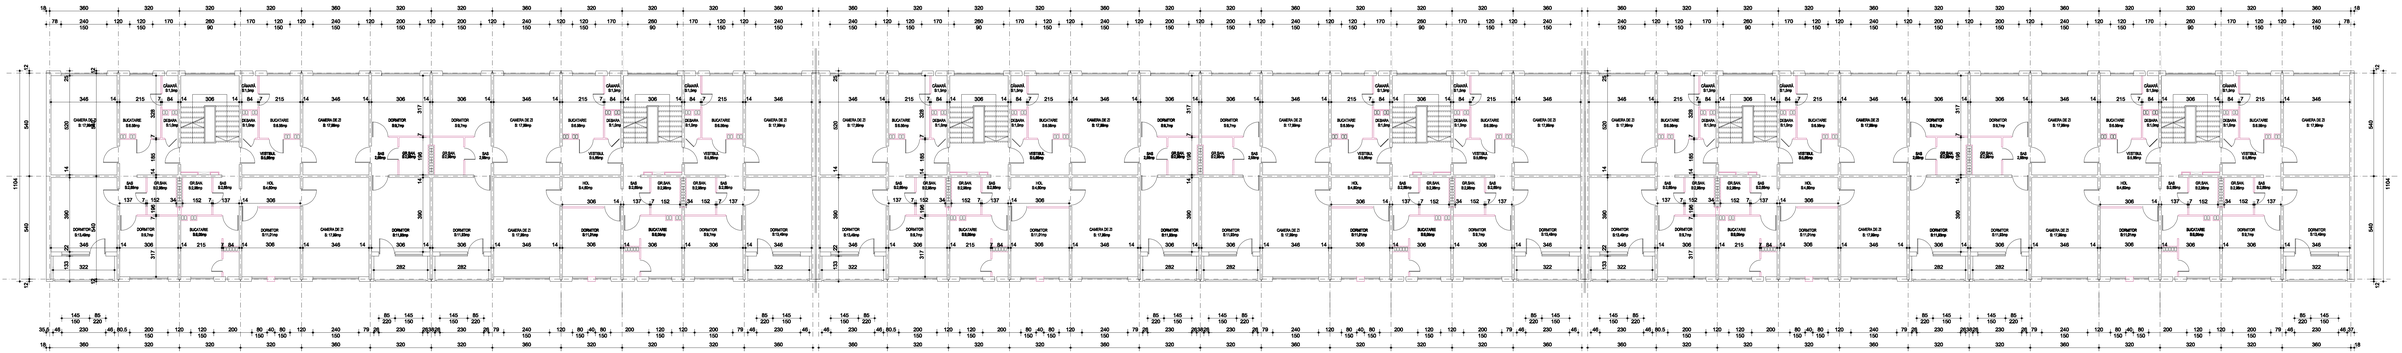

SITUAŢIE EXISTENTĂ

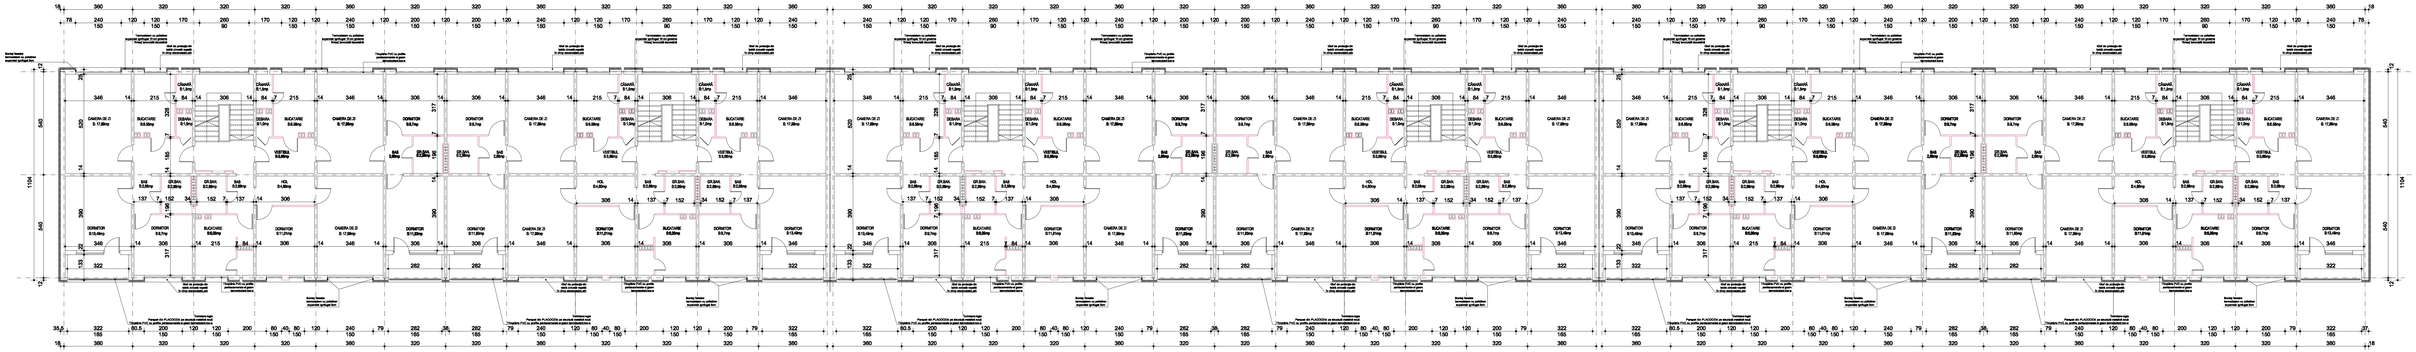

SITUAŢIE PROPUSĂ

Verificator Expert	Nume	Semnătura	Cerinţa	Referat / Expertiză Nr. / Data

S.C.HACHIKO DESIGN S.R.L
J 40 / 2127 / 2010
str. DINU VINTILA, nr. 11, et.8, cam Executor 2

BENEFICIAR: Primaria Sectorului 6

Proiect nr.: 25/2011

Specificaţie NUME | Semnătura

Şef proiect: arh. Luminiţa POPESCU
Proiectat: teh. Ana DAVID
Desenat: teh. Ana DAVID

Scara: 1:100
Data: 2011

Titlu proiect: Expertiza tehnica, Audit energetic, DALI+TA/CPT+DH+SE, Verificare a rezistenţa termică şi punţilor de răcire Adresa: Bd. VALEA OLTULUI, nr.19 , bl. A22 , Sc. VALEA OLTULUI, nr.19

Faza: DALI

Titlul planşei: PLAN ETAJ CURENT
SITUAŢIE EXISTENTĂ / SITUAŢIE PROPUSĂ

Planşa nr.: A 03