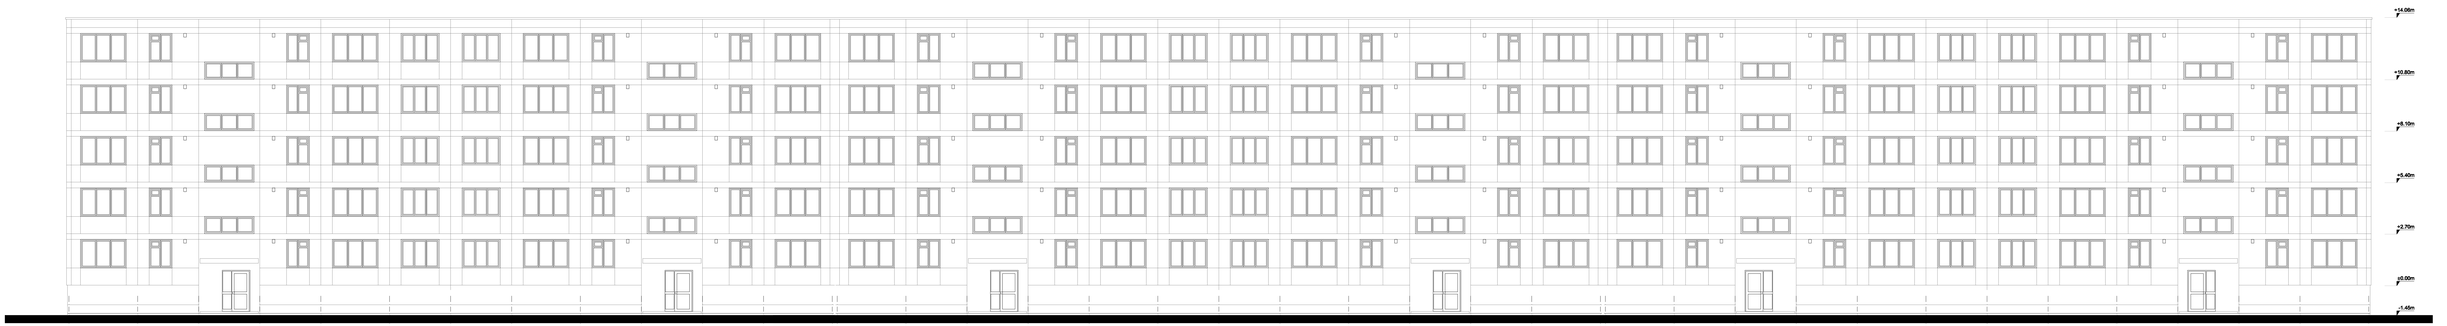

SITUAŢIE EXISTENTĂ

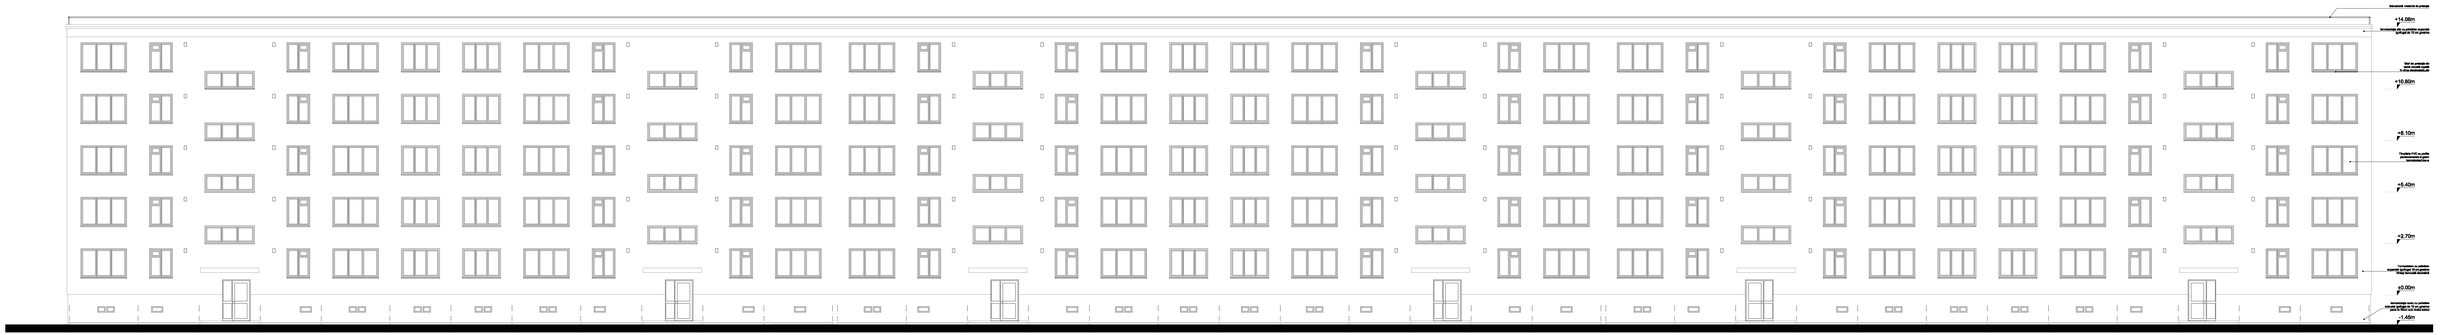

SITUAŢIE PROPUSĂ

Verificator / Expert	Nume	Semnătura	Cerinţa	Referat / Expertiză Nr. / Data

S.C.HACHIKO DESIGN S.R.L
J 40 / 2127 / 2010
str. DINU VINTILA nr. 11, et.8,cam.Exector 2

BENEFICIAR: Primaria Sectorului 6

Proiect nr.: 25/2011

Specificatie NUME	Semnatura	Scara: 1:100
Şef proiect : arh. Luminiţa POPESCU		
Proiectat : teh. Ana DAVID		Data: 2011
Desenat : teh. Ana DAVID		

Titlu proiect: Expertiza tehnica, Audit energetic, DALI+DTAC+PT+DE+CE, Verificare la cerintele esentiale privind siguranta in exploatare, Consolidare, Extindere, Mansardare
str. AUG. ZEV. VALEA OLTULUI, nr.10

Faza: DALI

Titlul planşei: FATADA PRINCIPALA
SITUATIE EXISTENTA / SITUATIE PROPUSA

Planşa nr.: A 06