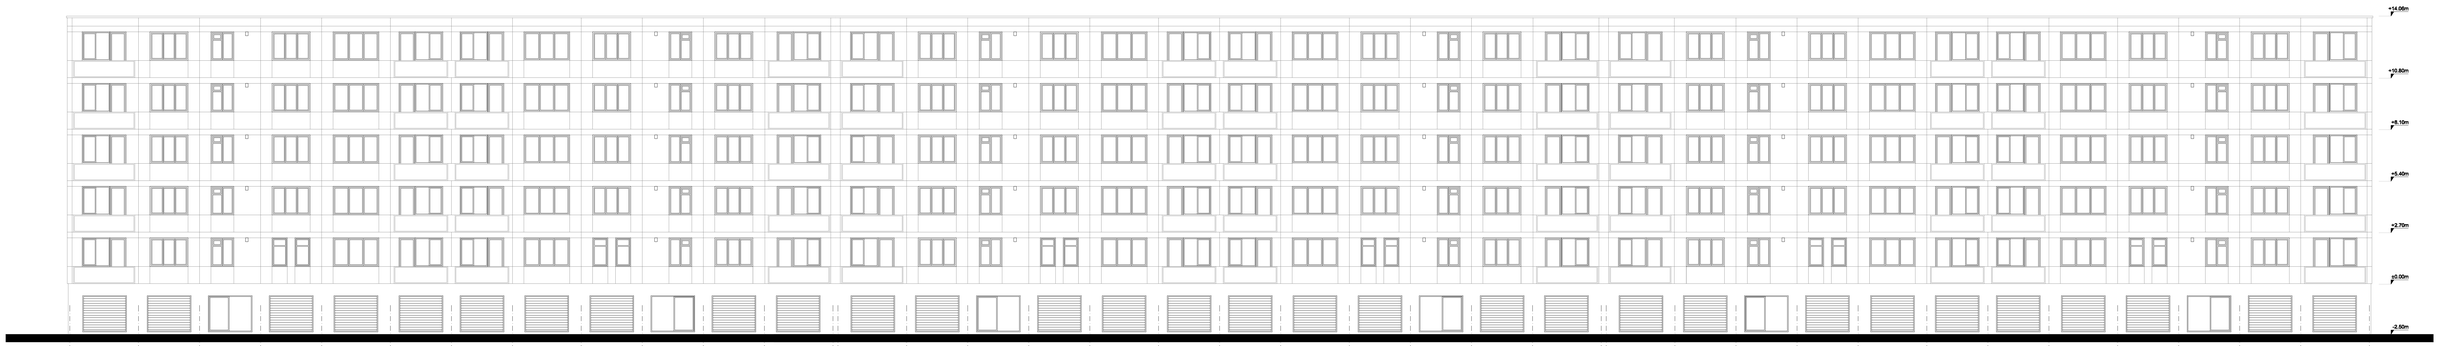

SITUAŢIE EXISTENTĂ

SITUAŢIE PROPUSĂ

Verificator/ Expert	Nume	Semnătura	Cerinţa	Referat / Expertiză Nr. / Data

S.C.HACHIKO DESIGN S.R.L
J 40 / 2127 / 2010
str. DINU VINTILA nr. 11, et.8,cam 8,sector 2

BENEFICIAR: Primaria Sectorului 6

Proiect nr.: **25/2011**

Specificatie NUME	Semnatura	Scara: 1:100
Şef proiect: arh. Luminiţa POPESCU		
Proiectat: Ian. Ana DAVID		Data: 2011
Desenat: Ian. Ana DAVID		

Titlu proiect: Expertiza tehnica, Audit energetic, DALI+DTAC+PT+CS+DE, Verificare a Asistenta tehnica pe Lucrarile de realizare termica 273 locuri, Sector 6, Bucuresti
Bd. A37, Str. VALEA OLTULUI, nr.10

Titlul planşei: **FATADA SECUNDARA**
SITUATIE EXISTENTA / SITUATIE PROPUSA

Faza: **DALI**

Planşa nr.: **A 07**