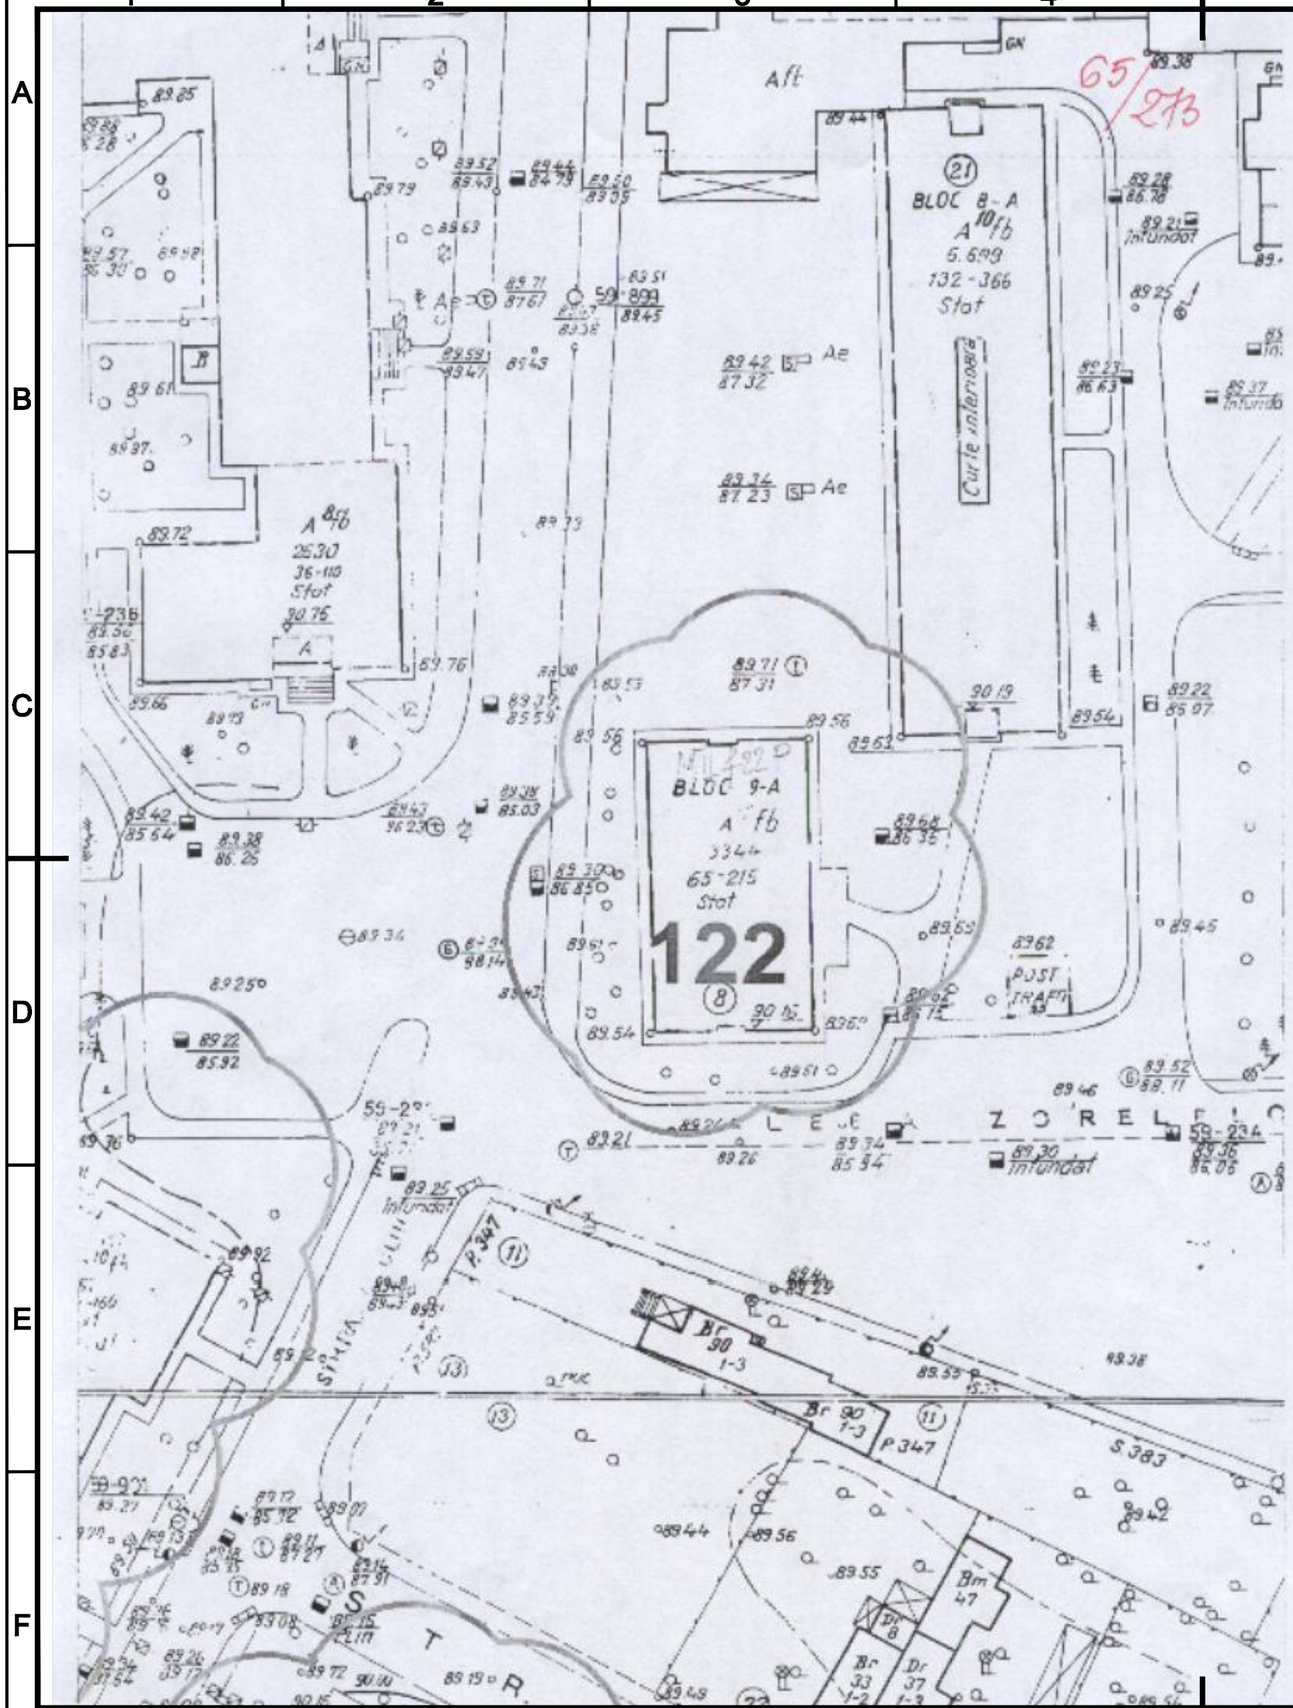

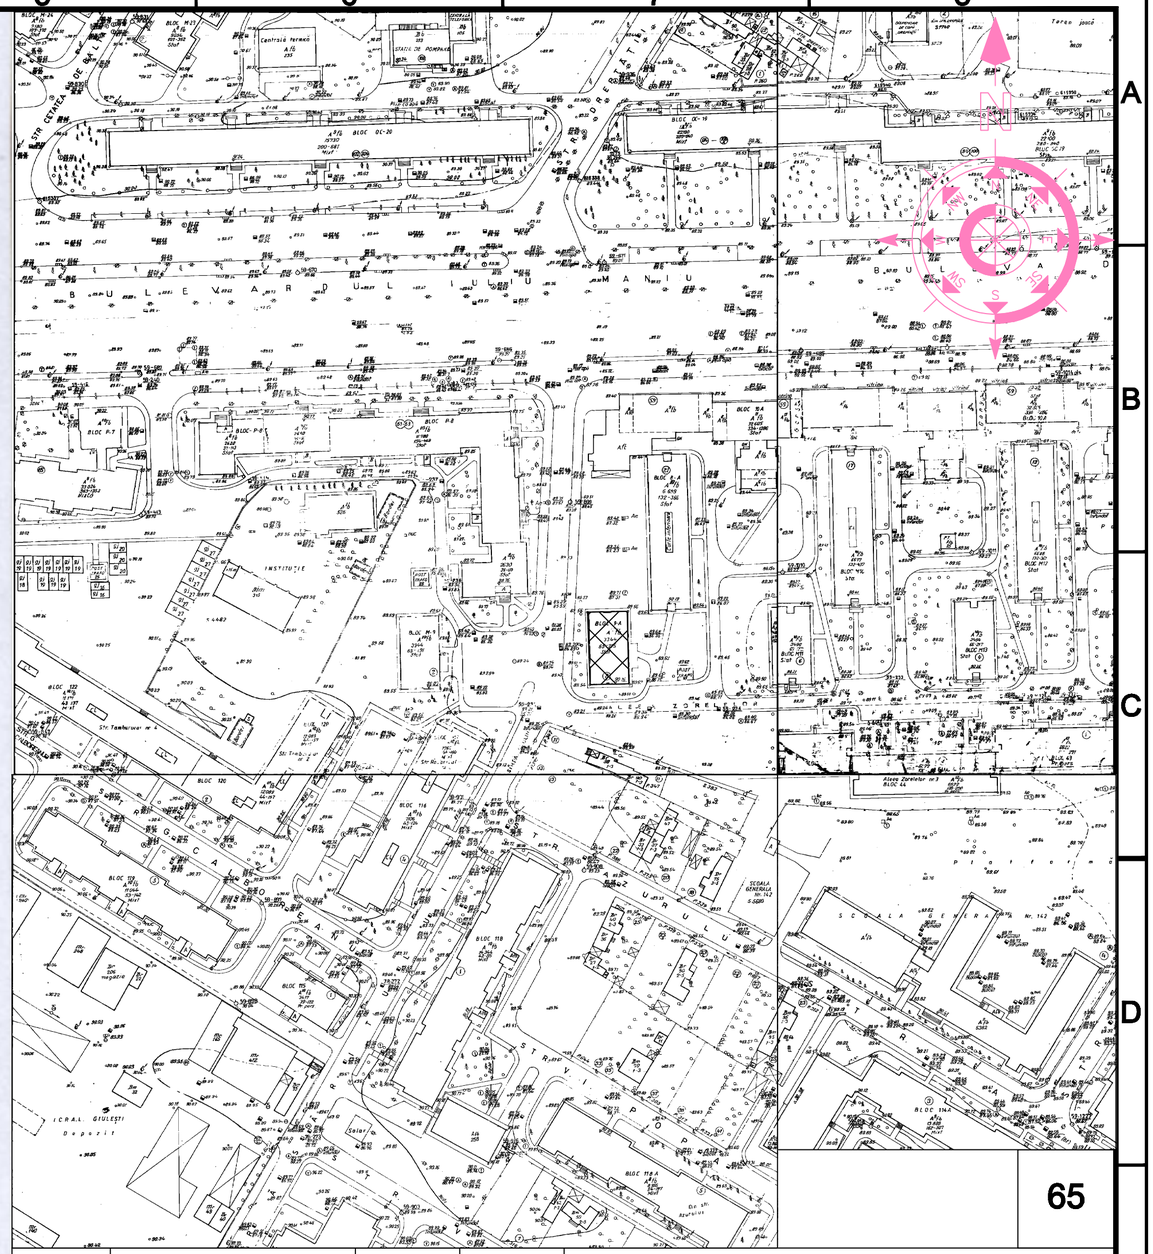

65

Verificator/ Expert	Nume	Semnătura	Cerinţa	Referat / Expertiză Nr. / Data

S.C.HACHIKO DESIGN S.R.L J 40 / 2127 / 2010 str. DINU VINTILA nr. 11, et.8,cam 8,sector 2				BENEFICIAR: PRIMĂRIA SECTOR 6	Proiect nr.: 25/2011
Specificaţie	NUME	Semnătura	Scara: 1:500	Titlu proiect:Expertiza tehnică,Audit energetic,DALI;DTAC;PT;CS;DE, Verificare şi Asistenţă tehnică ptr. Lucrările de Reabilitare termică 273 blocuri, Sector 6, Bucureşti **Bloc"9A",Aleea Zorelelor,nr.8**	Faza: D.A.L.I.
Şef proiect	arh. Luminiţa POPESCU				
Proiectat	arh.c. Alin Lică		Data: 2011	Titlu planşei: **SC.1** **Plan de Situaţie**	Planşa nr. **A 1**
Desenat	arh.c. Alin Lică				

A3