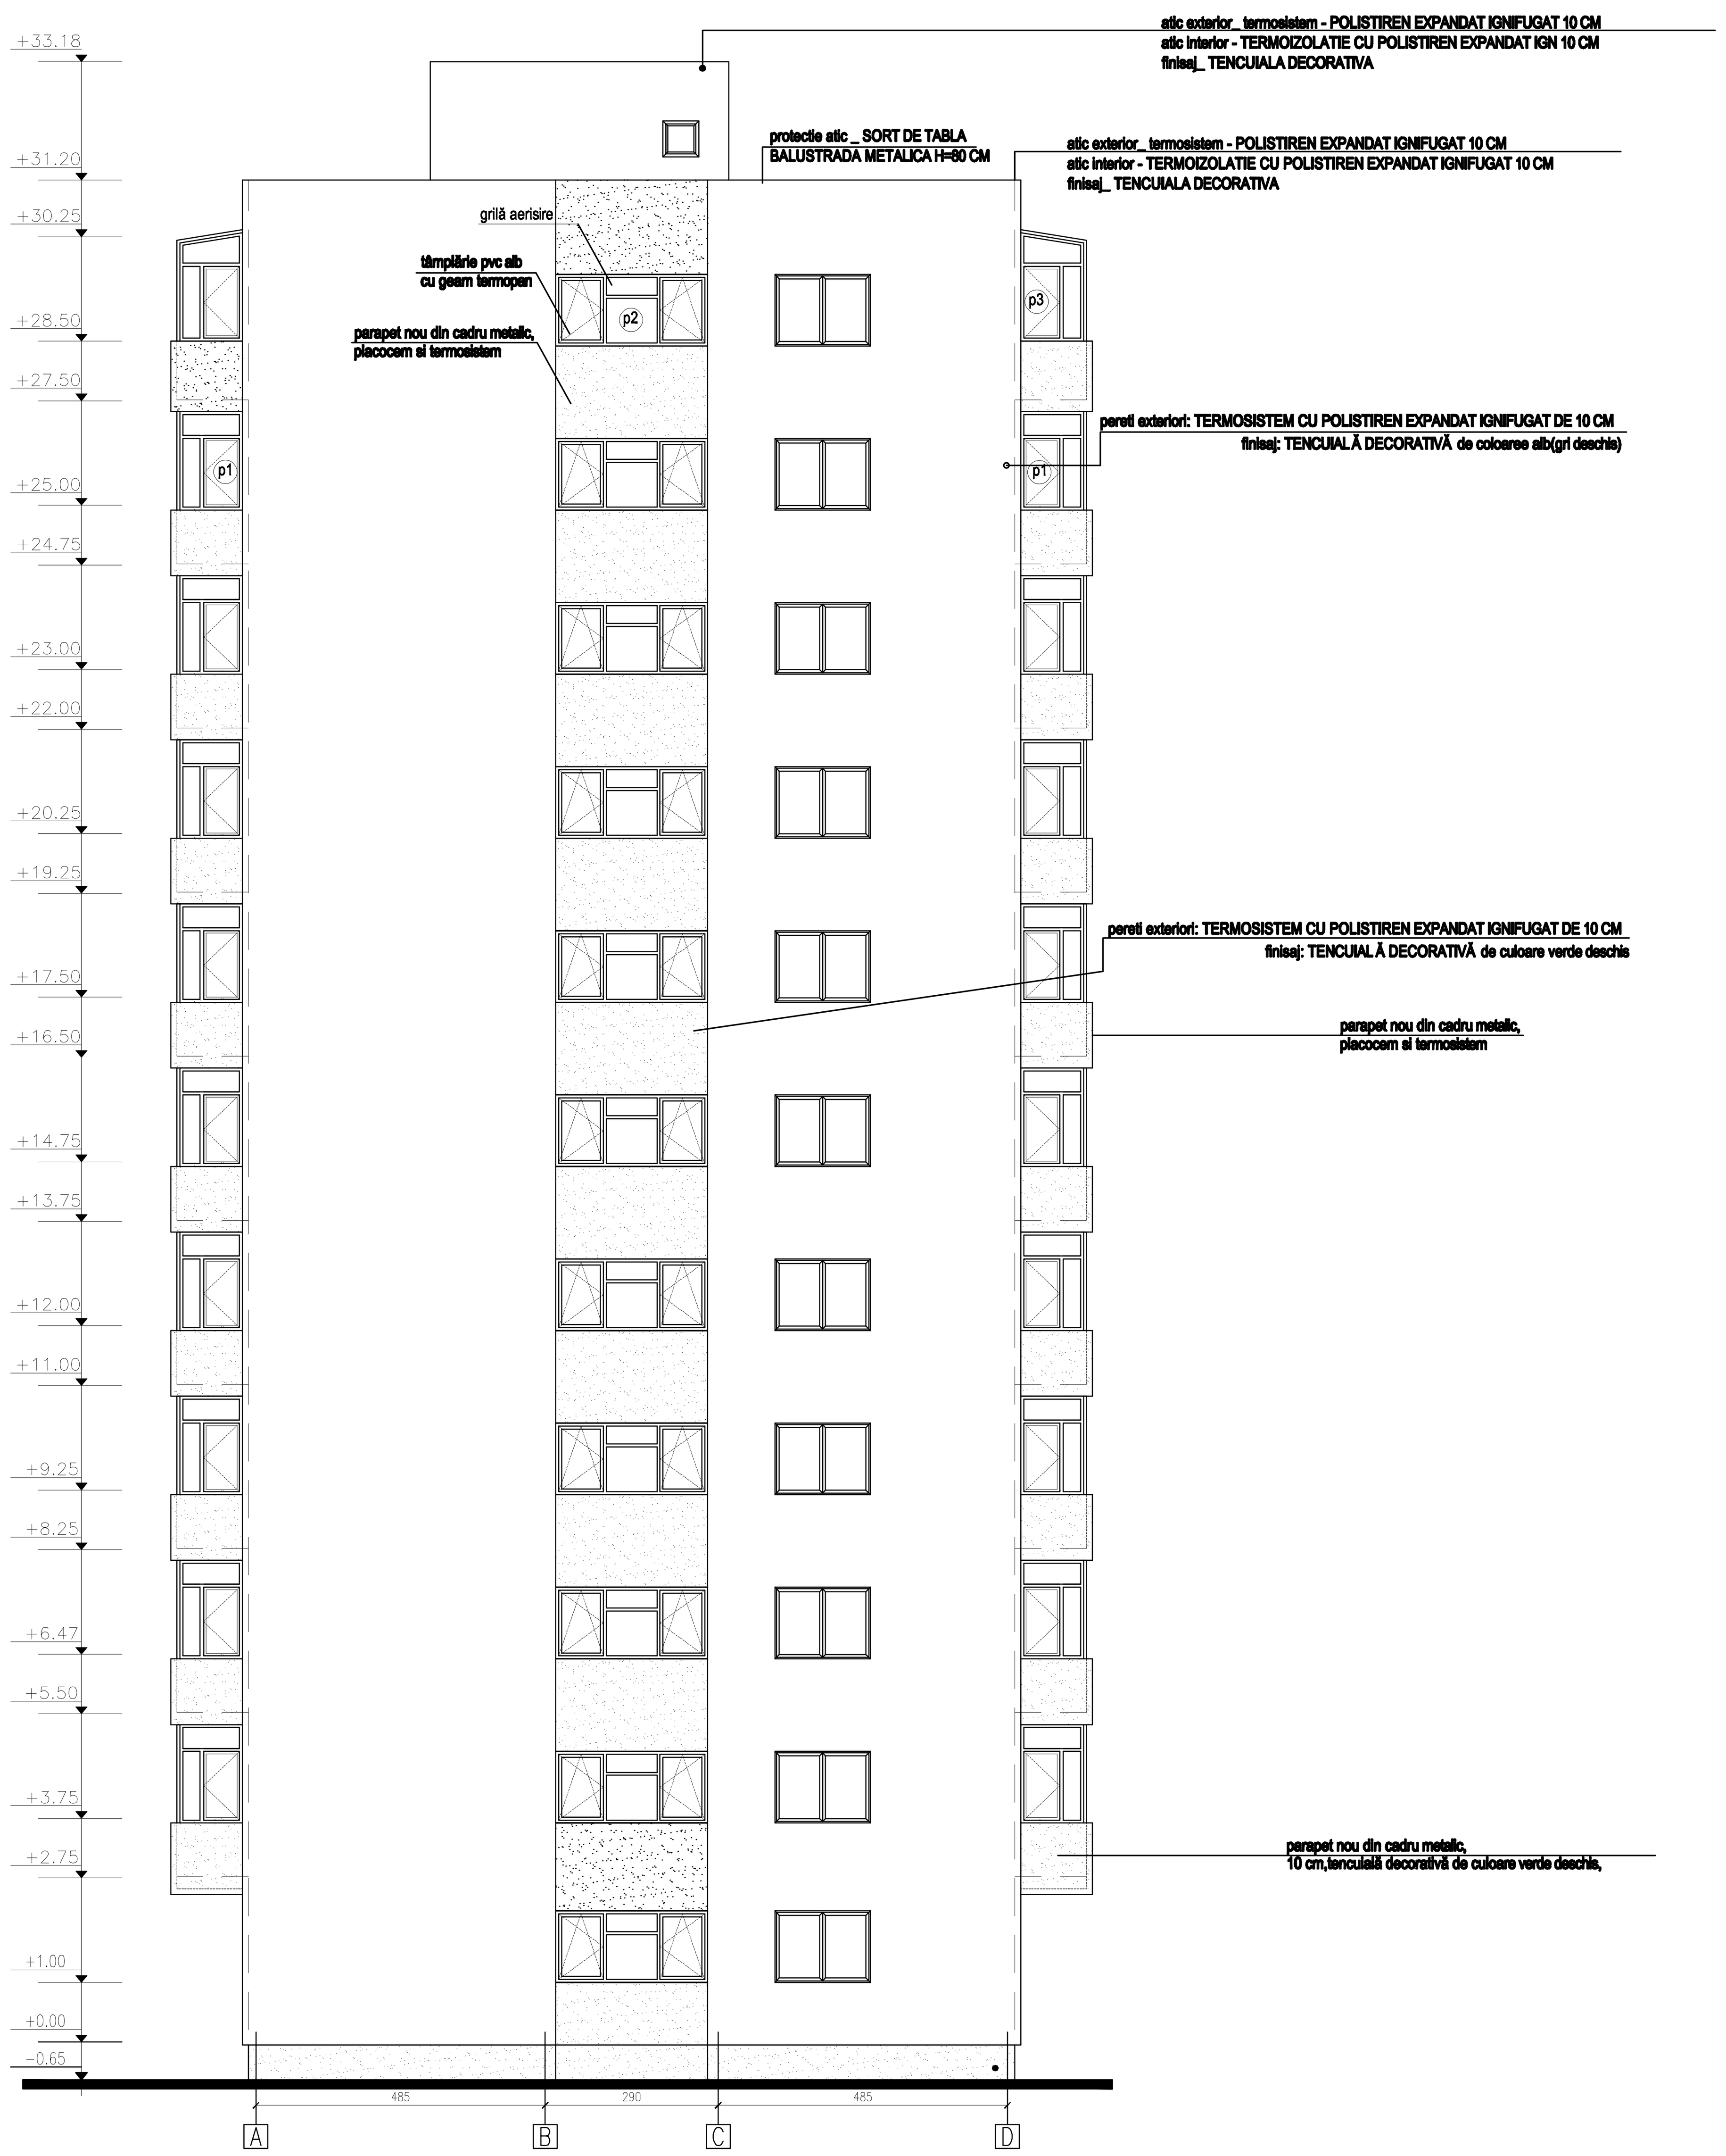

NOTĂ: 1. A se consulta împreună cu toate celelalte planuri de arhitectură.
2. Orice modificare a prezentului proiect se va face numai cu acordul proiectantului de specialitate.

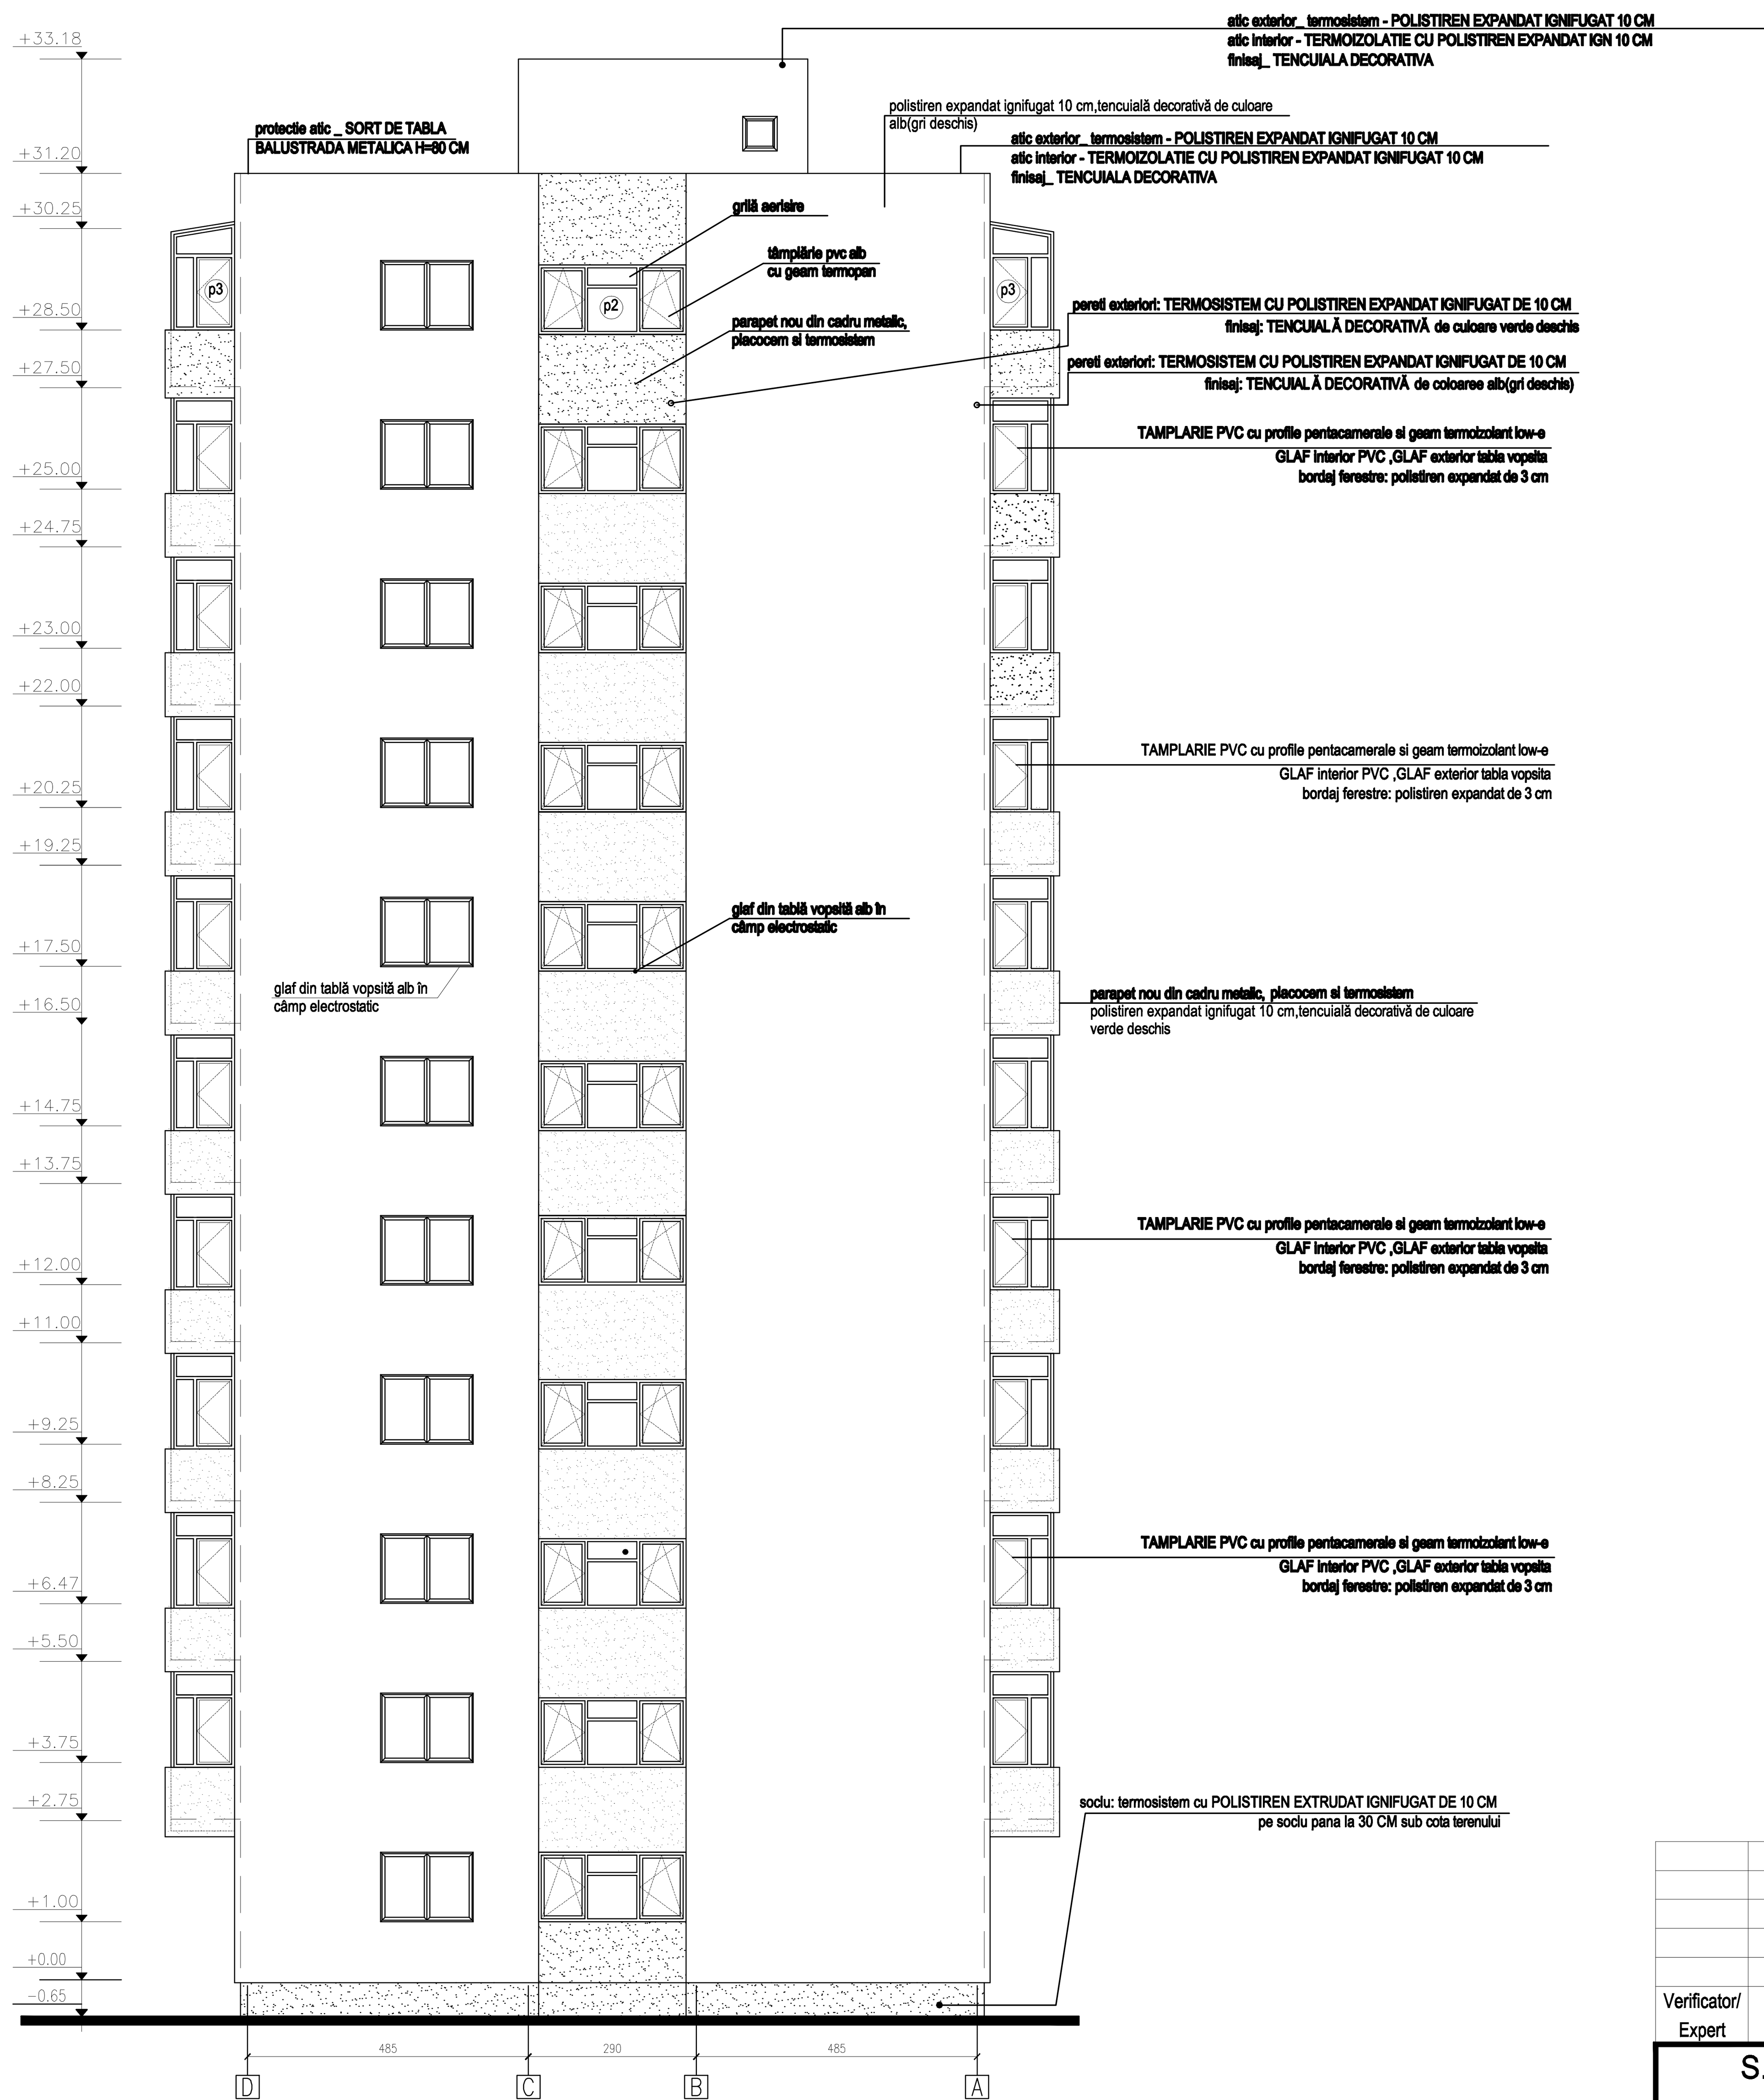

NOTĂ: 1. A se consulta împreună cu toate celelalte planuri de arhitectură.
2. Orice modificare a prezentului proiect se va face numai cu acordul proiectantului de specialitate.

NOTĂ: CATEGORIA DE IMPORTANŢĂ C NORMALĂ
GRADUL DE REZISTENŢĂ LA FOC II
RISC MIC DE INCENDIU

65

Verificator/ Expert	Nume	Semnătura	Cerinţa	Referat / Expertiză Nr. / Data

S.C.HACHIKO DESIGN S.R.L J 40 / 2127 / 2010 str. DINU VINTILA nr. 11, et.8,cam 8,sector 2			BENEFICIAR PRIMĂRIA SECTOR 6	Proiect nr.: 25/2011
Specificaţie	NUME	Semnătura	Titlu proiect: Expertiza tehnică,Audit energetic,DALI;DTAC;PT;CS;DE, Verificare şi Asistenţă tehnică ptr. lucrările de reabilitare termică 273 blocuri, Sector 6, Bucureşti Bloc"9A",Aleea Zorelelor,nr.8	Faza: D.A.L.I.
Şef proiect	arh. Luminiţa POPESCU	Scara: 1:100		
Proiectat	arh. c. Alin Lică	Data:	Titlu planşei: FAŢADE "N"şi "S" propunere	Planşa nr. A 8
Desenat	arh. c. Alin Lică	2011		

A2.1