


NOTĂ: 1. A se consulta împreună cu toate celelalte planuri de arhitectură.  
2. Orice modificare a prezentului proiect se va face numai cu acordul proiectantului de specialitate.

EXISTENT

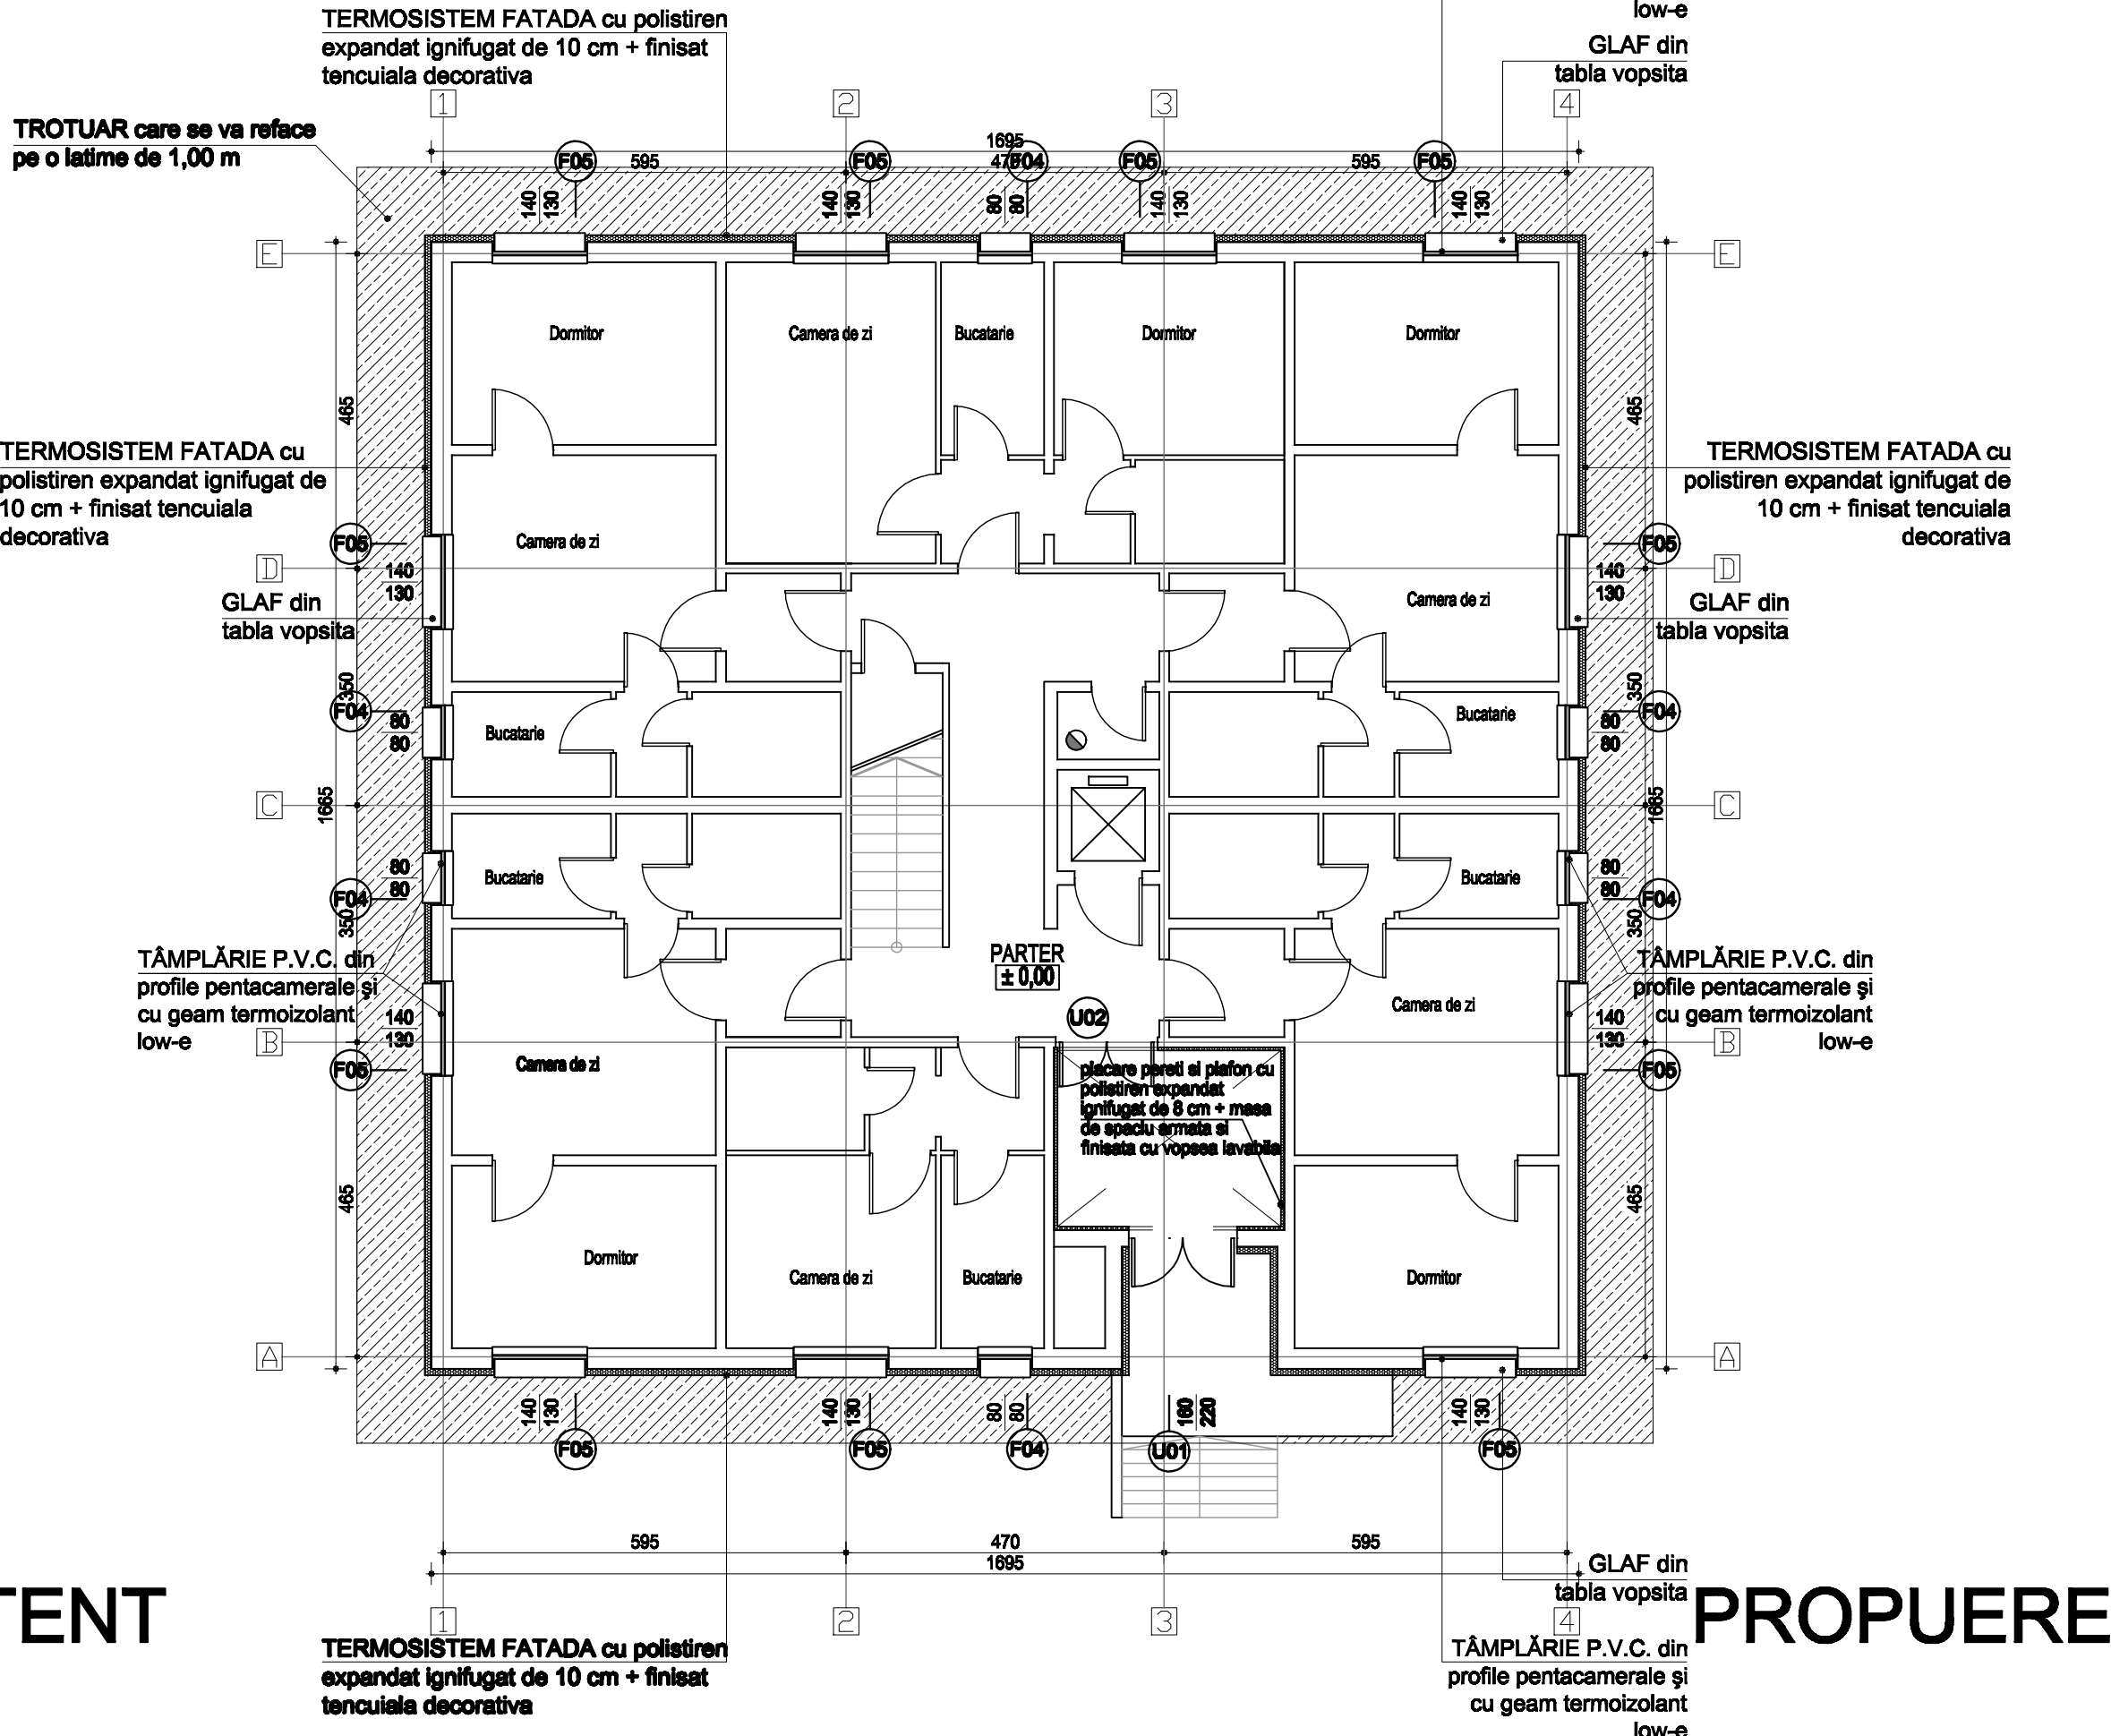

PROPUERE

PARTER

- CLASA DE IMPORTANTA III
- CATEGORIA DE IMPORTANTA "C" NORMALA
- GRADUL DE REZISTENTA LA FOC II
- RISC MIC DE INCEDIU

Verificator/ Expert	Nume	Semnatura	Carinta	Referat / Expertiza Nr. / Data	
S.C.HACHIKO DESIGN S.R.L J 40 / 2127 / 2010 str. DINU VINTILA nr. 11, et.8,cam 8,sector 2				BENEFICIAR: Primaria Sectorului 6	Proiect nr.: 25/2011
Specificatie	NUME	Semnatura	Scara: 1:100	Titlu proiect: Expertiza tehnica, Audit energetic, DALU-DIAC+PRCS+DE Verificare si Asistenta tehnica si Lucrari de reabilitare terminica 273 blocuri, Sector 6, Bucuresti Bl. G118 Drumul Taberei nr. 82	
Sei proiect	arh. Luminita POPESCU			Faza: D.A.L.I.	
Proiectat	arh. Romina DEBRECZENI		Data: 2011	Titlul planșei: PLAN PARTER EXISTENT + PROPUNERE	
Desenat	arh. Romina DEBRECZENI			Planșa nr. A 03	