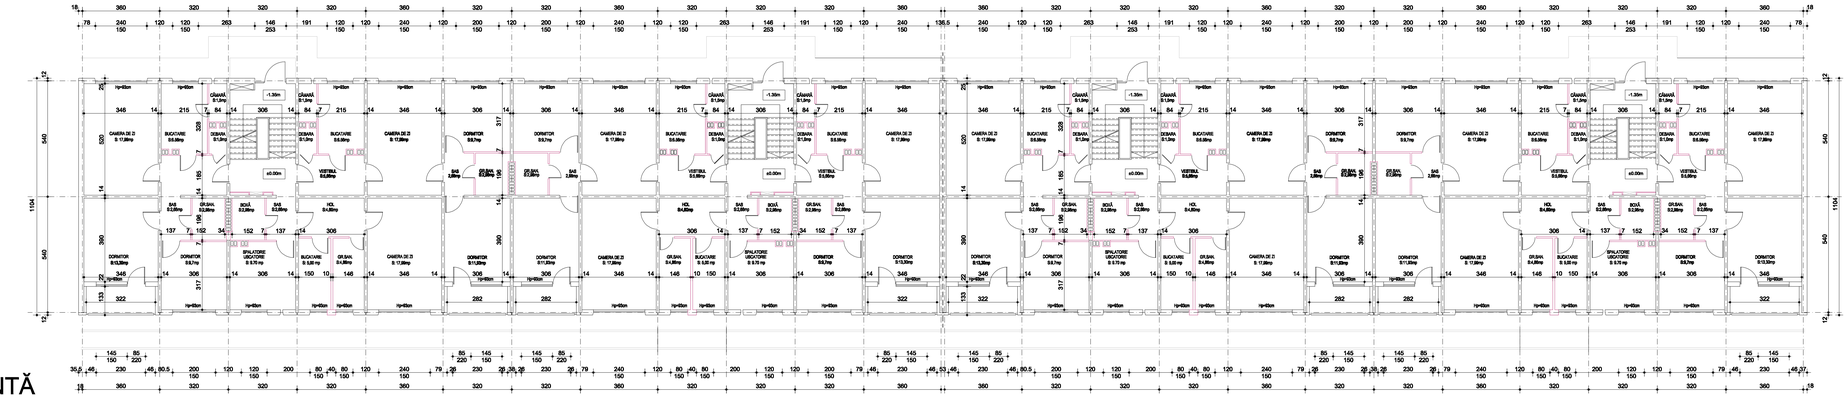

SITUAŢIE EXISTENTĂ

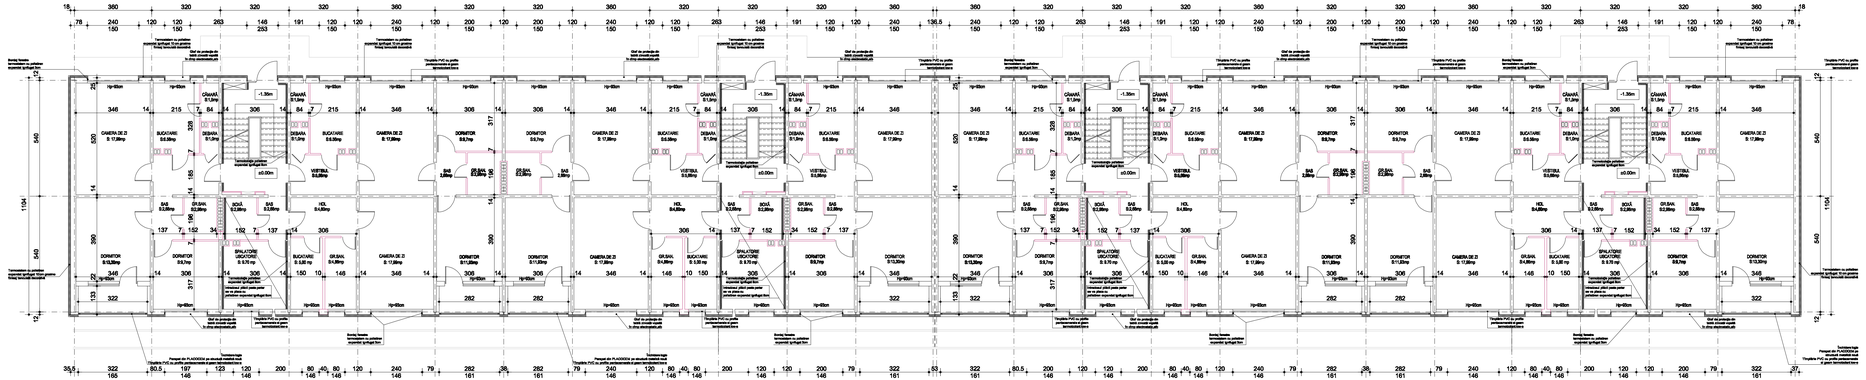

SITUAŢIE PROPUSĂ

| Verificator/ Expert | Nume | Semnătura | Cerinţa | Referat / Expertiză Nr. / Data |
|---|---|---|---|---|

**S.C.HACHIKO DESIGN S.R.L**
J 40 / 2127 / 2010
str. DINU VINTILA nr. 11, et.8,cam.8,sector 2

BENEFICIAR: Primaria Sectorului 6

Proiect nr.: **25/2011**

| | | | |
|---|---|---|---|
| Specificatie | NUME | Semnatura | Scara: 1:100 |
| Şef proiect | arh. Luminiţa POPESCU | | |
| Proiectat | teh. Ana DAVID | | Data: 2011 |
| Desenat | teh. Ana DAVID | | |

Titlu proiect: Expertiza tehnica, Audit energetic, DALI+DTAD+PTH+DE, Verificare si Asistenta tehnica pt.lucrarile de reabilitare termica 273 blocuri, Sector 6, Bucuresti
Bl. A34, Str. BAIUT, nr.13

Titlul planşei: **PLAN PARTER**
**SITUATIE EXISTENTA / SITUATIE PROPUSA**

Faza: **DALI**

Planşa nr. **A 02**