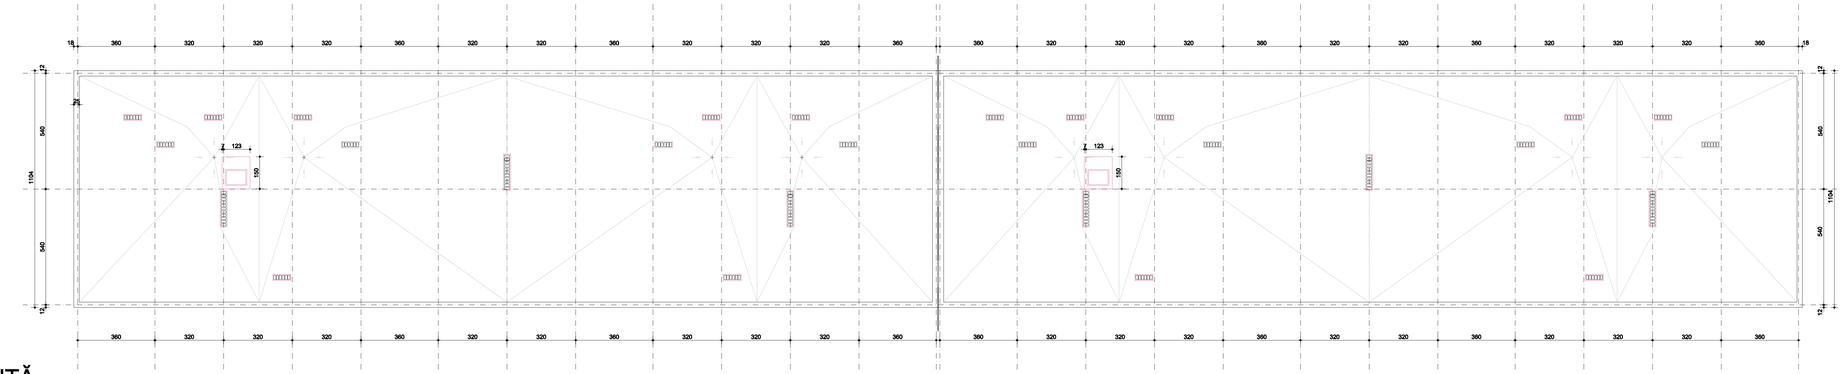

SITUAŢIE EXISTENTĂ

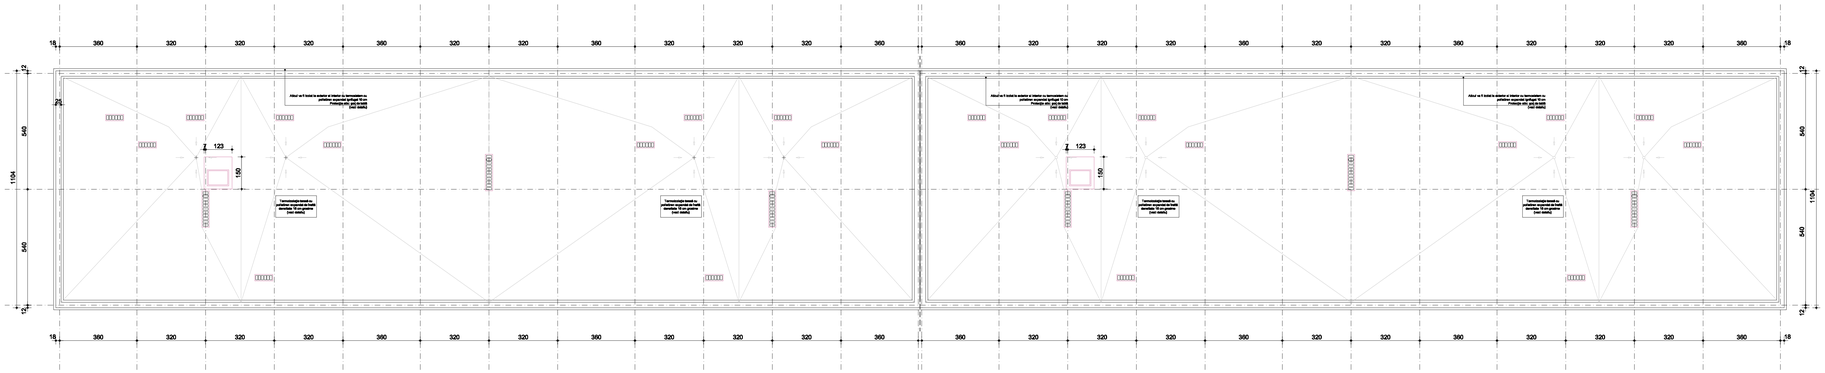

SITUAŢIE PROPUSĂ

Verificator/ Expert	Nume	Semnătura	Cerinţa	Referat / Expertiză Nr. / Data

S.C.HACHIKO DESIGN S.R.L J 40 / 2127 / 2010 str. DINU VINTILA nr. 11, et.8,cam.8,sector 2			BENEFICIAR: Primaria Sectorului 6
Specificaţie	NUME	Semnatura	Scara: 1:100
Şef proiect	arh. Luminiţa POPESCU		
Proiectat	teh. Ana DAVID		Data: 2011
Desenat	teh. Ana DAVID		

Proiect nr.: **25/2011**

Titlu proiect: Expertiza tehnica, Audit energetic, DALI/DTAC/PT+DE; Verificare a rezistenta termica si pierderile de caldura termice prin blocul, SAGU 5, Bucuresti
bl. A34, bv. MARTI, nr.13

Faza: **DALI**

Titlul planşei: **PLAN TERASA**
SITUATIE EXISTENTA / SITUATIE PROPUSA

Planşa nr. **A 04**