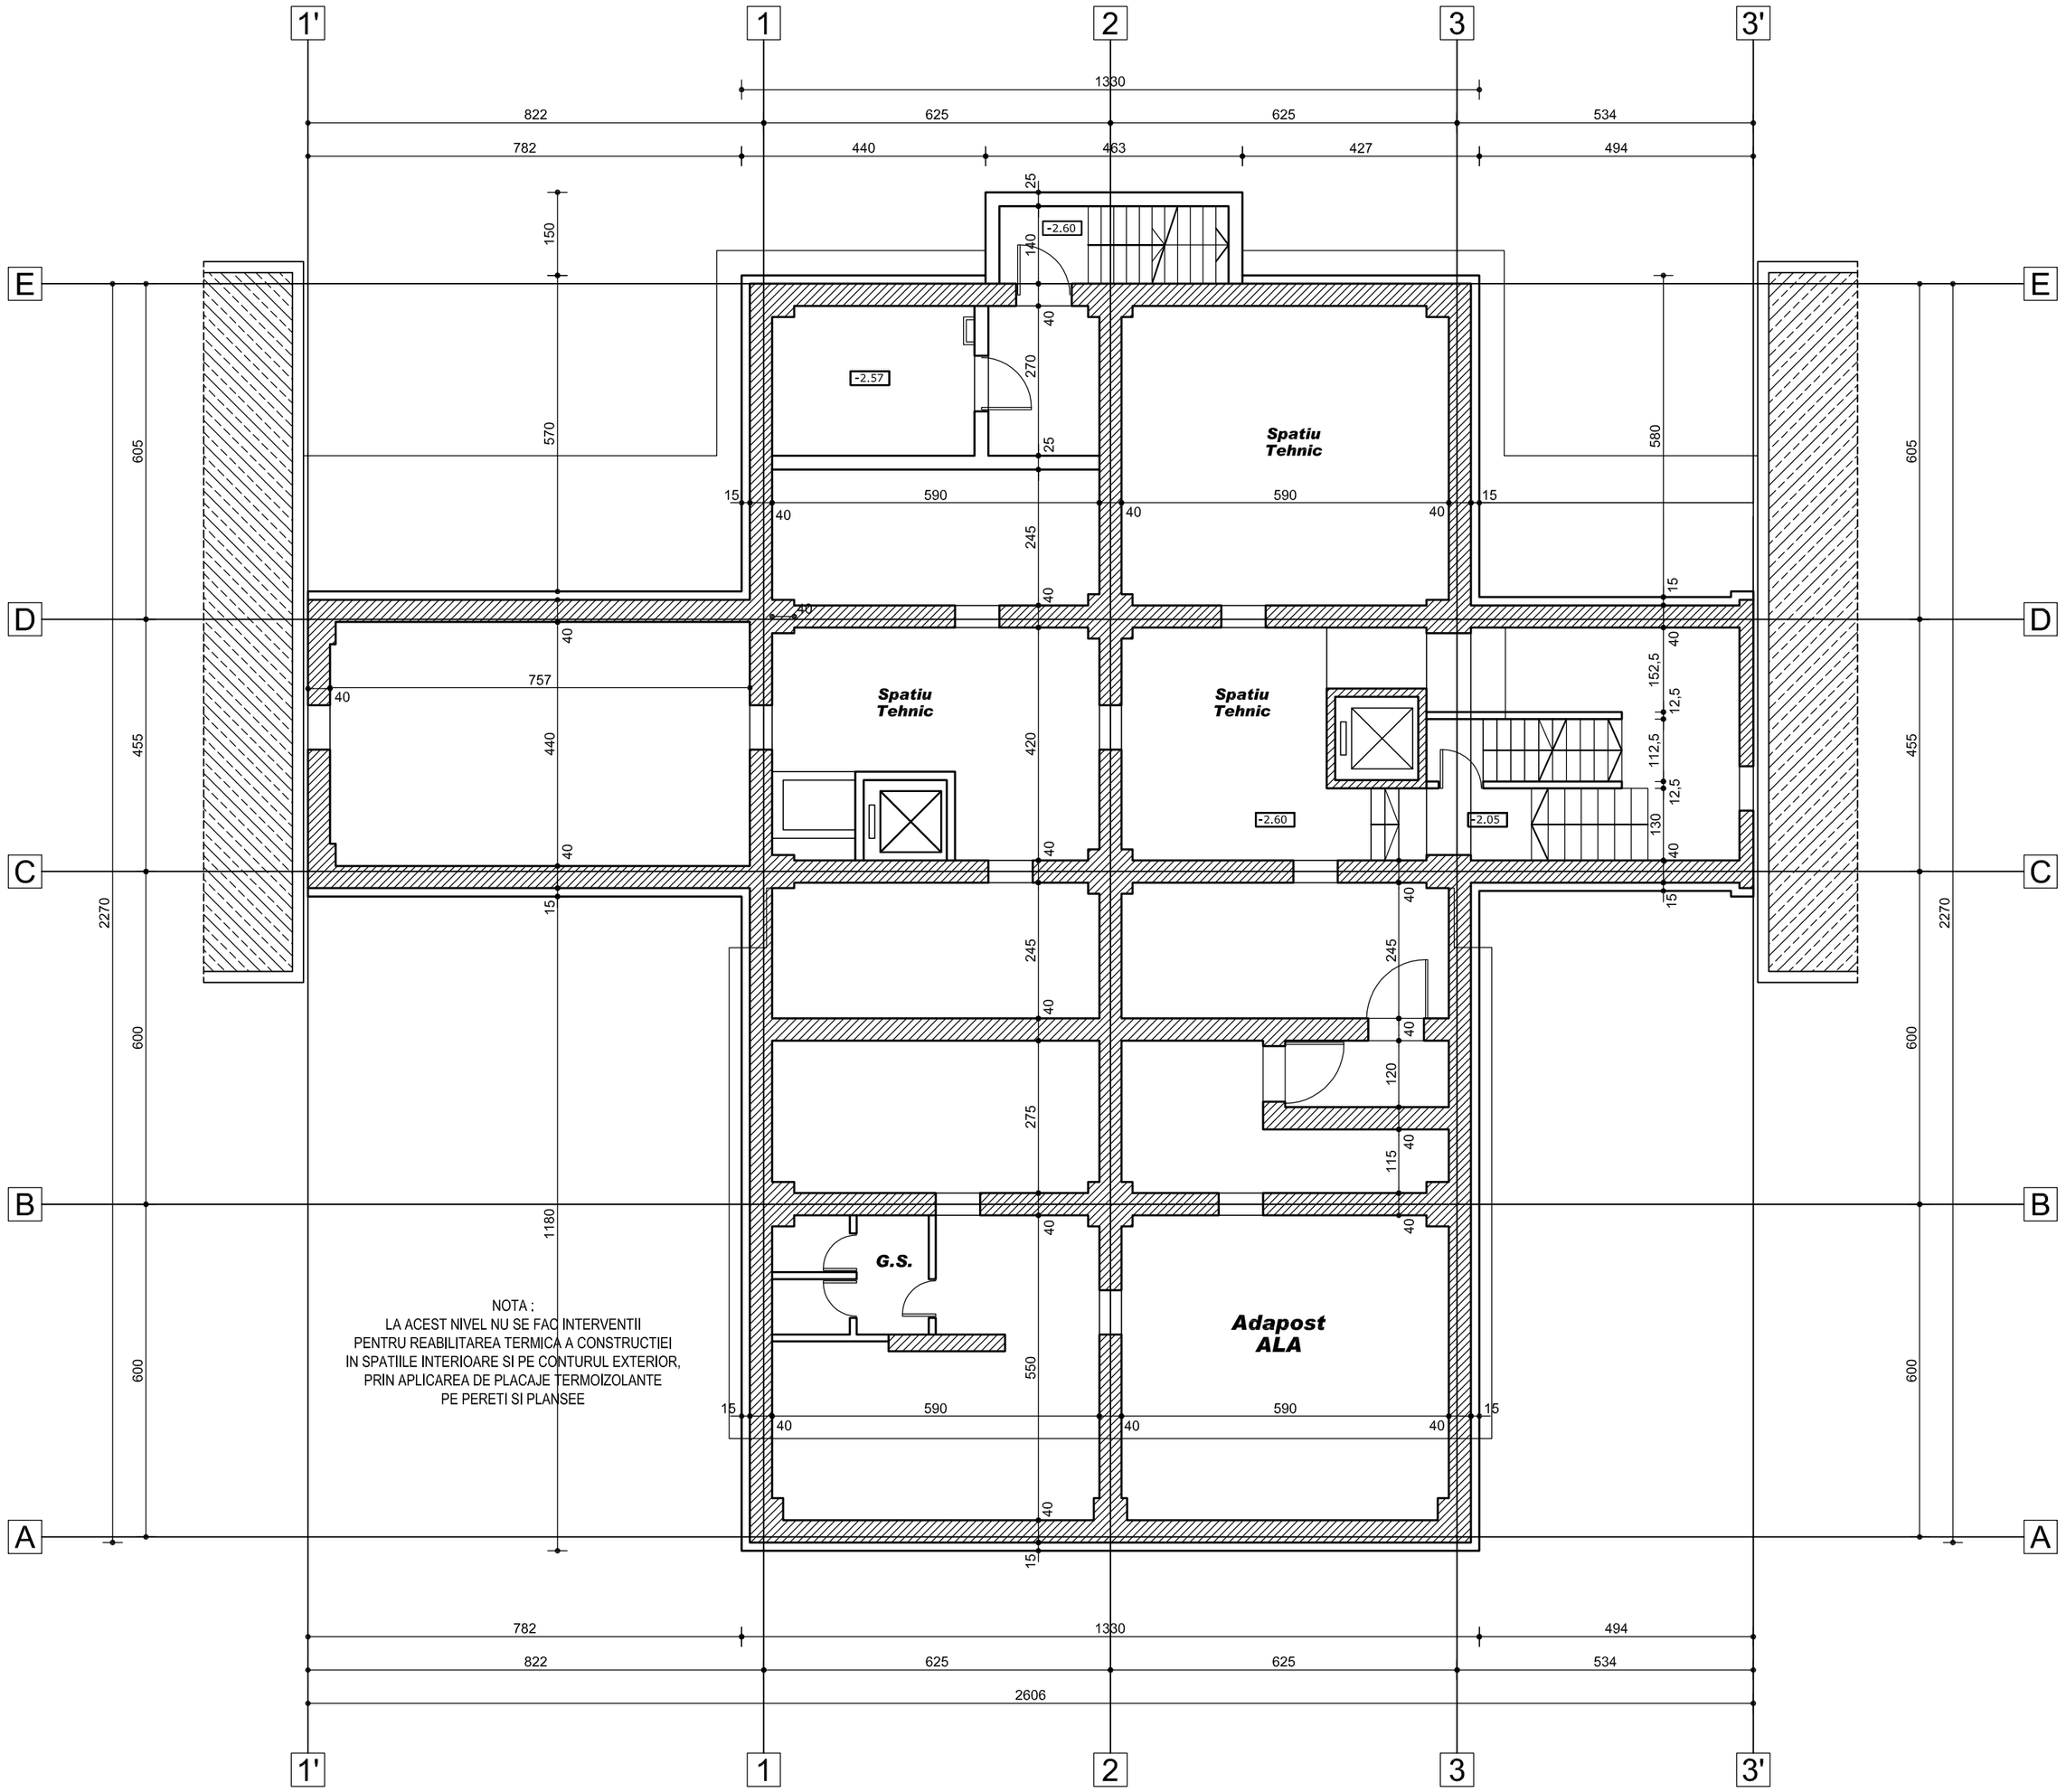

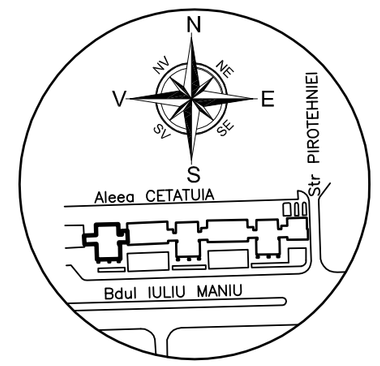

CATEGORIA DE IMPORTANŢĂ "C" (NORMALĂ)
CLASA DE IMPORTANŢĂ III
GRAD DE REZISTENŢĂ LA FOC "II" (RISC MIC DE INCENDIU)

Verificator/ Expert	Nume	Semnătura	Cerinţa	Referat / Expertiză Nr. / Data

S.C.HACHIKO DESIGN S.R.L J 40 / 2127 / 2010 str. DINU VINTILA nr. 11, et.8,cam 8,sector 2				BENEFICIAR: Primaria Sectorului 6	Proiect nr.: 25/2011
Specificatie	NUME	Semnatura	Scara: 1:100	Titlu proiect: Expertiza tehnica, Audit energetic, DALI+DTAC+PT+CS+DE, Verificare si Asistenta tehnica pt.lucrarile de reabilitare termica 273 blocuri, Sector 6, Bucuresti Bloc 13 Scara 1-5, bdul. Iuliu Maniu, nr.14	Faza: D.A.L.I.
Şef proiect	arh. Luminiţa POPESCU				
Proiectat	arh. Mihai ALEXE		Data: 2011	Titlu planşei: Propunere - Plan Subsol - tronson 1	Planşa nr. A 04
Desenat	arh. Oana VILARA				