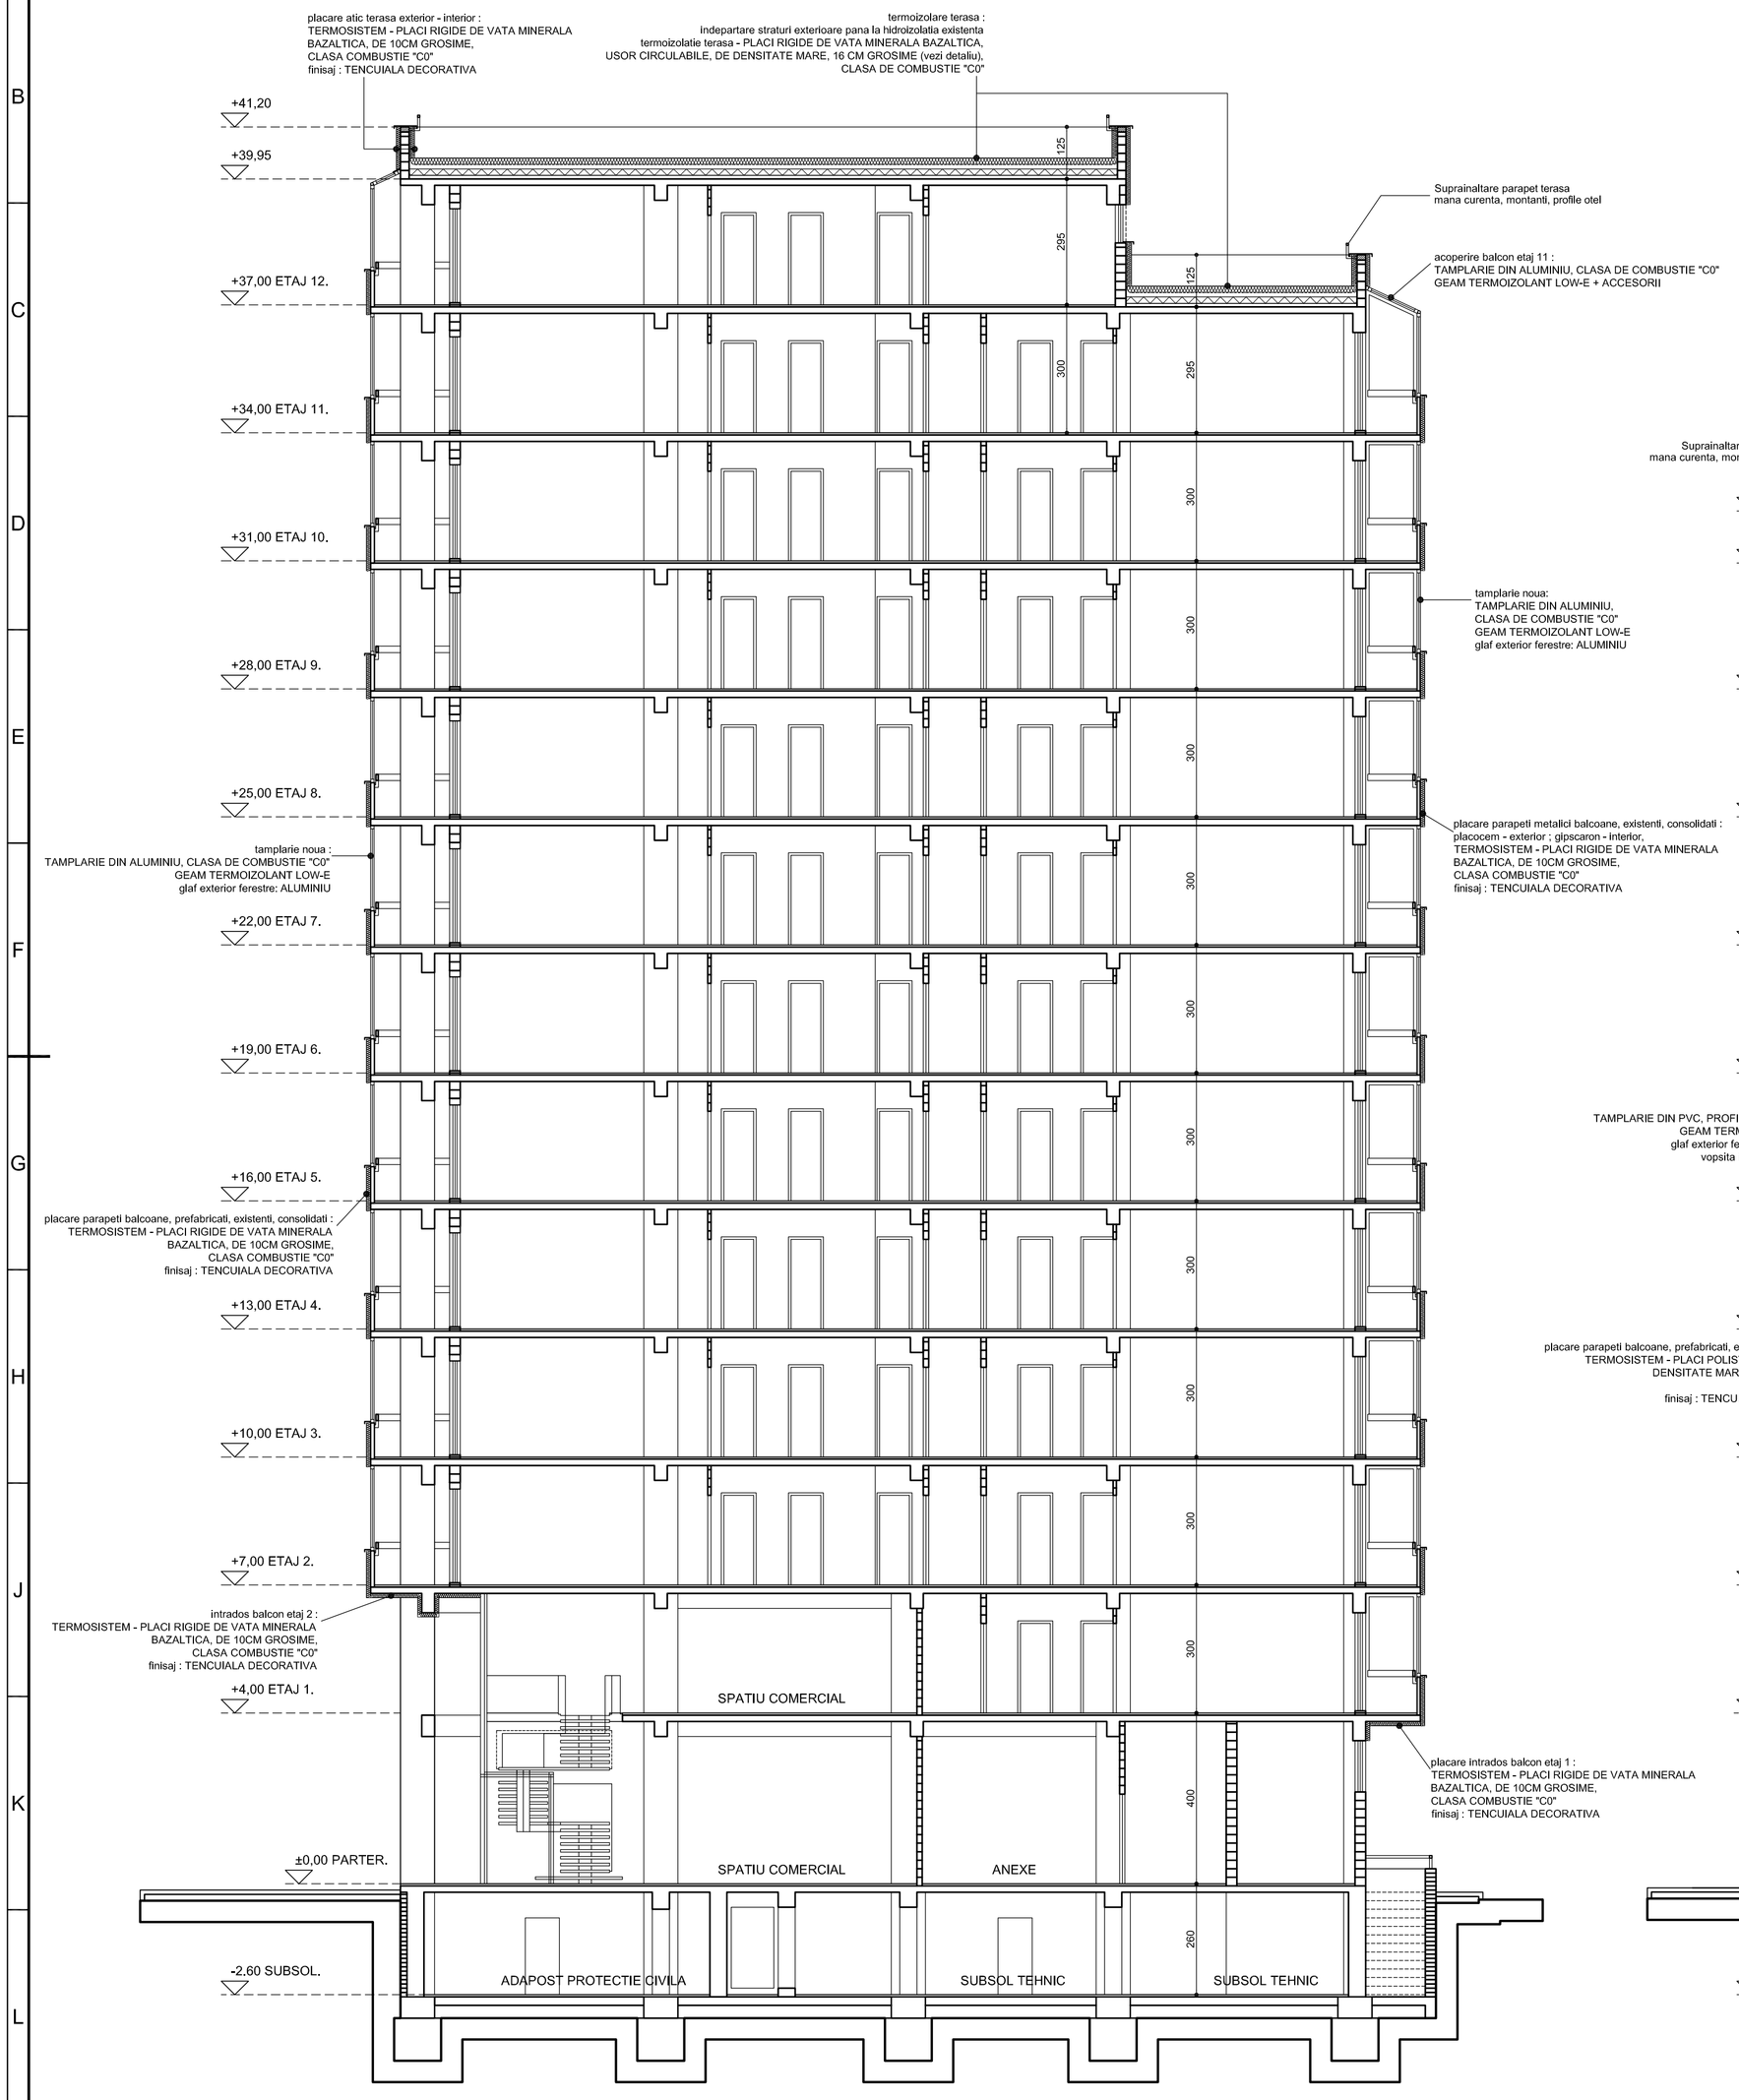


SECTIUNE TRANSVERSALA TRONSON 3.

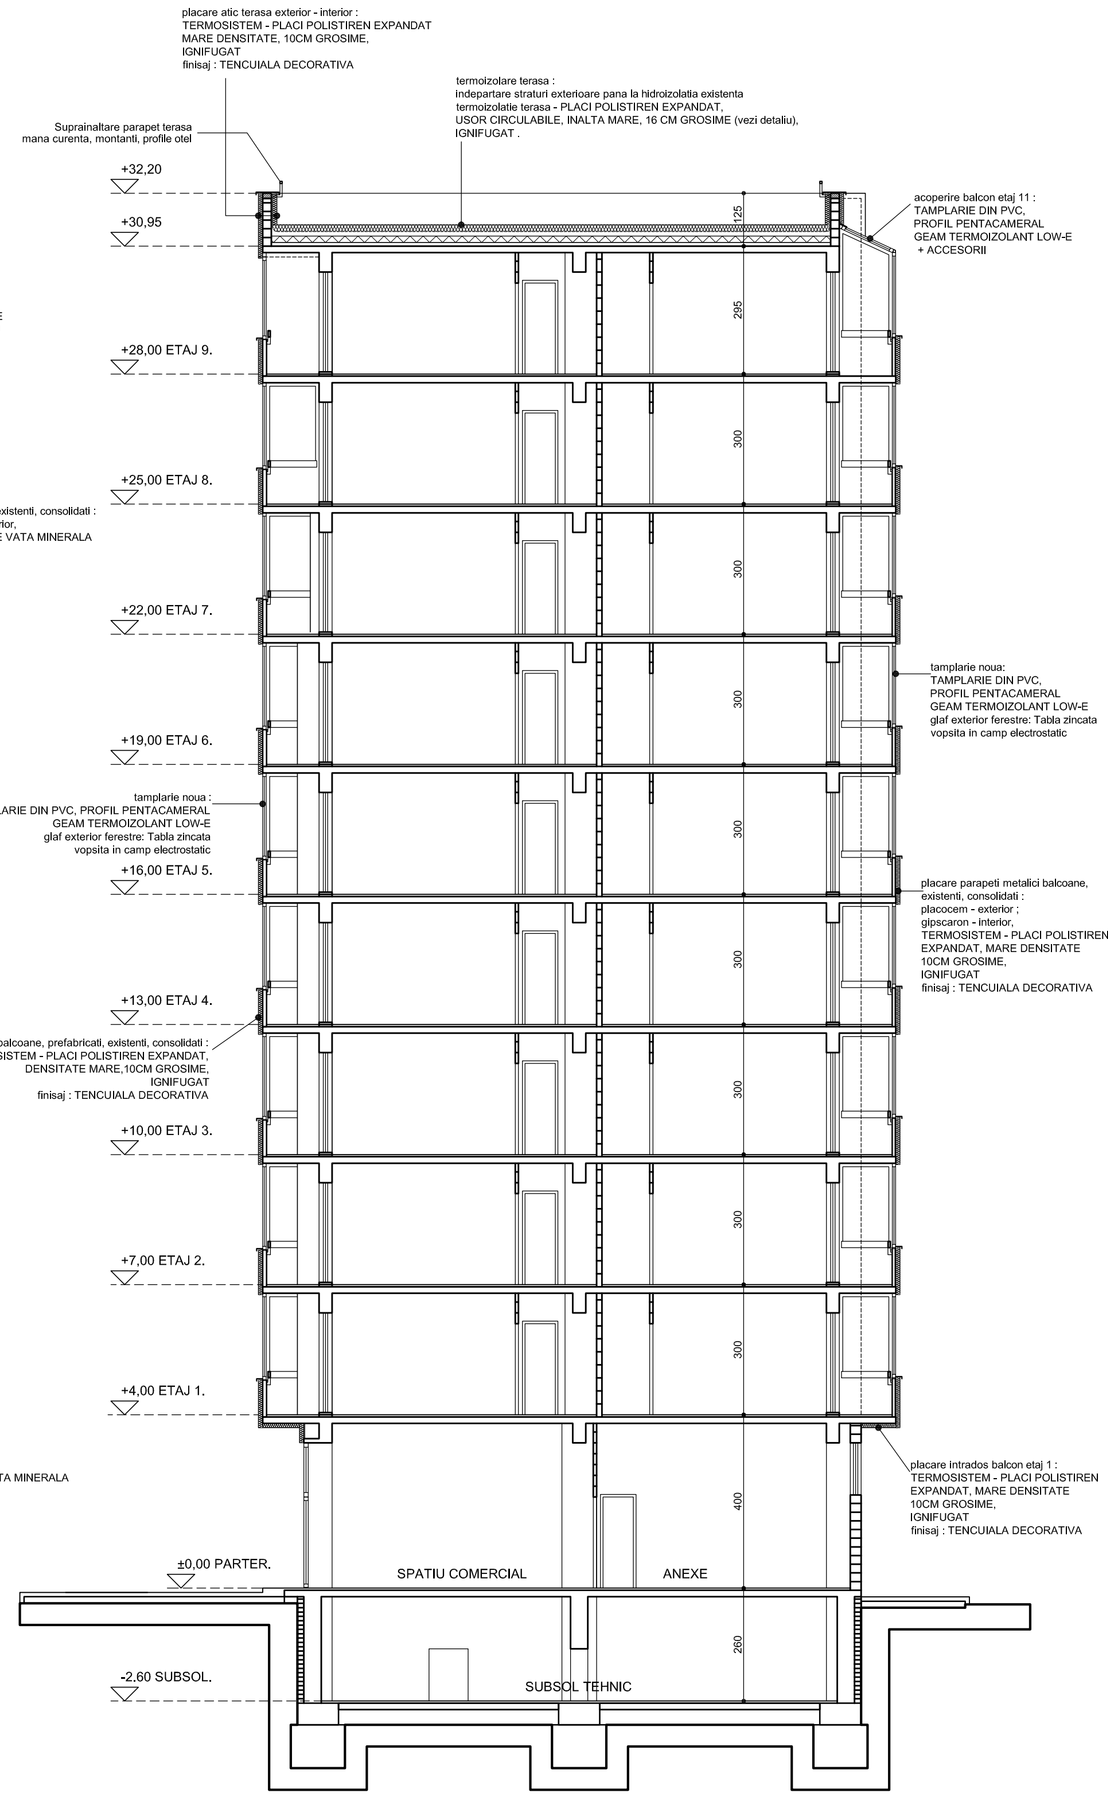


SECTIUNE TRANSVERSALA TRONSON 4.

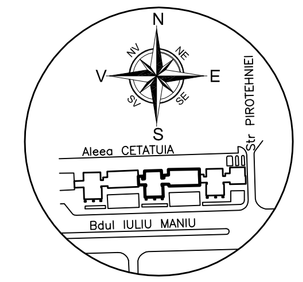


**CATEGORIA DE IMPORTANŢĂ "C" (NORMALĂ)**
**CLASA DE IMPORTANŢĂ III**
**GRAD DE REZISTENŢĂ LA FOC "II" (RISC MIC DE INCENDIU)**

| Verificator/ Expert | Nume | Semnătura | Cerinţa | Referat / Expertiză Nr. / Data |
|---|---|---|---|---|
| | | | | |

| | | | | | |
|---|---|---|---|---|---|
| S.C.HACHIKO DESIGN S.R.L<br>J 40 / 2127 / 2010<br>str. DINU VINTILA nr. 11, et.8,cam 8,sector 2 | | | | BENEFICIAR: Primaria Sectorului 6 | Proiect nr.: **25/2011** |
| Specificatie | NUME | Semnatura | Scara: 1:100 | Titlu proiect: Expertiza tehnica, Audit energetic, DALI+DTAC+PT+CS+DE, Verificare si Asistenta tehnica pt.lucrarile de reabilitare termica 272 blocuri, Sector 6, Bucuresti<br>Bloc: 13 Scara A1, A2B2, B3C3, C4D4, D5E5, E6, bdul. Iuliu Maniu, nr.14 | Faza: **DALI** |
| Şef proiect | arh. Luminiţa POPESCU | | | | |
| Proiectat | arh. Mihai ALEXE | | Data: 2011 | Titlul planşei : **SECŢIUNI TRANSVERSALE tronson III - tronson IV** | Planşa nr. **A.54a** |
| Desenat | arh. Mihai ALEXE | | | | |