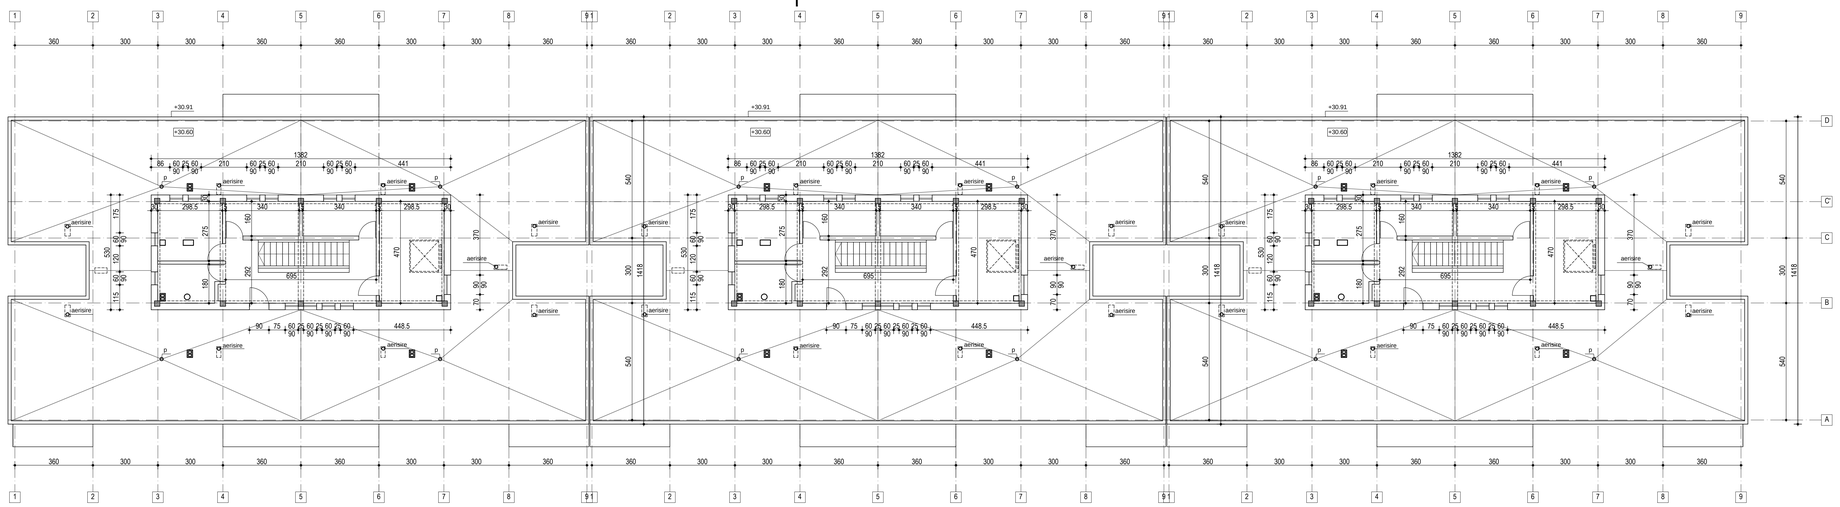

SITUATIE EXISTENTA

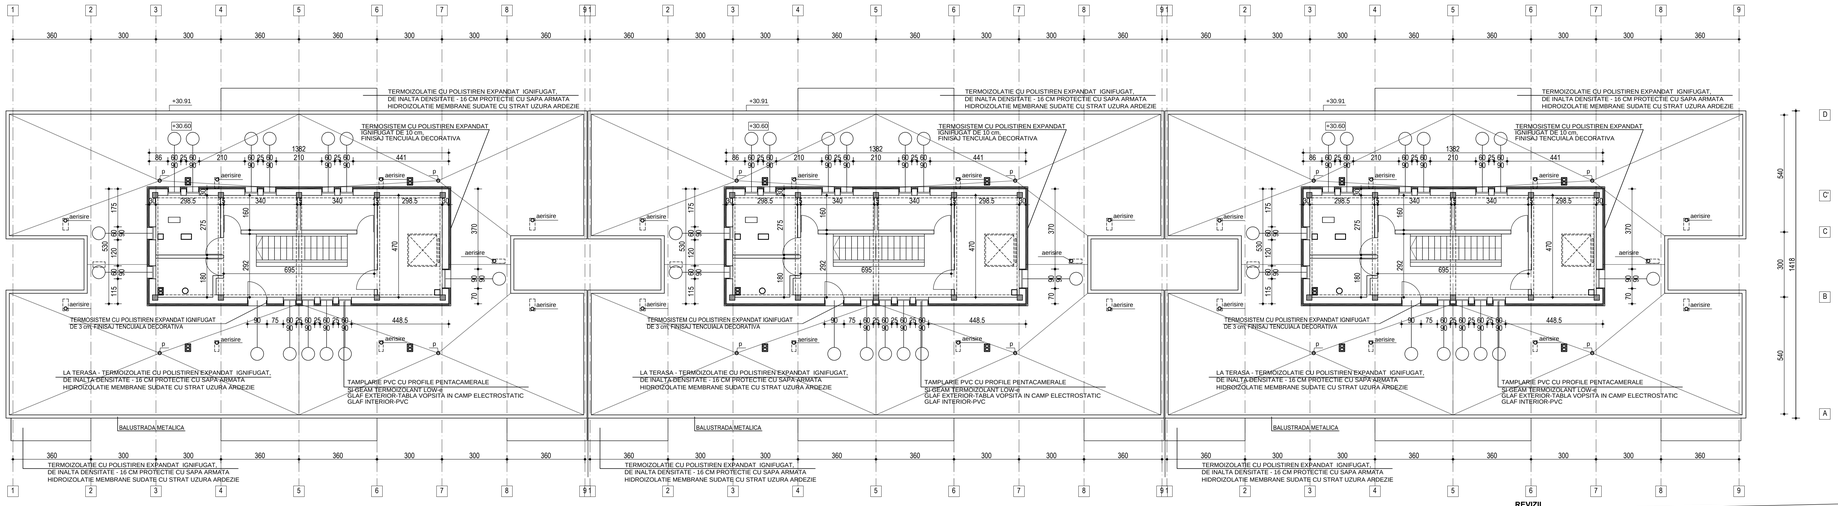

PROPUNERE

REVIZII

A				
Nr.crt	Nume	Semnătura	Descrierea reviziei	Data
Verificator/ Expert	Nume	Semnătura	Cerinţa	Referat / Expertiză Nr. / Data

S.C.HACHIKO DESIGN S.R.L J 40 / 2127 / 2010 str. DINU VINTILA nr. 11, et.8,cam 8,sector 2				BENEFICIAR: Primaria Sectorului 6	Proiect nr.: 25/2011
Specificatie	NUME	Semnatura	Scara: 1:100	Titlu proiect: Expertiza tehnica, Audit energetic, DALI+DTAC+PT+CS+DE, Verificare si Asistenta tehnica pt.lucrarile de reabilitare termica 273 blocuri, Sector 6, Bucuresti **Bl. 145, Str. CĂRĂBUŞULUI nr. 28**	Faza: D.A.L.I.+ P.T.+C.S.+D.E.
Şef proiect	arh. Luminiţa POPESCU				
Proiectat	arh. Dieter DUMITRESCU		Data: 2011	Titlul planşei: **PLAN ETAJ TEHNIC** **SITUATIE EXISTENTA SI PROPUNERE**	Planşa nr. **A 05**
Desenat	arh. Dieter DUMITRESCU				

Copyright © Proiect Bucuresti 2010

A2.1