


SITUATIE EXISTENTA

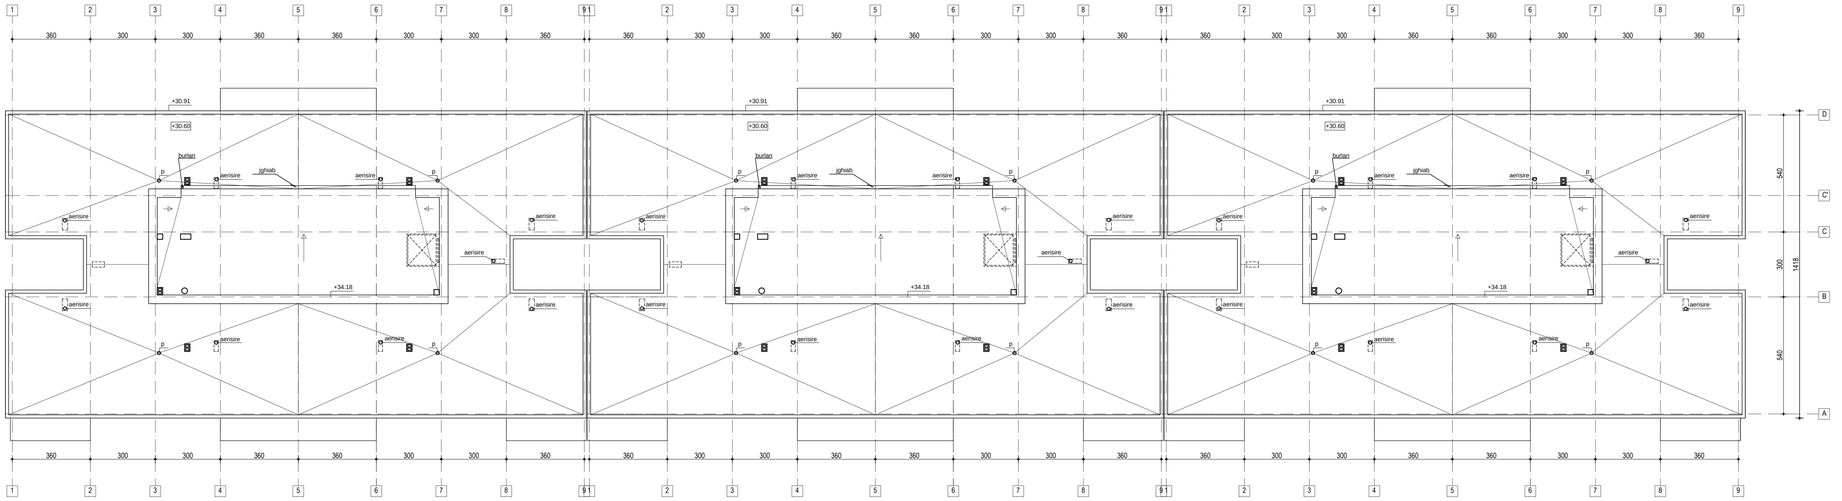


PROPUNERE

**REVIZII**

| Nr.crt | Nume | Semnătura | Descrierea reviziei | Data |
|---|---|---|---|---|
| A | | | | |

| Verificator/ Expert | Nume | Semnătura | Cerința | Referat / Expertiză Nr. / Data |
|---|---|---|---|---|
| | | | | |

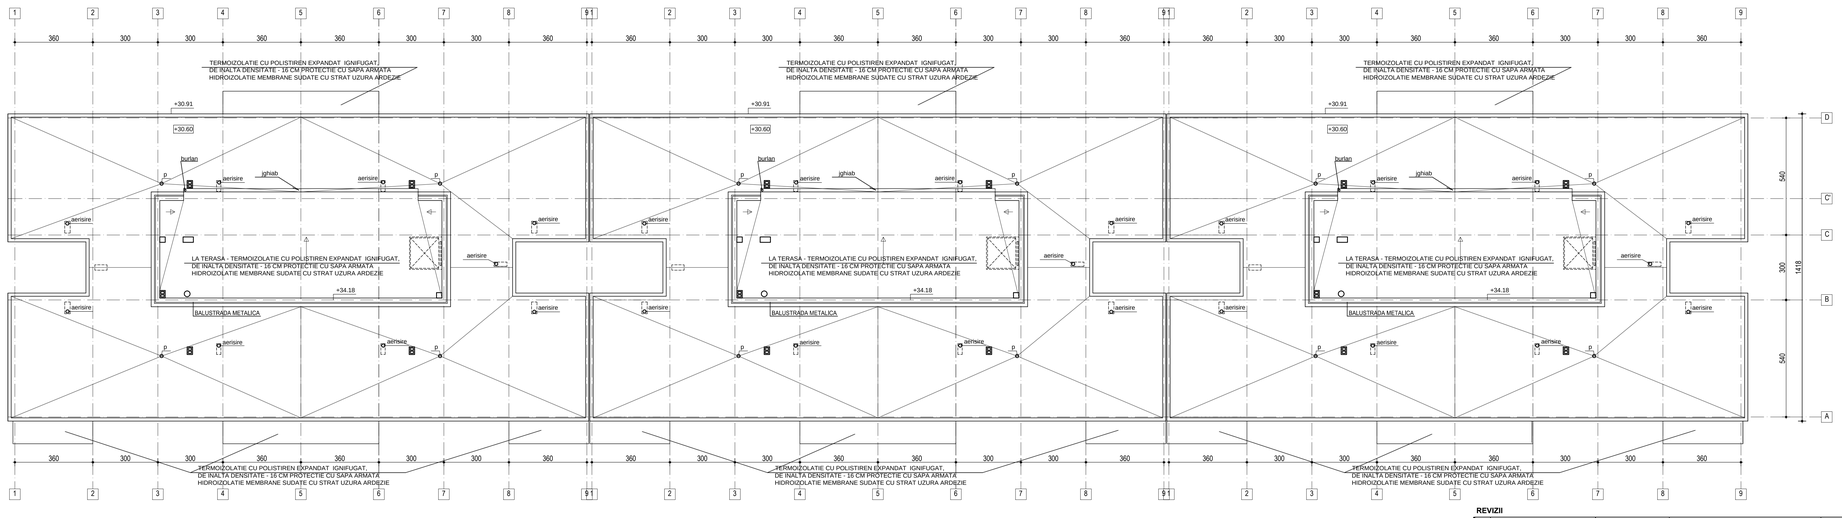S.C.HACHIKO DESIGN S.R.L
J 40 / 2127 / 2010
str. DINU VINTILA nr. 11, et.8,cam 8,sector 2

BENEFICIAR: Primaria Sectorului 6

Proiect nr.: **25/2011**

| Specificatie | NUME | Semnatura | Scara: 1:100 |
|---|---|---|---|
| Şef proiect | arh. Luminiţa POPESCU | | |
| Proiectat | arh. Dieter DUMITRESCU | | Data: 2011 |
| Desenat | arh. Dieter DUMITRESCU | | |

Titlu proiect: Expertiza tehnica. Audit energetic. DALI+DTAC+PT+DE+CS+DE. Verificare si Asistenta tehnica pt.lucrarile de reabilitare termica ZIDURI, Sector 6, Bucuresti
**Bl. 145, Str. CARABUSULUI nr. 28**

Titlul planşei: **PLAN TERASĂ**
**SITUATIE EXISTENTA SI PROPUNERE**

Faza: **D.A.L.I.+ P.T.+C.S.+D.E.**

Planşa nr. **A 06**

Copyright © Proiect Bucuresti 2010