


PLAN DE SITUATIE, SCARA 1:2000

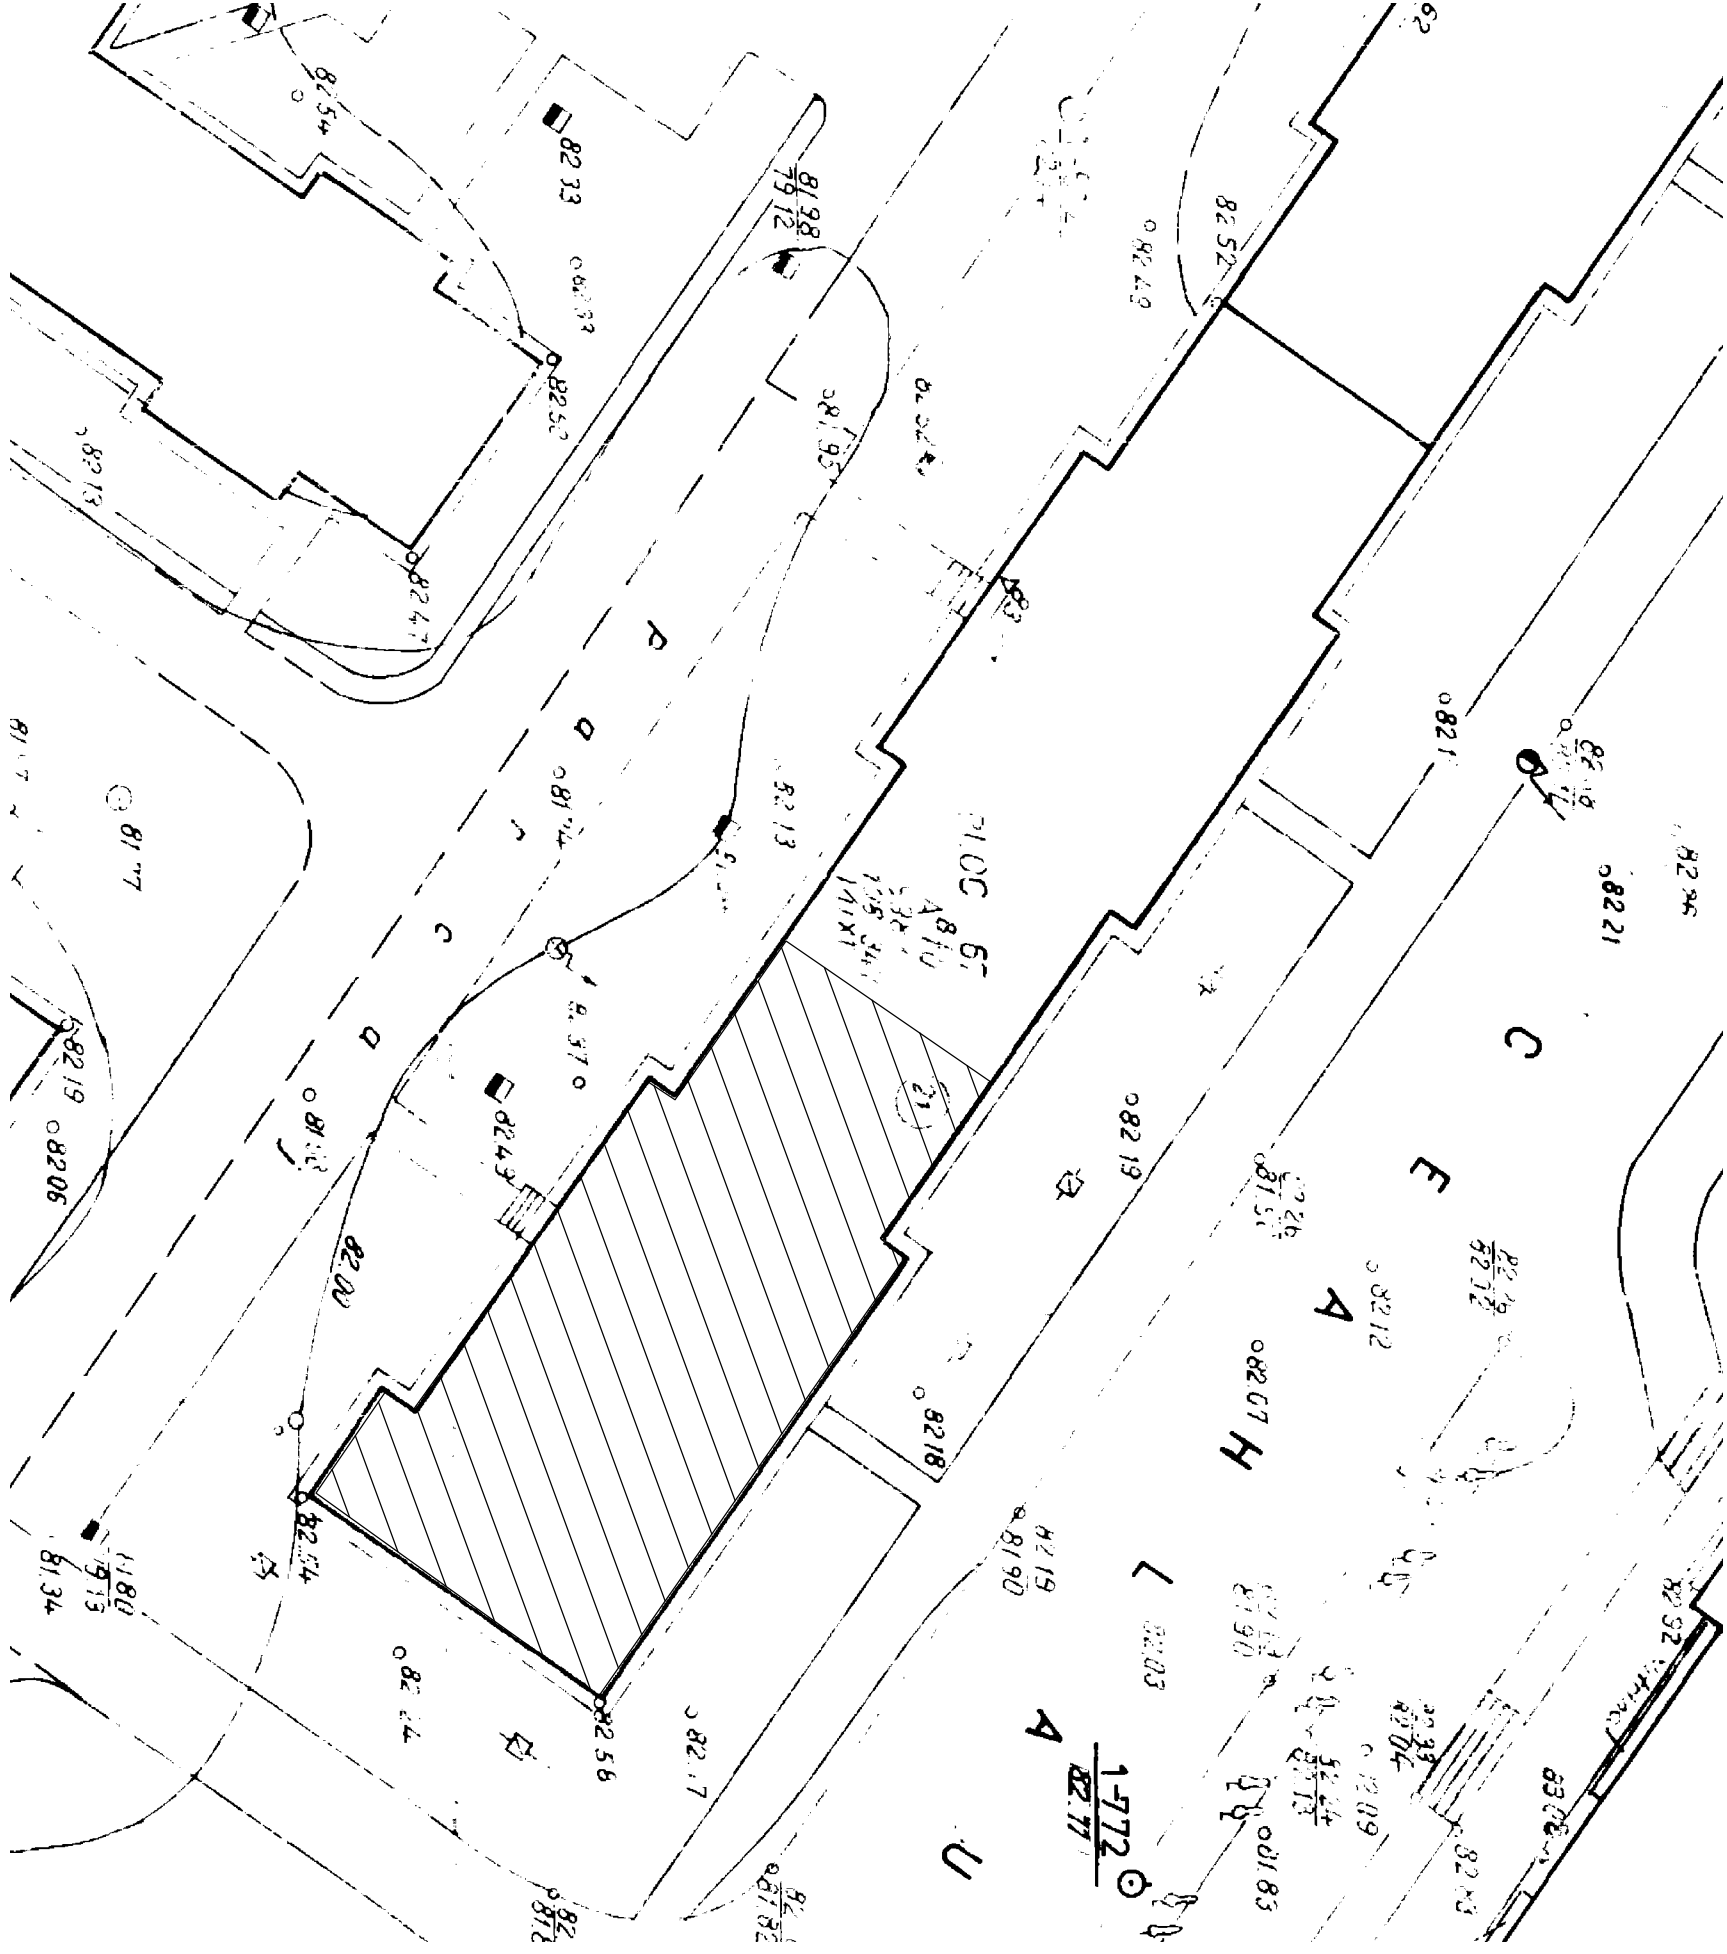

PLAN DE INCADRARE IN ZONA, SCARA 1:500

Verificator/ Expert	Nume	Semnătura	Cerința	Referat / Expertiză Nr. / Data	
S.C.HACHIKO DESIGN S.R.L.				BENEFICIAR: Primaria Sectorului 6	
J 40 / 2127 / 2010				Proiect nr.: 25/2011	
str. DINU VINTILA nr. 11, et.8, cam 8, sector 2					
Specificatie	NUME	Semnătura	Scara:	Titlu proiect: Expertiza tehnica, Audit energetic, DAL+D IAC+P+CS+DE;	
			1:2000	Verificare si Asistenta tehnica plicuante de reabilitare	
Șef proiect	arh. Luminia POPESCU		1:500	termica 273 blocuri, Sector 6, Bucuresti	
Proiectat	arh. Ana-Mihaela DESPA			Bl. 67, Sc. 1, Str. CEAHLAU nr. 21	
Desenat	arh. Ana-Mihaela DESPA		Data: 2011	Titlu planșei: PLAN DE SITUATIE	
				PLAN INCADRARE IN ZONA	
				Planșa nr. A 00	