


SITUATIE EXISTENTA

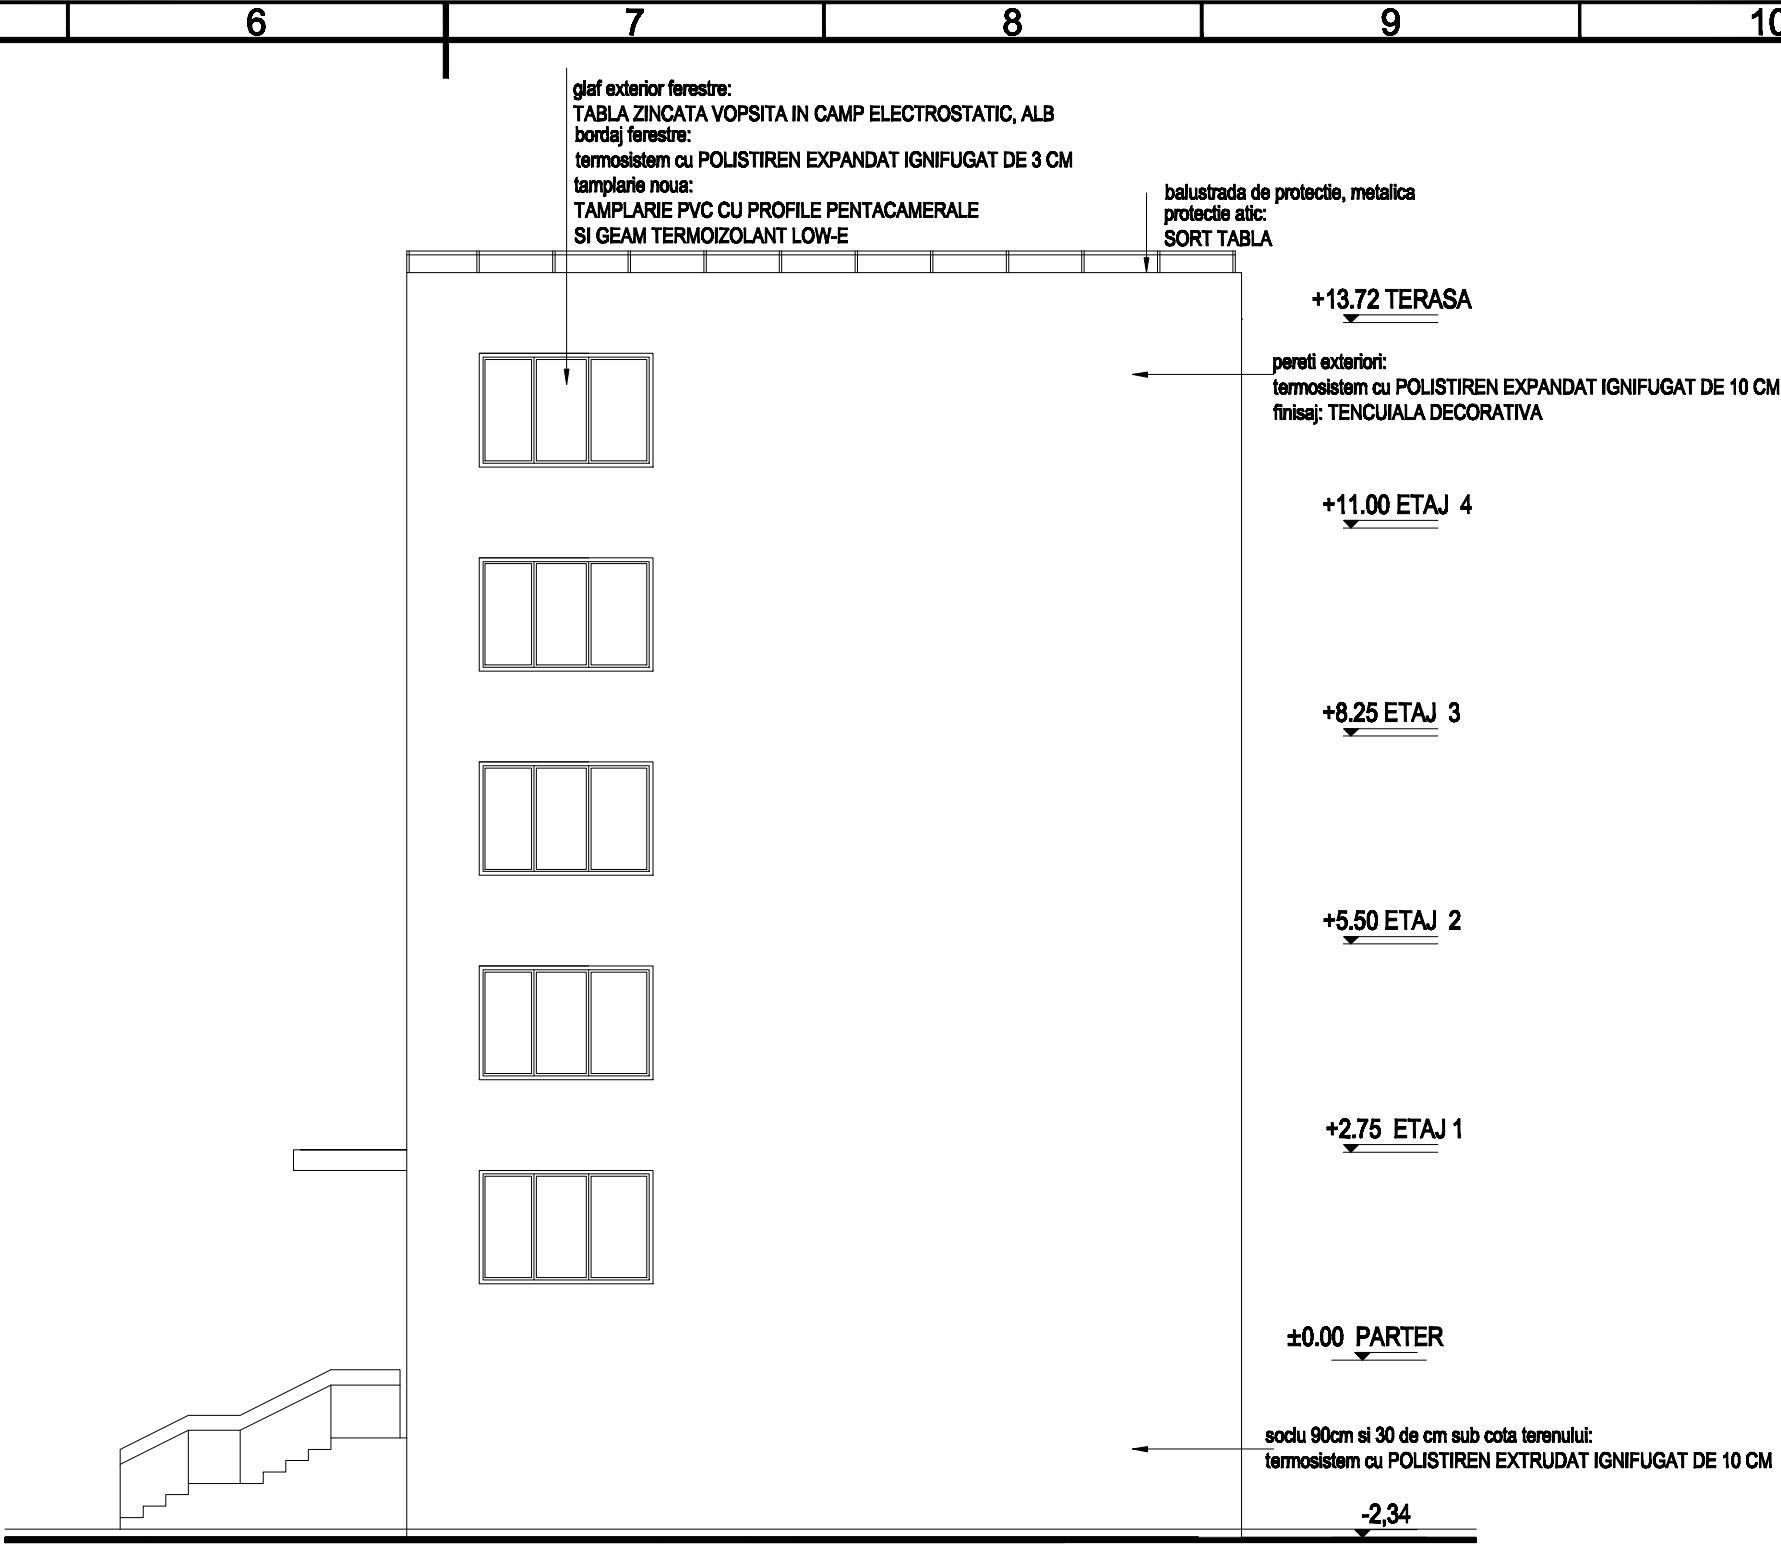

SITUATIE PROPUSA

|   |                       |           |                 |  |
|---|-----------------------|-----------|-----------------|--|
|   |                       |           |                 |  |
|   |                       |           |                 |  |
|   |                       |           |                 |  |
|   |                       |           |                 |  |
| Verificator/<br>Expert  | Nume                  | Semnătura | Cerința         | Referat / Expertiză Nr. / Data   |
| S.C.HACHIKO DESIGN S.R.L<br>J 40 / 2127 / 2010<br>str. DINU VINTILA nr. 11, et.8,cam 8,sector 2 |                       |           |                 | BENEFICIAR: Primaria Sectorului 6<br>Proiect nr.:<br>25/2011   |
| Specificatie  | NUME                  | Semnatura | Scara:<br>1:100 | Titlu proiect: Expertiza tehnica, Audit energetic, DALI+DTAC+PT+CS+DE,<br>Verificare si Asistenta tehnica pt.lucrari de reabilitare<br>termica 273 blocuri, Sector 6, Bucuresti<br>BI. D1, Str. CETATEA HISTRIA, nr.2<br>Faza:<br>D.A.L.I. |
| Șef proiect   | arh. Luminița POPESCU |           |                 |  |
| Proiectat   | teh. Gabriela BOGDAN  |           | Data:<br>2011   | Titlul planșei: <b>FATADA LATERALA DREAPTA</b><br>SITUATIE EXISTENTA-SITUATIE PROPUSA<br>Planșa nr.<br>A 08  |
| Desenat   | teh. Gabriela BOGDAN  |           |                 |  |