


SITUATIE EXISTENTA

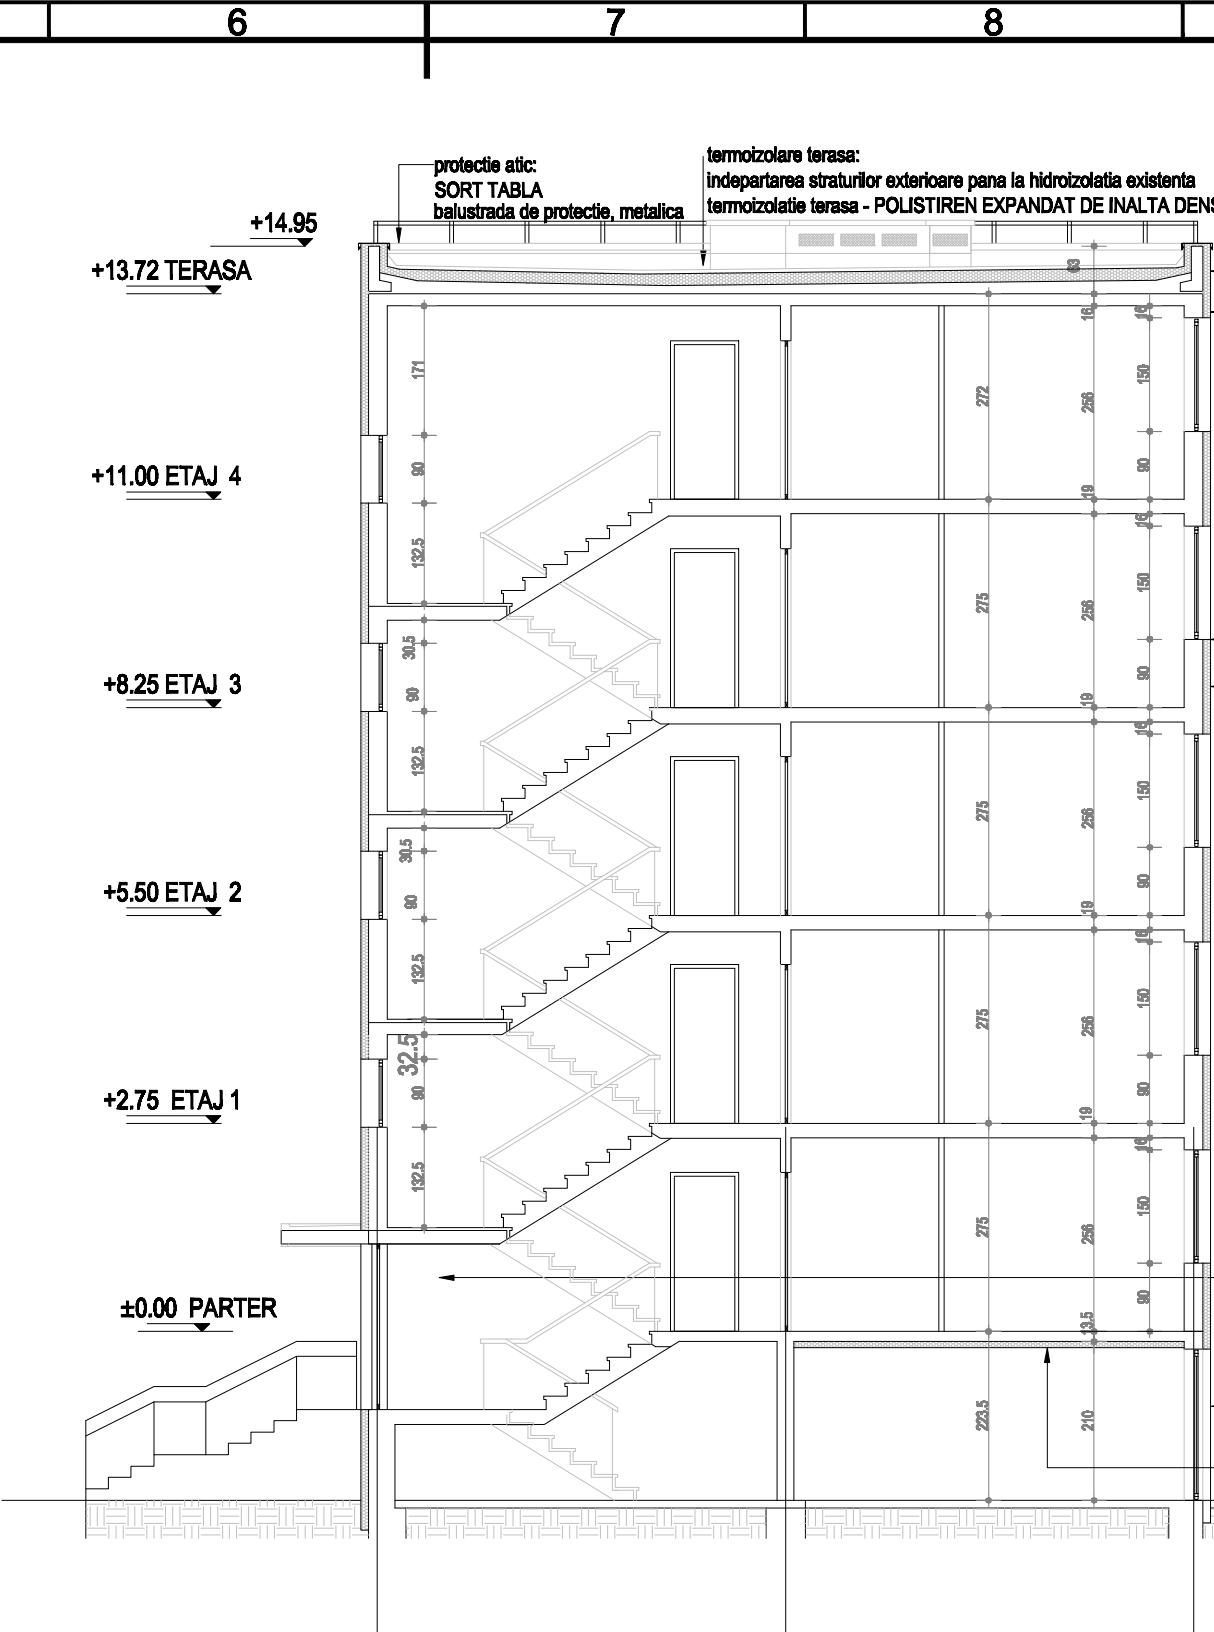

SITUATIE PROPUSA

- proteție atic:  
SORT TABLA  
balustradă de protecție, metalică
- termoizolare terasa:  
indepartarea straturilor exterioare pana la hidroizolatie existenta  
termoizolatie terasa - POLISTIREN EXPANDAT DE INALTA DENSITATE DE 16 CM (vezi detaliu)
- atic interior: TERMOSISTEM- POLISTIREN EXPANDAT IGNIFUGAT 10CM  
atic exterior: TERMOSISTEM- POLISTIREN EXPANDAT IGNIFUGAT 10CM  
pereti exteriori:  
termosistem cu POLISTIREN EXPANDAT IGNIFUGAT DE 10 CM  
finisaj: TENCUIALA DECORATIVA
- glaf exterior ferestre:  
TABLA ZINCATA VOPSITA IN CAMP ELECTROSTATIC, ALB  
bordaj ferestre:  
termosistem cu POLISTIREN EXPANDAT IGNIFUGAT DE 3 CM
- pereti si tavan zona intrare, windfang si camere pubele,  
adiacenti apartamente:  
termosistem cu POLISTIREN EXPANDAT  
IGNIFUGAT DE 8 CM
- soclu si 30 de cm sub cota terenului:  
termosistem cu POLISTIREN EXTRUDAT IGNIFUGAT DE 10 CM  
intrados placa subsol:  
termosistem cu VATA MINERALA BAZALTICA DE 8 CM

|   |                       |           |                 |  |
|---|-----------------------|-----------|-----------------|--|
|   |                       |           |                 |  |
|   |                       |           |                 |  |
|   |                       |           |                 |  |
|   |                       |           |                 |  |
| Verificator/<br>Expert  | Nume                  | Semnătura | Cerința         | Referat / Expertiză Nr. / Data   |
| S.C.HACHIKO DESIGN S.R.L<br>J 40 / 2127 / 2010<br>str. DINU VINTILA nr. 11, et.8,cam 8,sector 2 |                       |           |                 | BENEFICIAR: Primaria Sectorului 6<br>Proiect nr.:<br>25/2011   |
| Specificatie  | NUME                  | Semnatura | Scara:<br>1:100 | Titlu proiect: Expertiza tehnica, Audit energetic, DALI+DTAC+PT+CS+DE,<br>Verificare si Asistenta tehnica pt.lucrari de reabilitare<br>termica 273 blocuri, Sector 6, Bucuresti<br>BI. D2, Str. CETATEA HISTRIA, nr.4<br>Faza:<br>D.A.L.I. |
| Șef proiect   | arh. Luminița POPESCU |           | Data:<br>2011   | Titlul planșei:<br>SITUAȚIE EXISTENȚA-SITUAȚIE PROPUSĂ<br>Planșa nr.<br>A 05   |
| Proiectat   | teh. Gabriela BOGDAN  |           |                 |  |
| Desenat   | teh. Gabriela BOGDAN  |           |                 |  |