


parter

Str. Cetatea de Baltă

**NOTĂ: CATEGORIA DE IMPORTANȚĂ C NORMALĂ
GRADUL DE REZISTENȚĂ LA FOC II
RISC MIC DE INCENDIU**

--	--	

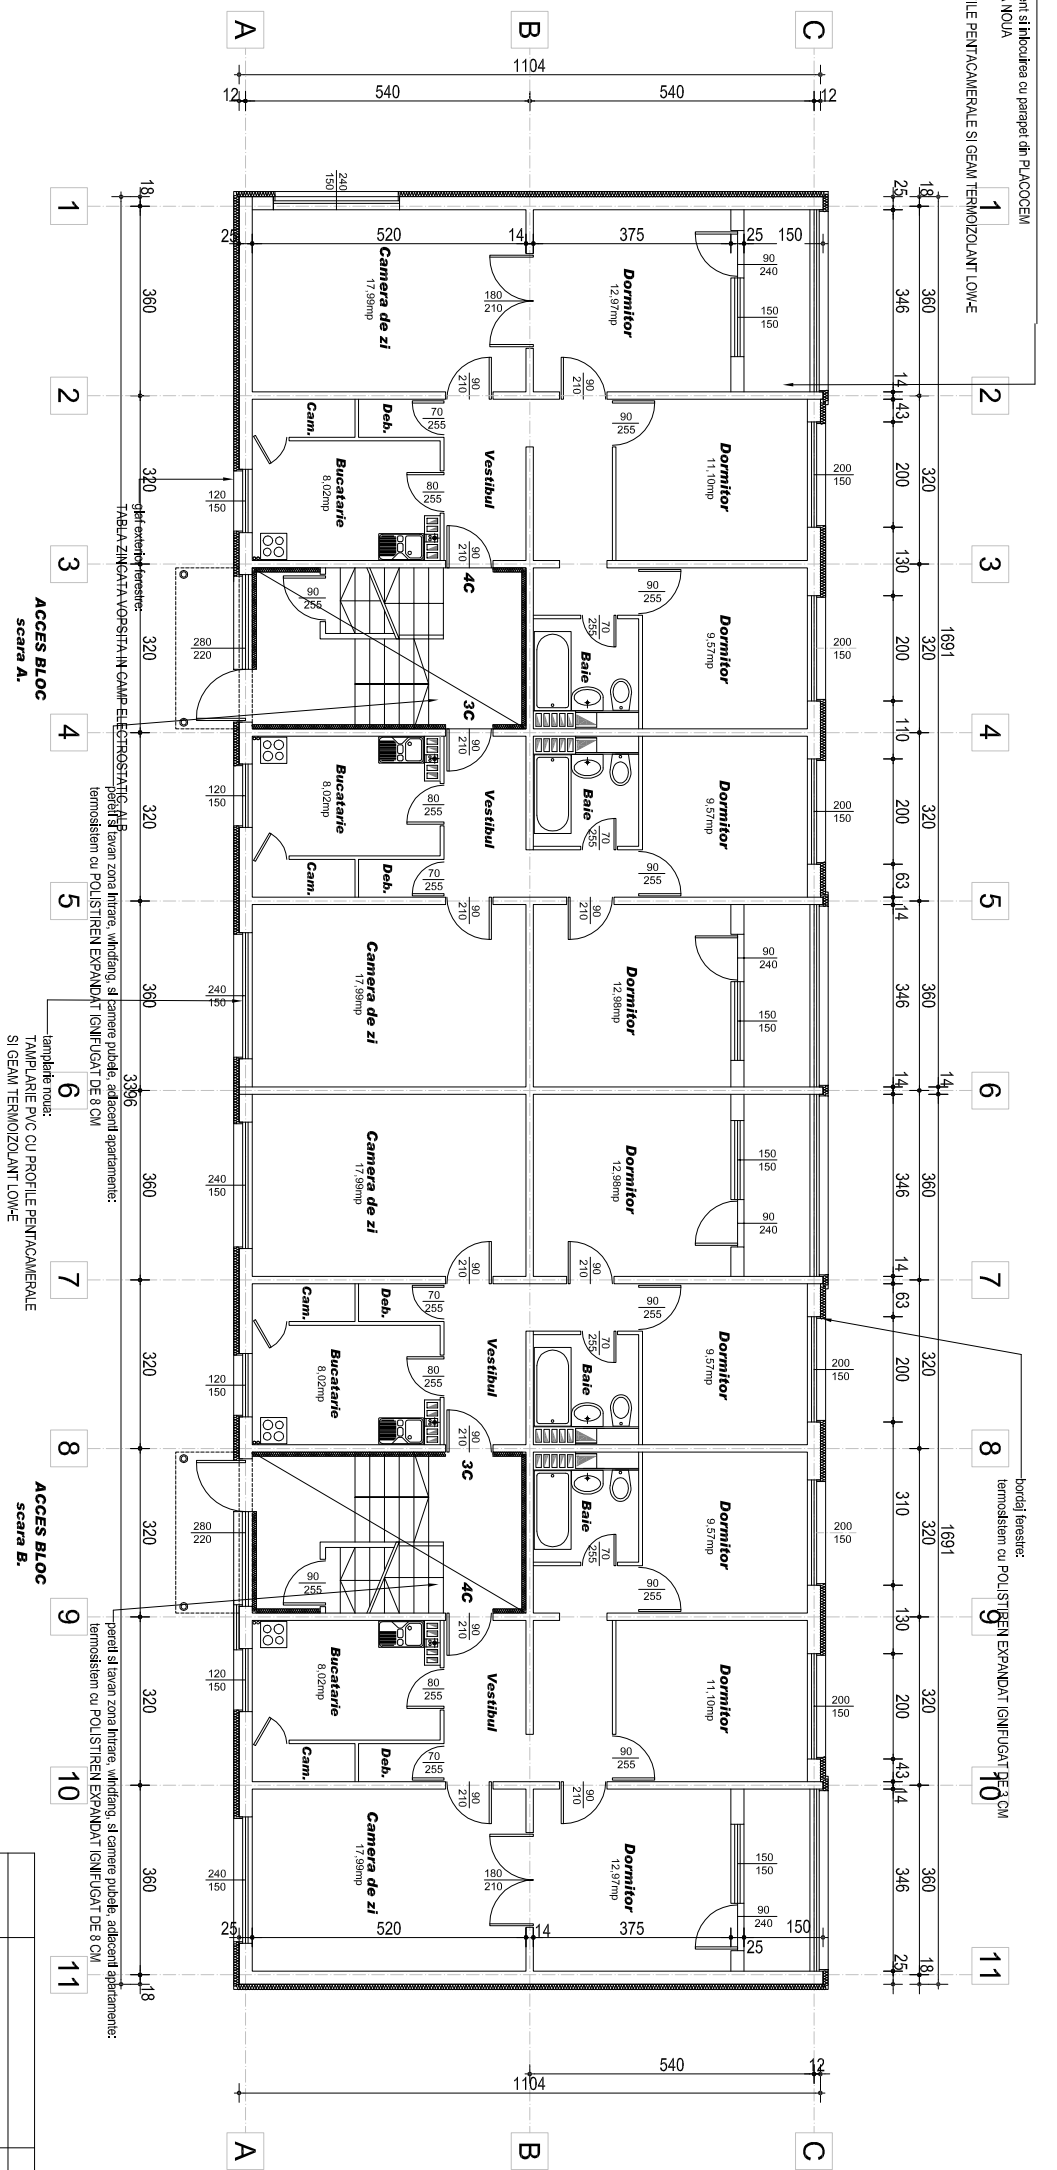

parter

Str. Cetatea de Baltă

**NOTĂ: CATEGORIA DE IMPORTANȚĂ C NORMALĂ
GRADUL DE REZISTENȚĂ LA FOC II
RISC MIC DE INCENDIU**

[illegible]