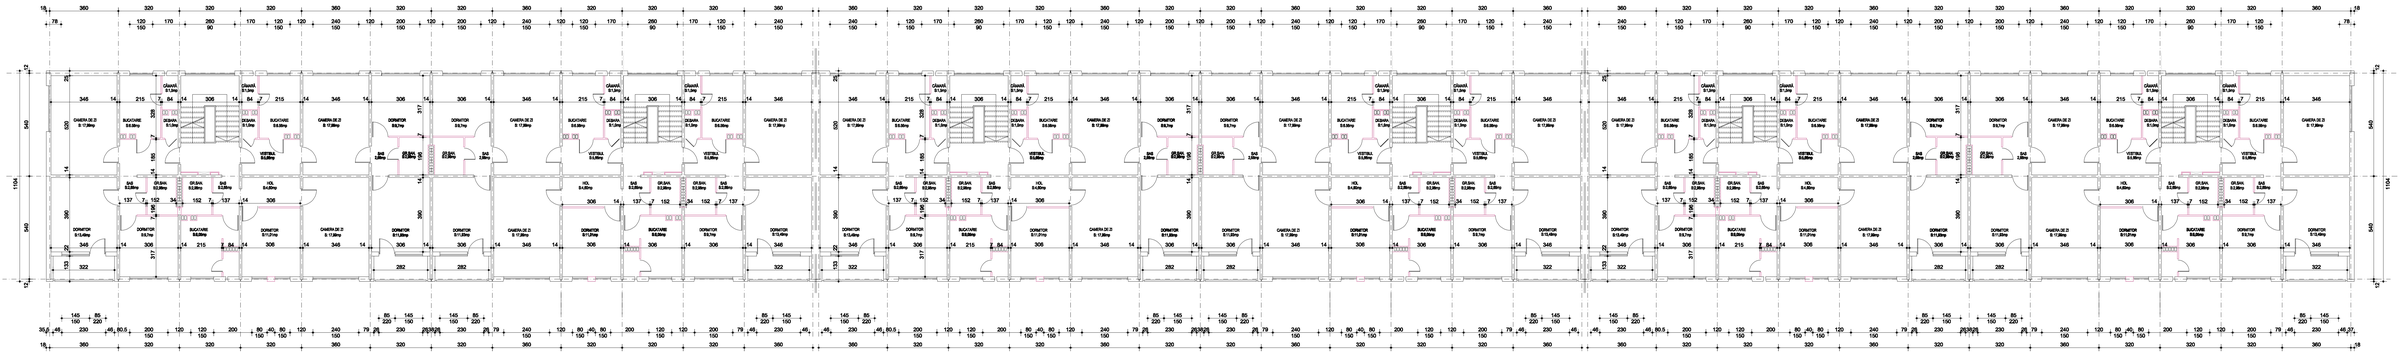

SITUAŢIE EXISTENTĂ

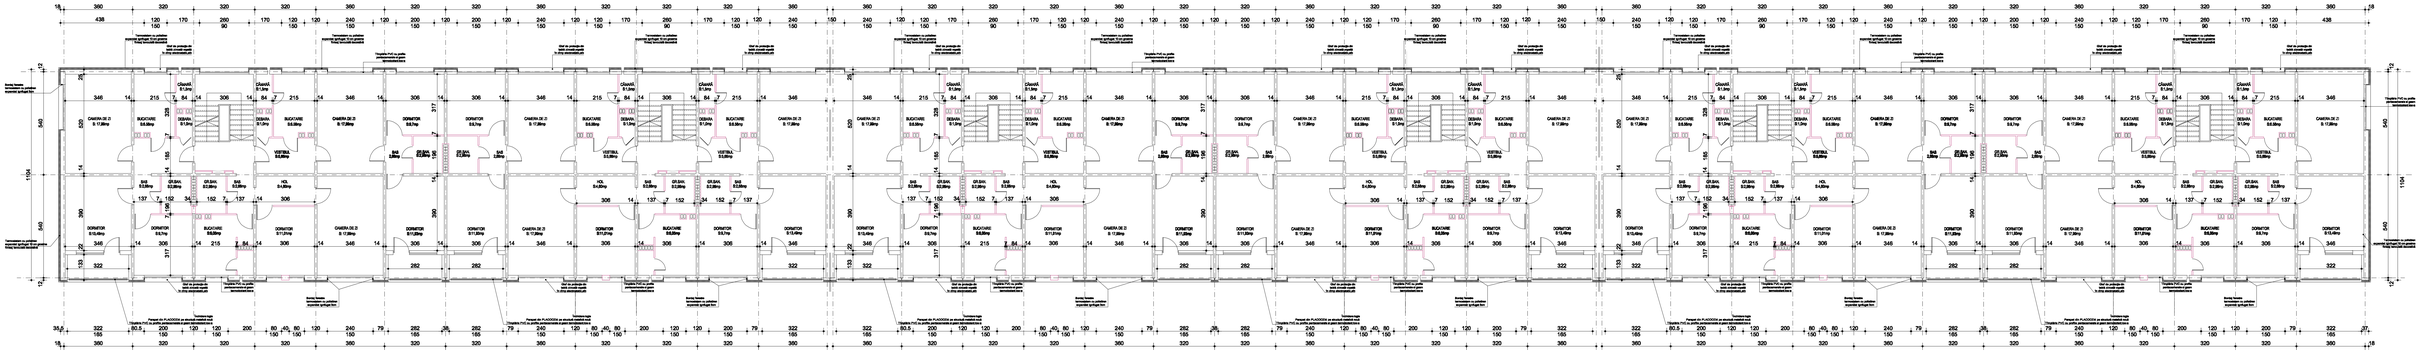

SITUAŢIE PROPUSĂ

Verificator / Expert	Nume	Semnătura	Cerinţa	Referat / Expertiză Nr. / Data

S.C.HACHIKO DESIGN S.R.L
J 40 / 2127 / 2010
str. DINU VINTILA, nr. 11, et.8, cam Executor 2

BENEFICIAR: Primaria Sectorului 6

Proiect nr.: **25/2011**

Specificaţie NUME	Semnătura	Scara: 1:100
Şef proiect : arh. Luminiţa POPESCU		
Proiectat : teh. Ana DAVID		Data: 2011
Desenat : teh. Ana DAVID		

Titlu proiect: Expertiza tehnica, Audit energetic, DALI+ITACHI+DH-DE, Verificare si Asistenta tehnica pt.Lucrarile de reabilitare bl. B3A3, Str. DRUMUL TABEREI, nr.1

Faza: **DALI**

Titlul planşei: **PLAN ETAJ CURENT**
SITUATIE EXISTENTA / SITUATIE PROPUSA

Planşa nr.: **A 03**