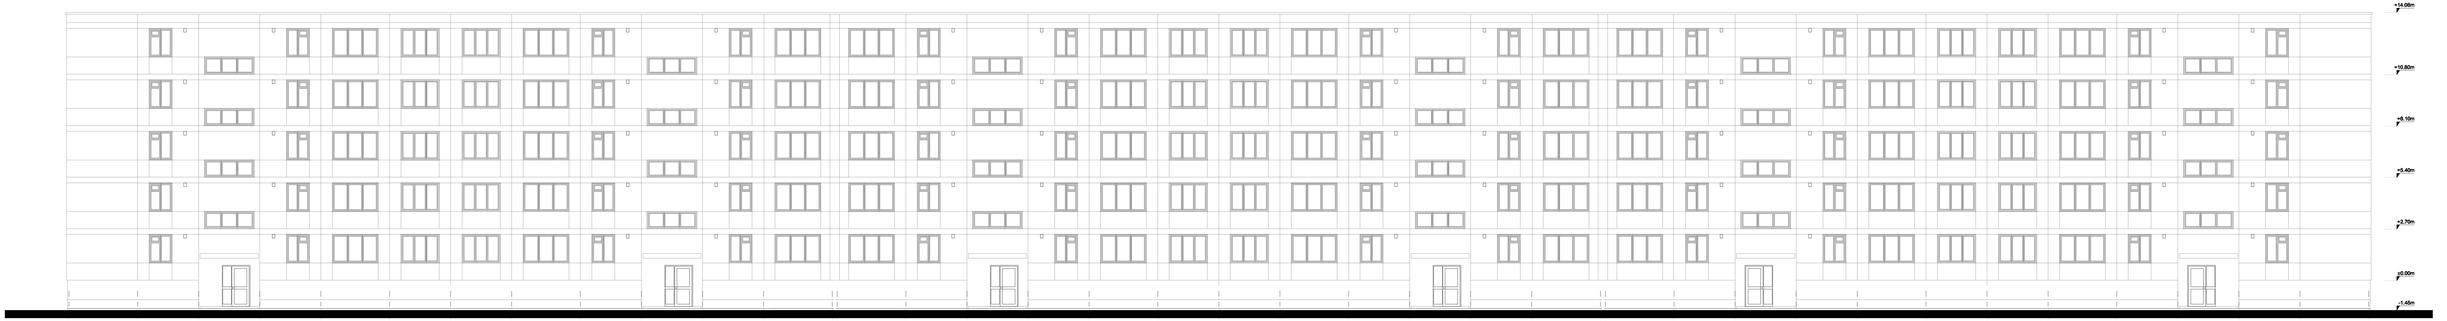

SITUAŢIE EXISTENTĂ

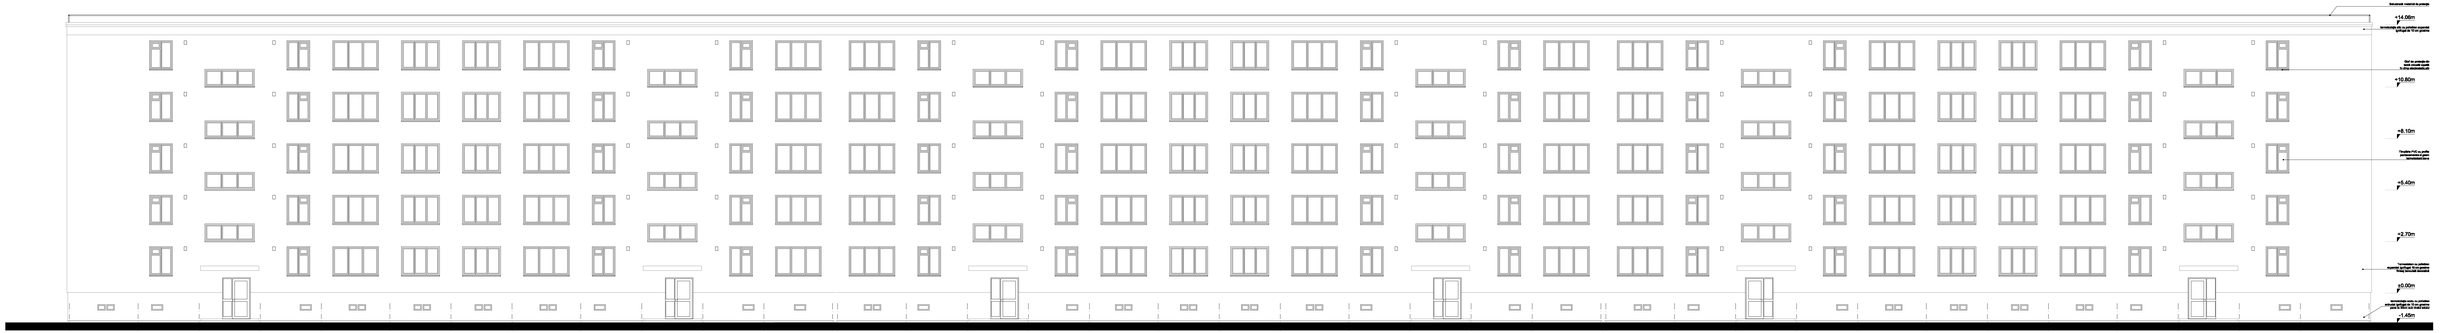

SITUAŢIE PROPUSĂ

Verificator/ Expert	Nume	Semnătura	Cerinţa	Referat / Expertiză Nr. / Data

S.C.HACHIKO DESIGN S.R.L
J 40 / 2127 / 2010
str. DINU VINTILA nr. 11, et.8,cam 8,sector 2

BENEFICIAR: Primaria Sectorului 6

Proiect nr.: 25/2011

Specificatie NUME		Semnatura	Scara: 1:100
Şef proiect	arh. Luminiţa POPESCU		
Proiectat	Ioh. Ana DAVID		Data: 2011
Desenat	Ioh. Ana DAVID		

Titlu proiect: Expertiza tehnica, Audit energetic, DALI+PAD+PT+DE+DE, Verificare a Asistenta tehnica pe durata de realizare termica 273 locuri, Sector 6, Bucuresti
Bd. B35, Str. DELINESTI, nr.1

Titlul planşei: FATADA PRINCIPALA
SITUATIE EXISTENTA / SITUATIE PROPUSA

Faza: DALI

Planşa nr.: A 06