



SITUAȚIE EXISTENTĂ

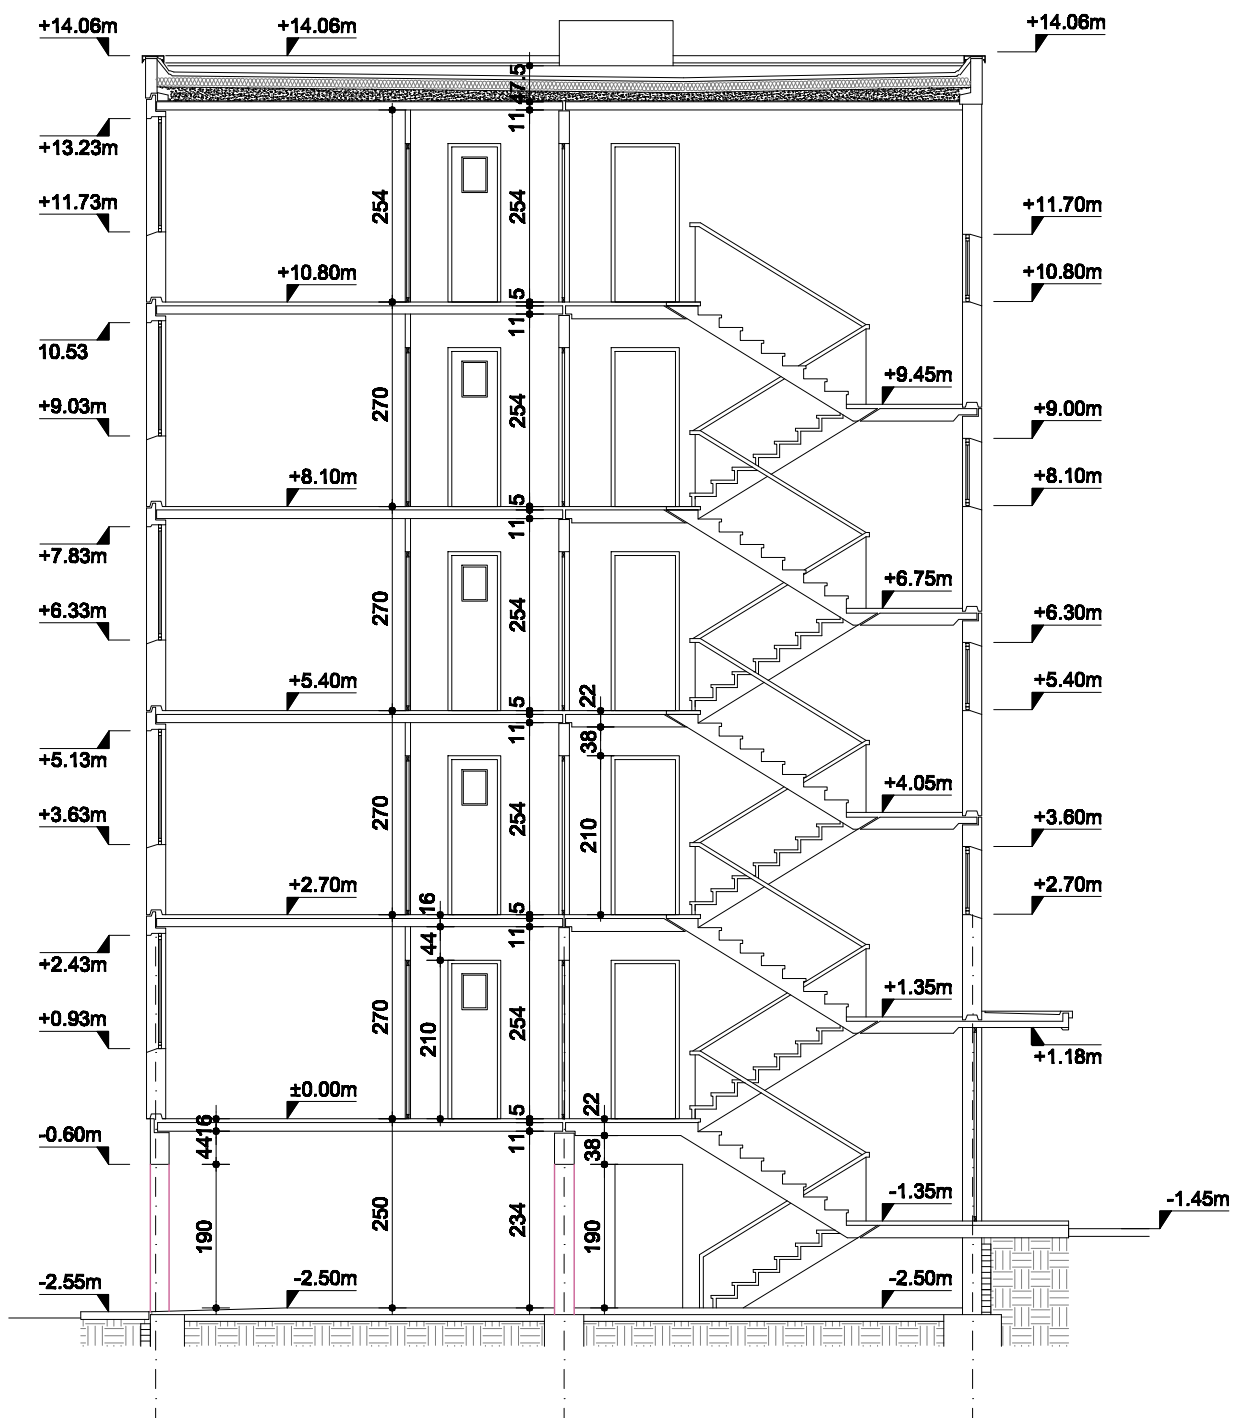

SITUAȚIE PROPUȘĂ

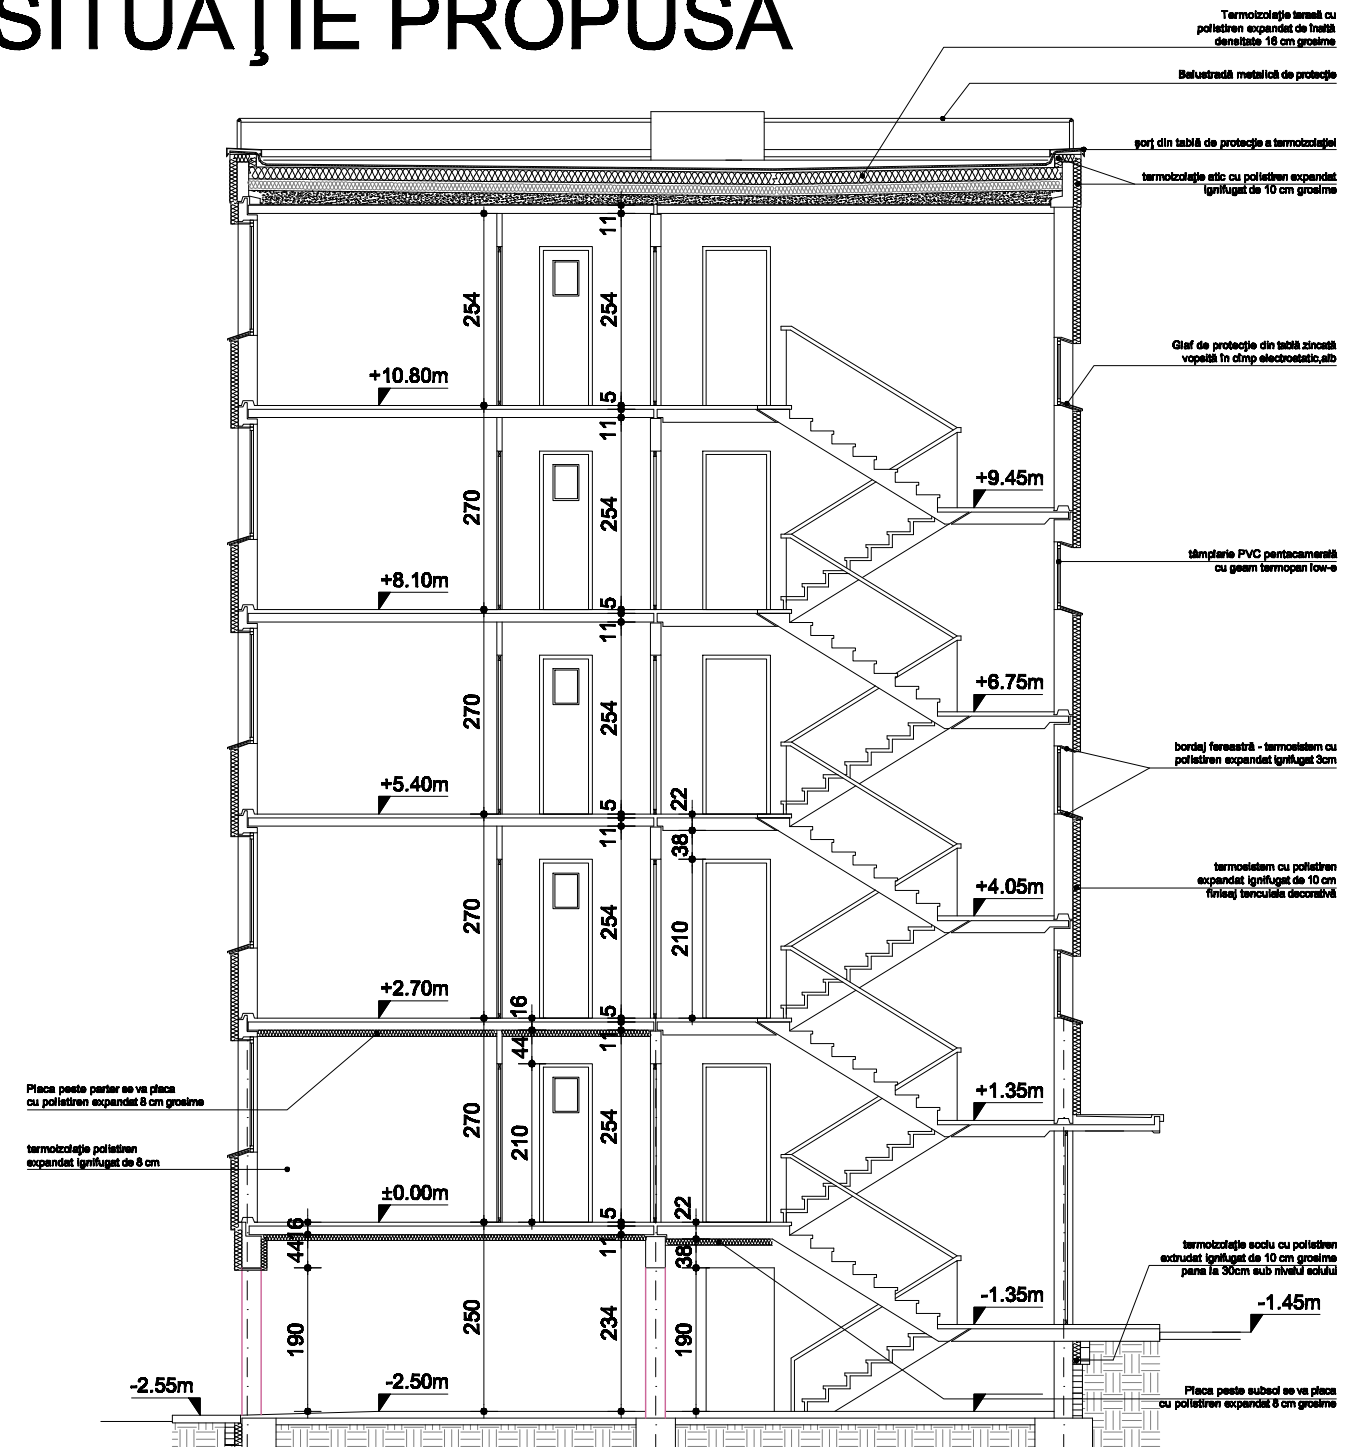

Verificator/ Expert	Nume	Semnătura	Cerința	Referat / Expertiză Nr. / Data	
S.C.HACHIKO DESIGN S.R.L J 40 / 2127 / 2010 str. DINU VINTILA nr. 11, et.8, cam 8, sector 2				BENEFICIAR: Primaria Sectorului 6	Proiect nr.: 25/2011
Specificatie	NUME	Semnatura	Scara: 1:100	Titlu proiect: Expertiza tehnica, Audit energetic, DALI+DTAC+PT+CS+DE, Verificare si Asistenta tehnica pt.lucrările de reabilitare termica 273 blocuri, Sector 6, Bucuresti Bl. B35, Str. DELINEȘTI, nr.1 Titlul planșei: SECȚIUNEA AA' SITUAȚIE EXISTENTĂ / SITUAȚIE PROPUȘĂ	Faza: DALI
Șef proiect	arh. Luminița POPESCU				Planșa nr. A 05
Proiectat	teh. Ana DAVID		Data: 2011		
Desenat	teh. Ana DAVID				