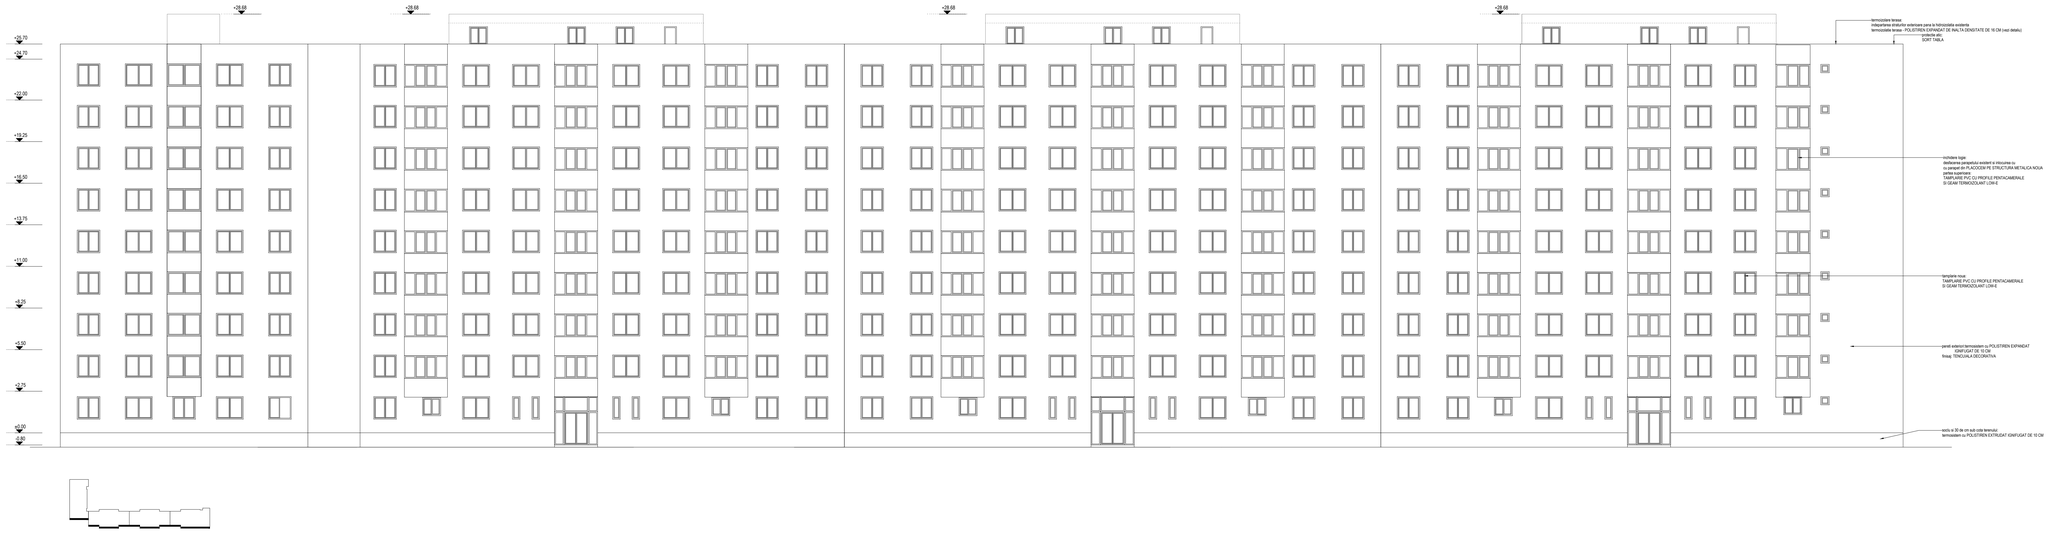

Verificator/ Expert:	Nume	Semnătura	Cerința	Referat / Expertiză Nr. / Data

S.C.HACHIKO DESIGN S.R.L J 40 / 2127 / 2010 str. DINU VINTILA nr. 11, et.8,cam 6,sector 2	BENEFICIAR: Primaria Sectorului 6	Proiect nr.: 25/2011	
Specificatia NUME	Semnatura	Scara: 1:100	Titlu proiect: Exanta termo, fluid energet. ZIUA/OPORTUNA Verificare a hotarnicirii termice si a pardoselilor la subsolurile termice, C.U.Arhgr. Istrate N. Bucuresti Bloc 39, Strada Sportivi, nr. 4A	Faza: D.A.L.I
Şef proiect: arh. Luminita POPESCU				
Proiectat: arh. Luminita POPESCU		Data: 2011	Titlu planşa: FATADA PRINCIPALA- PROFIL IS	Planşa nr. A08
Desenat: teh. pr. Monica CRETU				

Verificator/ Expert:	Nume	Semnătura	Cerința	Referat / Expertiză Nr. / Data

S.C.HACHIKO DESIGN S.R.L J 40 / 2127 / 2010 str. DINU VINTILA nr. 11, et.8,cam 6,sector 2	BENEFICIAR: Primaria Sectorului 6	Proiect nr.: 25/2011	
Specificatia NUME	Semnatura	Scara: 1:100	Titlu proiect: Exanta termo, fluid energet. ZIUA/OPORTUNA Verificare a hotarnicirii termice si a pardoselilor la subsolurile termice, C.U.Arhgr. Istrate N. Bucuresti Bloc 39, Strada Sportivi, nr. 4A	Faza: D.A.L.I
Şef proiect: arh. Luminita POPESCU				
Proiectat: arh. Luminita POPESCU		Data: 2011	Titlu planşa: FATADA POSTERIOARA - PROFIL IS	Planşa nr. A09
Desenat: teh. pr. Monica CRETU				