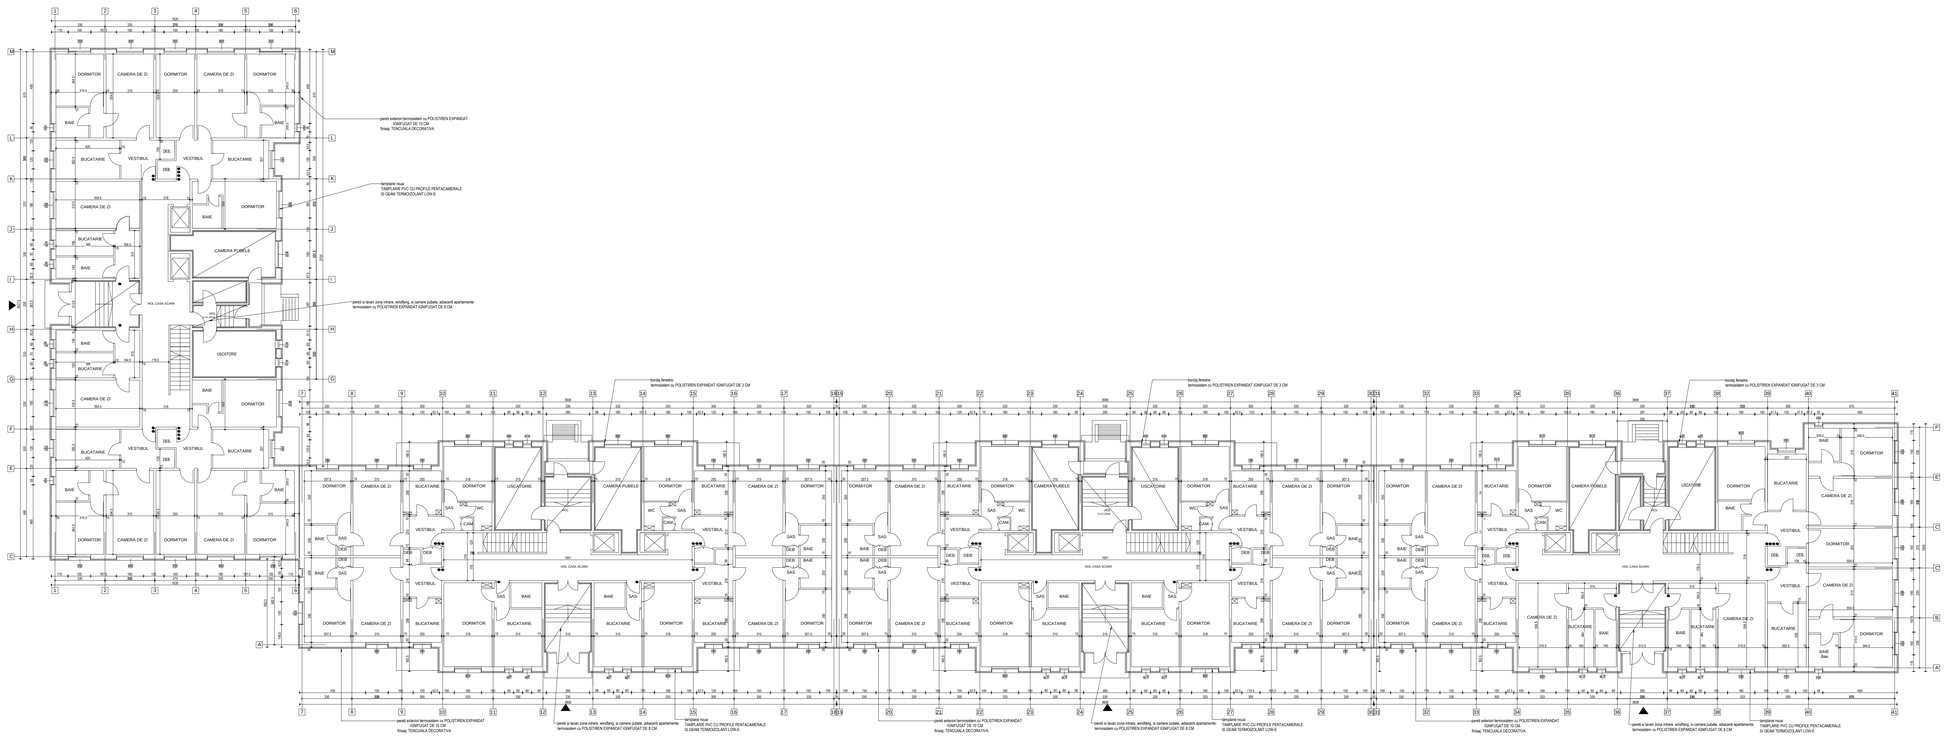

Verificator/ Expert	Nume	Semnătura	Cerința	Referat / Expertiză Nr. / Data
S.C.HACHIKO DESIGN S.R.L J 40/ 2137/ 2010 str. DINU VINTILĂ nr. 11, et.8,cam 6,sector 2			BENEFICIAR: Primaria Sectorului 6	Proiect nr.: 25/2011
Specificație: NUME		Semnătura	Scara: 1:100	Titlu proiect: Eficiență termică, fluid energetic, ZAU-TOTAPT+SCHE; Verificare a hotărârii tehnice și a cerințelor de realizare a lucrărilor de intervenție Bloc 35, Strada Șoimului, nr. 44	Faza: D.A.L.I
Șef proiect: arh. Luminița POPESCU					
Proiectat: arh. Luminița POPESCU			Data: 2011	Titlu planșă: PLAN PARTER - PROFUS	Planșa nr.: A04
Desenat: tehn.pr. Monica CRETU					

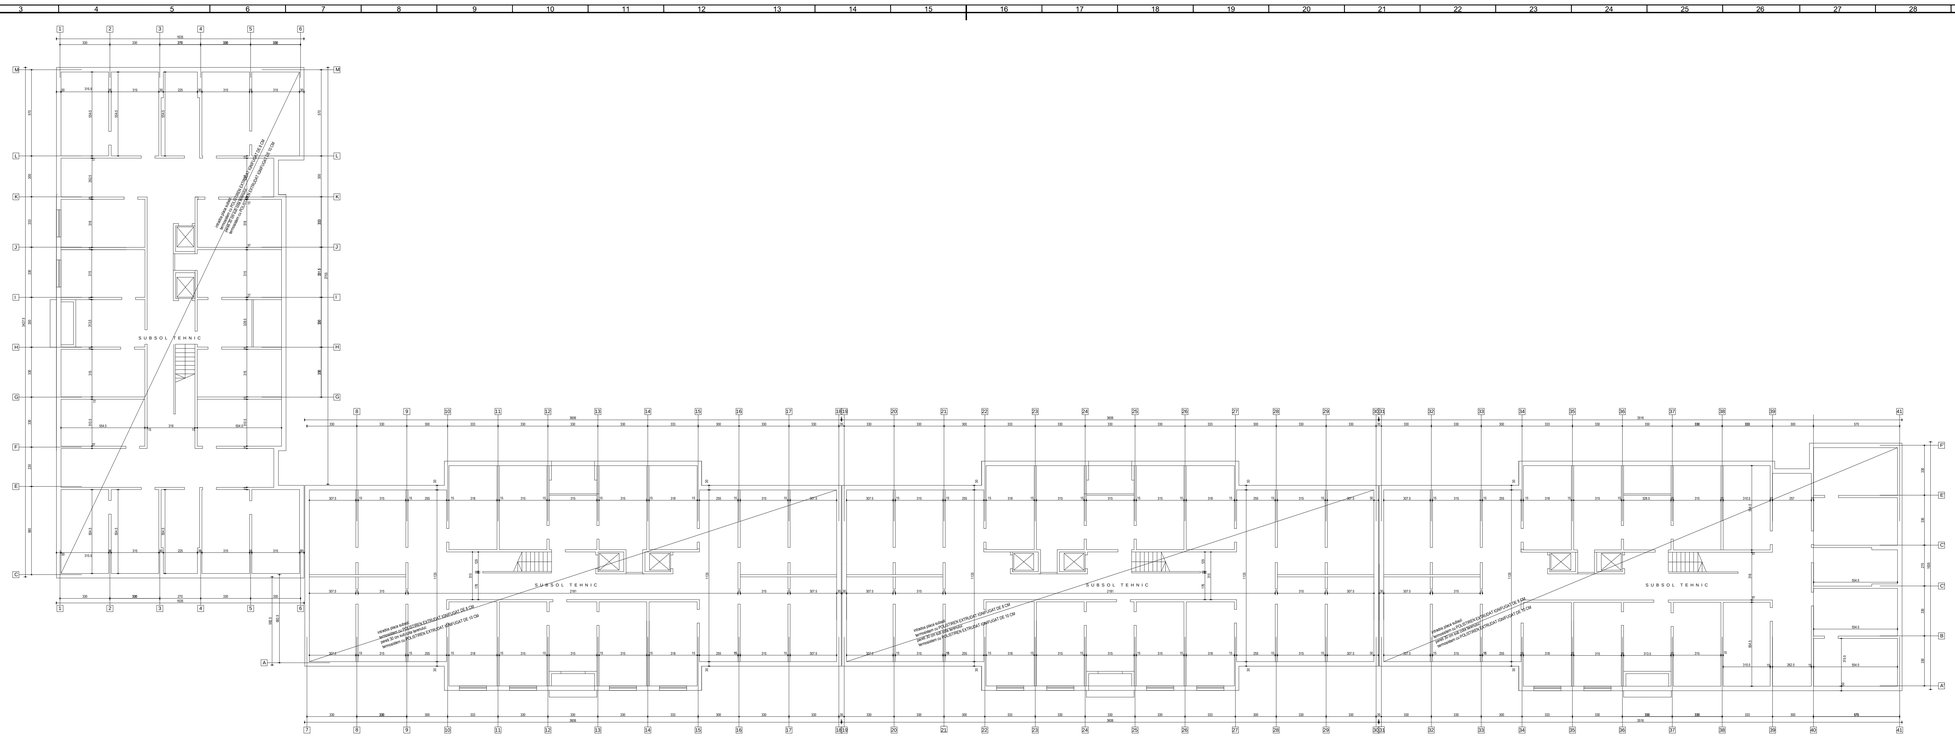

Verificator/ Expert	Nume	Semnătura	Cerința	Referat / Expertiză Nr. / Data
S.C.HACHIKO DESIGN S.R.L J 40/ 2137/ 2010 str. DINU VINTILĂ nr. 11, et.8,cam 6,sector 2			BENEFICIAR: Primaria Sectorului 6	Proiect nr.: 25/2011
Specificație: NUME		Semnătura	Scara: 1:100	Titlu proiect: Eficiență termică, fluid energetic, ZAU-TOTAPT+SCHE; Verificare a hotărârii tehnice și a cerințelor de realizare a lucrărilor de intervenție Bloc 35, Strada Șoimului, nr. 44	Faza: D.A.L.I
Șef proiect: arh. Luminița POPESCU					
Proiectat: arh. Luminița POPESCU			Data: 2011	Titlu planșă: PLAN SUBSOL - PROFUS	Planșa nr.: A03
Desenat: tehn.pr. Monica CRETU					