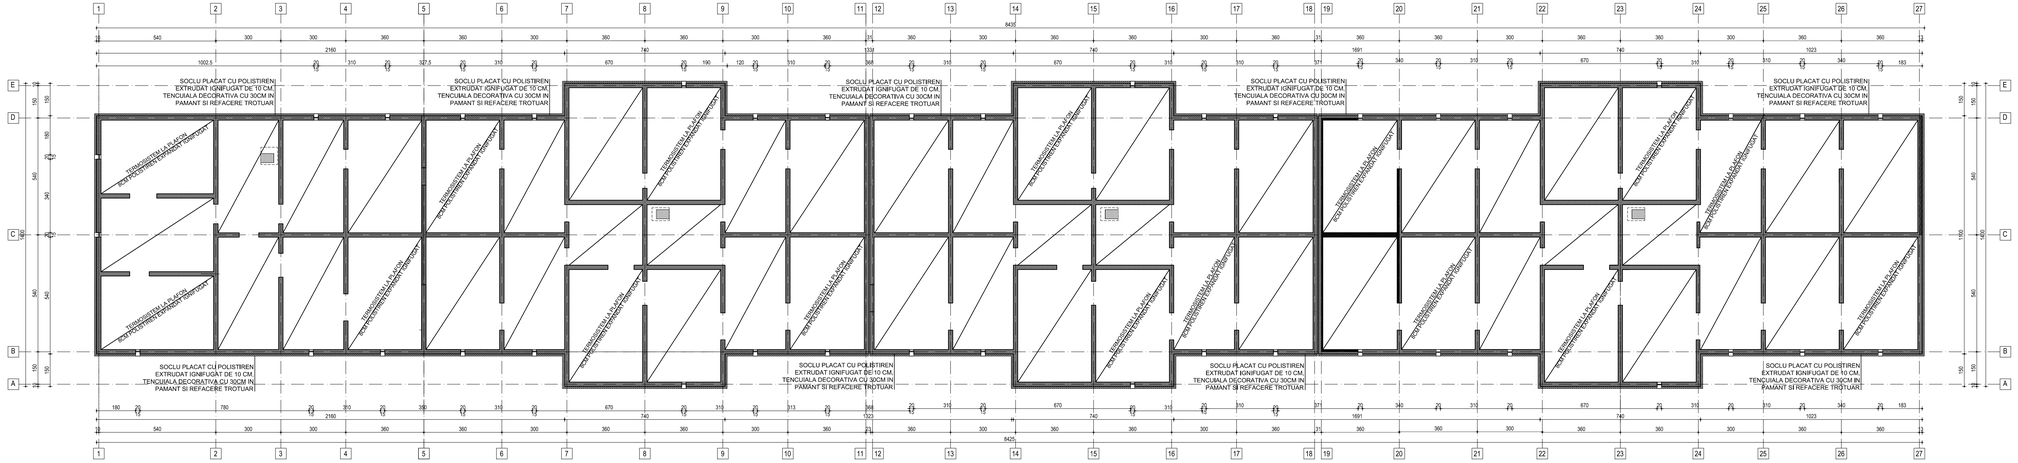

Verificator/ Expert	Nume	Semnătura	Cerința	Referat / Expertiză Nr. / Data

S.C.HACHIKO DESIGN S.R.L J 40 / 2127 / 2010 str. DINU VINTILA nr. 11, et.8,cam 8,sector 2			BENEFICIAR: Primaria Sectorului 6 — Proiect nr.: 25/2011
Specificatie	NUME	Semnatura	Scara: 1:100
Şef proiect	arh. Luminiţa POPESCU		
Proiectat	arh. Loredana PANAIT		Data: 2011
Desenat	arh. Loredana PANAIT		

Titlu proiect: Expertiza tehnica, Audit energetic, DALH07/C+PT+C3+CE, Verificare si Asistenta tehnica pt.lucrarile de reabilitare termica,D13 Mogoşoi, Sector 6, Bucuresti
Bbv. PTI. Str.Decebal nr.45

Faza: D.A.L.I.

Titlu planşe: PLAN SUBSOL
PROKUMERE

Planşa nr. A2

A3.0

Copyright © Proiect Bucuresti 2003