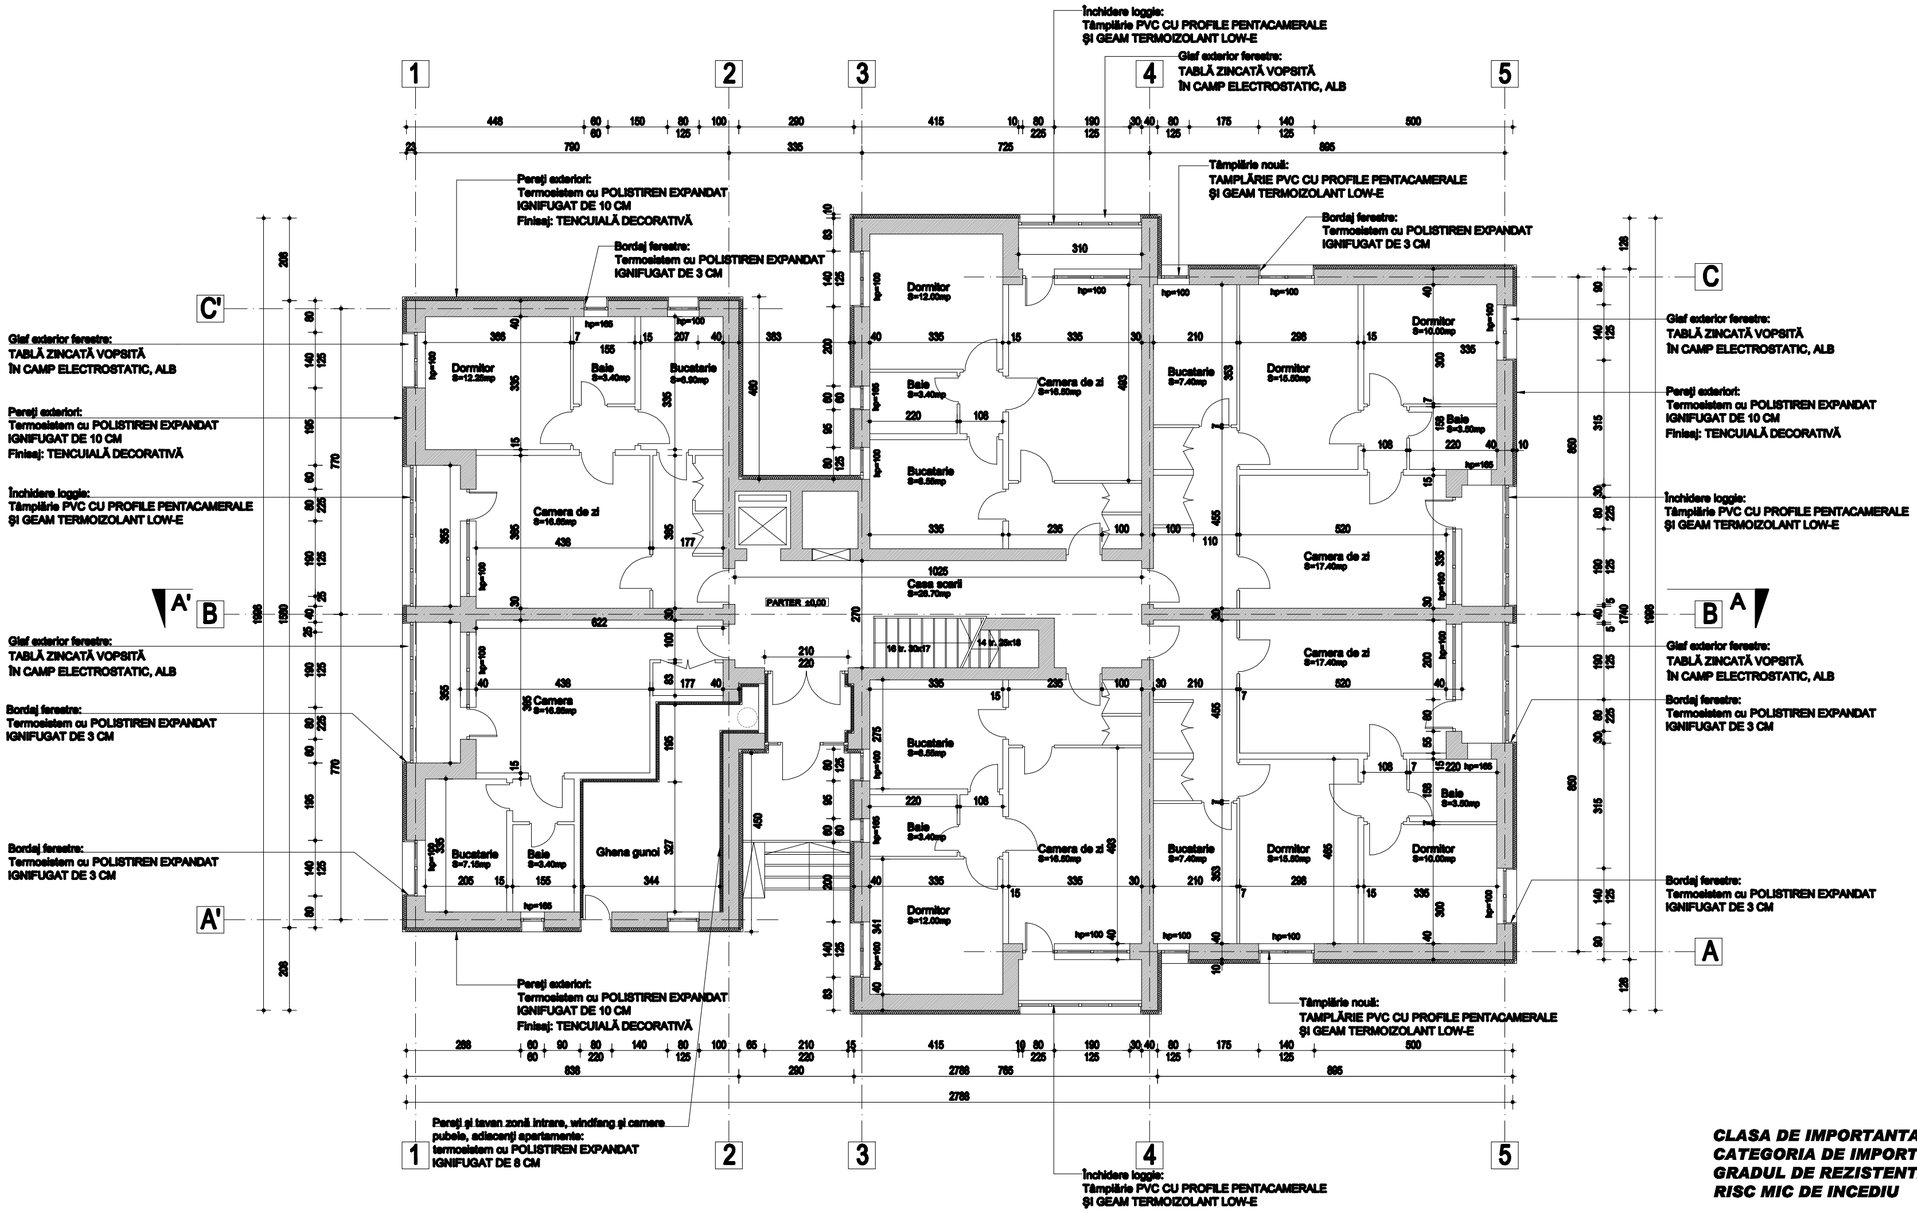

CLASA DE IMPORTANTA III
CATEGORIA DE IMPORTANTA "C" NORMALA
GRADUL DE REZISTENTA LA FOC II
RISC MIC DE INCEDIU

Verificator/ Expert	Nume	Semnătura	Cerinţa	Referat / Expertiză Nr. / Data

S.C.HACHIKO DESIGN S.R.L J 40 / 2127 / 2010 str. DINU VINTILA nr. 11, et.8,cam 8,sector 2				BENEFICIAR: Primăria Sectorului 6 — Proiect nr.: 25/2011
Specificaţie	NUME	Semnătura	Scara: 1:100	Titlu proiect: Expertiză tehnică, Audit energetic, DALI+DTAC+PT+CS+DE, Verificare şi Asistenţă tehnică pentru lucrările de reabilitare termică Z73 bloc, Sector 6, Bucureşti DRUMUL TABEREI Nr. 37, Bloc Z43 — Faza: D.A.L.I.
Şef proiect	arh. Luminiţa POPESCU			
Proiectat	arh. M. ANGHELESCU		Data: 2011	Titlul planşei: PROPUNERE PLAN PARTER — Planşa nr. A 03
Desenat	arh. M. ANGHELESCU			

A2