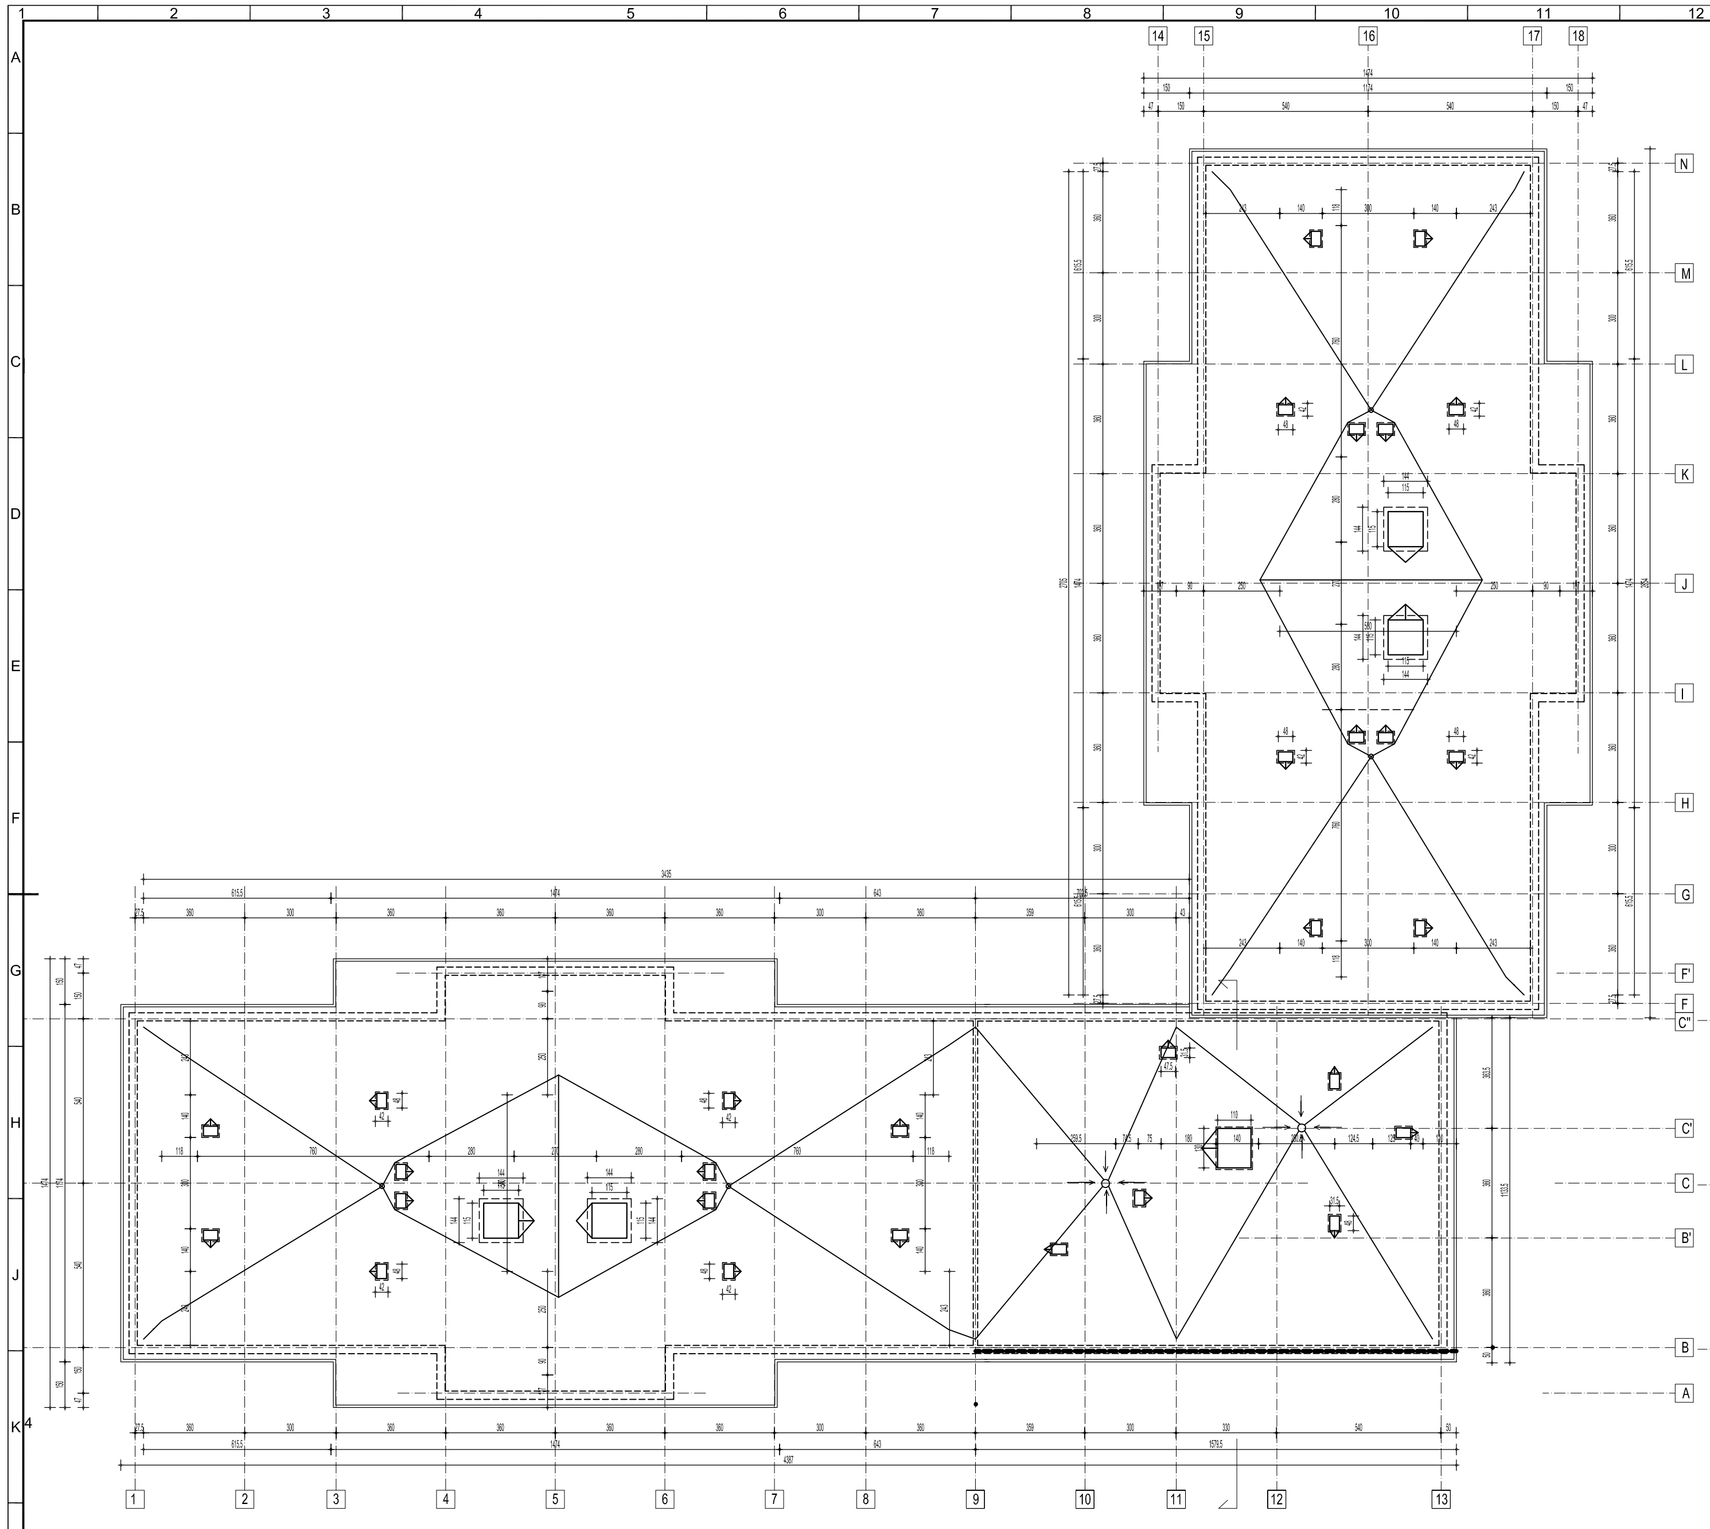

RELEVEU

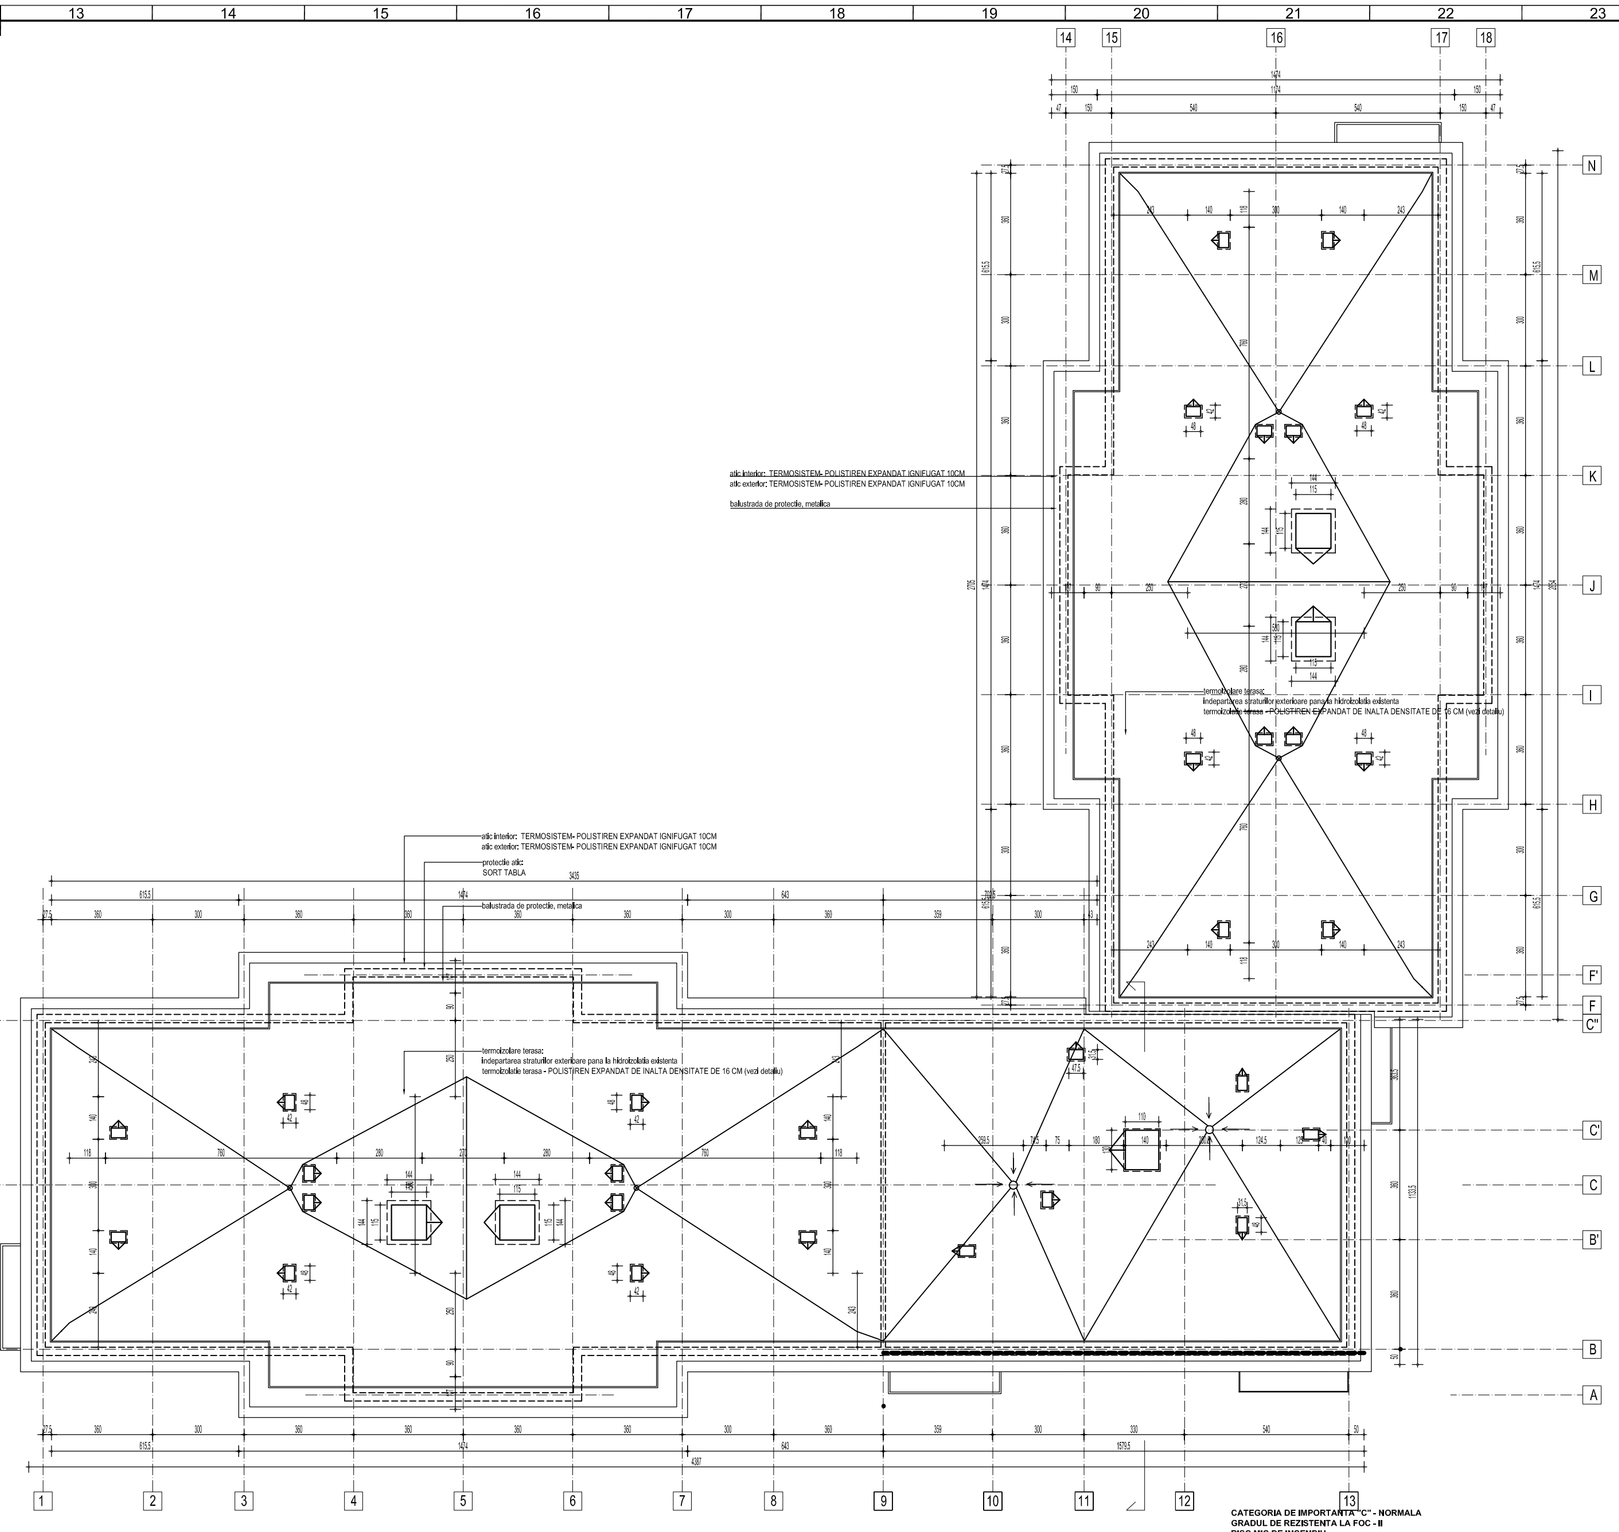

PROPUNERE

CATEGORIA DE IMPORTANȚĂ "C" - NORMALA
GRADUL DE REZISTENȚĂ LA FOC - II
RISC MIC DE INCENDIU

Verificator/ Expert	Nume	Semnătura	Cerința	Referat / Expertiză Nr. / Data

S.C.HACHIKO DESIGN S.R.L J 40 / 2127 / 2010 str. DINU VINTILA nr. 11, et.8,cam 8,sector 2				BENEFICIAR: Primaria Sectorului 6 — Proiect nr.: **25/2011**
Specificatie	NUME	Semnatura	Scara: 1:100	Titlu proiect: Expertiza tehnica, Audit energetic, DALI+DTAC+PT+DDE; Verificare si Asistenta tehnica pt.Lucrarile de reabilitare termica 373 blocuri, Sector 6, Bucuresti — **Bl. P9, Str. DREPTATII nr. 16** — Faza: **DALI**
Șef proiect	arh. Luminița POPESCU			
Proiectat	arh. Ana-Mihaela DESPA		Data: 2011	Titlul planșei: **PLAN TERASA** — **RELEVEU SI PROPUNERE** — Planșa nr. **A 05**
Desenat	arh. Ana-Mihaela DESPA			

A1.0