


SOLUTIA EXISTENTA

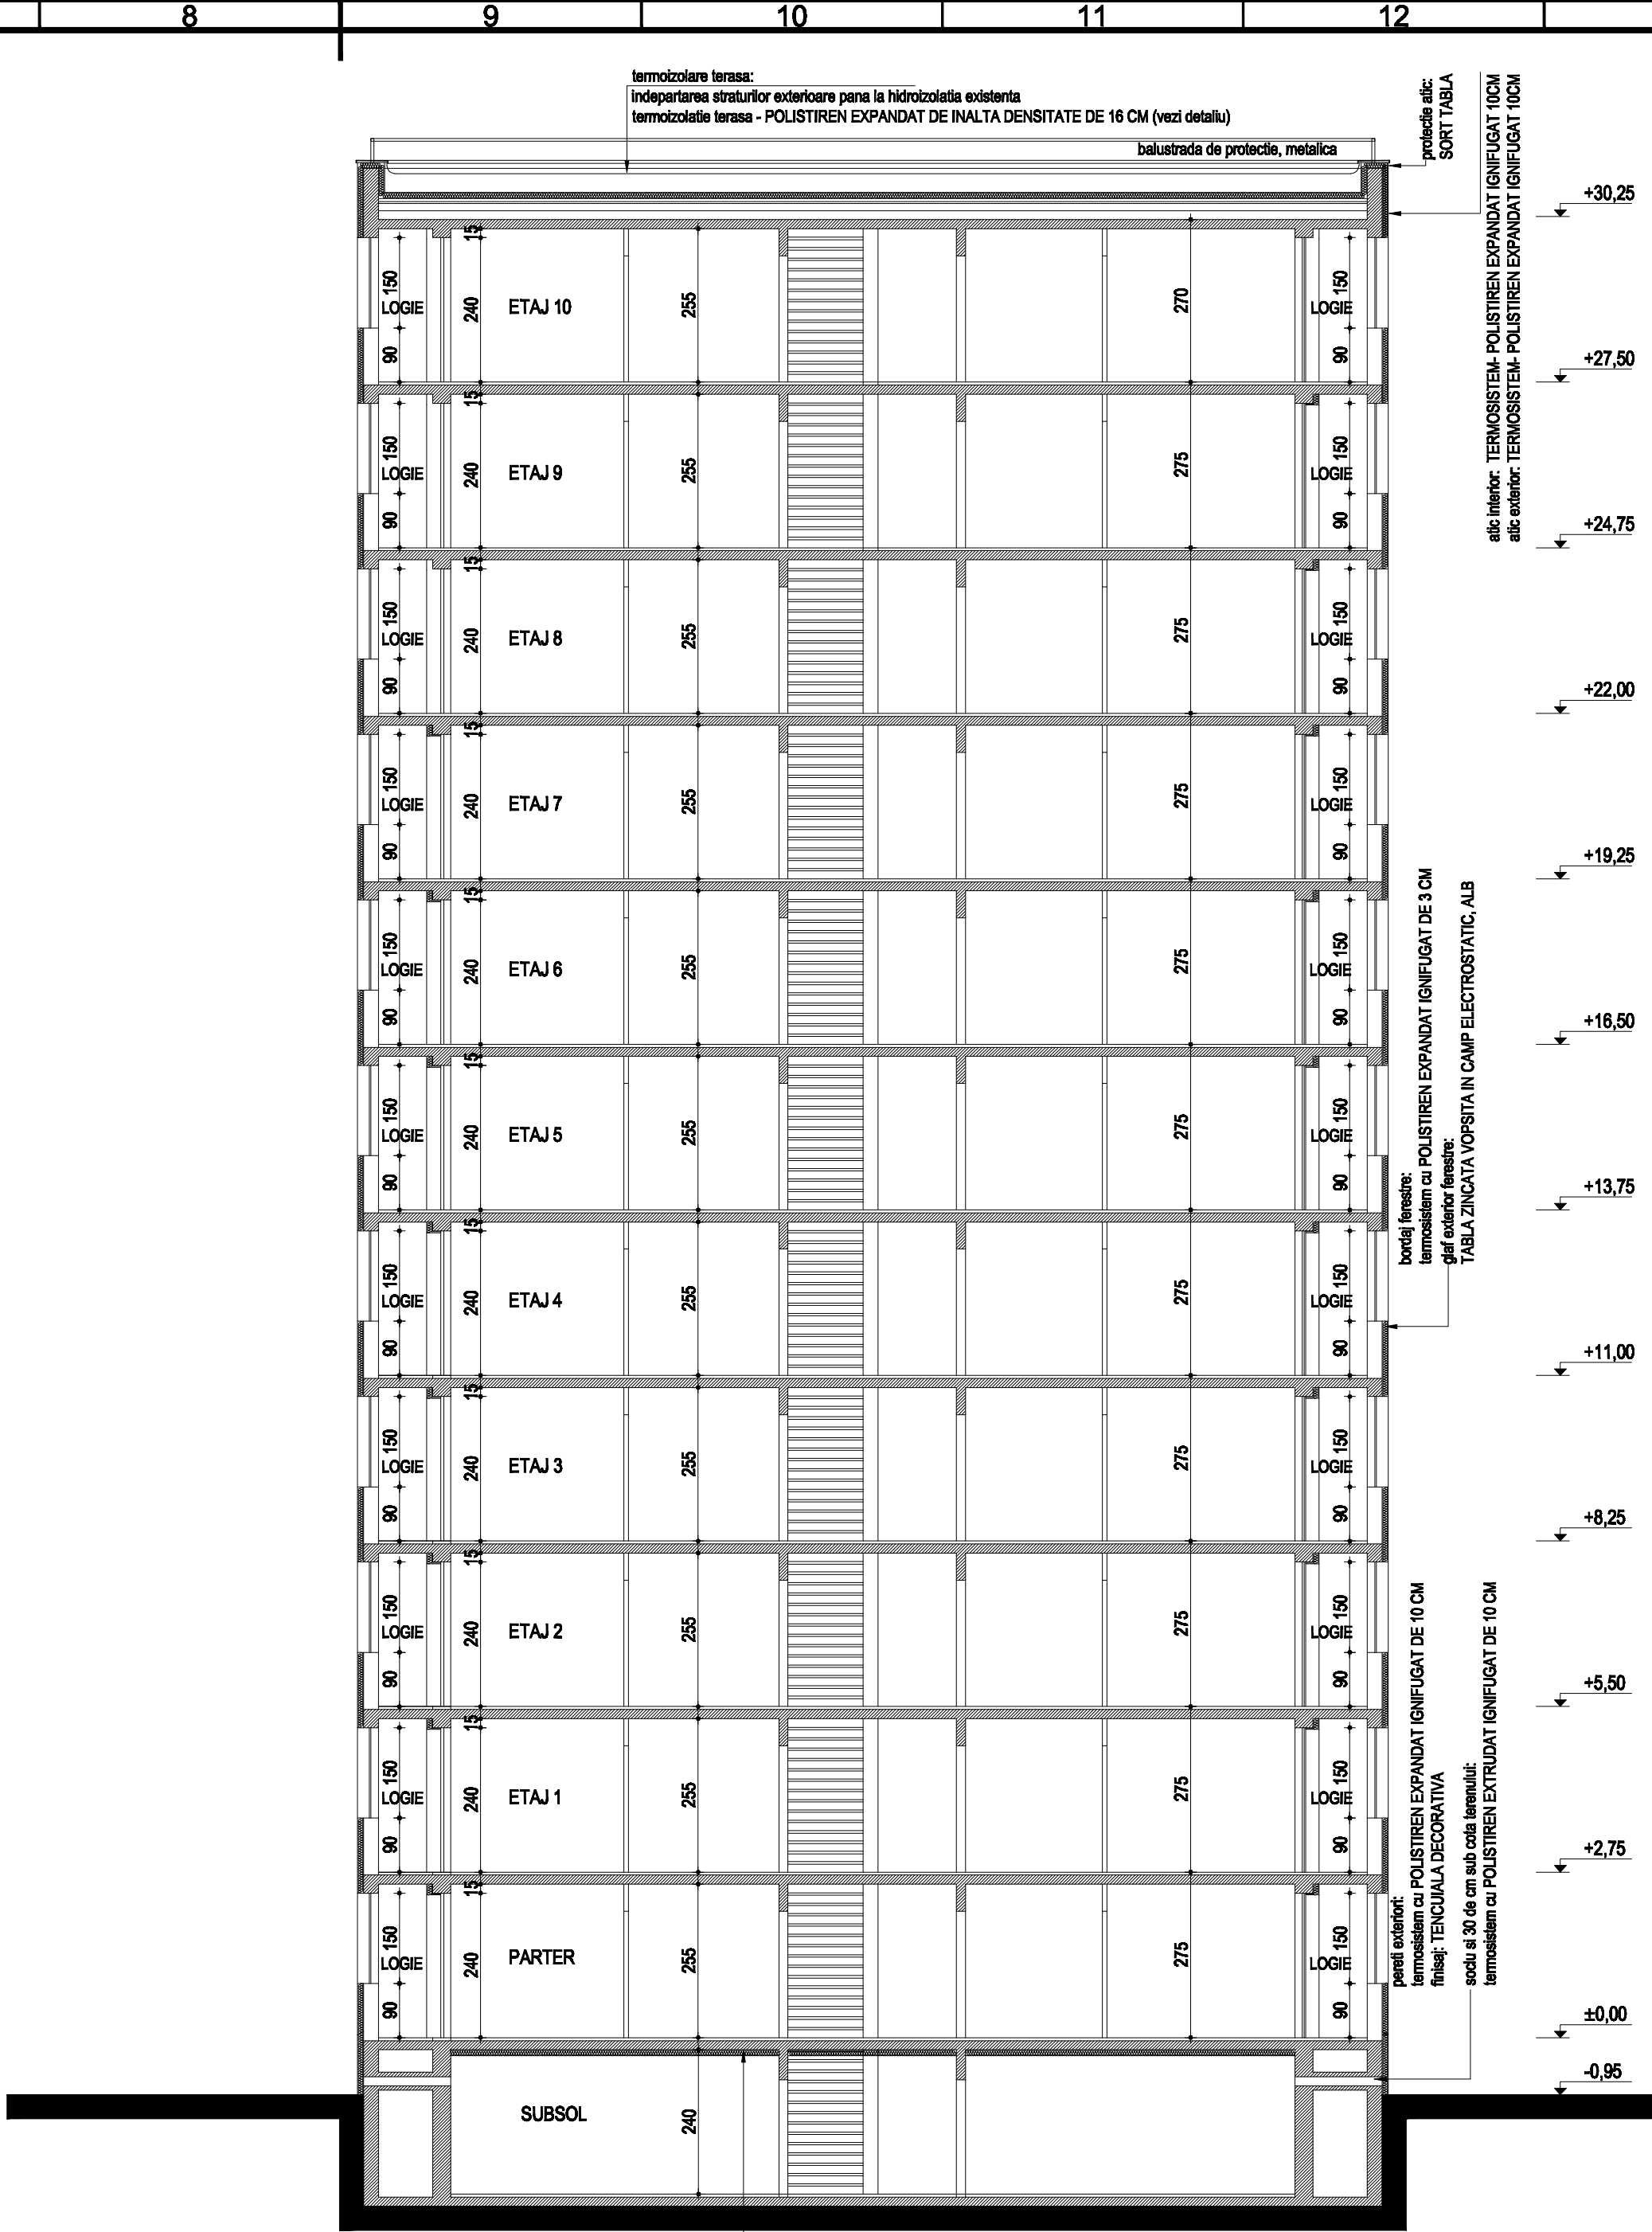

SOLUTIA PROPUASA

|   |                       |           |                                   |   |                      |
|---|-----------------------|-----------|-----------------------------------|---|----------------------|
|   |                       |           |                                   |   |                      |
|   |                       |           |                                   |   |                      |
| Verificator/<br>Expert                          | Nume                  | Semnătura | Cerința                           | Referat / Expertiză Nr. / Data  |                      |
| S.C.HACHIKO DESIGN S.R.L.                       |                       |           | BENEFICIAR: Primaria Sectorului 6 |   | Proiect nr.: 25/2011 |
| J 40 / 2127 / 2010                              |                       |           |                                   |   |                      |
| str. DINU VINTILA nr. 11, et.8, cam 8, sector 2 |                       |           |                                   |   |                      |
| Specificatie                                    | NUME                  | Semnatura | Scara: 1:100                      | Titlu proiect: Expertiza tehnica, Audit energetic, DALI+DTAC+PT+CS+DE. Verificare si Asistenta tehnica pt.Lucrari de reabilitare termica ZTS blocuri, Sector 6, Bucuresti | Faza: D.A.L.I.       |
| Proiectat                                       | teh. Gabriela POPESCU |           | Data: 2011                        | BI.R57, DRUMUL TABEREI, nr.57   | Planşa nr. A 06      |
| Desenat   | teh. Gabriela BOGDAN  |           |                                   | Titlul planşei: <b>SECȚIUNE AA</b><br><b>soluție existentă -soluție propusă</b>   |                      |