## SITUATIE PROPUSA

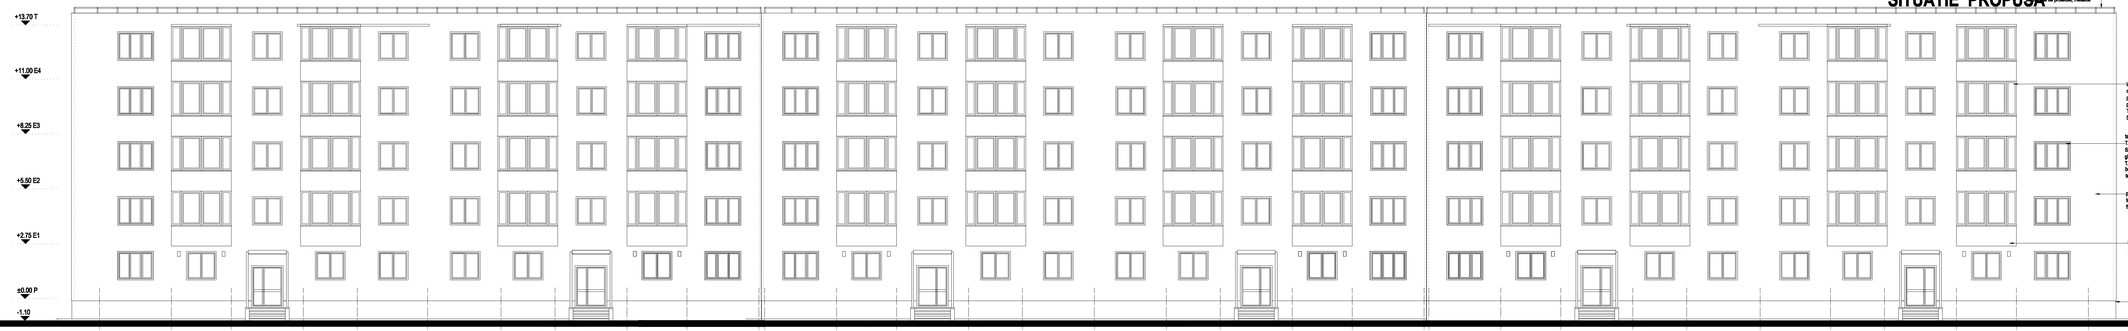


## SITUATIE EXISTENTA

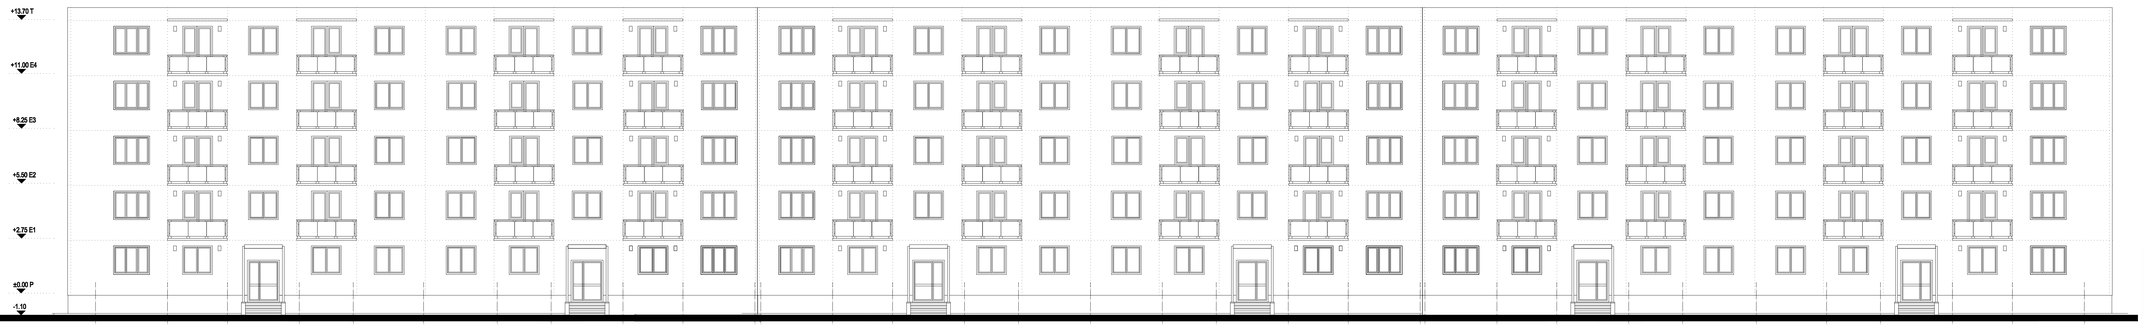


| Verificator/ Expert | Nume | Semnătura | Cerința | Referat / Expertiză Nr. / Data |
|---|---|---|---|---|

| | | | |
|---|---|---|---|
| S.C.HACHIKO DESIGN S.R.L<br>J 40 / 2127 / 2010<br>str. DINU VINTILA, nr. 11, et.3,cam 5,sector 2 | | BENEFICIAR: Primaria Sectorului 6 | Proiect nr.:<br>25/2011 |
| Specificatie NUME | Semnatura | Scara:<br>1:100 | Titlu proiect: Expertiza tehnica, Audit energetic, DALI/ATAC-PT+DE+DE, Verificare a Asigurarii tehnice pt.Lucrari de reabilitare termica 273 blocuri, Sector 6, Bucuresti,<br>Bd.IN13, Str. GAVRIL ANDREI, nr.1A | Faza:<br>D.A.L.I. |
| Şef proiect: ash. Luminiţa POPESCU | | | | |
| Proiectat: ash. Gabriela BOGDAN | | Data:<br>2011 | Titlul planşei: FATADA PRINCIPALA | Planşa nr.<br>A 06 |
| Desenat: ash. Gabriela BOGDAN | | | SITUATIE EXISTENTA-SITUATIE PROPUSA | A2.0 |