


SOLUTIA EXISTENTA

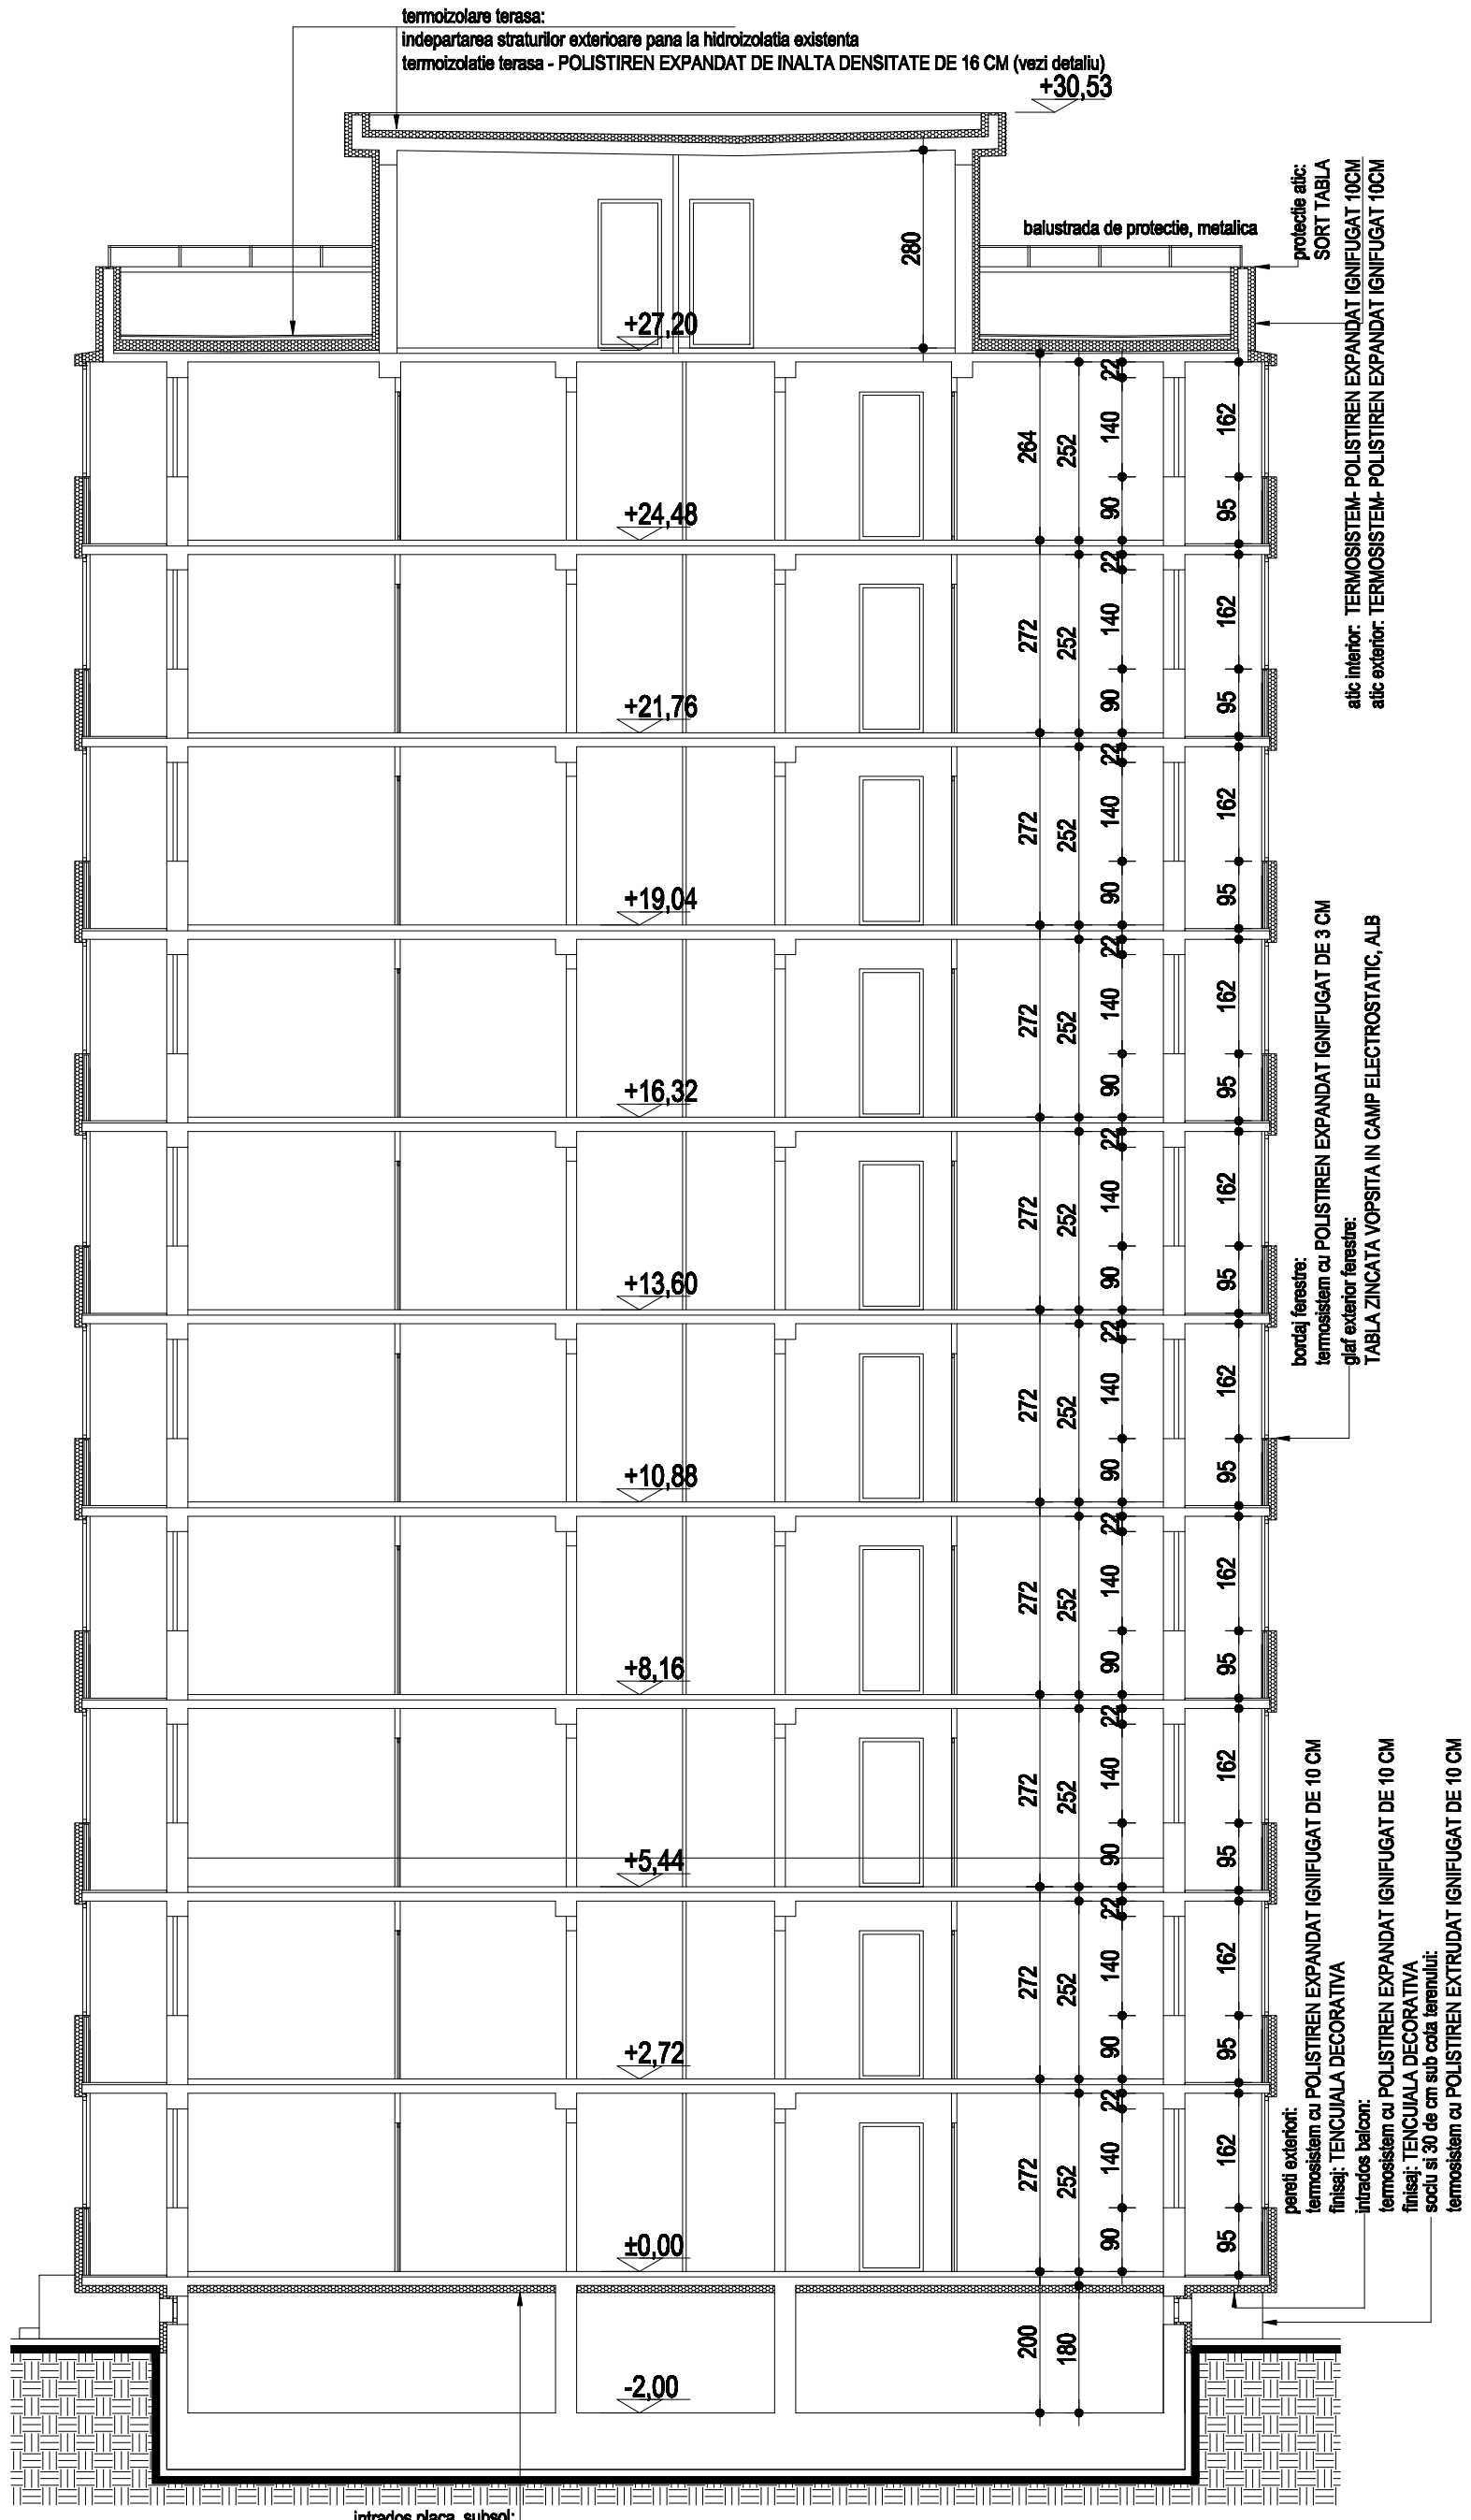

SOLUTIA PROPUASA

Verificator/ Expert	Nume	Semnătura	Cerința	Referat / Expertiză Nr. / Data
S.C.HACHIKO DESIGN S.R.L. J 40 / 2127 / 2010 str. DINU VINTILA nr. 11, et.8, cam 8, sector 2				BENEFICIAR: Primaria Sectorului 6
Titlu proiect: Expertiza tehnica, Audit energetic, DAL+DTAC+PT+CS+DE Verificare si Asistenta tehnica pt.Lucrari de reabilitare termica ZTS blocuri, Sector 6, Bucuresti B1.35, B-dul. IULIU MANIU, nr.148-152				Proiect nr.: 25/2011
Specificatie	NUME	Semnatura	Scara: 1:100	Faza: D.A.L.I.
Proiectat	teh. Luminița POPESCU		Data: 2011	Planșa nr. A 06
Desenat	teh. Gabriela BOGDAN			