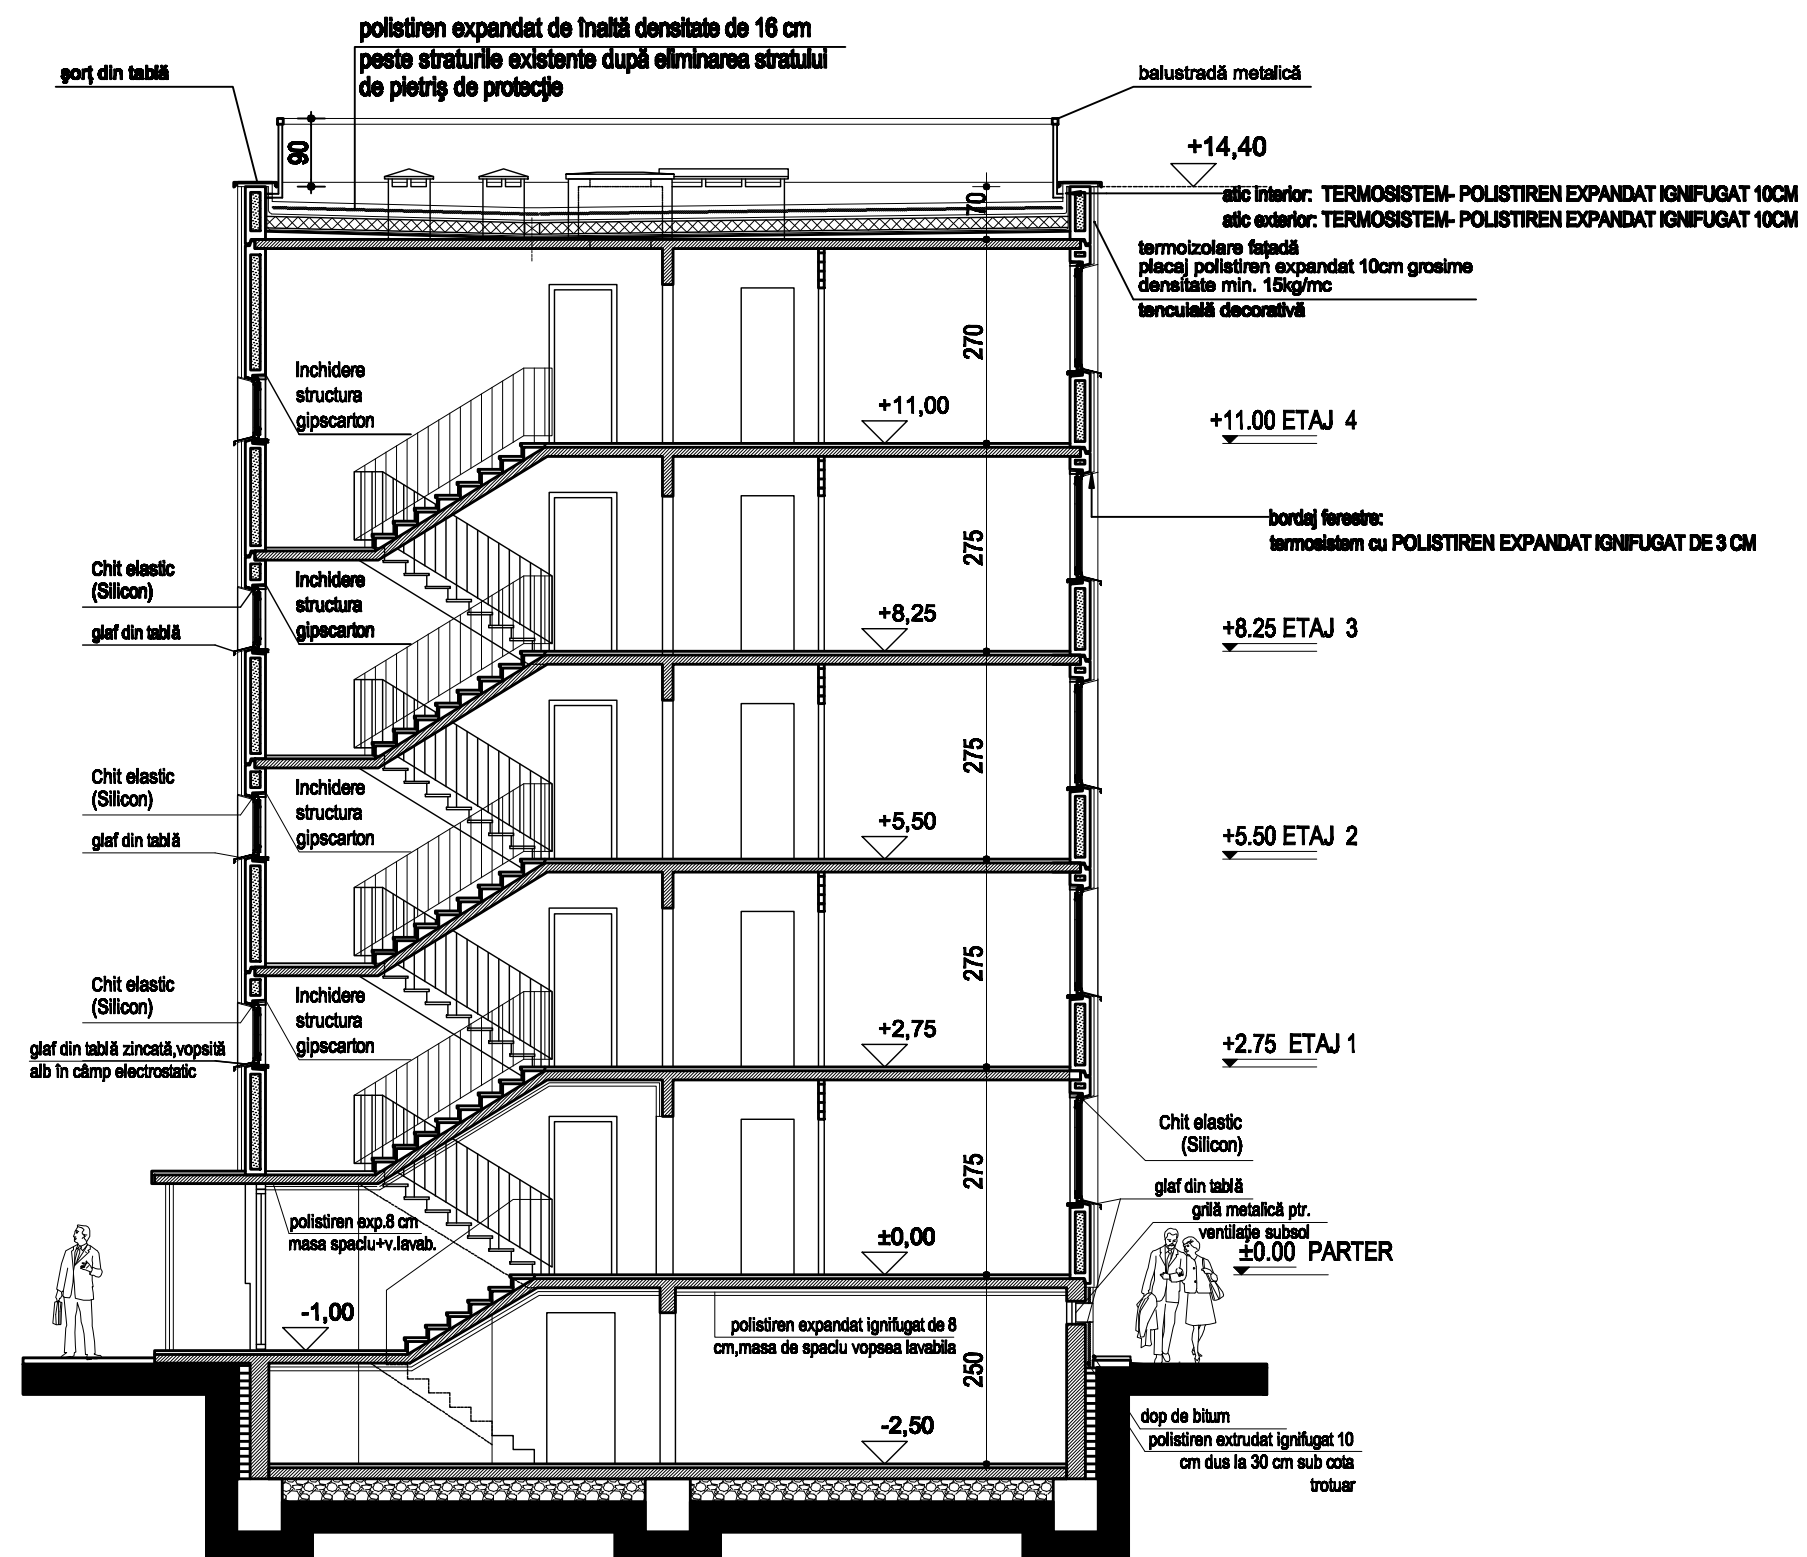
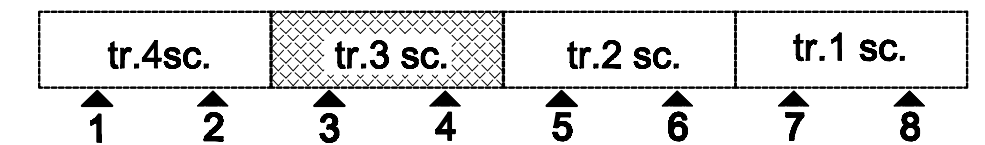


bl.D3

**NOTĂ: CATEGORIA DE IMPORTANȚĂ C NORMALĂ
GRADUL DE REZISTENȚĂ LA FOC II
RISC MIC DE INCENDIU**

31 |

Verificator/ Expert	Nume	Semnătura	Cerința	Referat / Expertiză Nr. / Data	
S.C.HACHIKO DESIGN S.R.L J 40 / 2127 / 2010 str. DINU VINTILA nr. 11, et.8,cam 8,sector 2				BENEFICIAR: PRIMĂRIA SECTOR 6	Proiect nr.: 25/2011
Specificație	NUME	Semnătura	Scara: 1:100	Titlu proiect: Expertiza tehnică Audit energetic DALHOTAC PT CSDE Verificare și Asistență tehnică ptr. lucrările de reabilitare termică 273 blocuri, Sector 6, București Bloc "D3", Bd-ul. Iuliu Maniu , nr. 11A	Faza: D.A.I.I.
Șef proiect	arh. Luminița POPESCU		Data:	Titlu planșei: sc.3.4 Tr.3 SECȚIUNE propunere	Planșa nr.
Proiectat	arh.c. Alin Lică		2011		A 15
Desenat	arh.c. Alin Lică				

3.2